
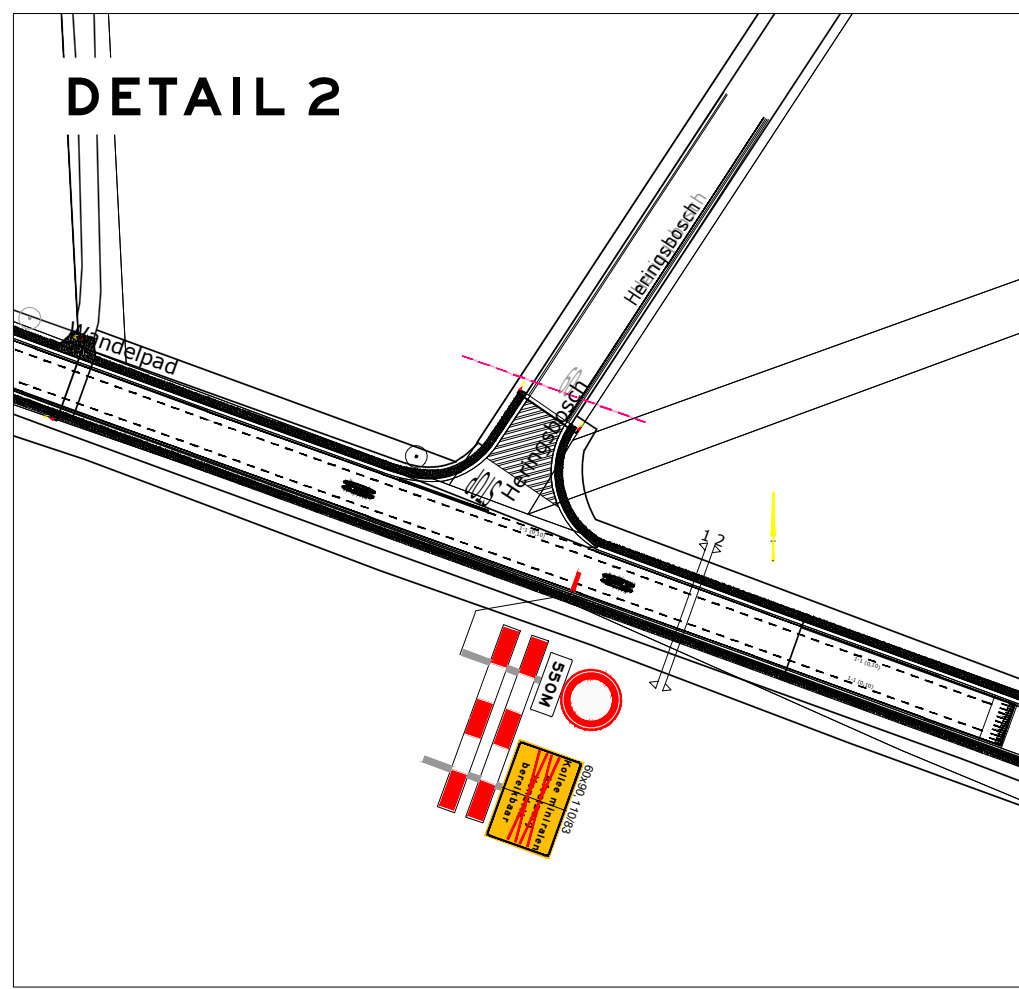
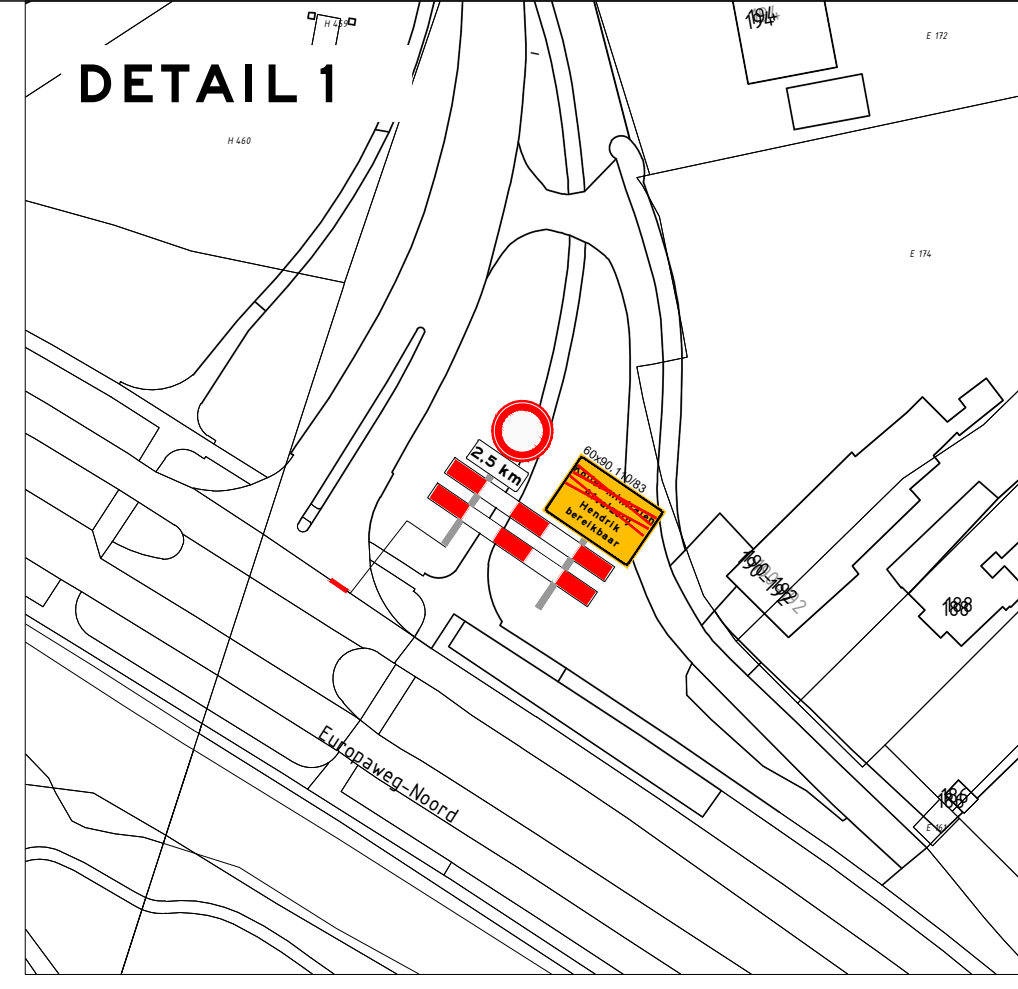
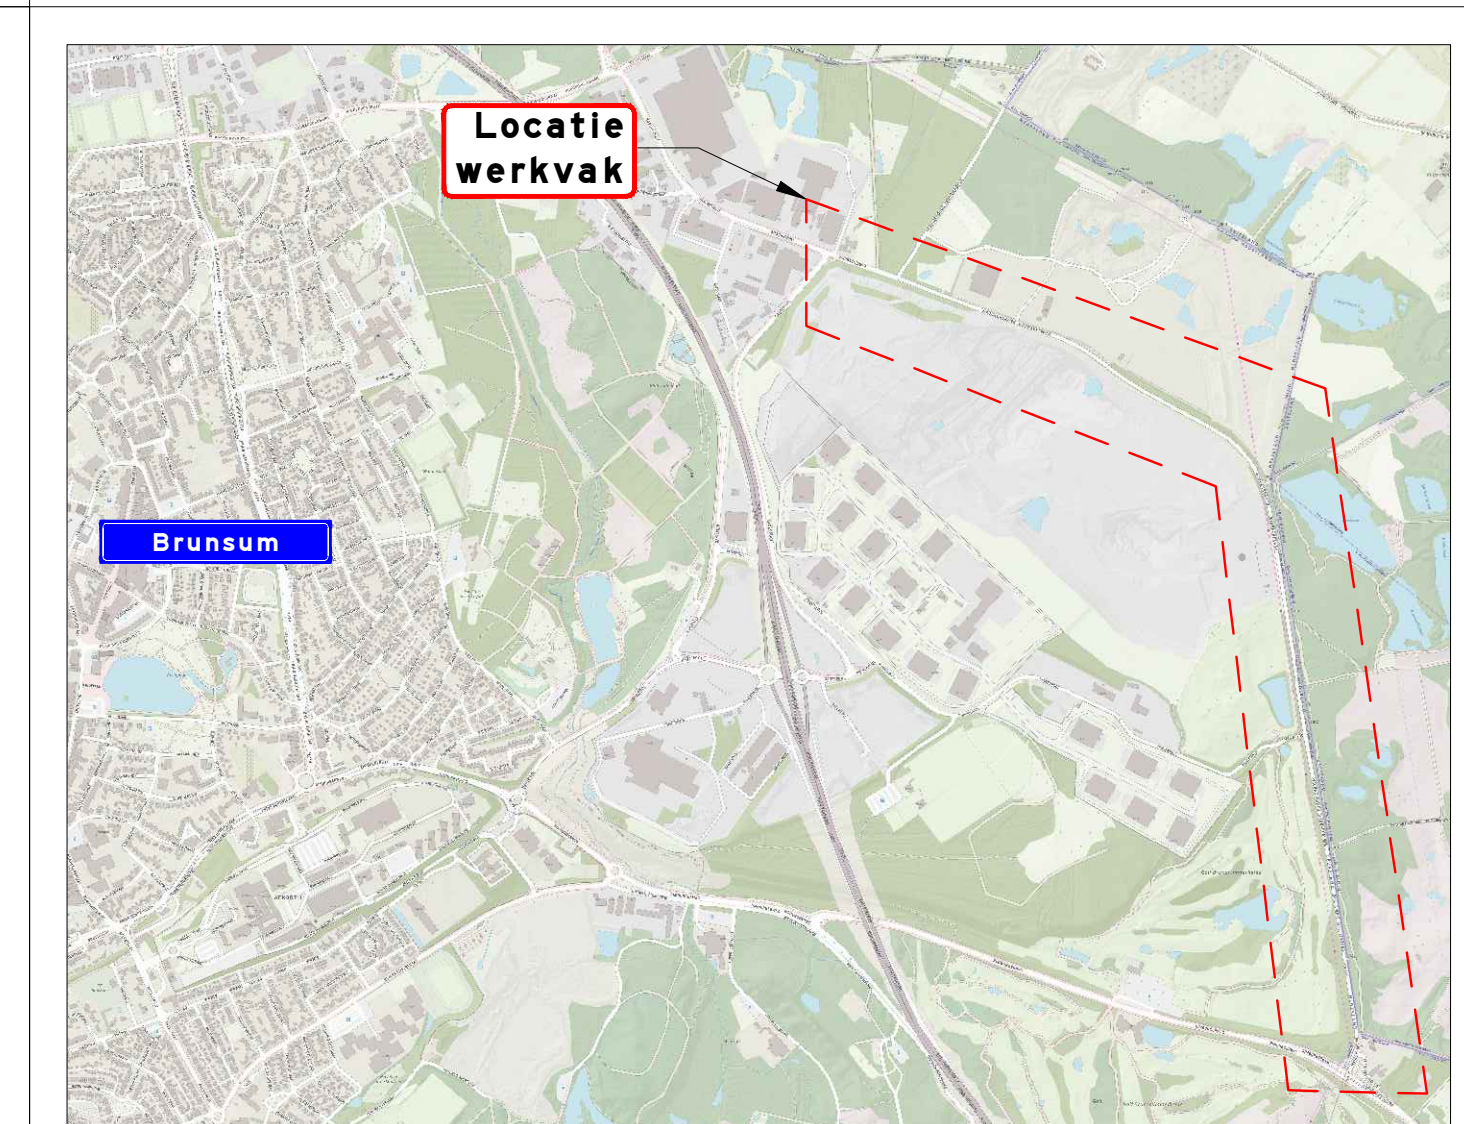
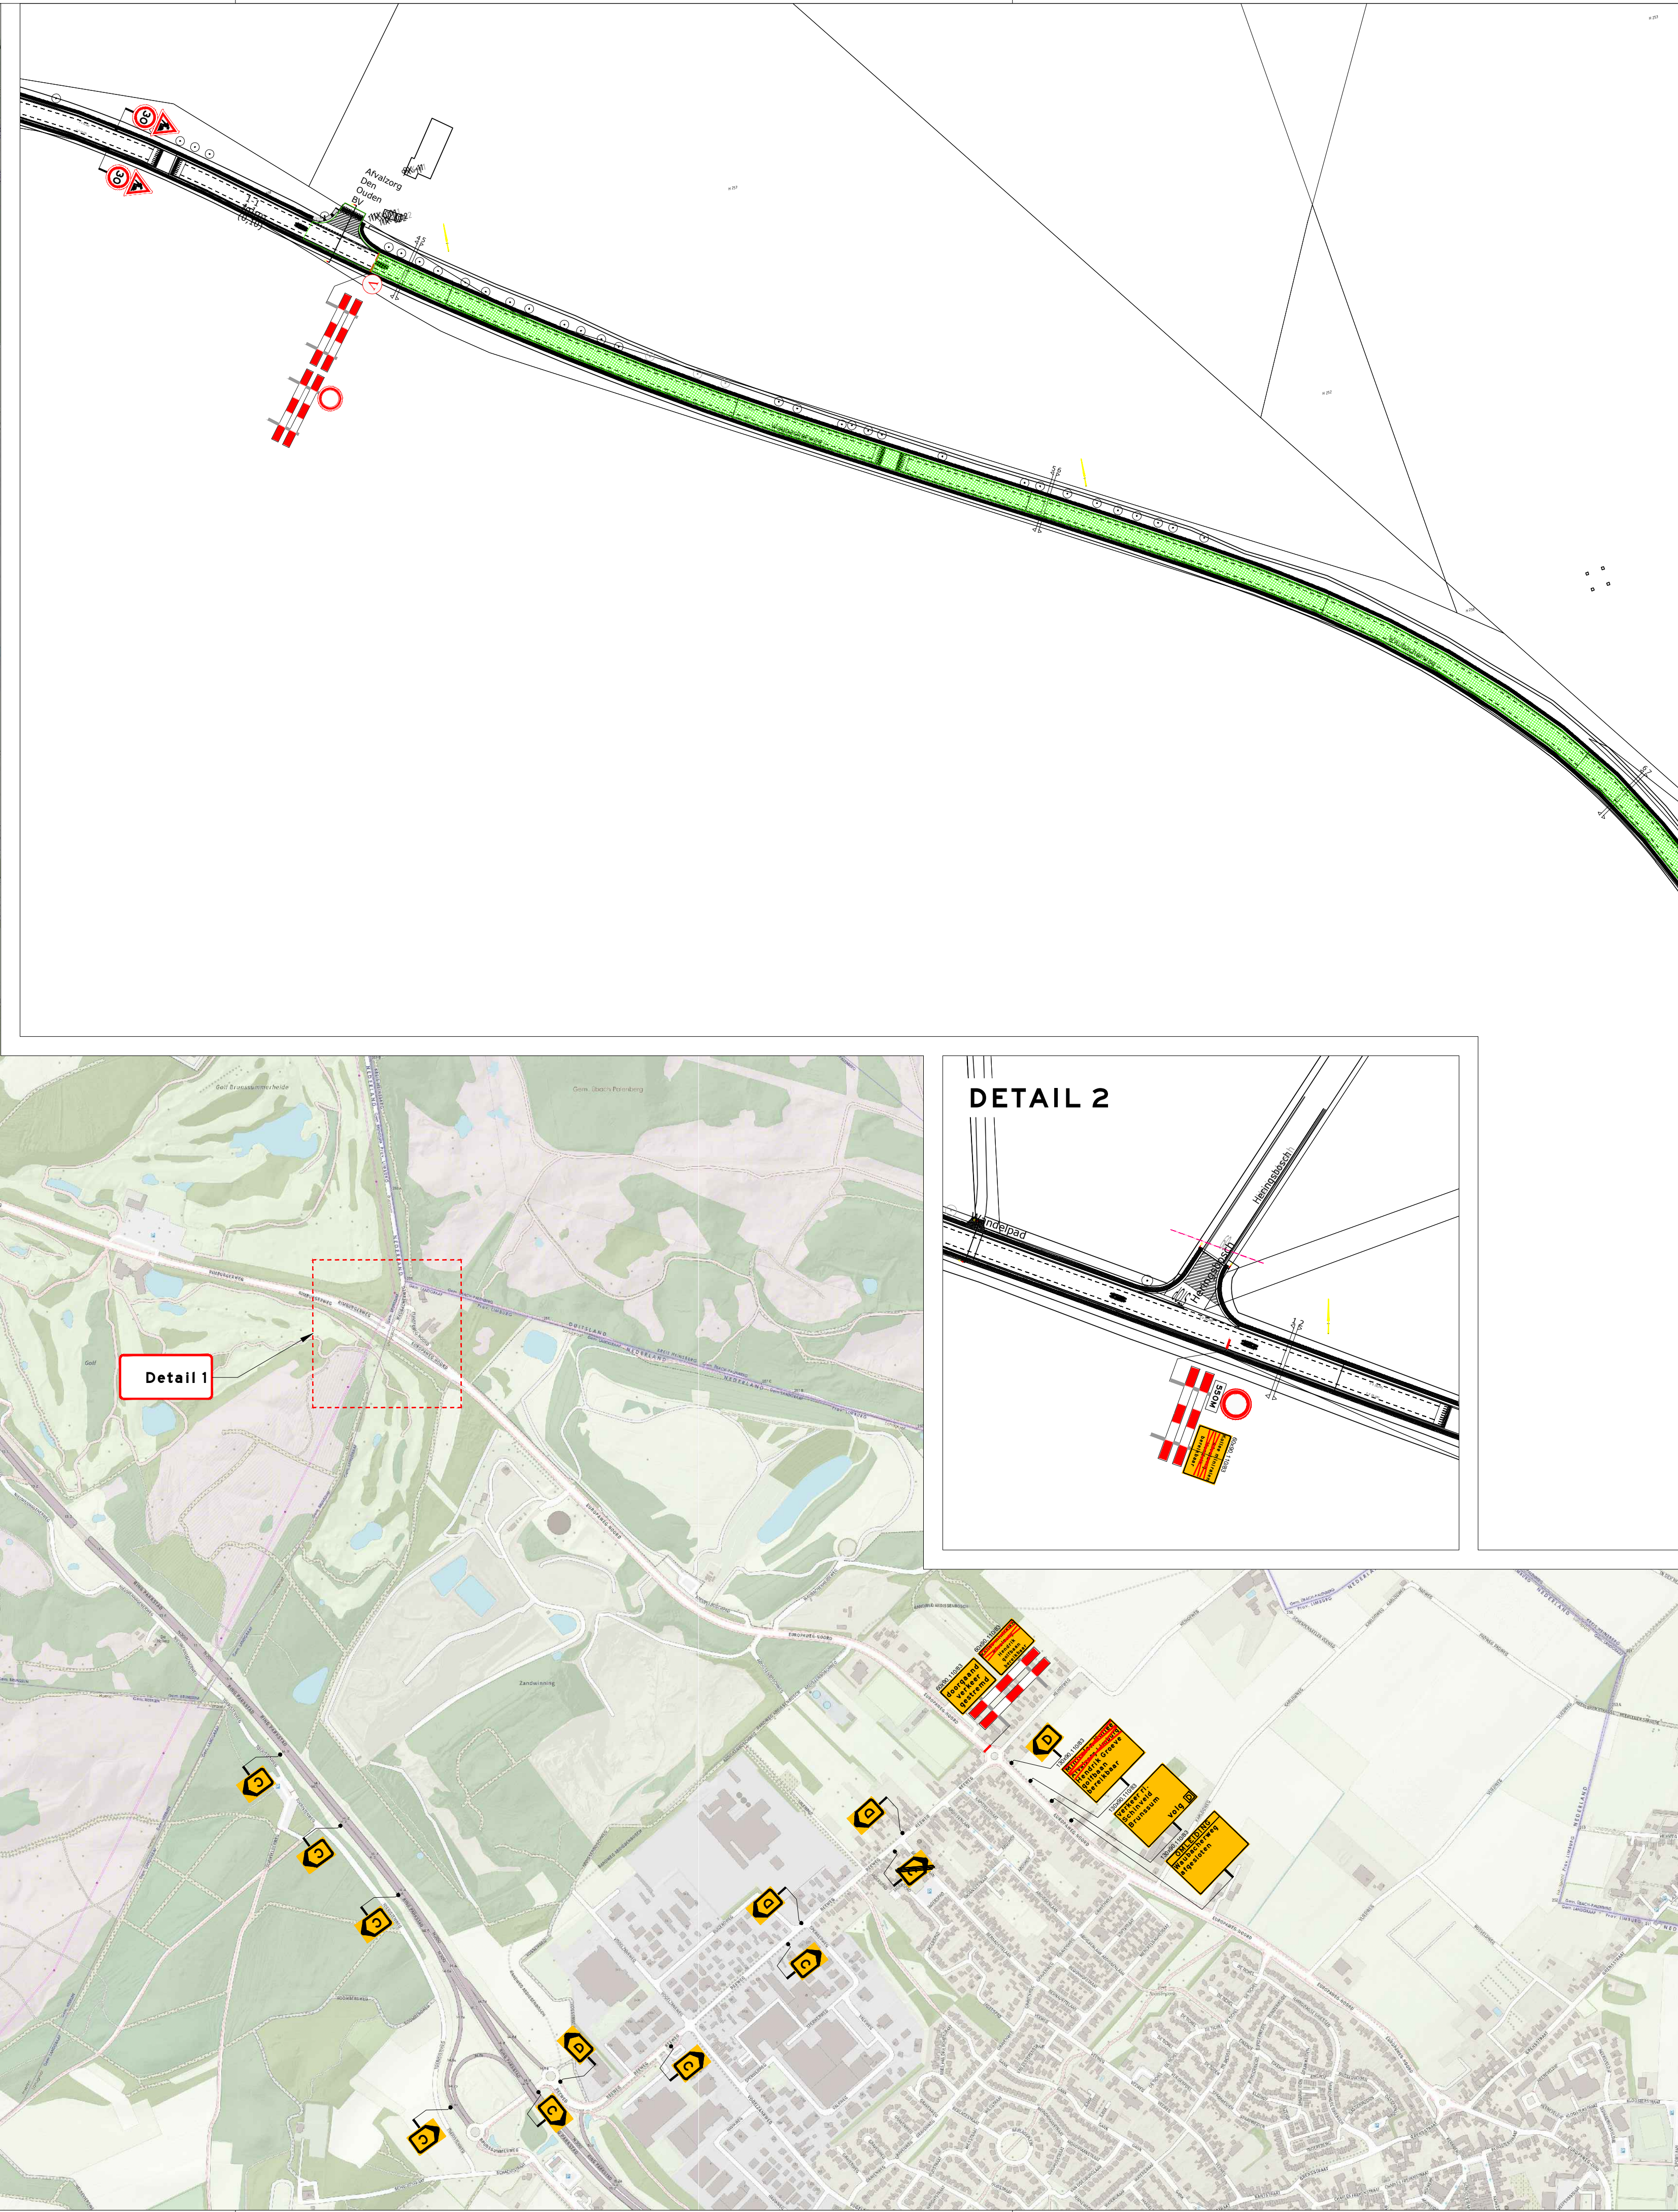
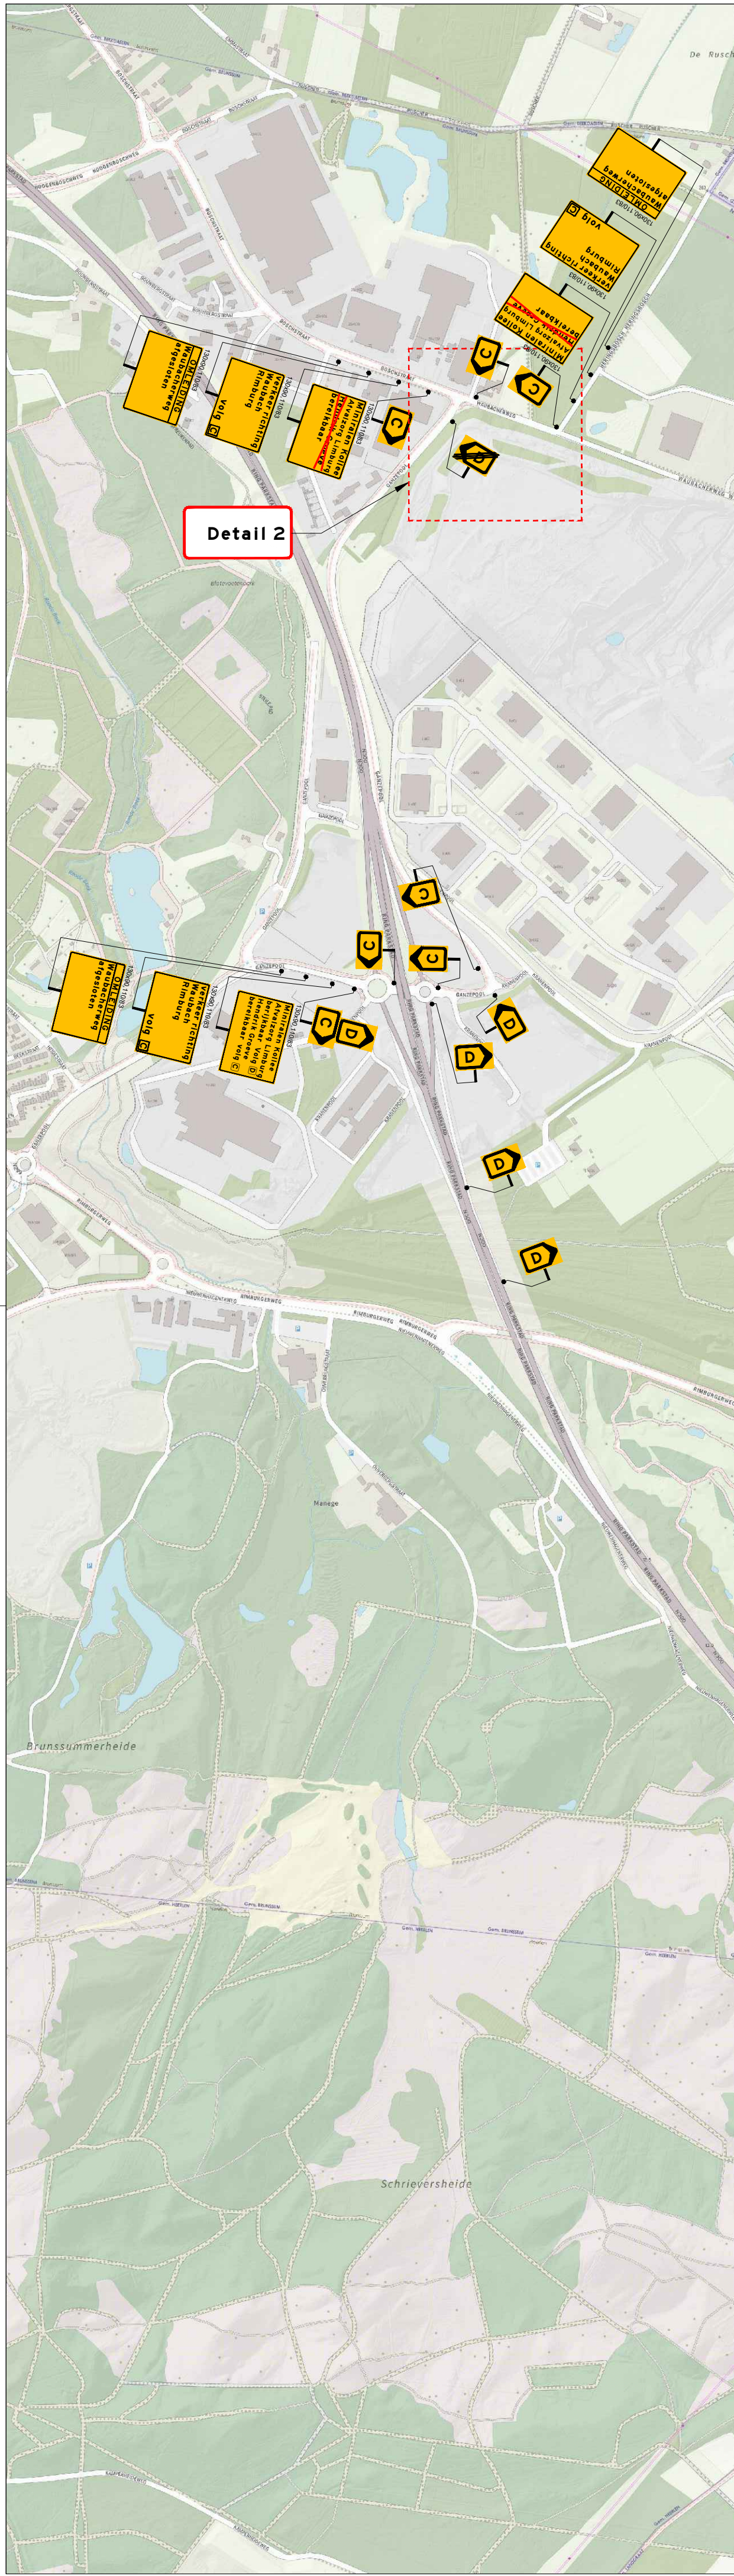


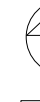

Legenda			
	orientatie		
	werkvak		
	tekstbord		
	voorraan-kondiging		
		 Waubacherweg afgesloten van xx-xx-xxxx t/m xx-xx-xxxx TB 13090	
opdrachtgever:		 PLAN BURO B	
getekend:	M. Flipsen	16-07-19	
gecontroleerd:	M. de Graaf	16-07-19	
vrĳgegeven:	M. Willen	16-07-19	
versie:	CONCEPT III		
5 schaal:	B.V.L.	formaat:	A1

Waubacherweg to Brunsum
Tijdelijke verkeersmaatregelen
Afzetting en omleiding
FASE 5

© Veyon B.V. tekeningnummer: **20194562-005**