
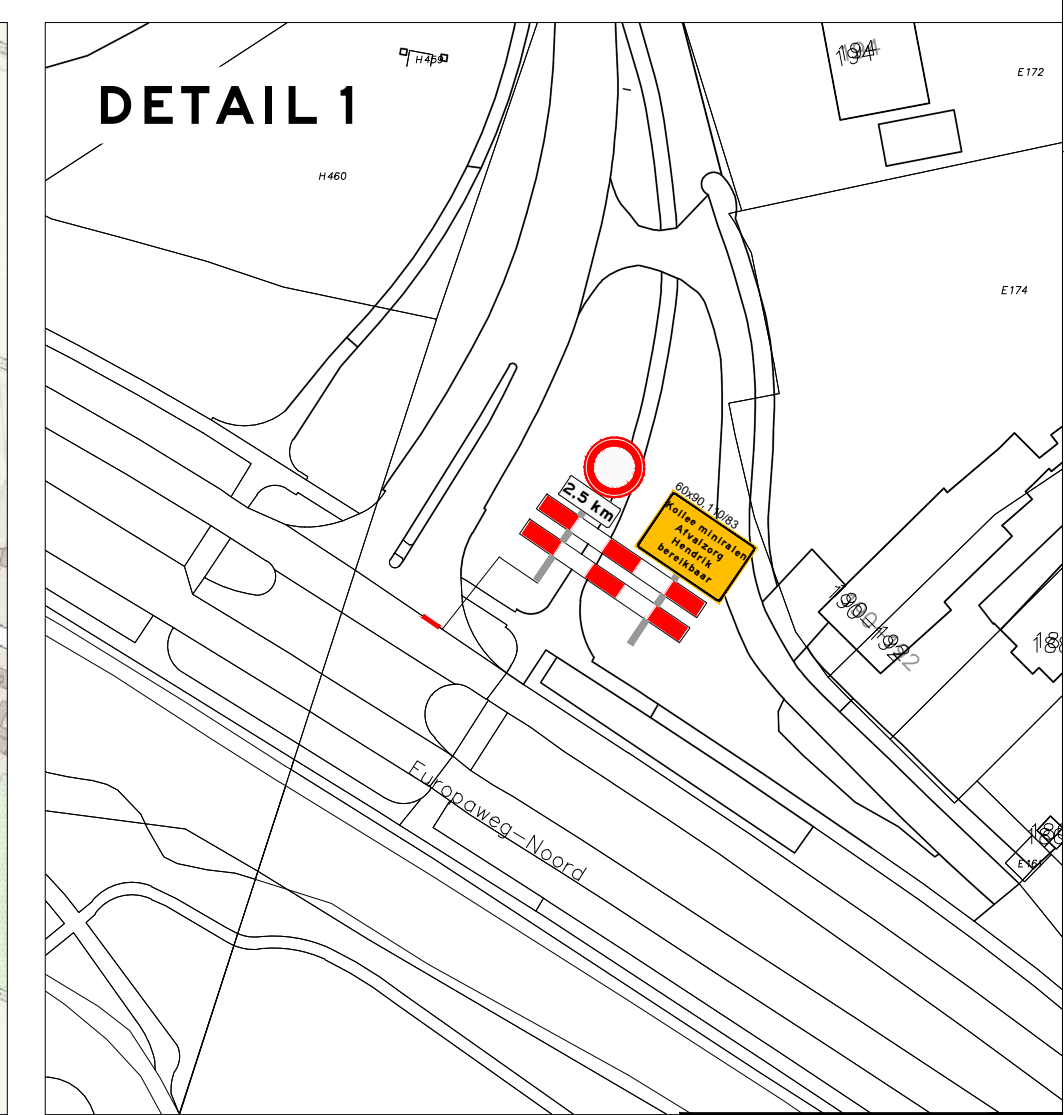
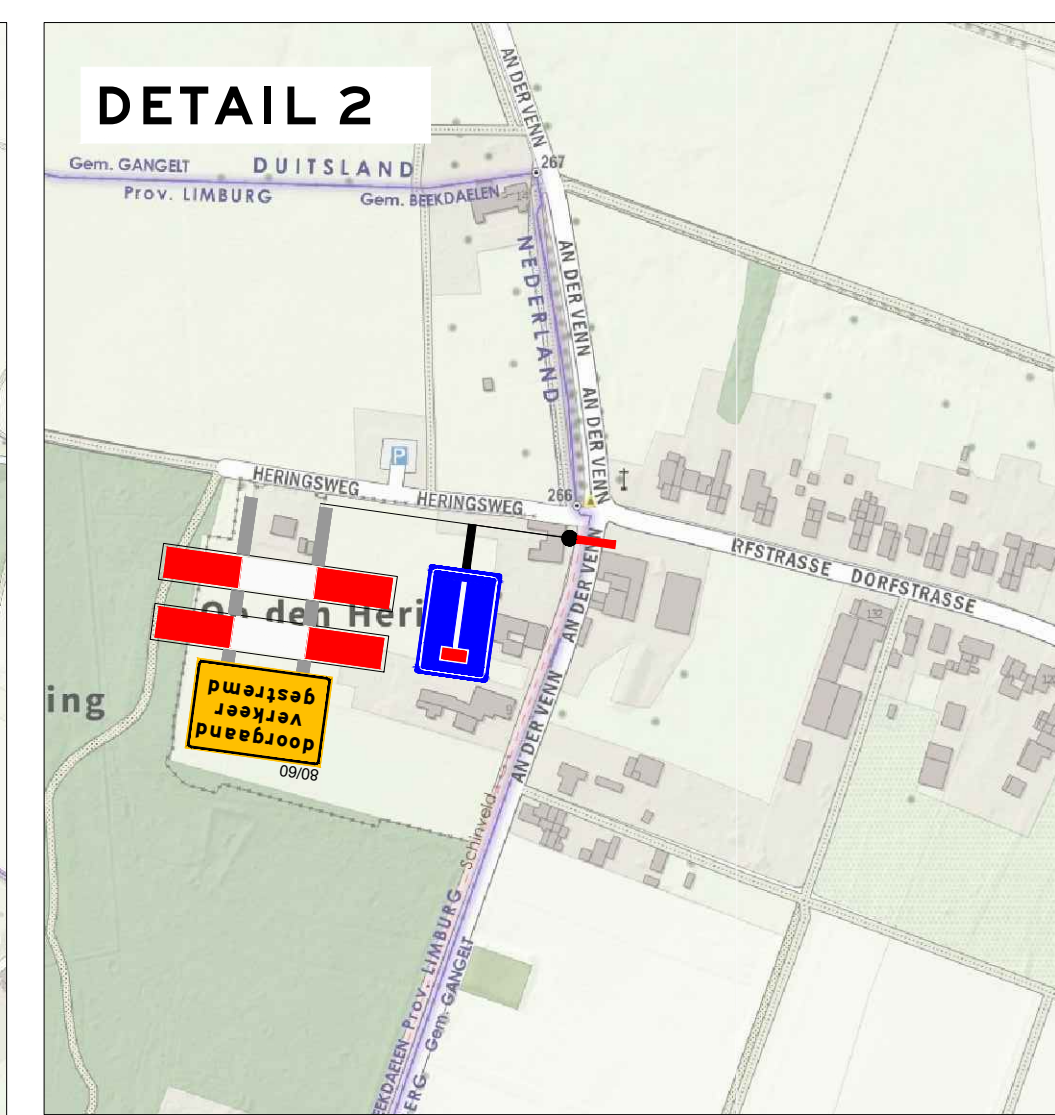
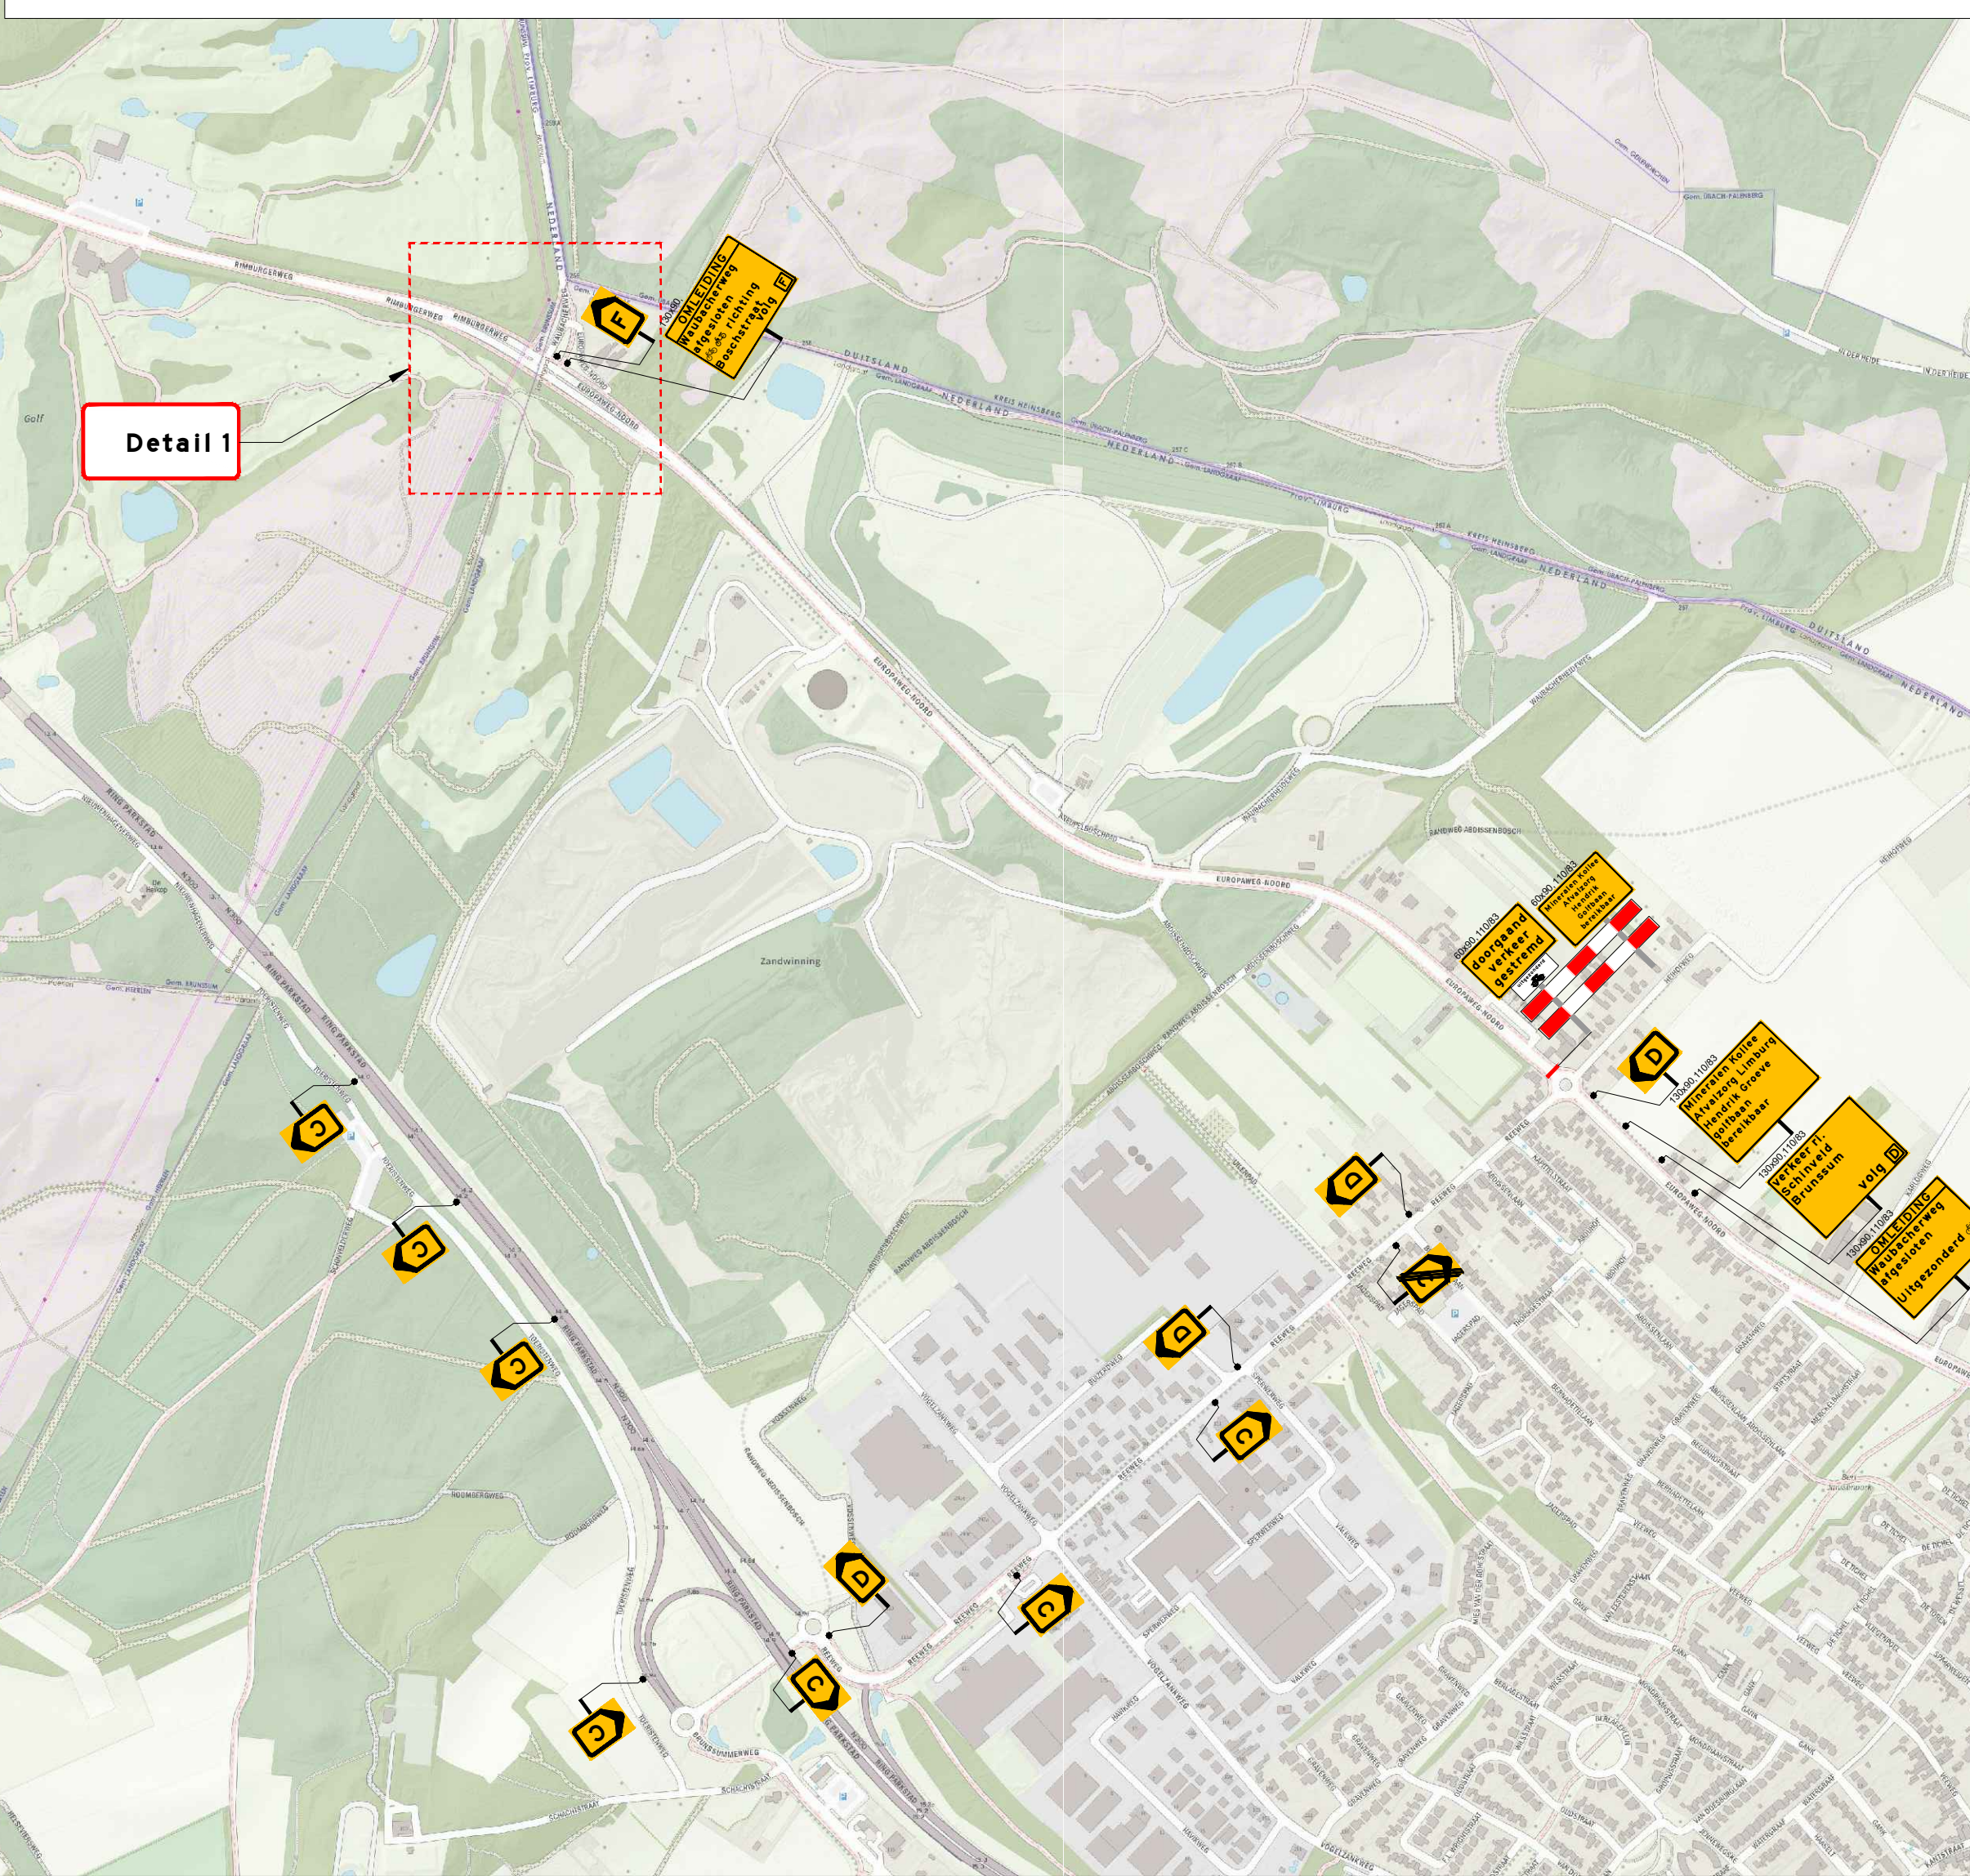
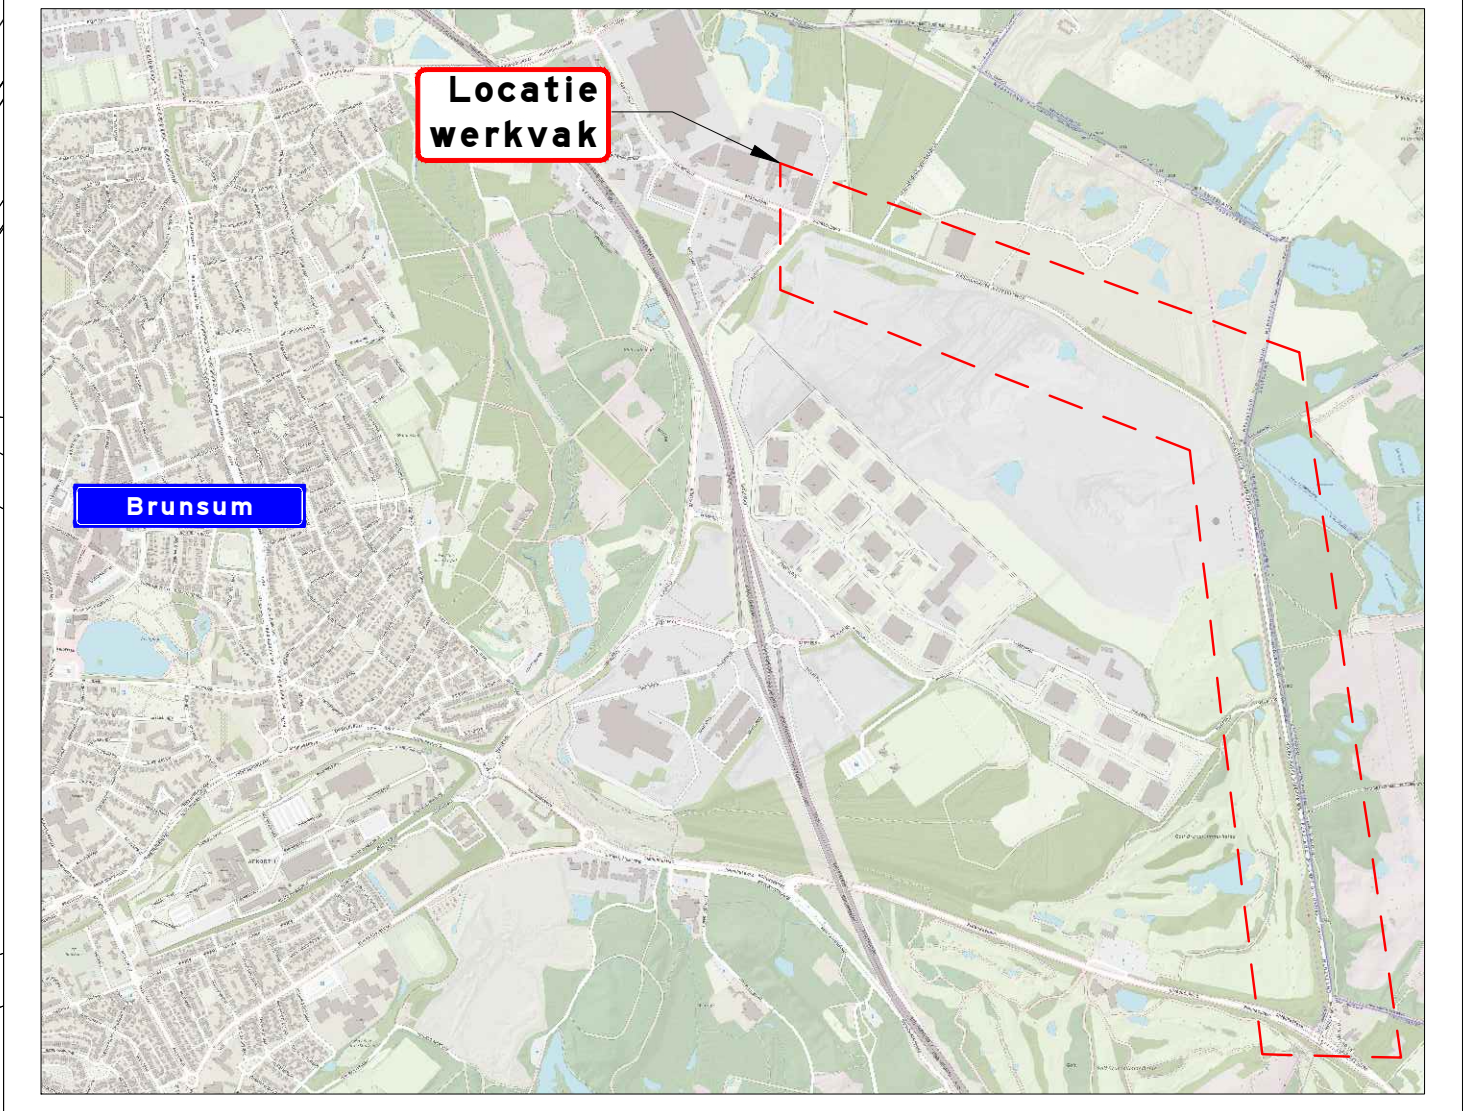
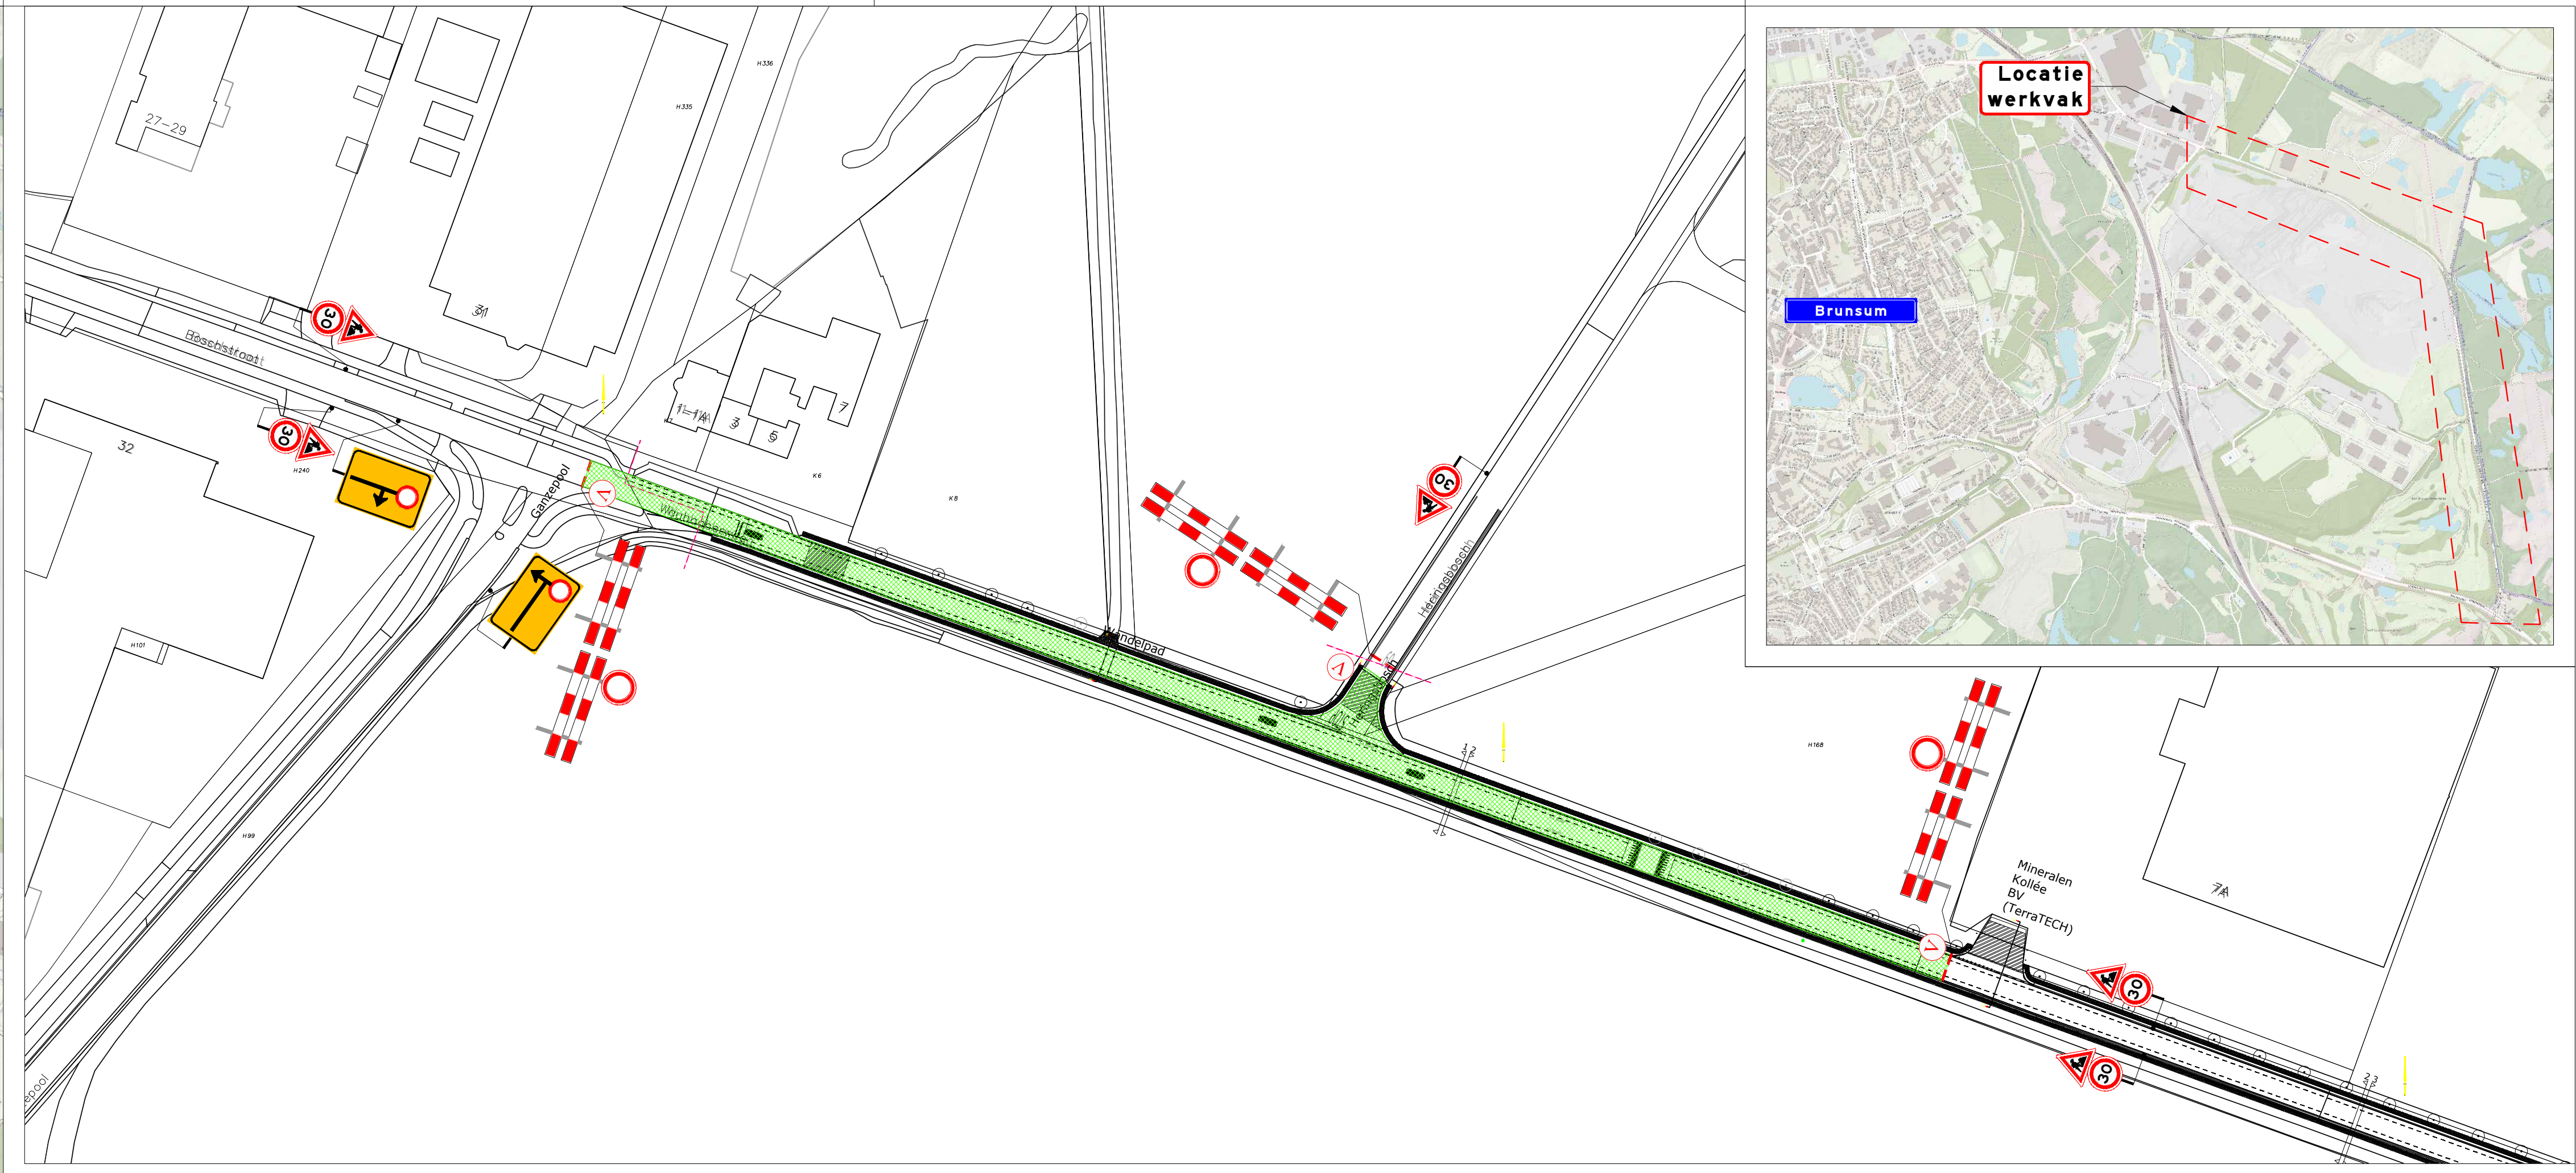


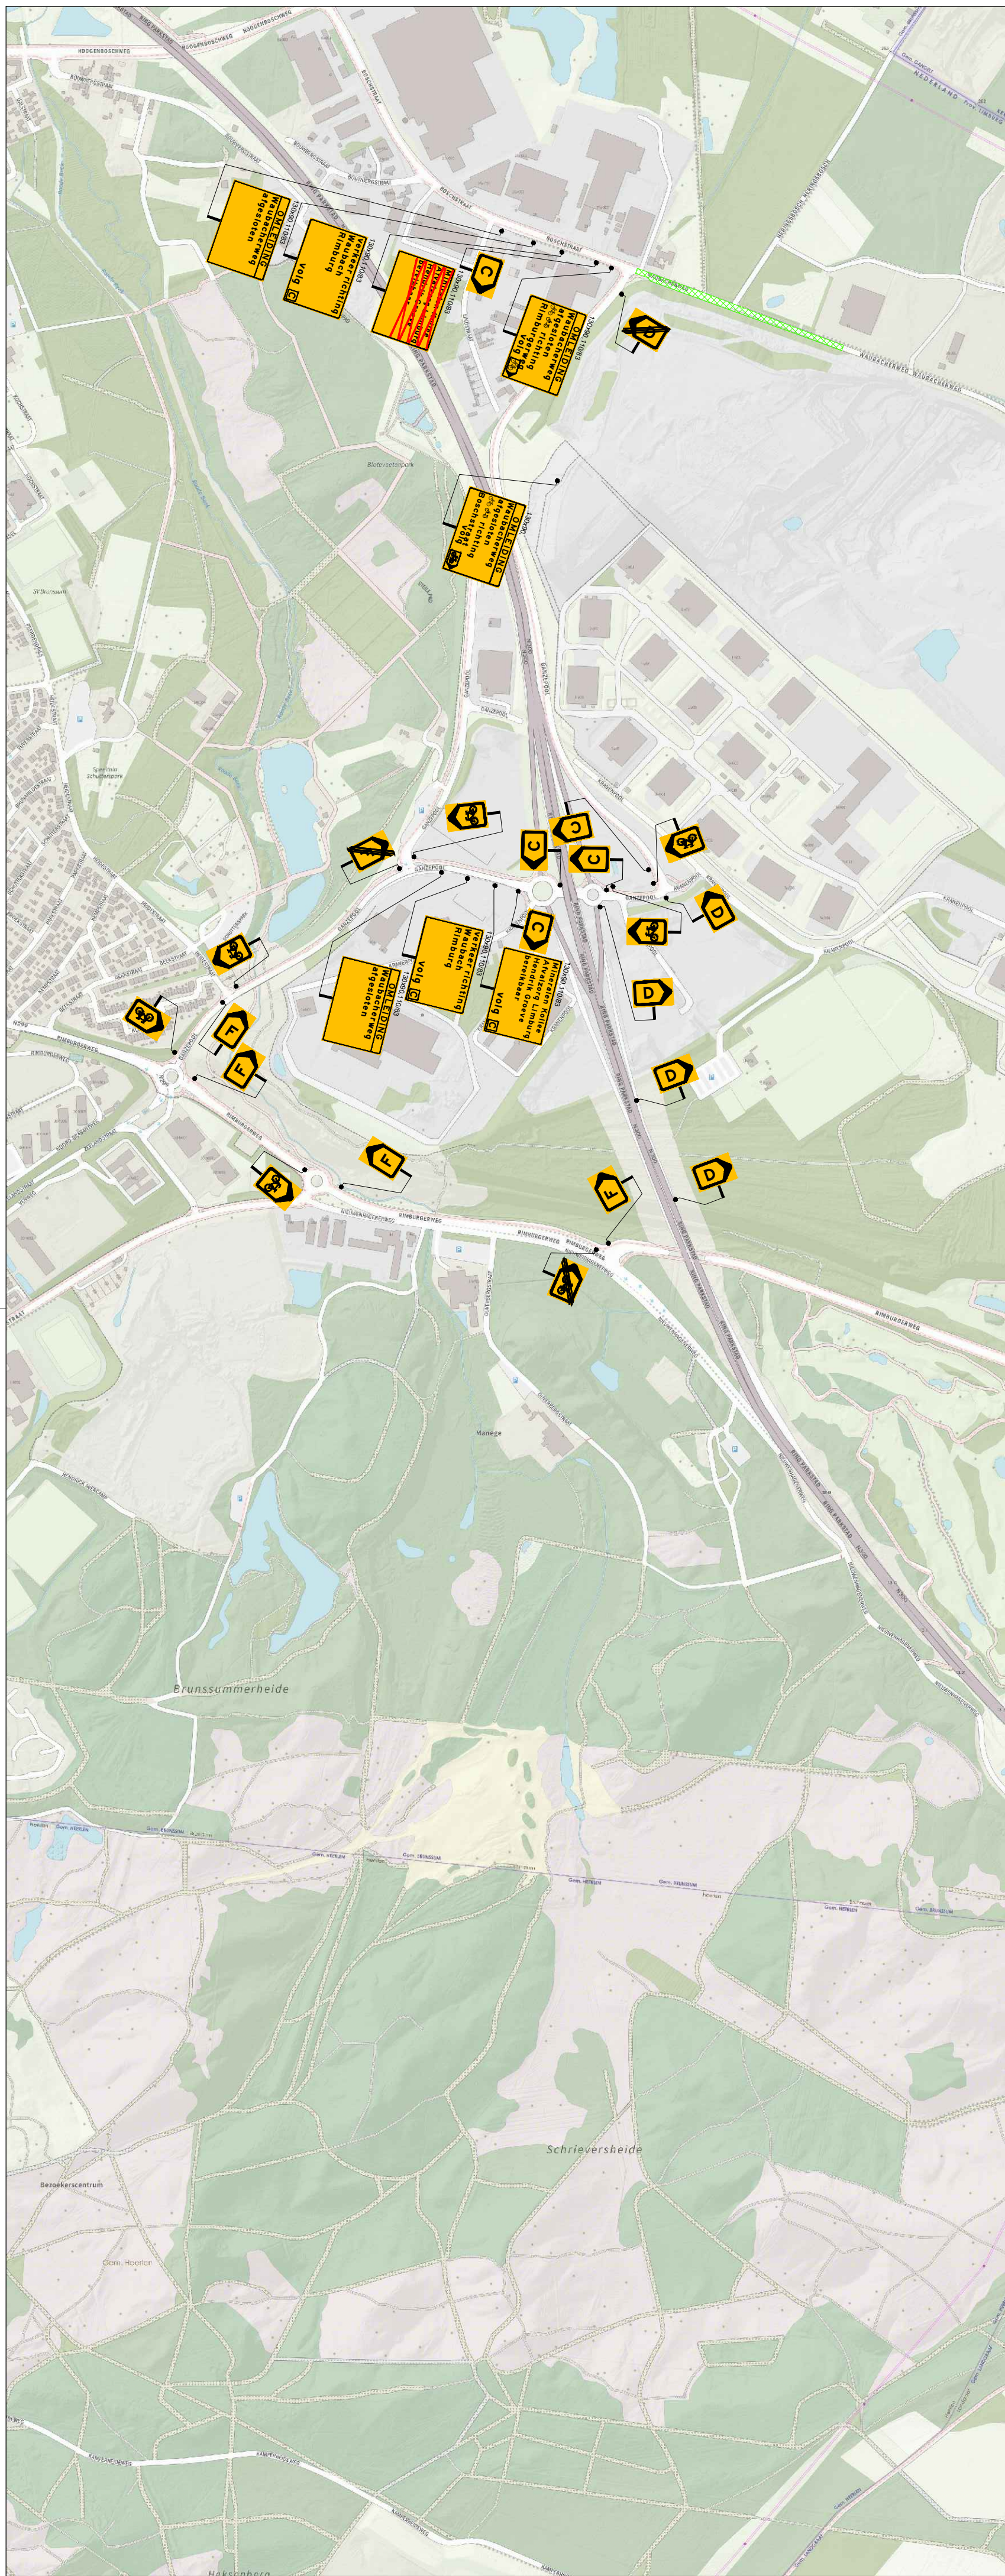

Legenda

- orientatie
- werkvak
- tekstbord

Waubacherweg afgesloten van xx-xx-xxxx t/m xx-xx-xxxx
TB 13090

V voorankondiging

veyon
www.veyon.nl
Tel 015 2132222

PLANBUROB

Waubacherweg te Brunsum
Tijdelijke verkeersmaatregelen
Afzetting en omleiding
FASE 1

© Veyon B.V. tekeningnummer: **20194562-001**

gemaakt:	M. Flipsen	29-07-19
gecontroleerd:	M. de Graaf	29-07-19
afgegeven:	M. Willen	29-07-19
versie:	CONCEPT V	
schaal:	B.V.L.	formaat: A1