
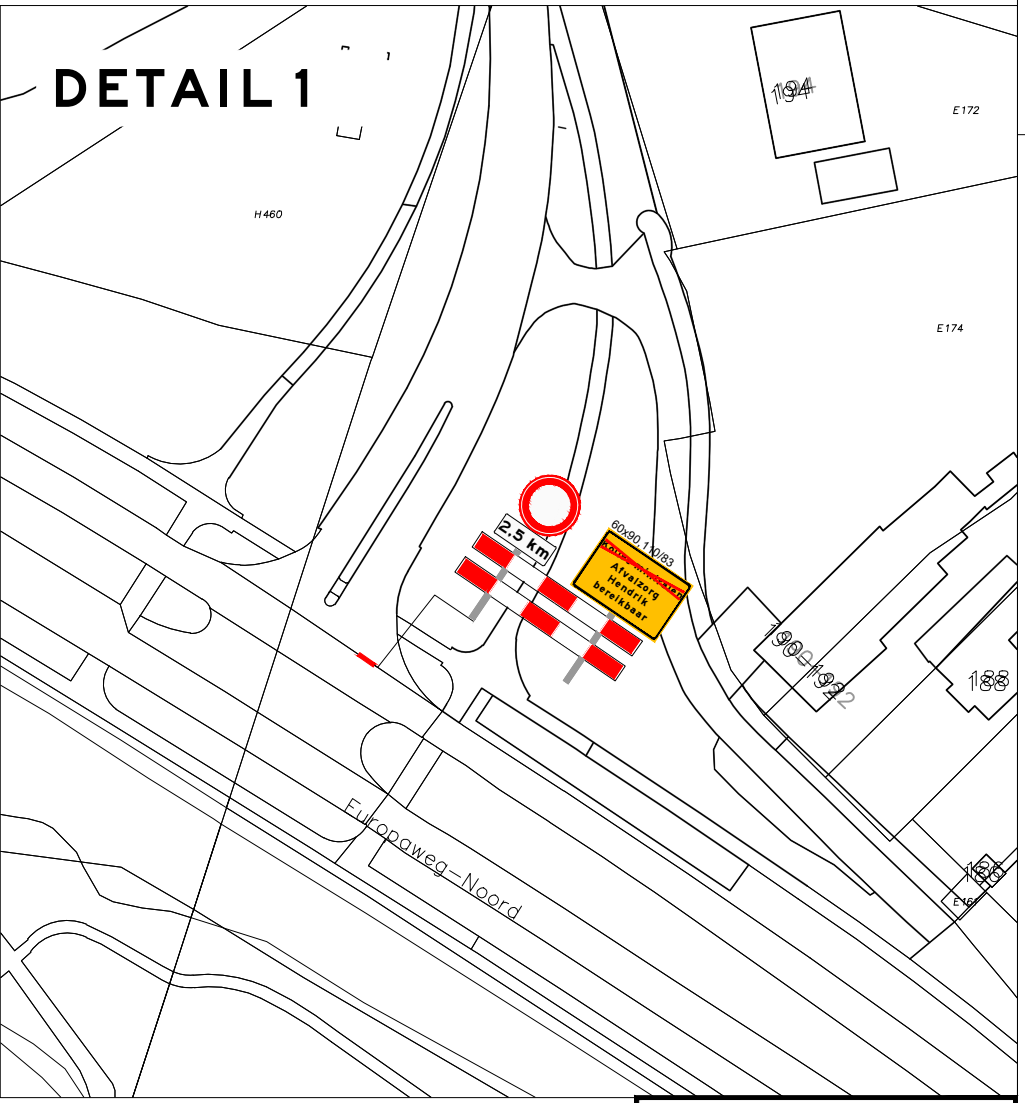
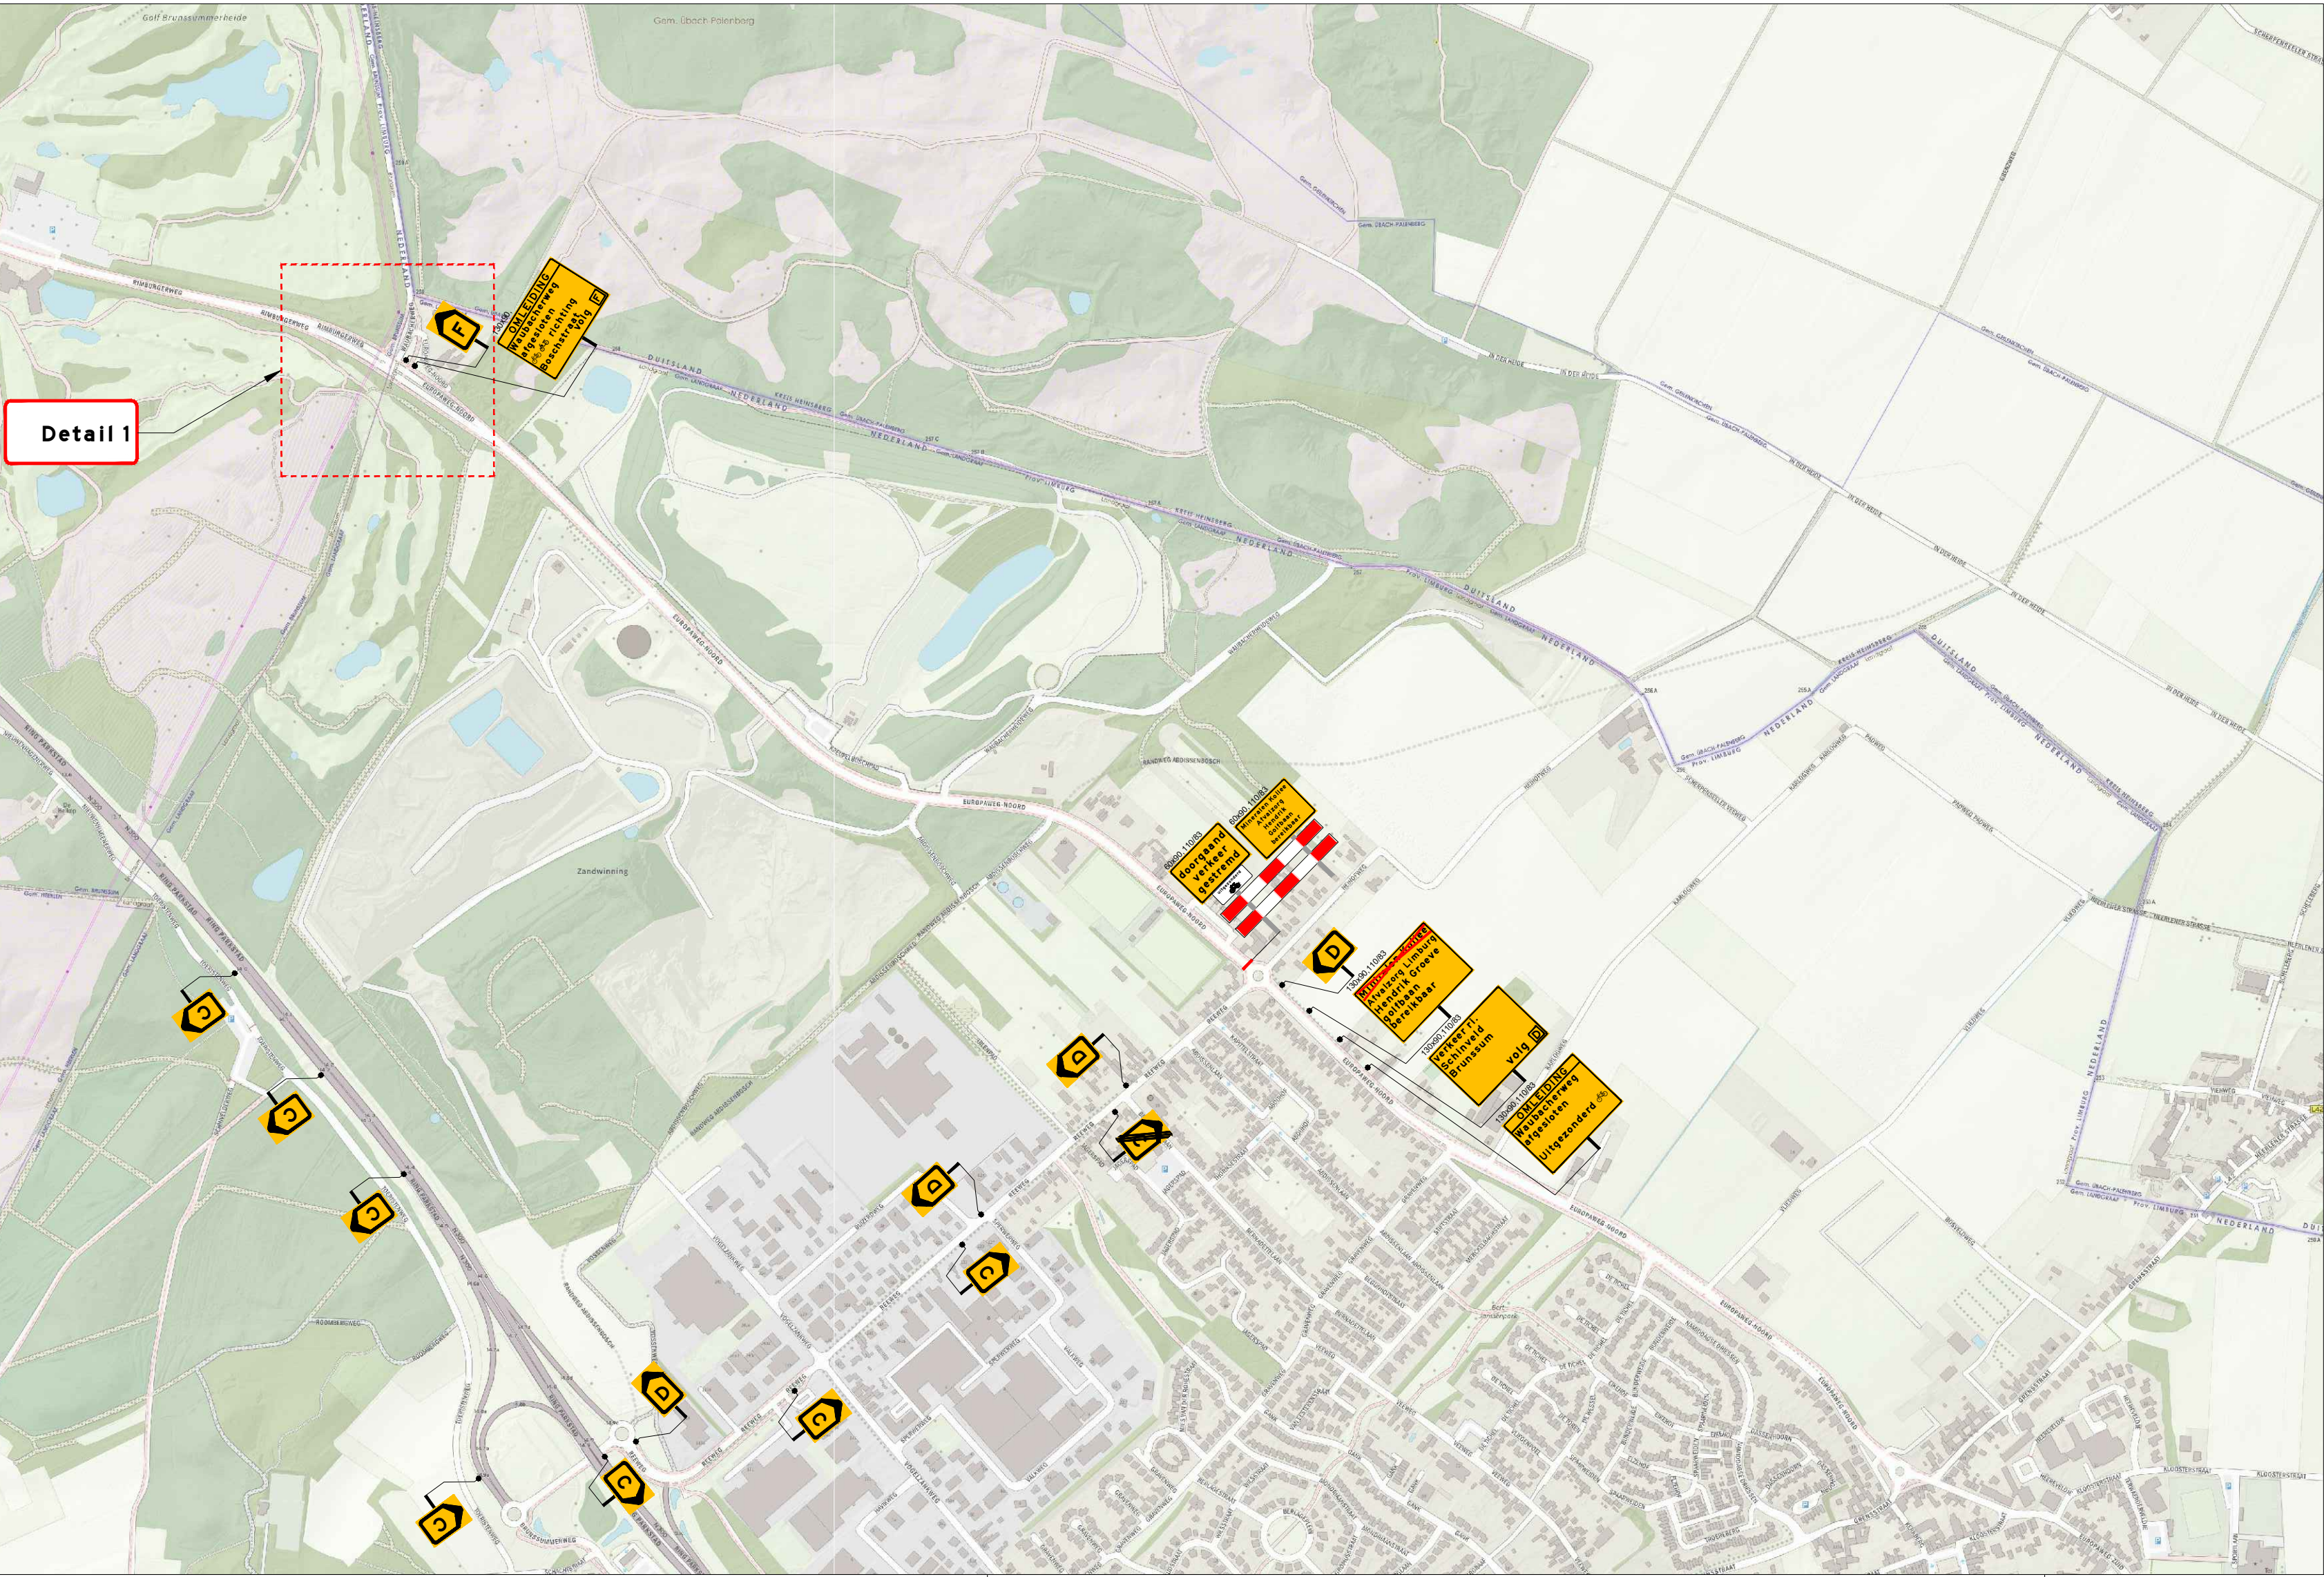
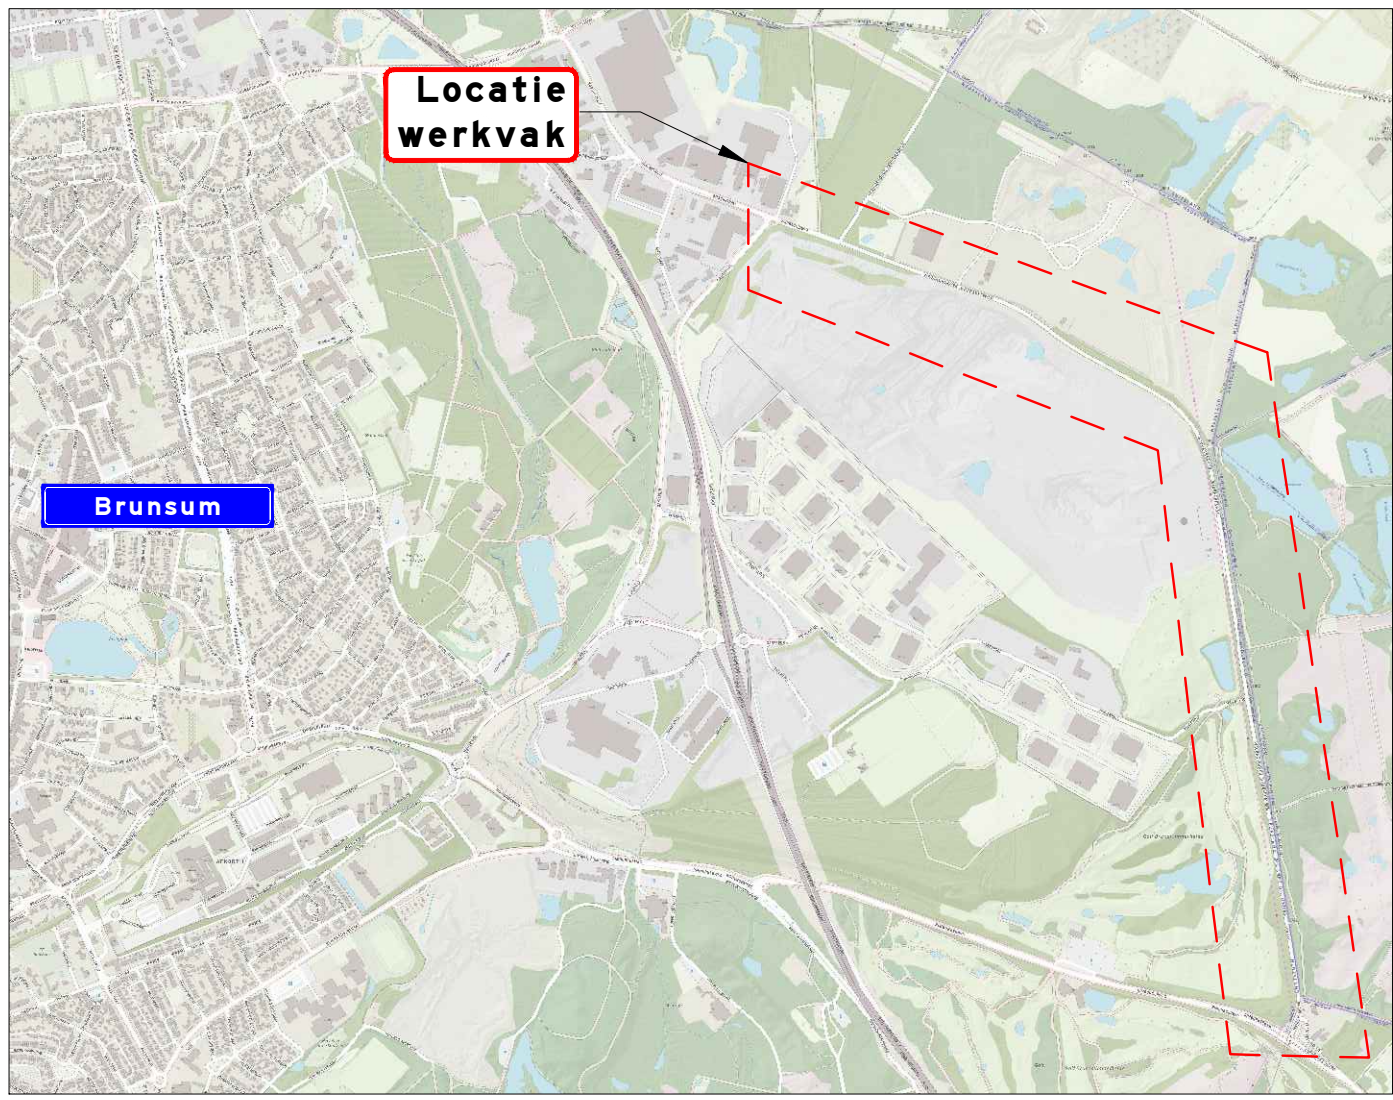
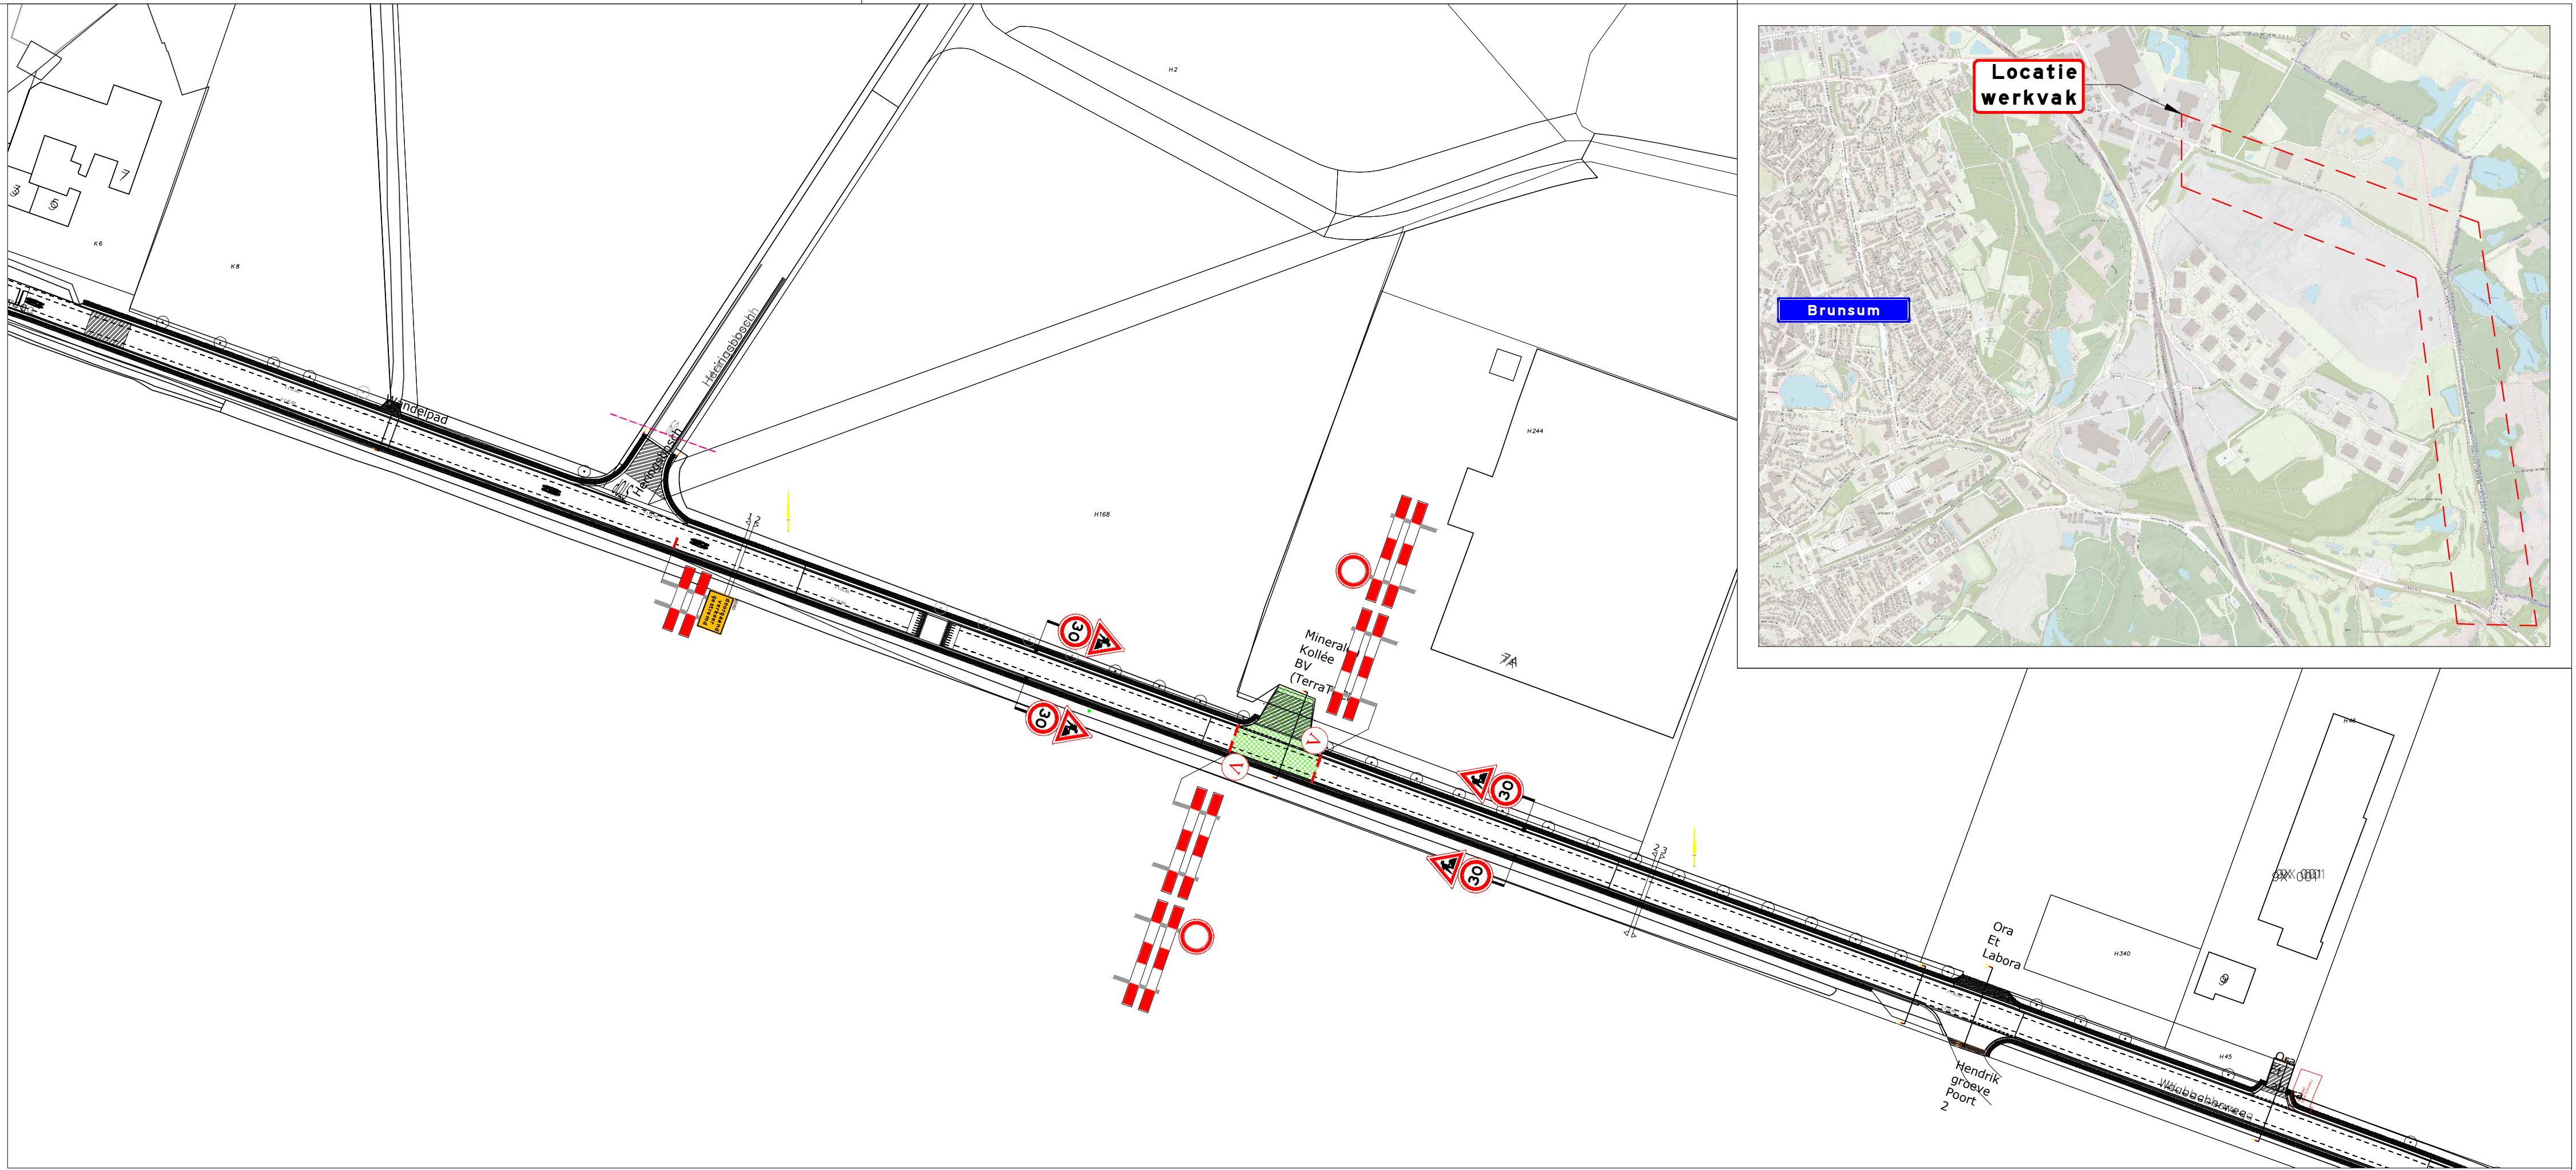


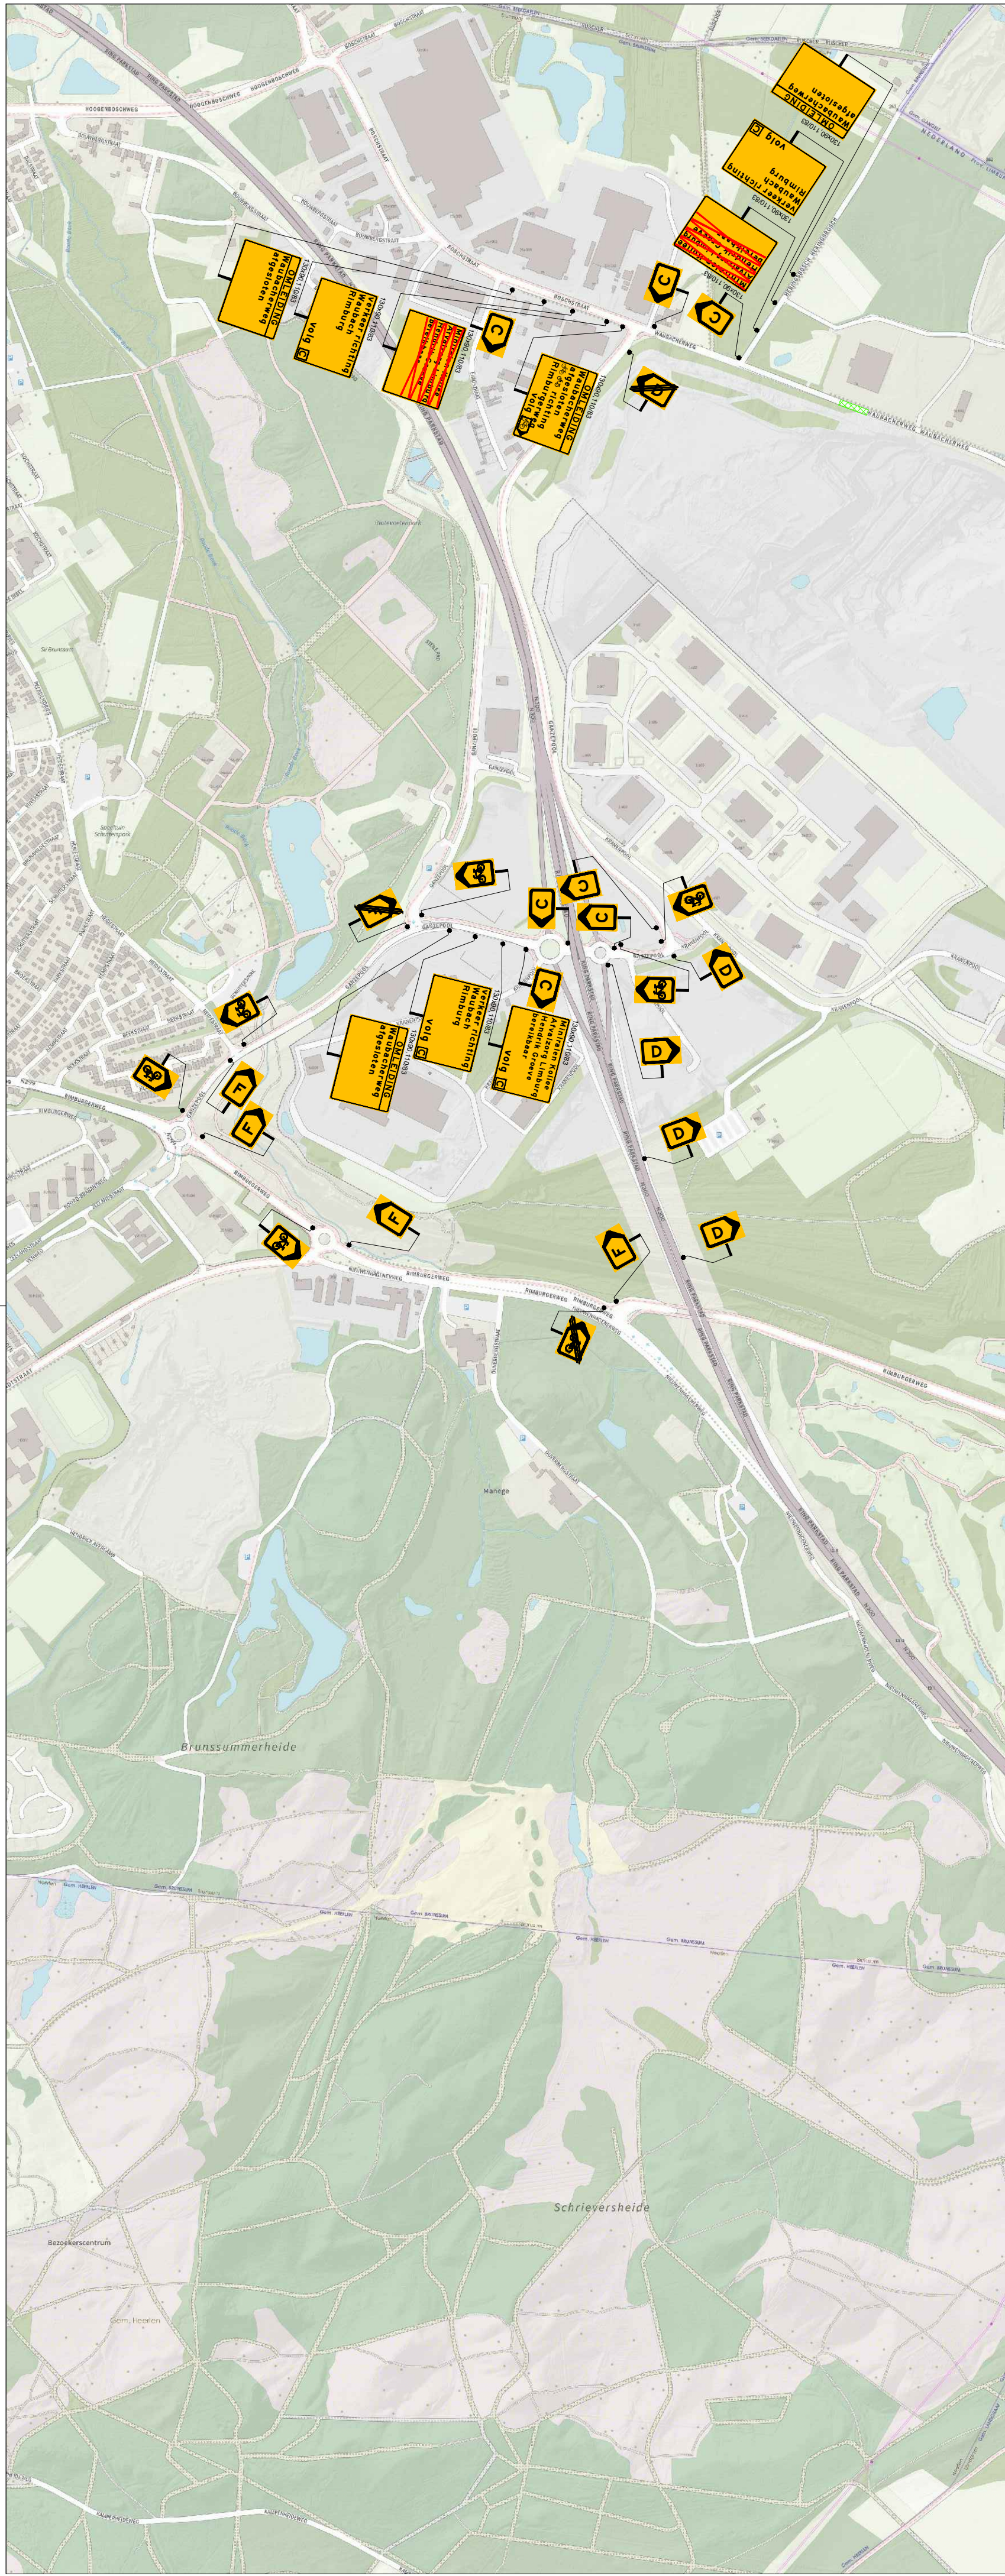

Legenda

- orientatie
- werkvak
- tekstbord

Waubacherweg afgesloten van xx-xx-xxxx t/m xx-xx-xxxx
TB 13090

veyon
www.veyon.nl
Tel 015 2133203

PLAN BUREAU

Waubacherweg te Brunsum
Tijdelijke verkeersmaatregelen
Afzetting en omleiding
FASE 2

gemaakt: M. Flipsen 29-07-19
gecontroleerd: M. de Graaf 29-07-19
vrijgegeven: M. Willen 29-07-19
versie: CONCEPT V
schaal: B.V.L.
formaat: A1

opdrachtgever:
voorankondiging

tekennummer: **20194562-002**

© Veyon B.V.