

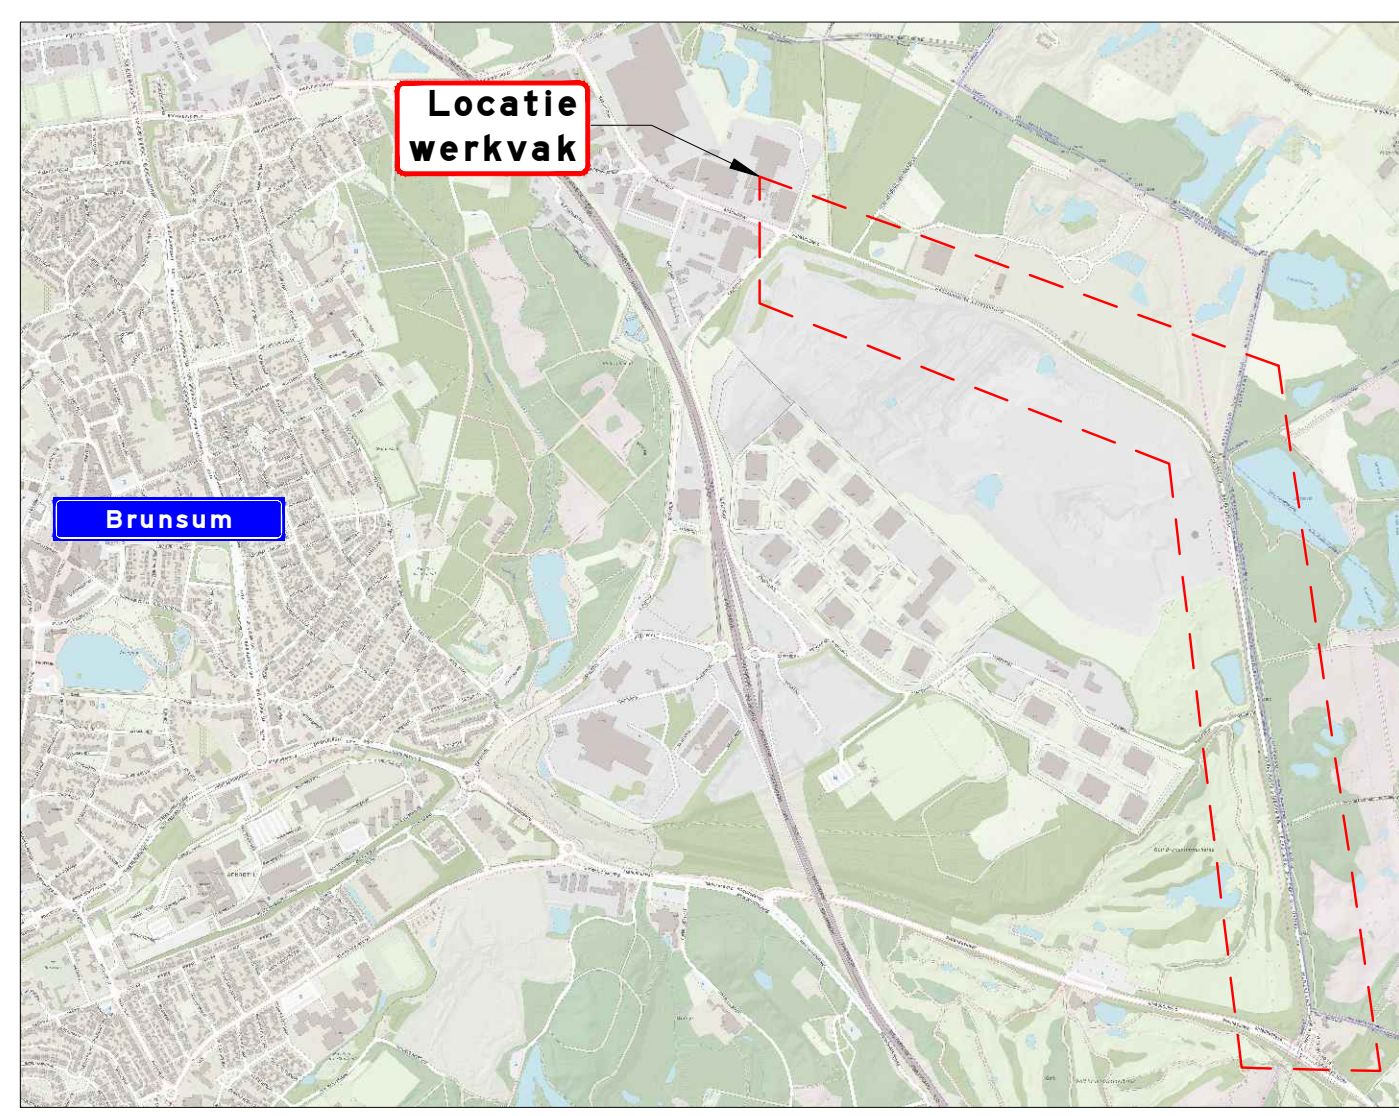
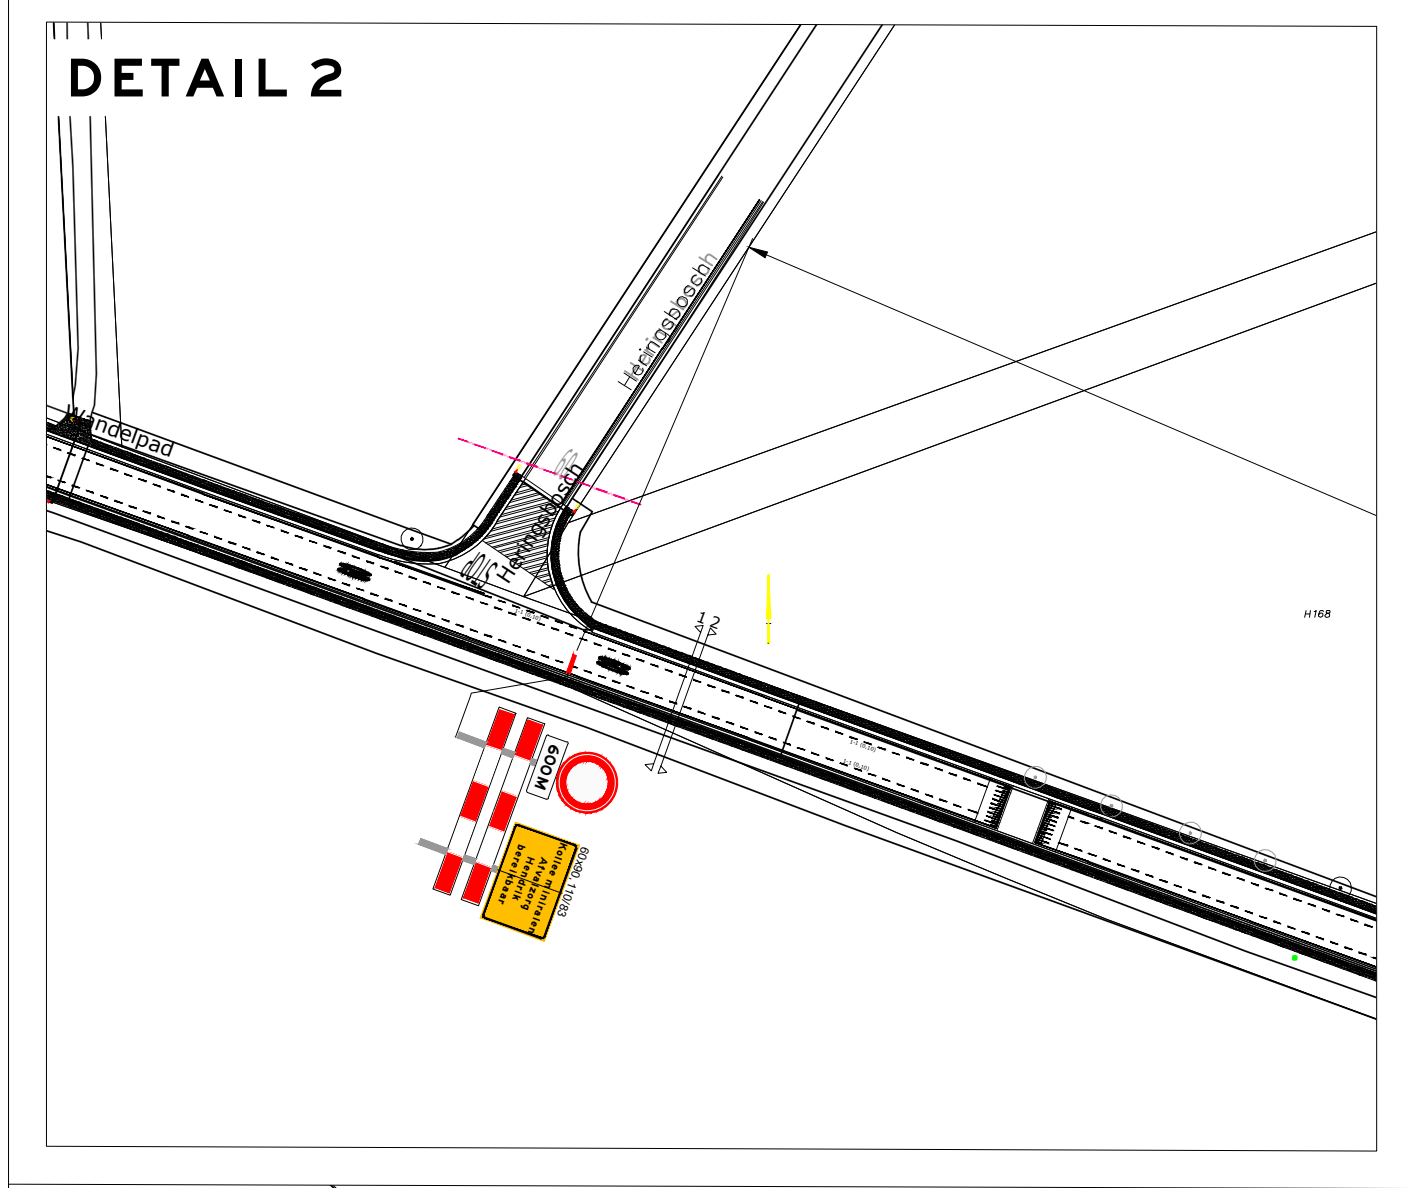


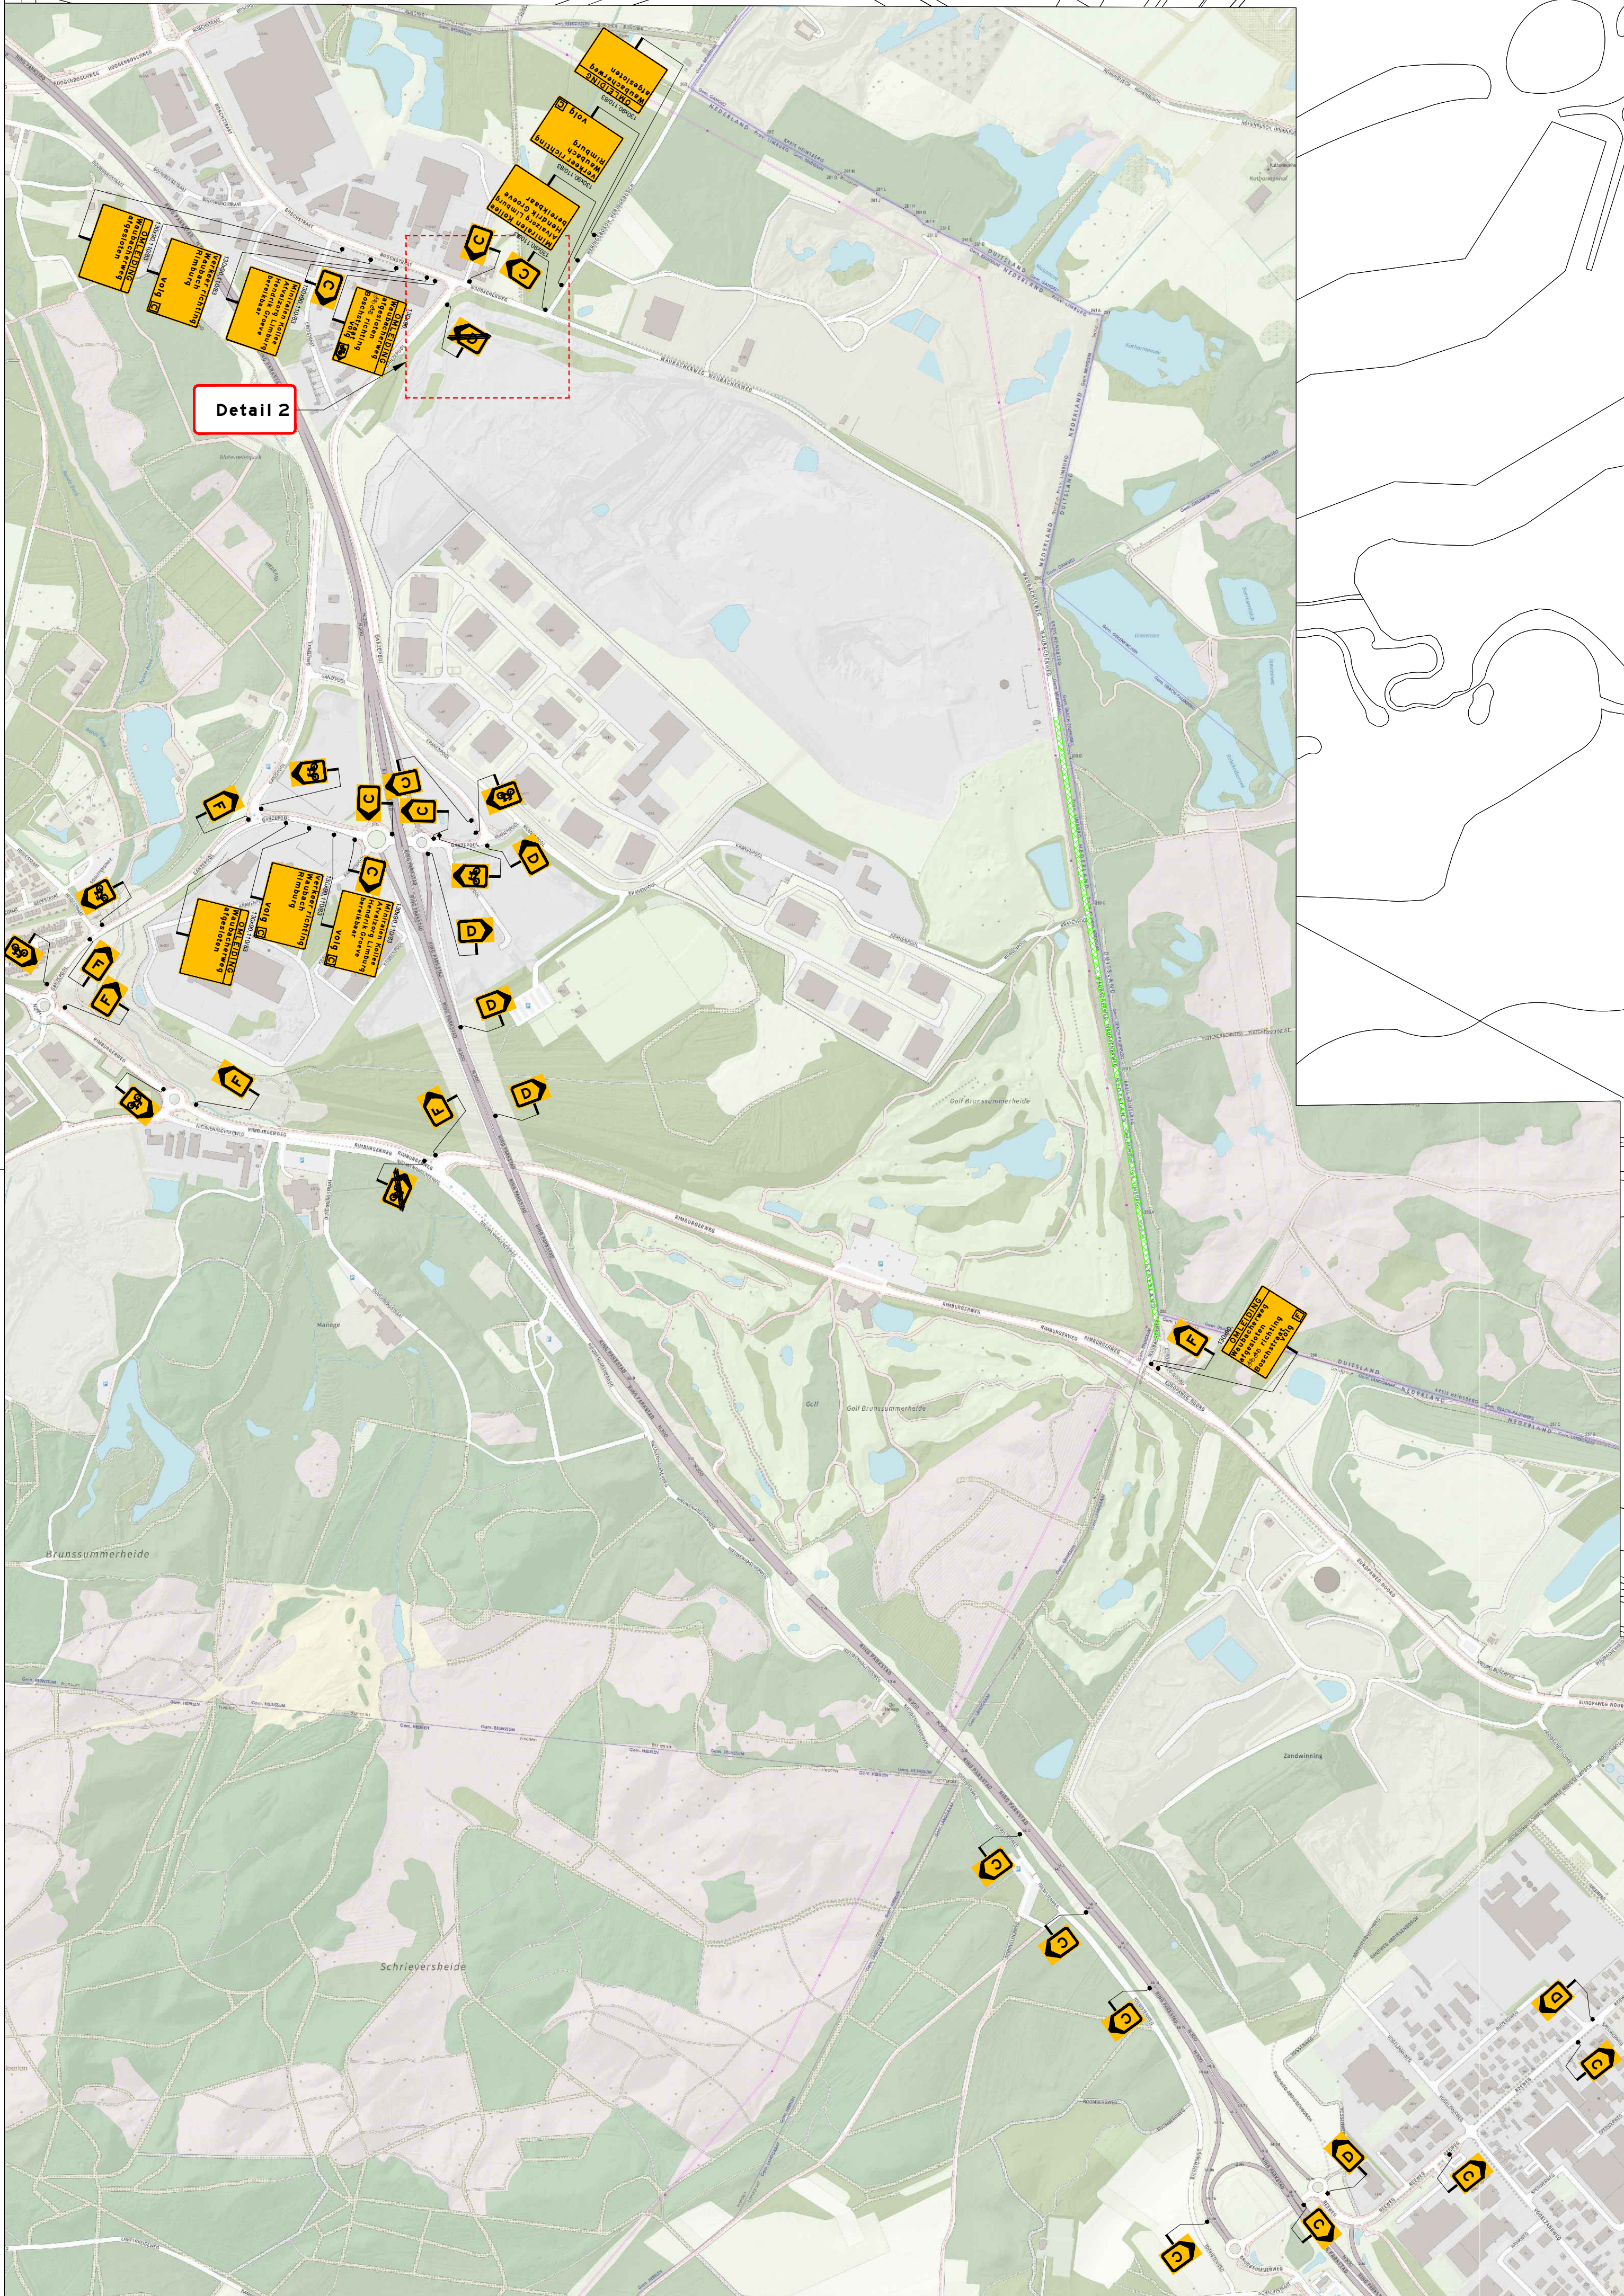

DETAIL 1

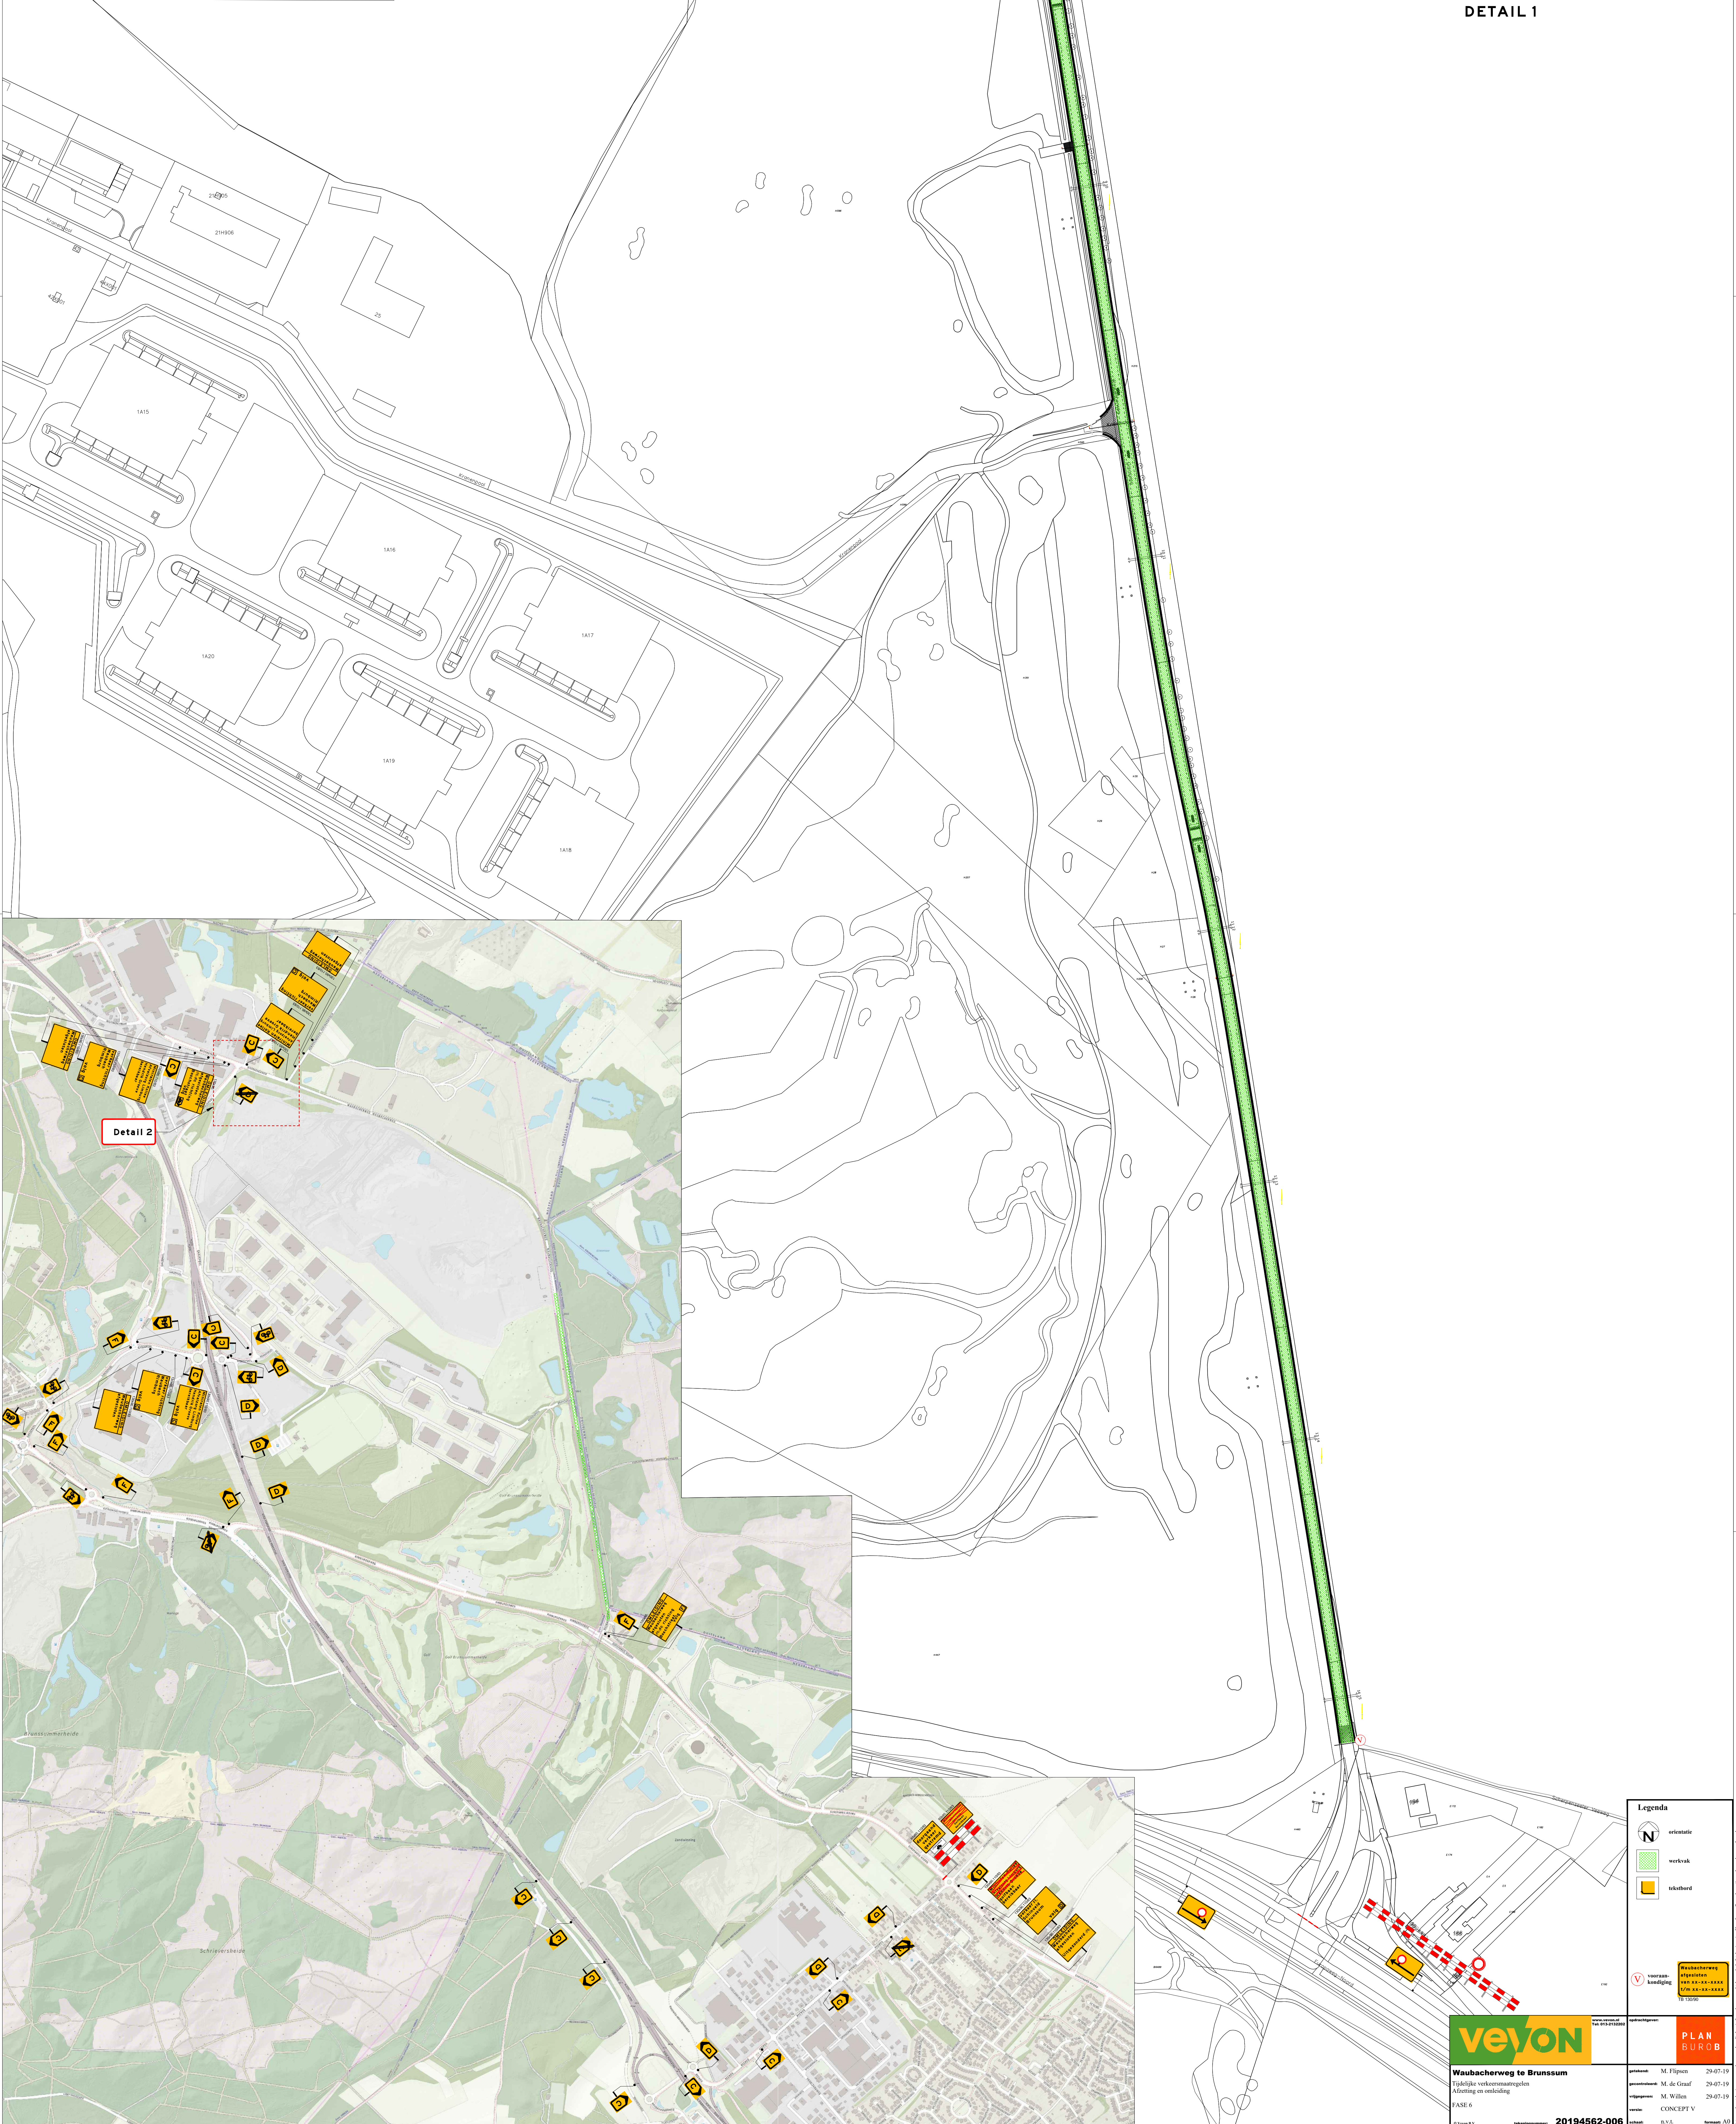

Legenda

- oriëntatie
- werkvlak
- tekstbord
- voorziening

veyon

Waubacherweg te Brunsum

Fase 6

27-07-19

20194562-006

projectant: M. Elpen

projectleider: M. de Graaf

opgeleverd: 29-07-19

status: CONCEPT V

datum: 29-07-19

formaat: A3

PLAN BUREAU