


 


Legenda


- werkgrens
- tekeningsgrens
- scheidingslijn te bepalen hoeveelheden
- bebouwing
- bestaand waterpeil
- bestaande terreinhoogte
- talud
- water
- duiker: materiaal: beton; diameter: Ø 1000 mm en Ø 1250 mm met b.o.b.
- te verwijderen wateraansluiting Ø 75 mm, materiaal: fyteen, boven maaiveld, ligging leiding niet zichtbaar
- asfalt: te verwijderen AFzw= kleur: zwart; asfalt: AFr= kleur: rood; AFzw= kleur: zwart; AFgr= kleur: grijs
- zagen asfalt
- opsluitbanden: OB5 =afm. 50x150 mm, kleur: grijs
- te verwijderen betorplaat, afm. 2000x2000 mm; betorplaat, afm. 1000x2000 mm; te verwijderen betorplaat, afm. 500x400 mm;
- betontegels, afm. 300x300 mm, halfsteensverband, kleur: grijs
- te verwijderen gewapend beton, dik. 100 mm
- halfverharding: GR= grind
- te verwijderen grasbeton
- te verwijderen puinverharding
- te verwijderen graskruidachtigen
- haag: Hedera, hoog 2,5 m
- boom, met soortnaam en standiameter in meters: QU= Quercus, PO= Populus, PR= Prunus, FR= Fraxinus, FA= Fagus, CA= Carpinus Betulus
- te verwijderen boom, met soortnaam en standiameter in meters:
- te wijderen bosschage: B1= dichtheid 1st / 2m2, Ø < 0,30 m, hoog > 6 m; B2= dichtheid 1st / 2m2, Ø=0,50 m, hoog > 6 m; B3= dichtheid 0,5st / 1m2, hoog 4 - 6 m; B4= dichtheid 1st / 1m2, hoog <1,5 m; B5= dichtheid 1st / 1m2, Ø=0,25 m, hoog < 5 m
- rand bosschage
- te verwijderen solitaire heester, hoog < 1,5 m
- te verwijderen oevervegetatie: riet
- verkeerborden incl. paal: h= hergebruik VB1= paal met één verkeersbord; VB2= paal met twee verkeersborden; VB3= paal met meerdere verkeersborden; VB4= paal met plaatsnaamborden

- te verwijderen infobord: info1= h. 4,00 m, 2x houten paal Ø 80 mm met schoorpaal, 2x houten plank, h= 590 mm, l= 6,5 m; info2= h: ca. 1,25 m, 2x stalen paal Ø 80 met infobord aan weerszijde
- markeringslijn, type: onderbroken streep, thermoplastisch
- te verwijderen markeringslijn, type: doorgetrokken streep, thermoplastisch
- te verwijderen markeringvlakken, thermoplastisch
- te verwijderen schampblok, kleur: wit
- te verwijderen hekwerk/afsluiting: HW1= schapengas maaswijdte 150x150 mm; houten paal Ø 120 mm, h= 1,20 m, h.o.h. 5 m; prikkeldraad, 2 draden; HW2= schapengas maaswijdte 175 x175 mm, h= 0,85 m; houten paal Ø 80 mm, h= 1,20 m, h.o.h. 4 m; HW3= schapengas maaswijdte 175x175 mm, h= 0,85 m; houten paal Ø 80 mm, h.o.h. 2 m, incl. 1 plank; HW4= houten hekwerk: houten paal 65x90 mm, h= 1,20 m, h.o.h. 2 m, incl. 3 planken 15x200 mm; HW5= HWM met schapengas maaswijdte 175x175 mm; HW6= houten hekwerk: houten paal: 2x ph, 1x hp2, h.o.h. 0,80 m, incl. 3 planken 25x250 mm; HW7= houten hekwerk: houten paal: 3x ph, h.o.h. 0,80 m, incl. 4 planken 25x200 mm; HW8= houten hekwerk: houten paal: 2x hp2, h.o.h. 5 m, incl. 5 planken 10x150 mm; HW9= houten hekwerk: houten paal: 2x hp2, h.o.h. 5,50 m, incl. 5 planken 10x150 mm; HW10= houten hekwerk: houten paal: 1x hp2, 1x ph, h.o.h. 2 m, incl. 3 planken 25x200 mm;
- te verwijderen houten paalbiels: hp1= houten paalbiels, afm. 250x150 mm, h= 1,80 m; hp2= houten paalbiels, afm. 250x150 mm, h= 1,50 m;
- te verwijderen afzet- en markeringspalen: pht= betonnen paal Ø 200 mm; ph= houten paal Ø 100 mm, h= ca. 1,20 m; pht= voetplaat incl betonnenplaat t.b.v. uithenbare stalen paal, stalen paal niet aanwezig; ph2= stalen paal, Ø 100 mm, h= ca. 2,50 m; ph= kunststof reflectorpaal
- lichtmast: LM1= lantaarnpaal Ø100 mm, h= 2,50 m, lamp afm. = 275x650 mm; LM2= straatverlichting
- blikvanger, afm. onderbied 600x800 mm
- picknicktafel, afm. 1,15x2,00 m, op betontegels, afm. 300x300 mm, kleur: grijs

ICOON

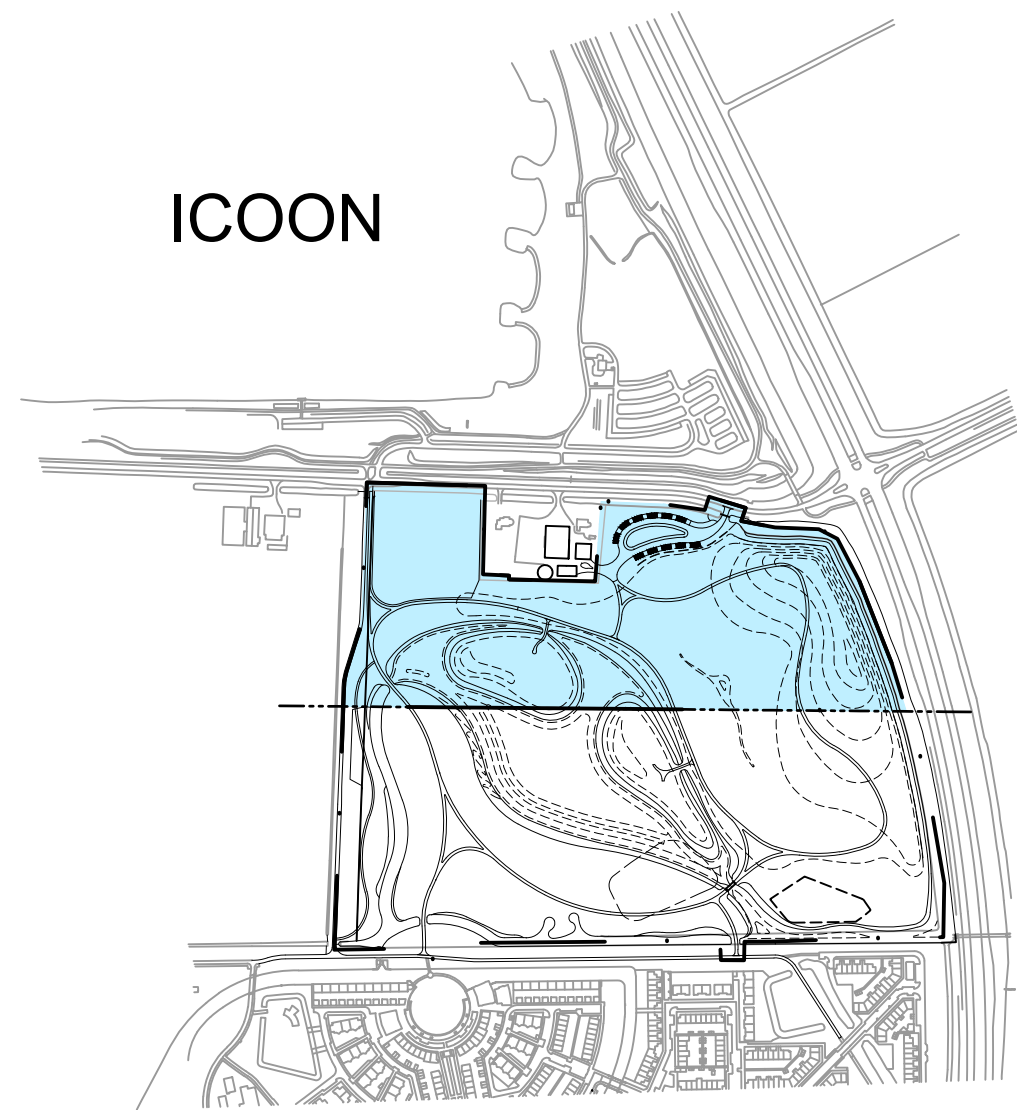

- ondergrond: aangeleverd door opdrachtgever
- alle hoogten in meters t.o.v. N.A.P., tenzij anders is vermeld
- alle maten in meters tenzij anders is vermeld

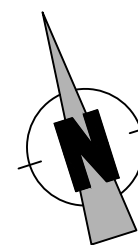

Inrichting Natuurpark Geestmerlooo		projectlocatie	
opdrachtgever		status	
Recreatieschap Geestmerambacht Koedijk		Definitief	
Bestek		Definitief	
tek.nr. 1515.00.01.01	st. MGT	gri. MSA	gewijpsd:
datum: 01-07-2019	afm. A0+	d.	
sch. 1:500	blad 01	bladen 11	b.
file 1515.00.opr.dwg	c.		d.
Opruimtekening			