



 


Legenda

- werkgrans
- tekeninggrans
- bebouwing
- talud
- water
- nieuwe situatie
- bestaande duiker
- water (PWN)
- laagspanning (Gemeente Alkmaar)
- laagspanning (Gemeente Langedijk)
- laagspanning (Llander)
- laagspanning (Recreatie Noord-Holland)
- laagspanning (vdopro noordholweg)
- middenspanning (Llander)
- gas lage druk (Recreatie Noord-Holland)
- gas hoge druk (Recreatie Noord-Holland)
- datatransport (HVC)
- datatransport (KPN)
- datatransport (Llander)
- datatransport (Recreatie Noord-Holland)
- datatransport (Refined)
- datatransport (vdopro noordholweg)
- datatransport (Ziggo)
- warmtenet (HVC)
- riolering vrijverval (Gemeente Alkmaar)
- riolering vrijverval (Gemeente Langedijk)
- riolering vrijverval (vdopro noordholweg)
- riolering persleiding (WS holnoordkw)

ICOON

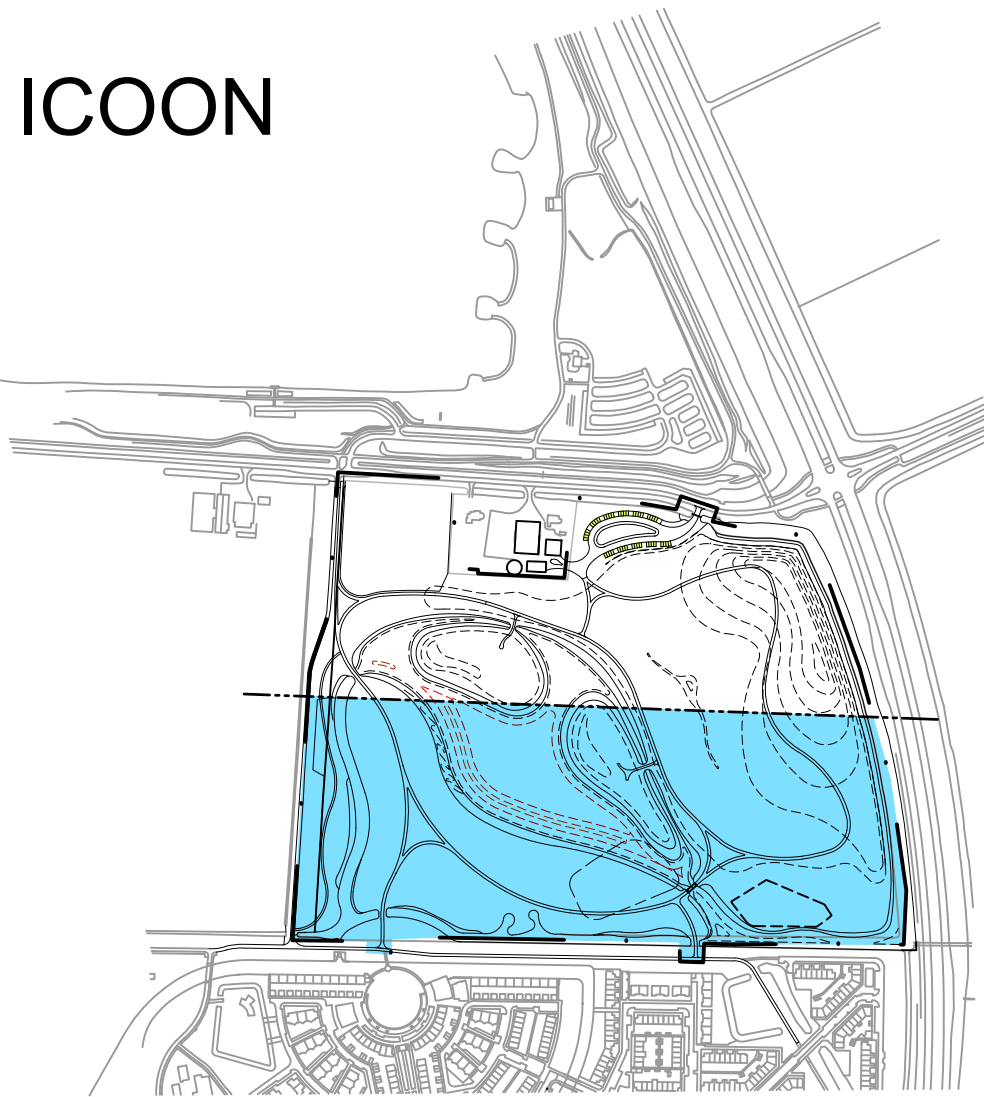

- ondergrond: uitvoerings tekening
- alle hoogten in meters t.o.v. N.A.P. tenzij anders is vermeld
- alle moten in meters tenzij anders is vermeld

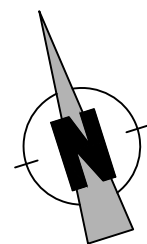

Inrichting Natuurpark Geestmerloo

opdrachtgever projectlocatie
Recreatieschap Geestmerambacht Koedijk

status
Definitief

tek.nr. 1515.00.04.01	st. MGT	gel. RGF	gewijzigd:	d.
datum: 01-07-2019	afm. A0+	A.	A.	A.
sch. 1:500	blad 04	bladen 11	B.	L.
file 1515_00_KM.dwg			C.	D.

onderwerp

Bestaande kabels en leidingen met nieuwe situatie