


 


tek.nr. 1515.00.05
tek.nr. 1515.00.06

tek.nr. 1515.00.05
tek.nr. 1515.00.06

Legenda

- verkgrens
- tekeninggrens
- scheidingslijn te bepalen hoeveelheden
- profiel met nummer en richting
- detail met nummer
- asfaltvoering
- bebouwing
- bestaande terreinhoogte
- nieuwe terreinhoogte, w/- waterlijn
waterpeil hoogte
- hoogtelijn met nieuwe terreinhoogte
- bestaande situatie, -b= bestaand
- talud
- duiker, beton, incl. hulpstukken,
b.o.b. en diameter in mm
- HNA leidingen, vrij verval, g.v.c. incl. hulpstukken,
b.o.b., en diameter en stroomrichting
- betonnen uitstroombak
talud 1:3, incl. rooster
- trottoirkolk met overstorhoogte
- damwand, hardhout, type damplank met gording,
afmeting: h= 7,50 m
- (natuurlijke) beschoeiing, type: plankbeschoeiing
- wiepen van wijgerhout, breedte: 0,50 meter,
incl. vuten houten palen aan beide zijde wiep
- te dempen watergang
- brug, afm. lengte: 12,00 m, breedte: 3,80 m
opstalbanden:
OB12+ afm. 120x250 mm, kleur: grijs
OB10+ afm. 100x250 mm, kleur: grijs
OB10+ afm. 100x250 mm, kleur: grijs + paal versteviging achter band
- betonstraatstenen, keelformaat, halfsteensverband, kleur: grijs
- betonstraatstenen, keelformaat, keperverband, kleur: grijs
- verkeerstegels, afm. 300x300 mm, haaieland,
kleur: grijs
- grasbetonetegels met halfverharding, afm. 600x400 mm, type: n.t.b. kleur: grijs
- halfverharding,
GR= soort: n.t.b. laagdikte: 60 mm,
GR2= buisgravel met een toplaag van bomenzand doorgemend met graszad
- hekwerk/afsluiting
HIV= schapepaas, type 1007/15
-b= bestaand
- poort:
p1= klaphek, breed: 1,25 m, hoog: 1,15 m
p2= poort, breed: 2,00 m, hoog: 1,15 m
- (verkeers)pad met nummer incl. paal, -b= hergebruik, -b= bestaand
- wegmarkering, lijntype: blokstreep, blok afm. 50x50 cm, thermoplastisch,
kleur: wit
- wegmarkering, lijntype: doorgetrokken streep, breedte: 0,10 m, thermoplastisch,
kleur: wit
- vlakmarkering, thermoplastisch
- in te zaaien terrein, graspad, in te zaaien door derden
- bestaande boom

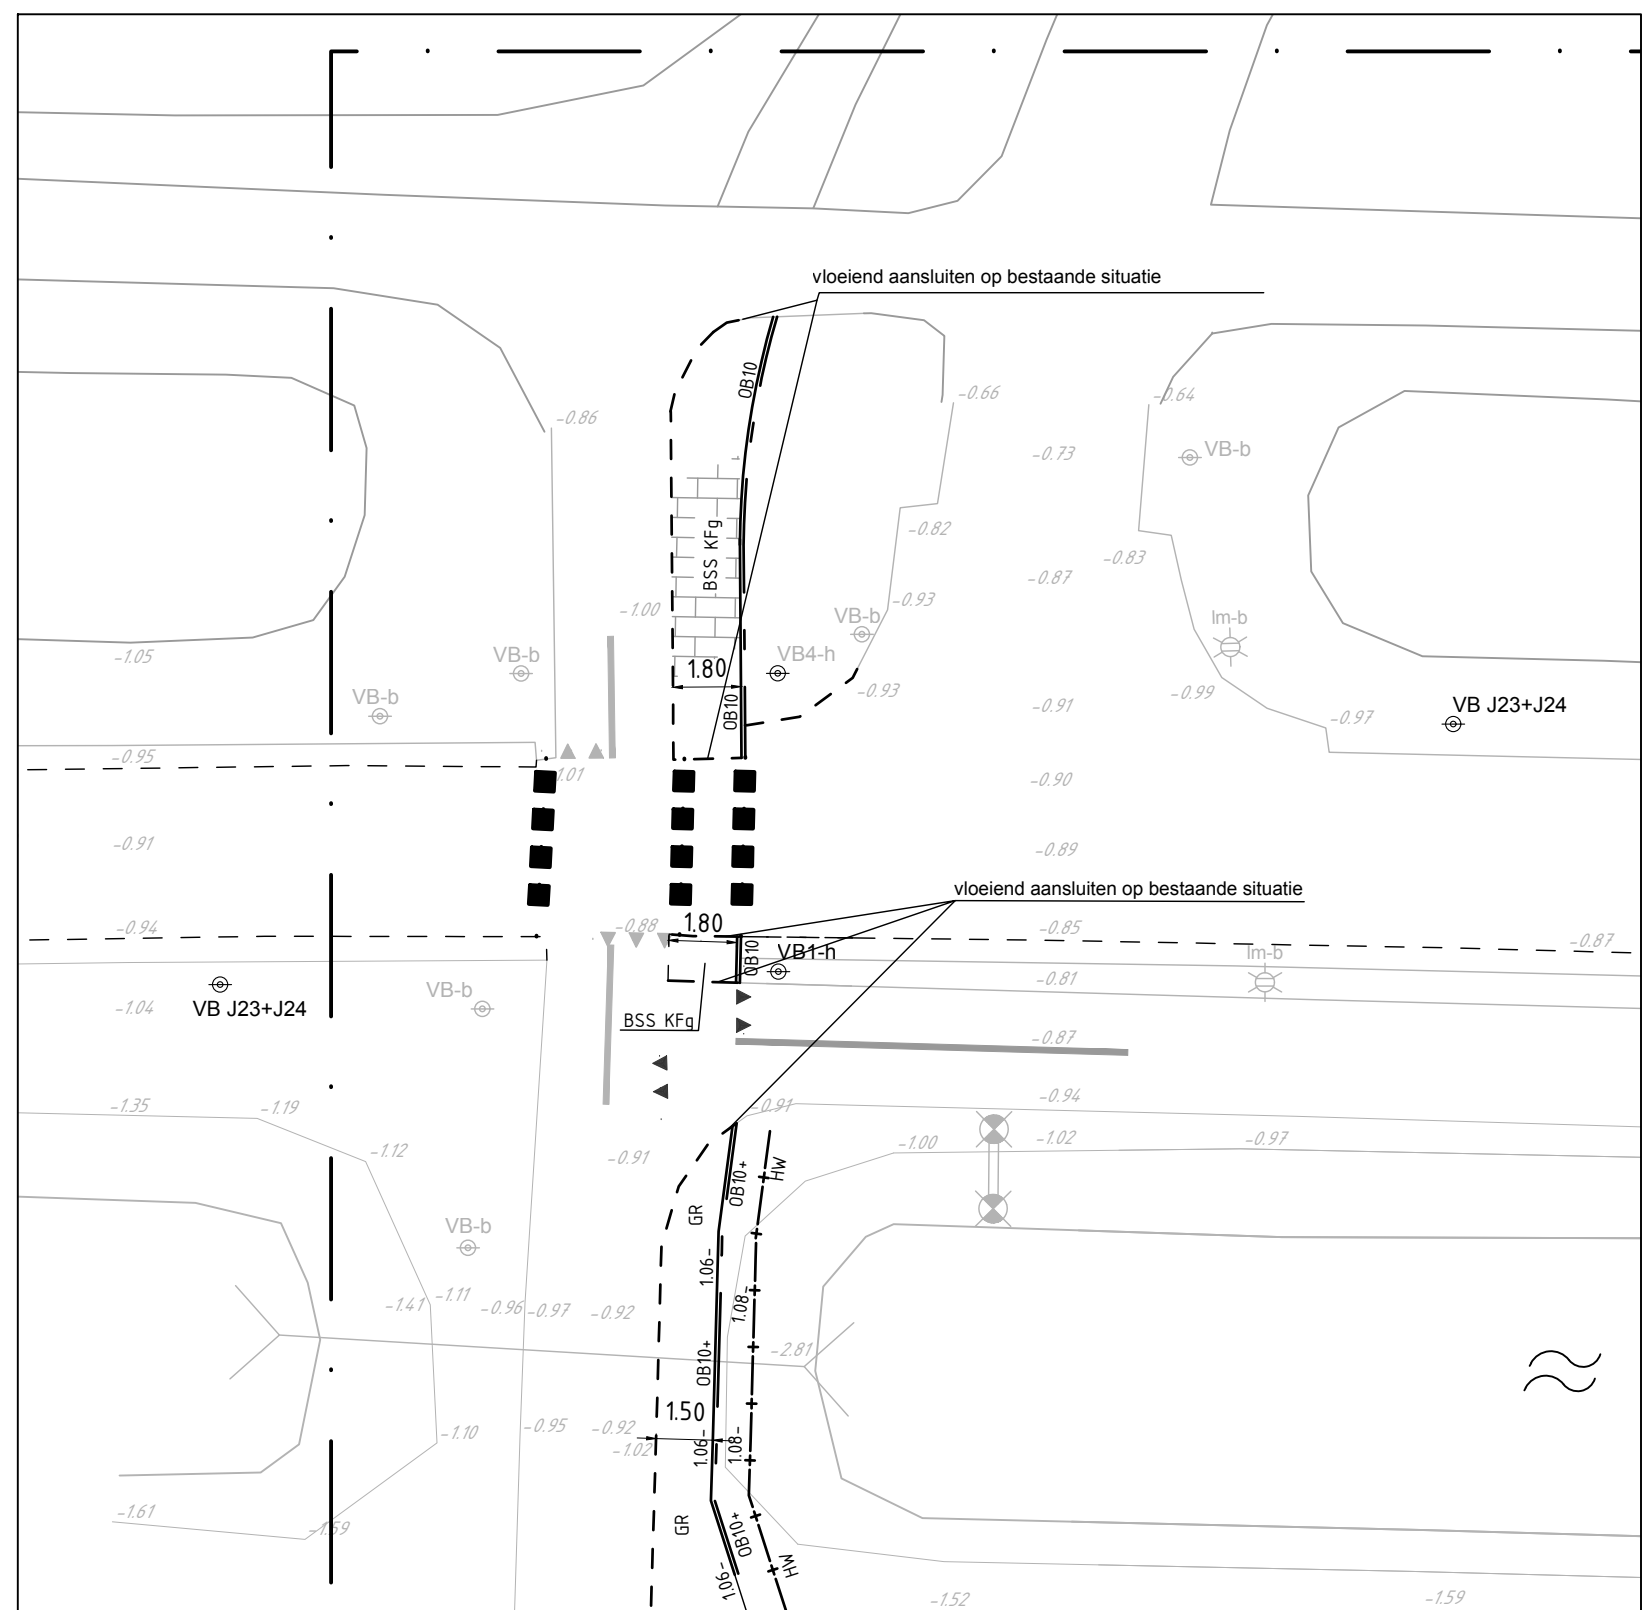


Deel A
schaal 1:200




Deel B
schaal 1:200

ICOON

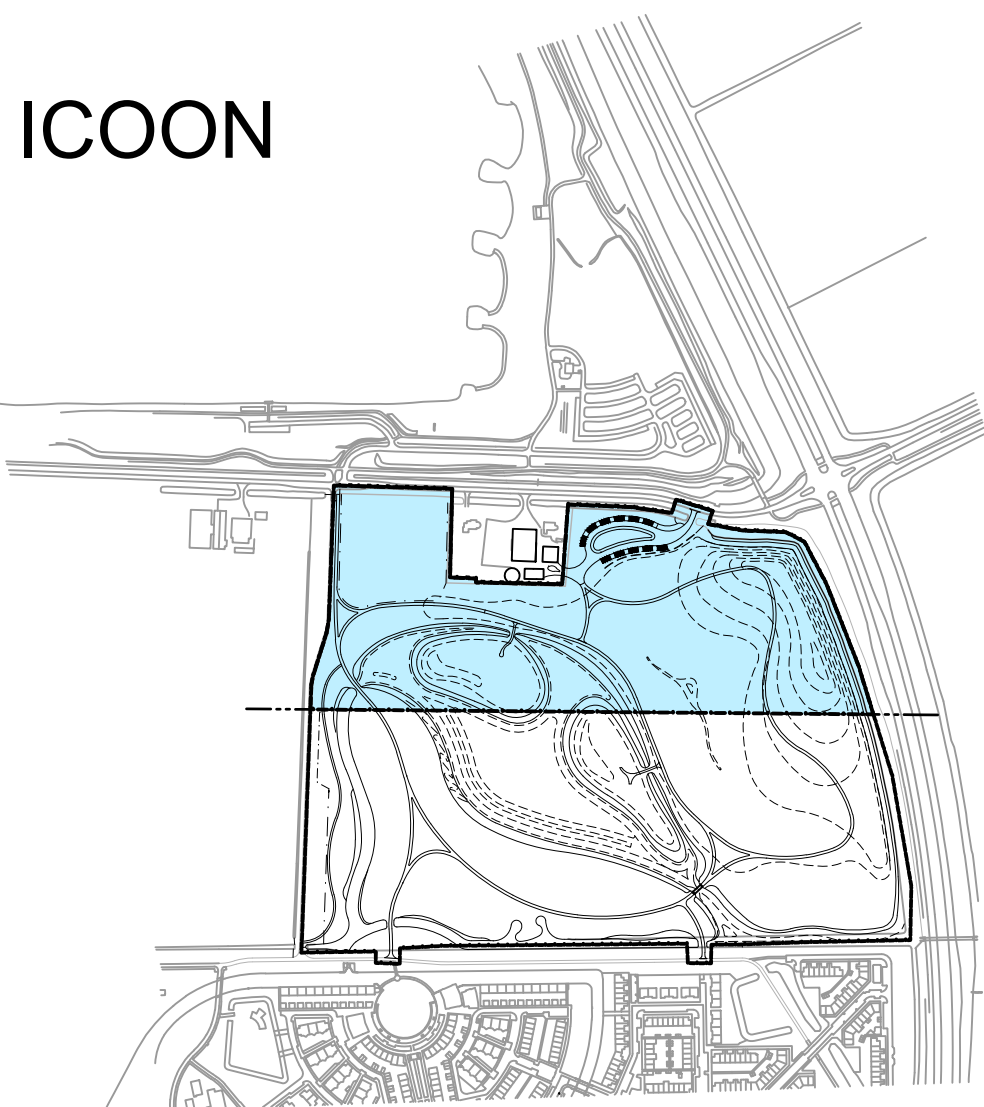

— alle hoogten in meters t.o.v. N.A.P. tenzij anders is vermeld
— alle maten in meters, tenzij anders is vermeld

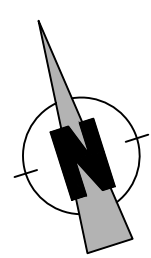

Inrichting Natuurpark Geestmerloo					
opdrachtgever			projectlocatie		
Recreatieschap Geestmerambacht Koedijk			status		
Bestek			Definitief		
tek.nr. 1515.00.05.3e	st. MGT	gri. RGF	gri.wipgri:	d.	
datum 01-07-2019	afm. A0+		a. 15-07-2019	e.	
sch. 1:500	blad 05	bladen 11	b.	f.	
file 1515_00_ultm.dwg			c.	g.	
onderwerp			Uitvoeringstekening		