



 


Legenda

- verkeersgrens
- tekeninggrens
- scheidingslijn te bepalen hoeveelheden
- profiel met nummer en richting
- detail met nummer
- naalvoering
- bebauwing
- bestaande terreinhoogte
- nieuwe terreinhoogte, w: waterlijn
- waterpeil hoogte
- hoogtelijn met nieuwe terreinhoogte
- bestaande situatie, -b= bestaand
- talud
- duiker, beton, incl. hulpstukken, b.o.b. en diameter in mm
- HNA leidingen, vrij verval, pvc, incl. hulpstukken, b.o.b., en diameter en stroomrichting
- betonnen uitlaatsbak, talud 1:3, incl. rooster
- trottoirkolk met overstorhoogte
- damwand, hardhout, type damplank met gording, afmeting: b= 7,50 m
- (natuurlijke) beschoeiing, type: plankbeschoeiing
- wiepen van wilgenhout, breedte: 0,50 meter, incl. vuten houten palen aan beide zijde wiep
- te dempen watergang
- brug, afm. lengte: 12,00 m, breedte: 3,80 m
- opstalbanden, OB12+ afm. 120x250 mm, kleur: grijs
- OB10+ afm. 100x250 mm, kleur: grijs
- OB10+ afm. 100x250 mm, kleur: grijs + paal versteviging achter band
- betonstraatsen, keelformaat, halfsteensverband, kleur: grijs
- betonstraatsen, keelformaat, keperverband, kleur: grijs
- verkeersstege, afm. 300x300 mm, haaieland, kleur: grijs
- grasbetonstege met halfverharding, afm. 600x400 mm, type: n.t.b., kleur: grijs
- halfverharding, GR= soort: n.t.b., laagdikte: 60 mm, GR2= buisgraslaag met een toplaag van bomenzand doorgemengd met graszad
- hekwerk/afsteking, HVE= schapepaas, type 1007/15
- b= bestaand
- poort, p1= klaphek, breed: 1,25 m, hoog: 1,15 m
- p2= poort, breed: 2,00 m, hoog: 1,15 m
- (verkeers)oord met nummer incl. paal, -h= hergebruik, -b= bestaand
- wegmarkering, lijntype: blokstreep, blok afm. 50x50 cm, thermoplastisch, kleur: wit
- wegmarkering, lijntype: doorgetrokken streep, breedte: 0,10 m, thermoplastisch, kleur: wit
- vlakmarkering, thermoplastisch
- in te zaaien terrein, graspad, in te zaaien door derten
- bestaande boom

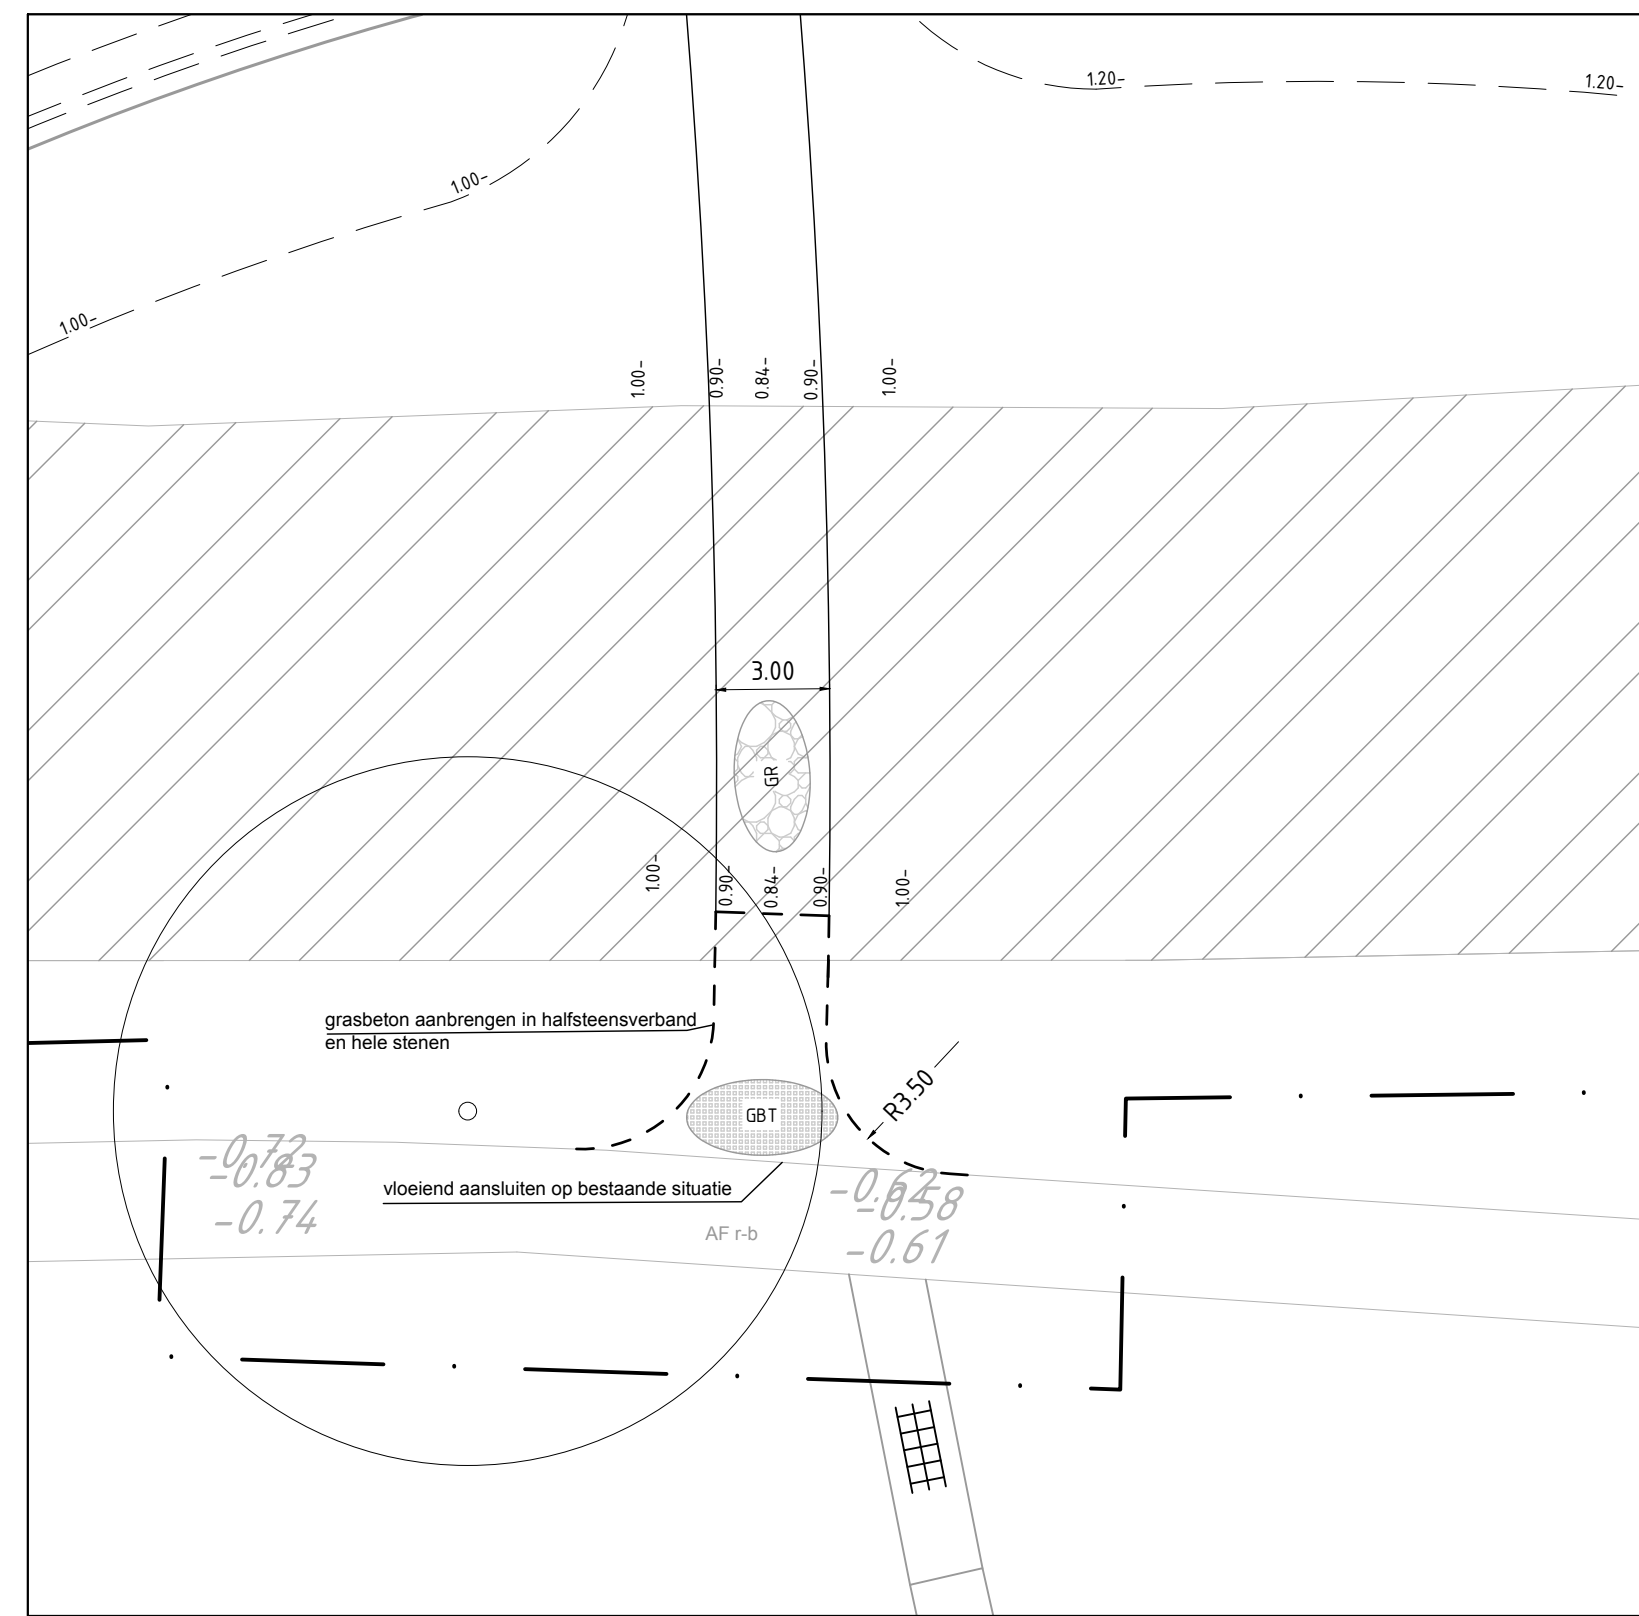


Deel C
schaal 1:200

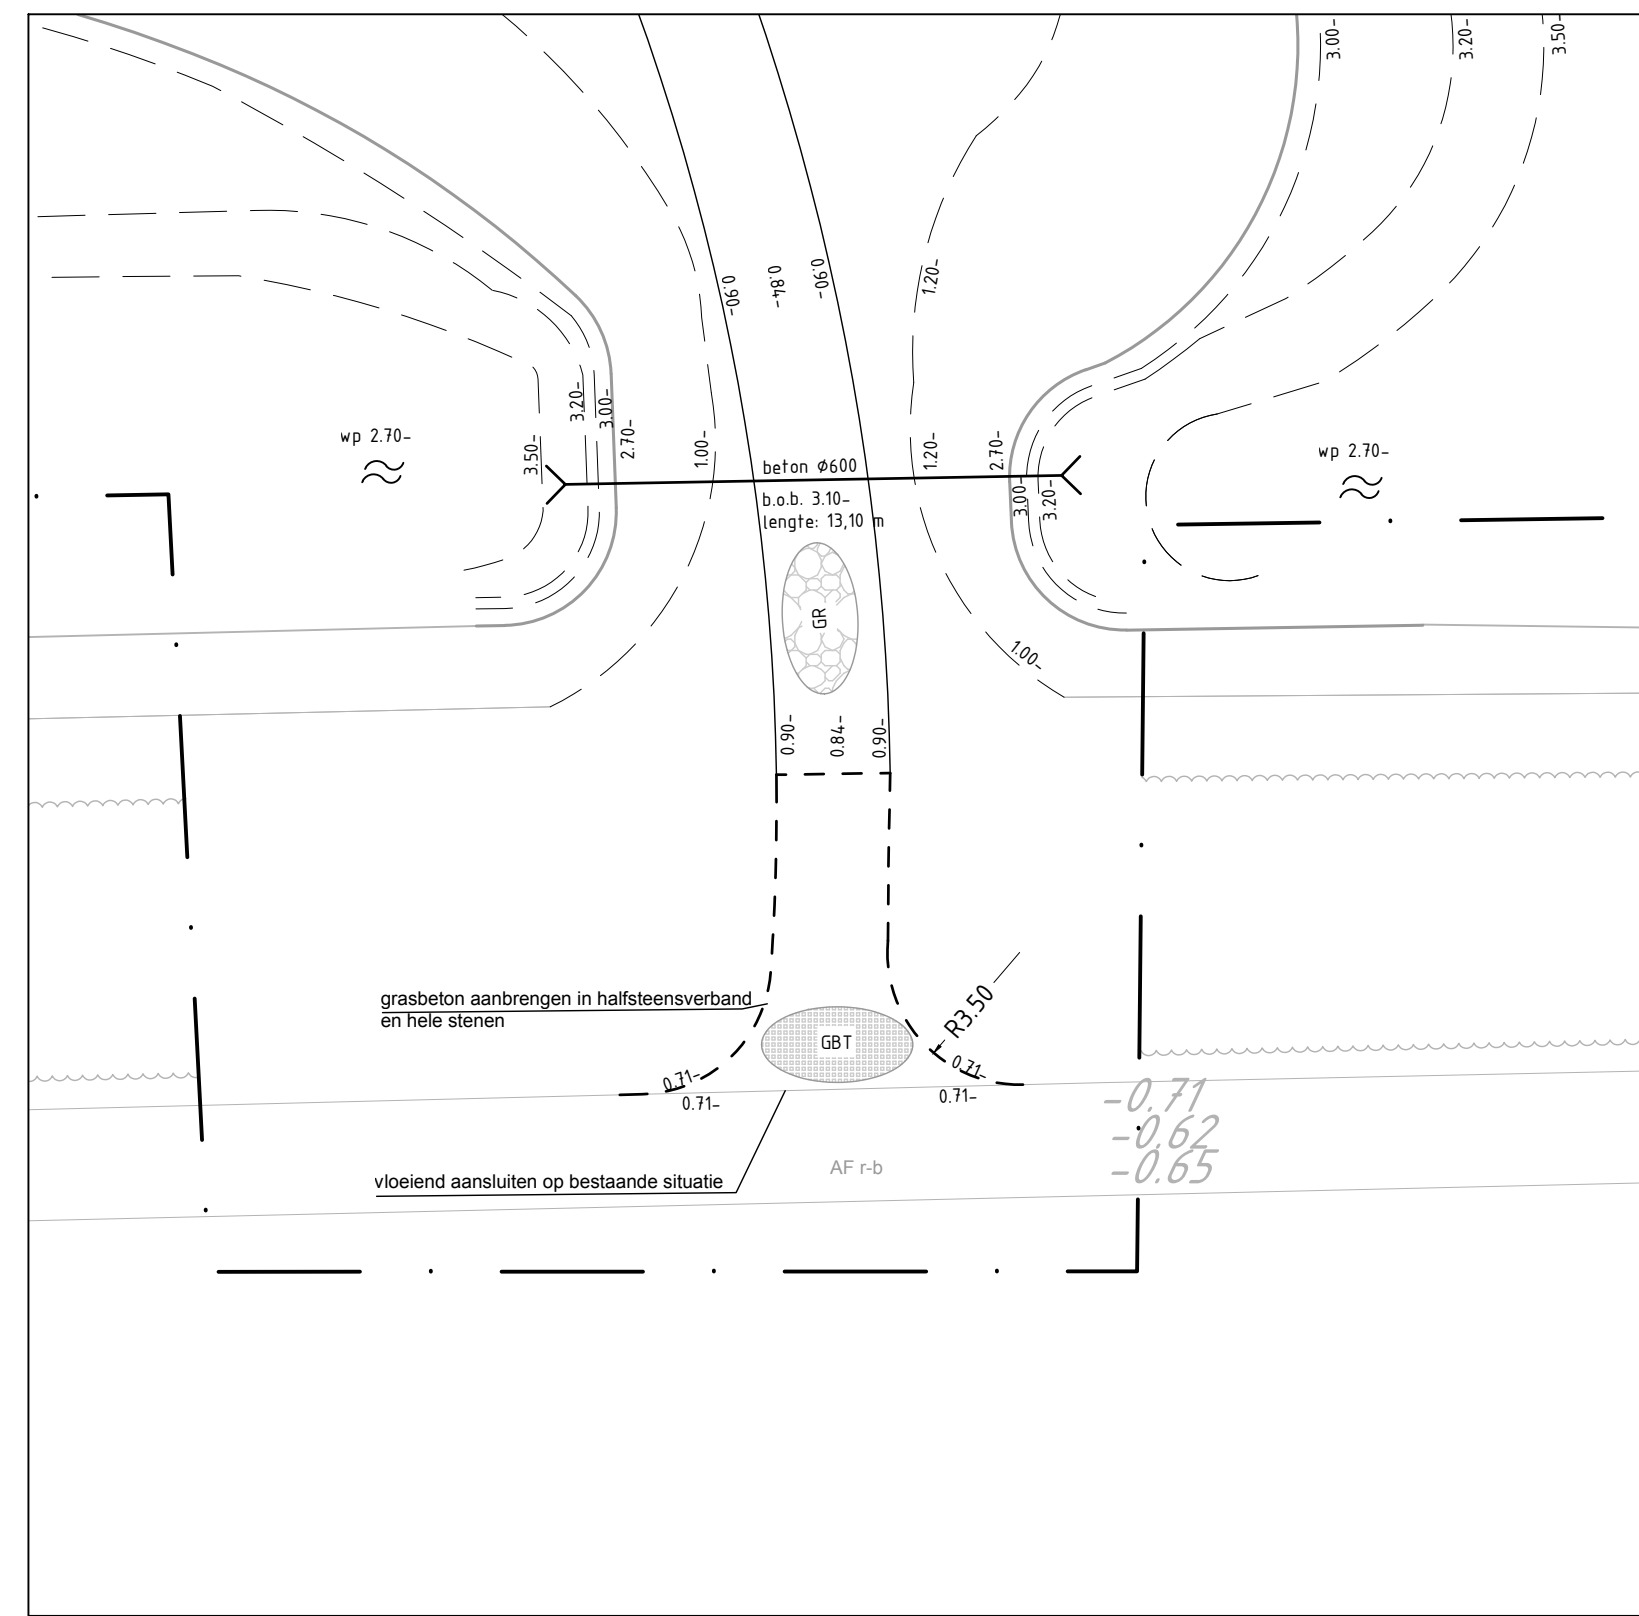


Deel D
schaal 1:200

ICOON

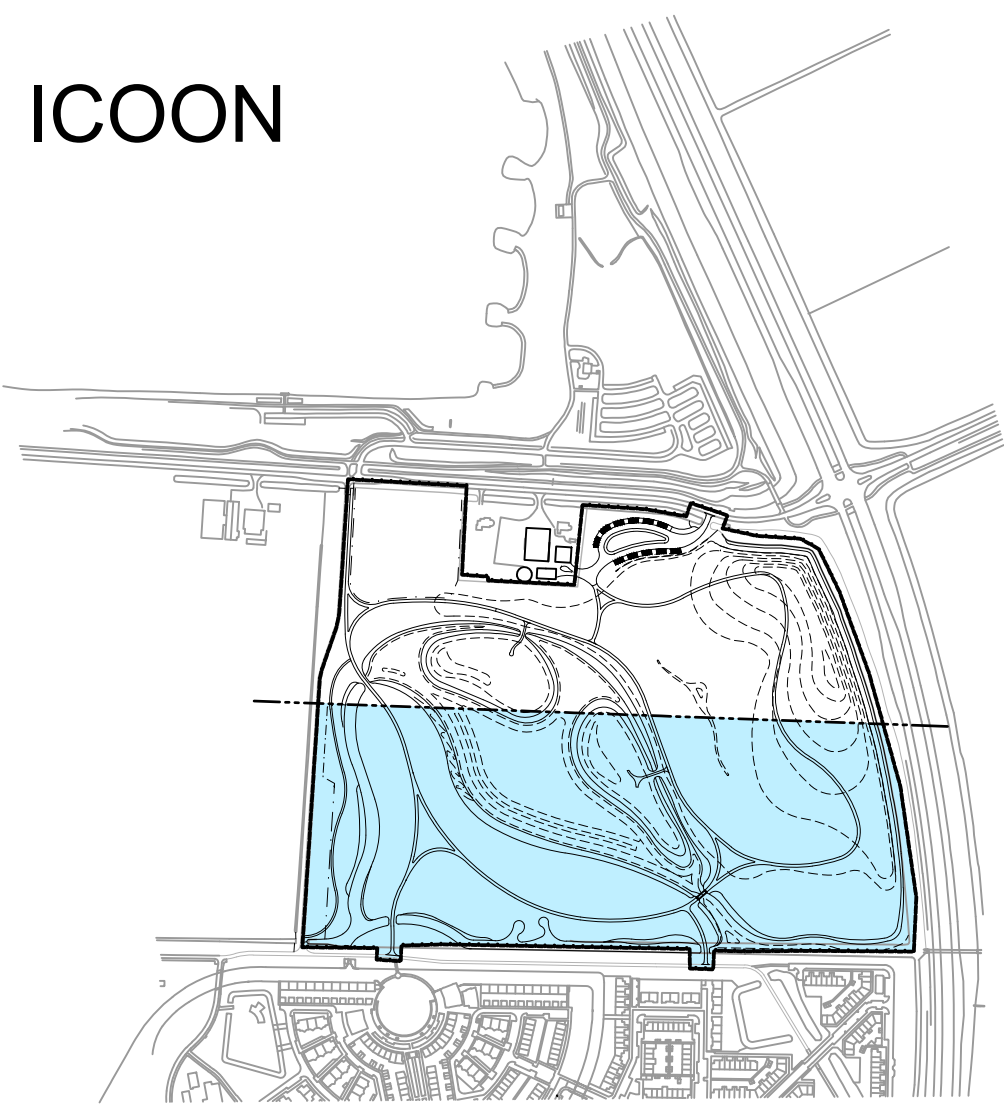

— alle hoogten in meters t.o.v. N.A.P. tenzij anders is vermeld
— alle maten in meters tenzij anders is vermeld

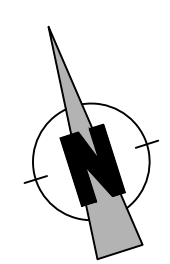

het groen huis

Inrichting Natuurpark Geestmerlo

opdrachtgever projectlocatie

Recreatieschap Geestmerambacht Koedijk

status

Definitief

Bestek

tek.nr. 1515.00.06.36 el. MGT gel. RGF gewijzigd:

datum 01-07-2019 afm. A0+ a. 15-07-2019 d.

sch. 1:500 blad 06 bladen 11 b. c. f.

file 1515_00_ult-dwg c. d. e. g

onderwerp

Uitvoeringstekening