




Detail 1
parkeervak
schaal 150

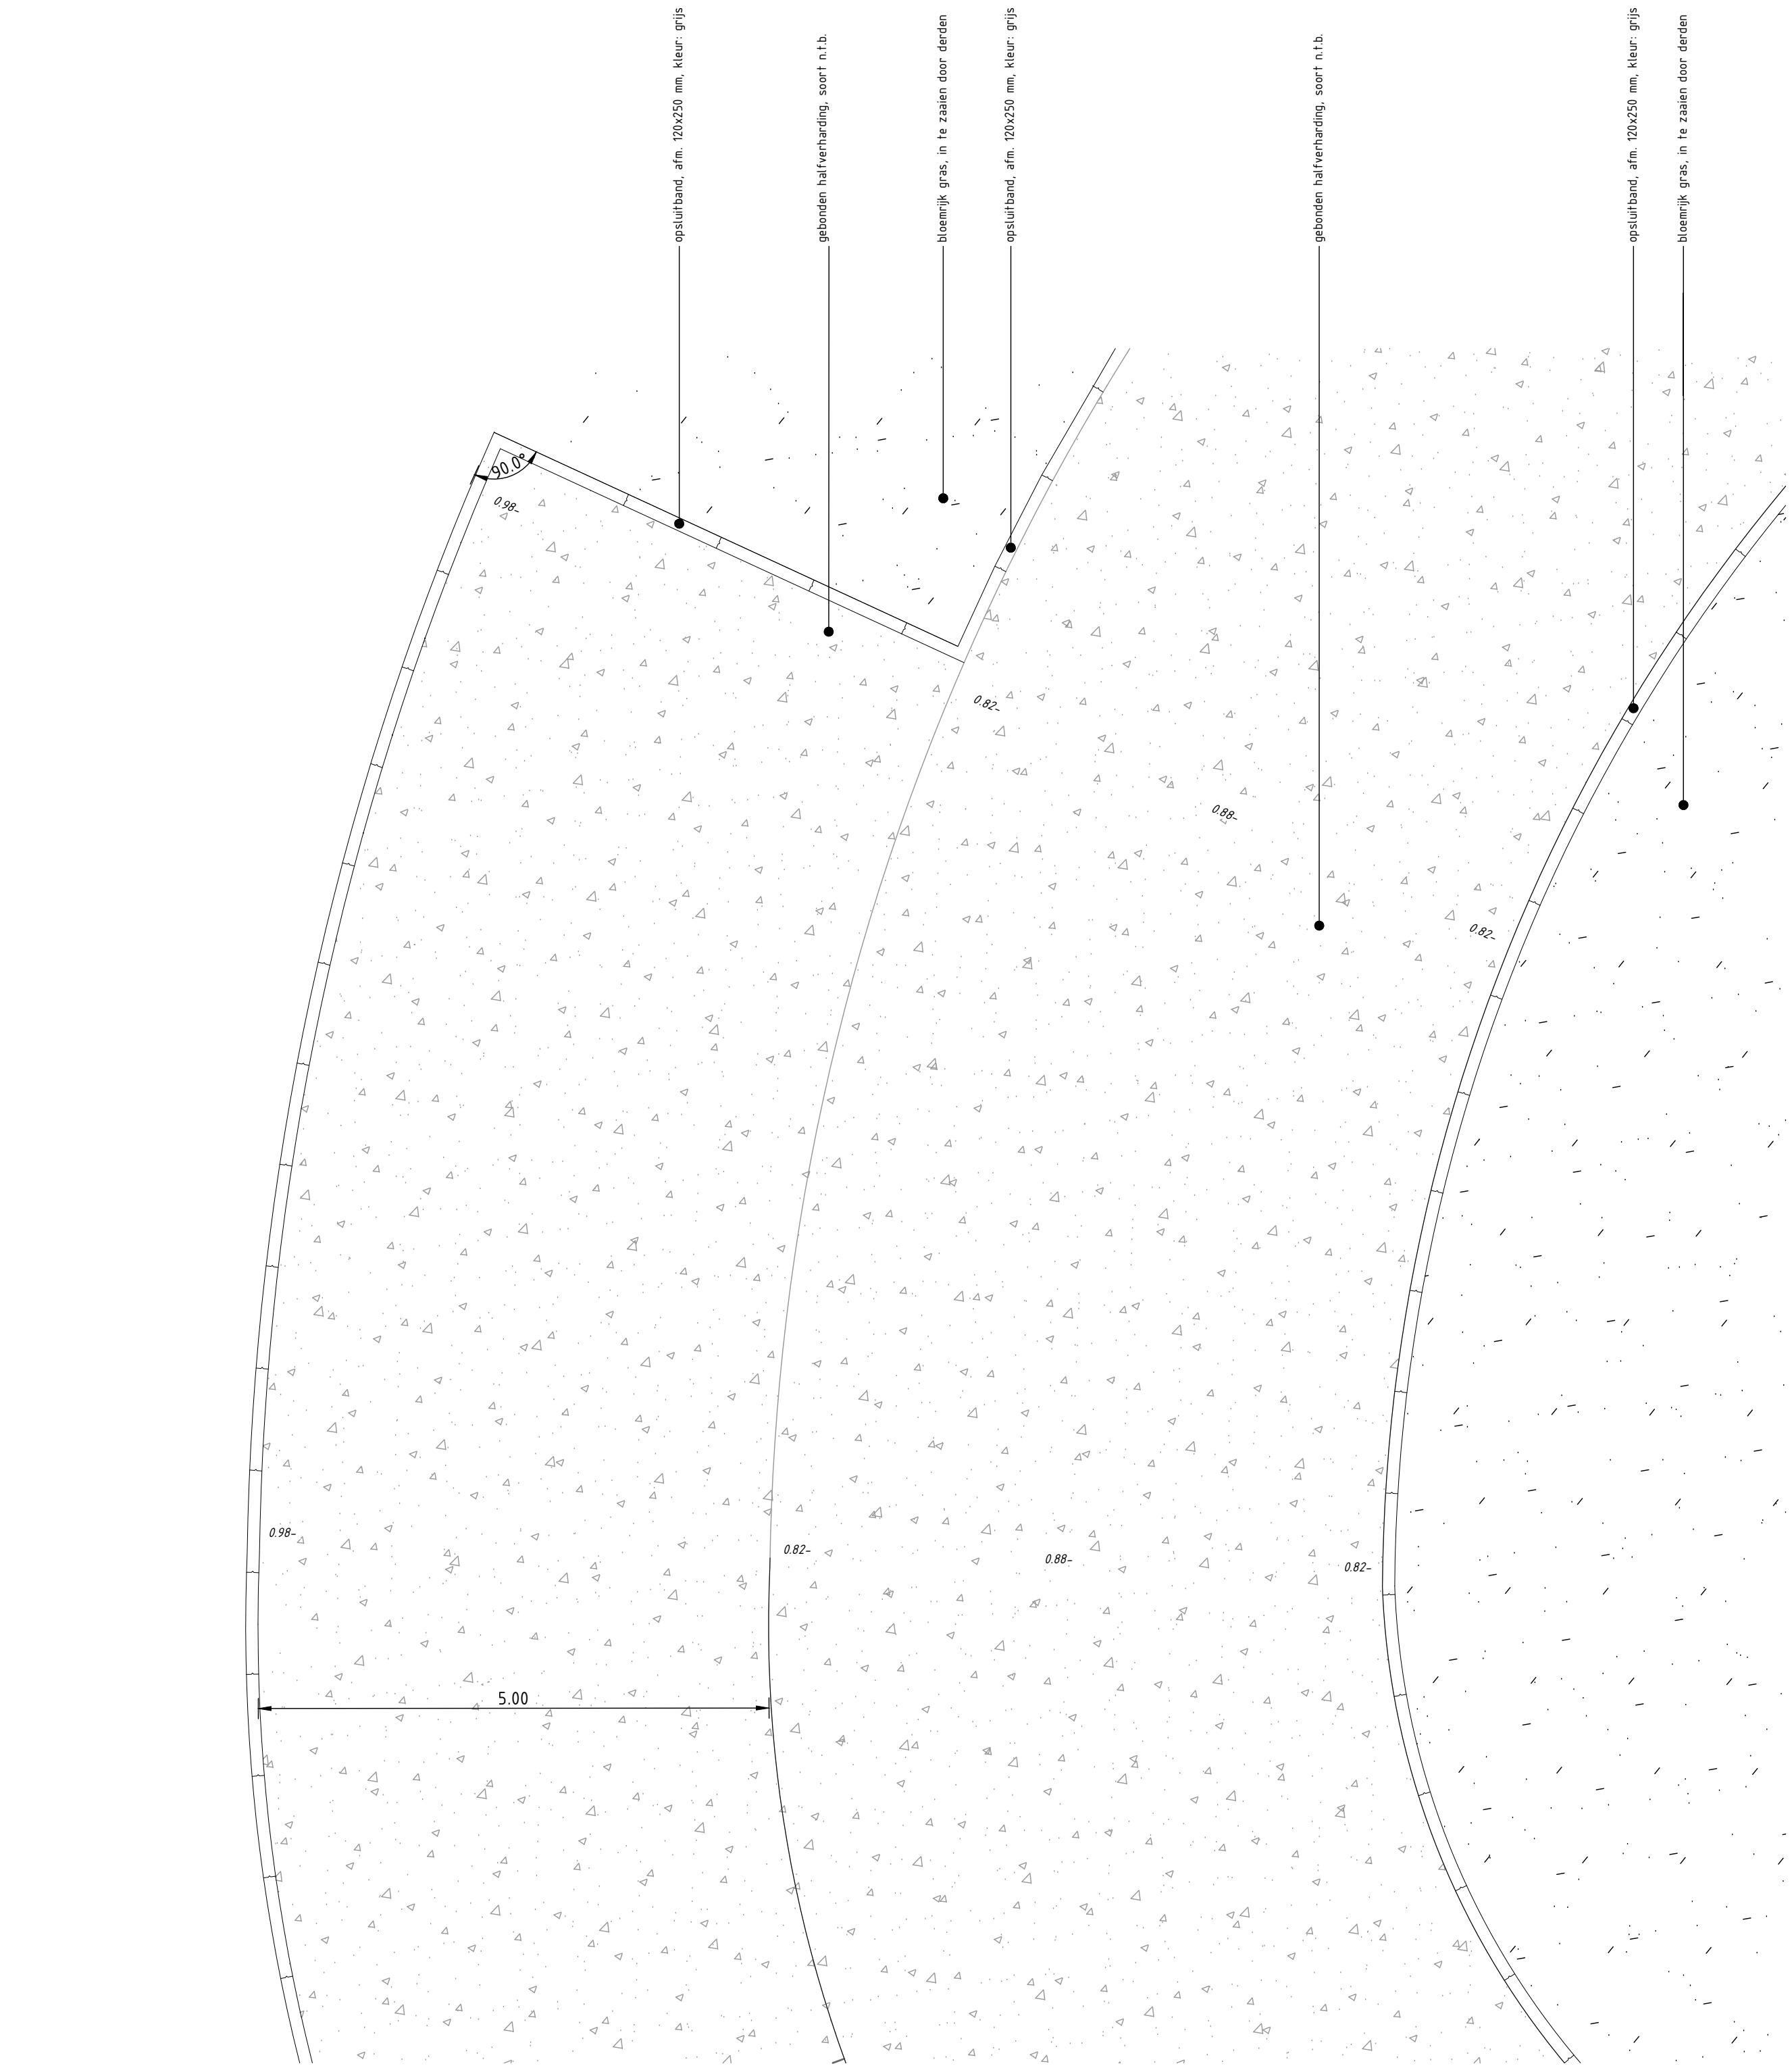


Detail 2
poort
schaal 150

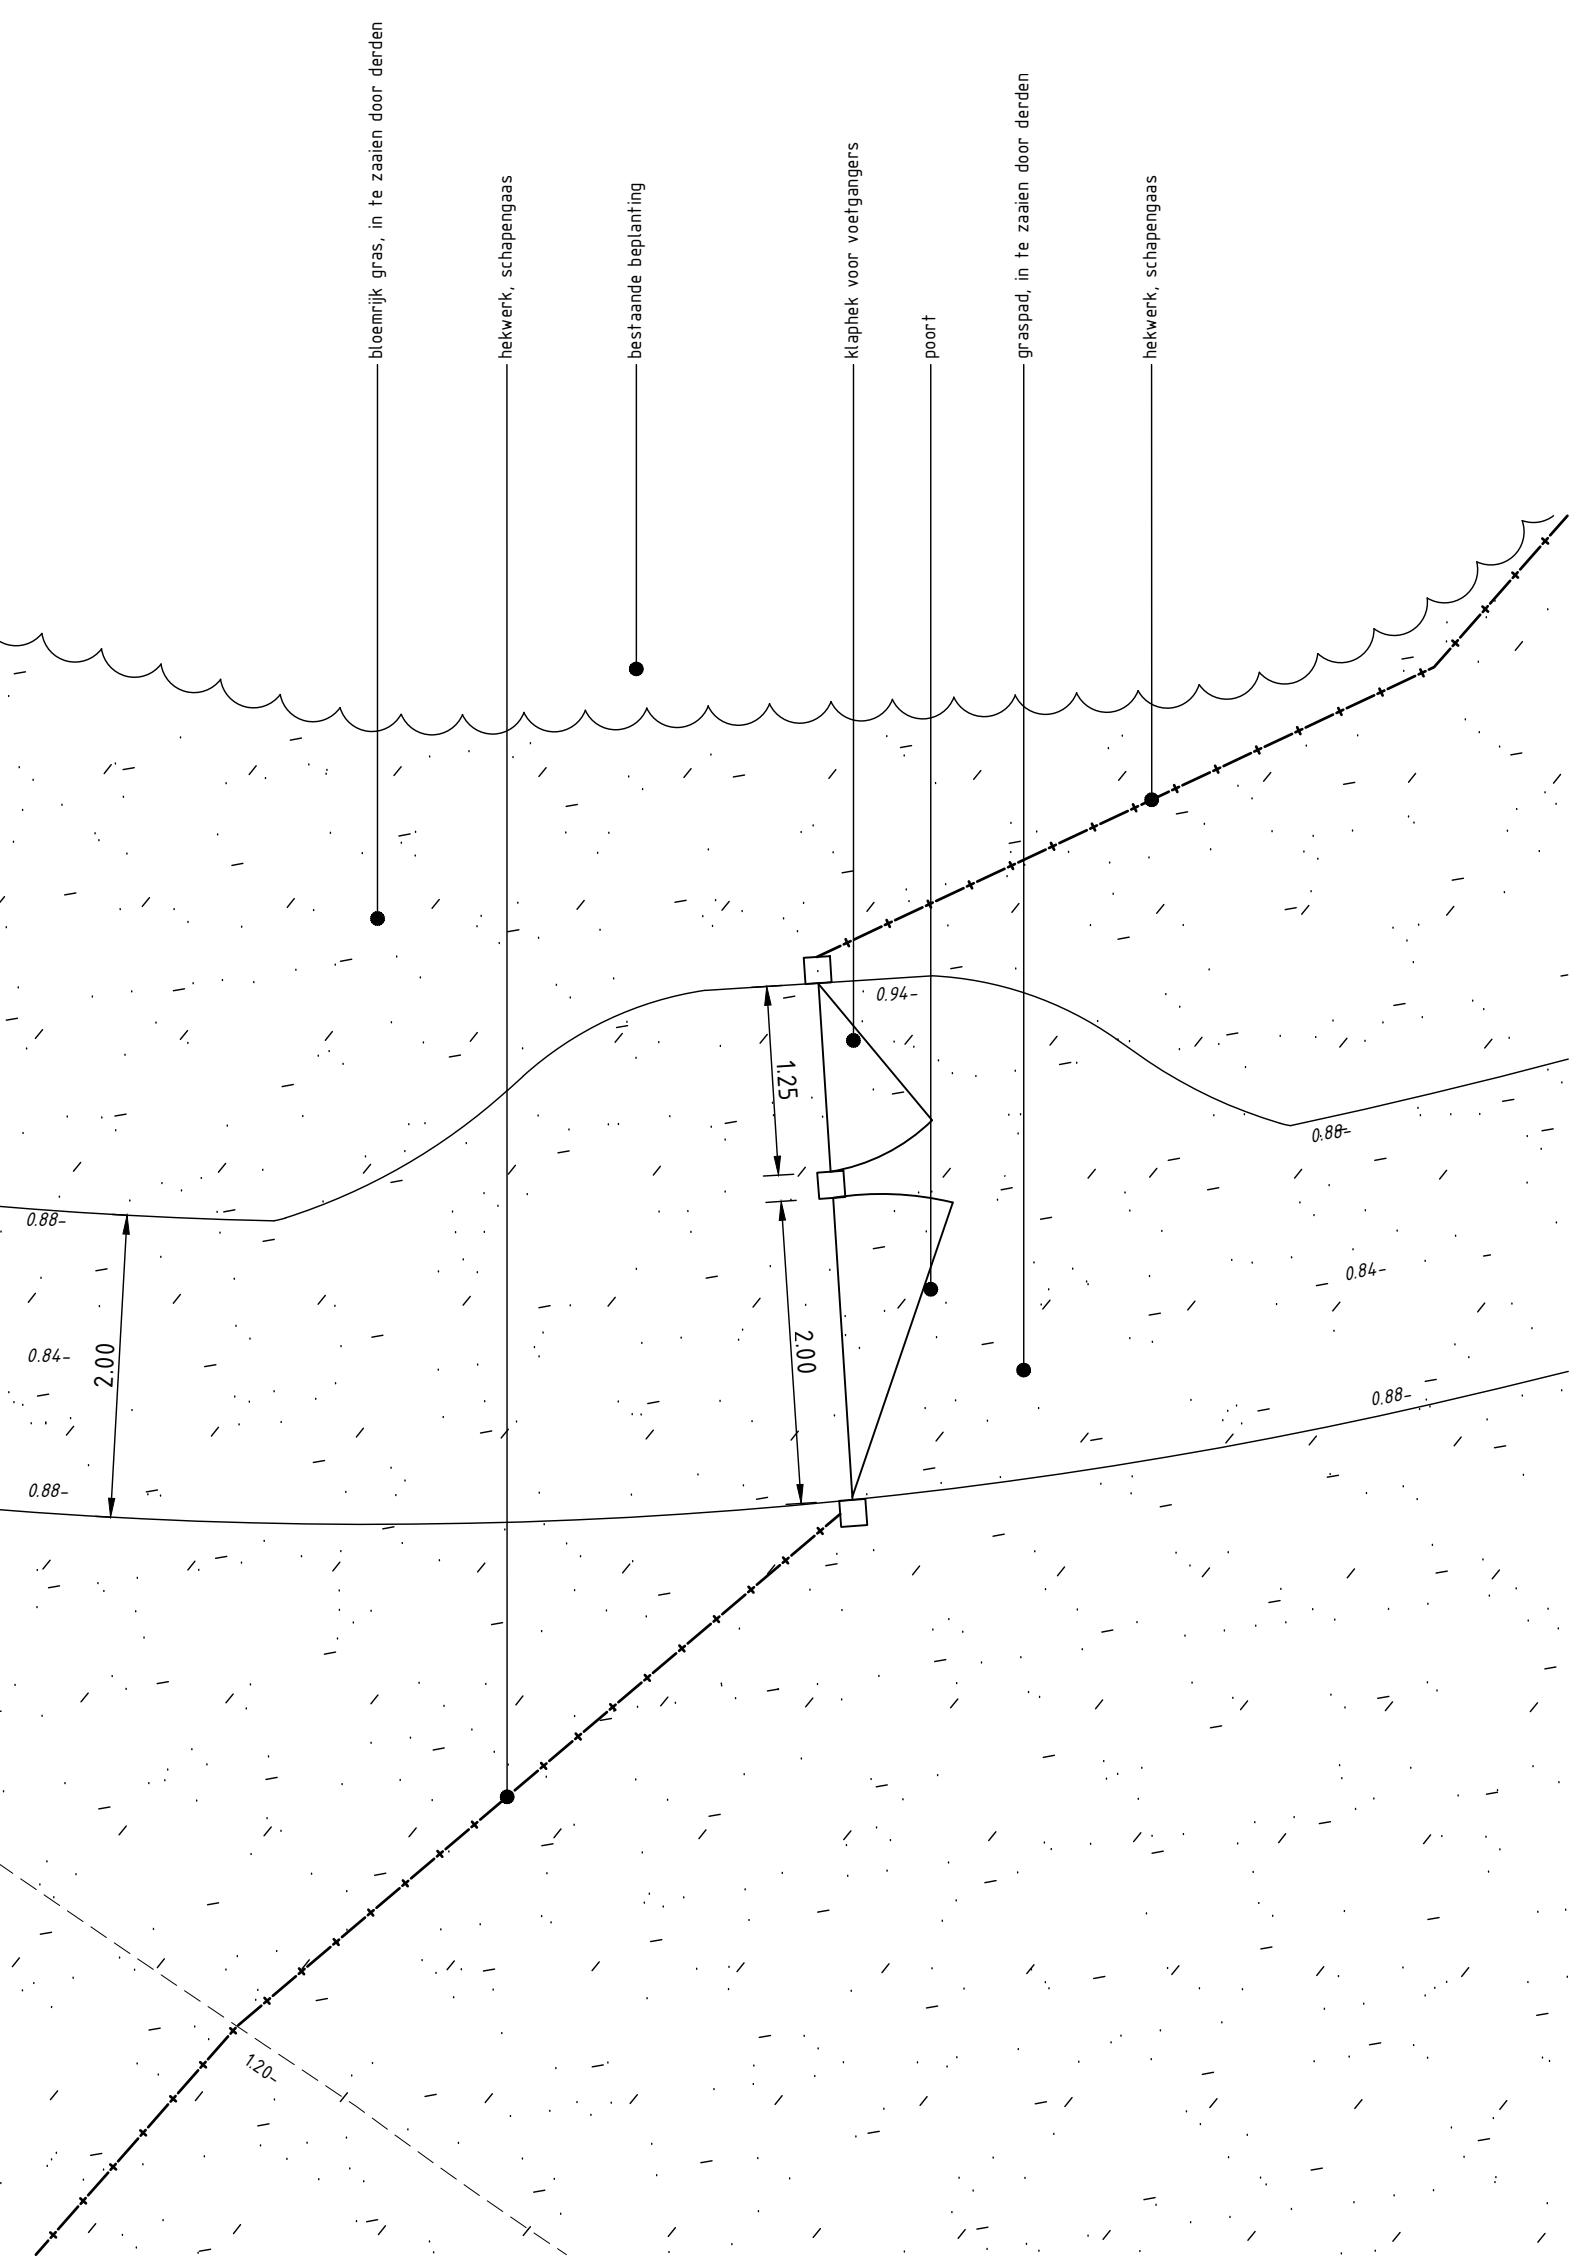


Principedetail
slokop wadi
schaal 120

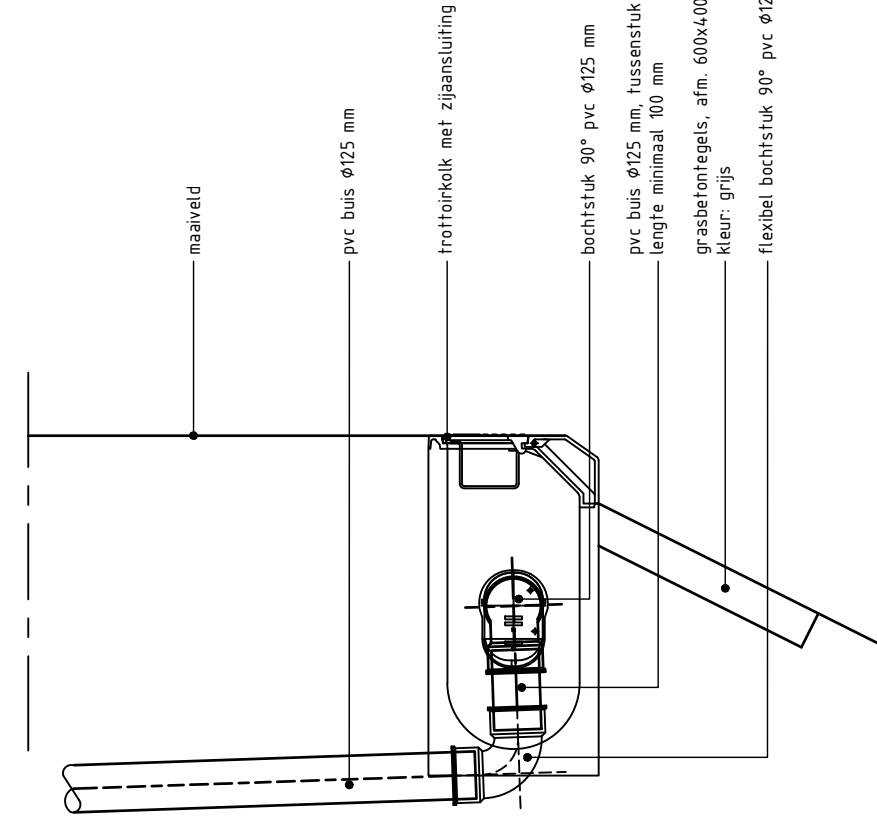


Principedetail
wiepen
schaal 120

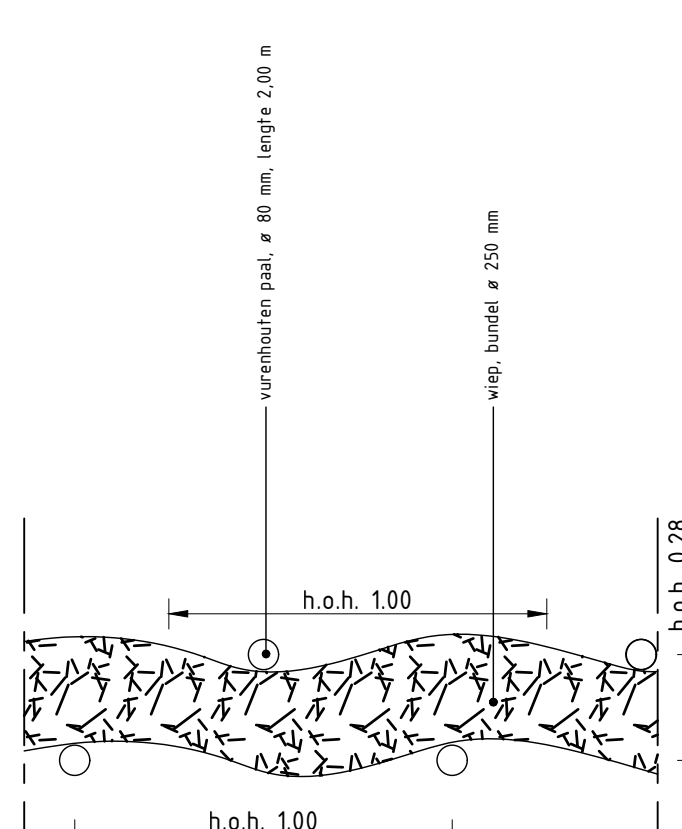


Detail 3
brug 1
schaal 150

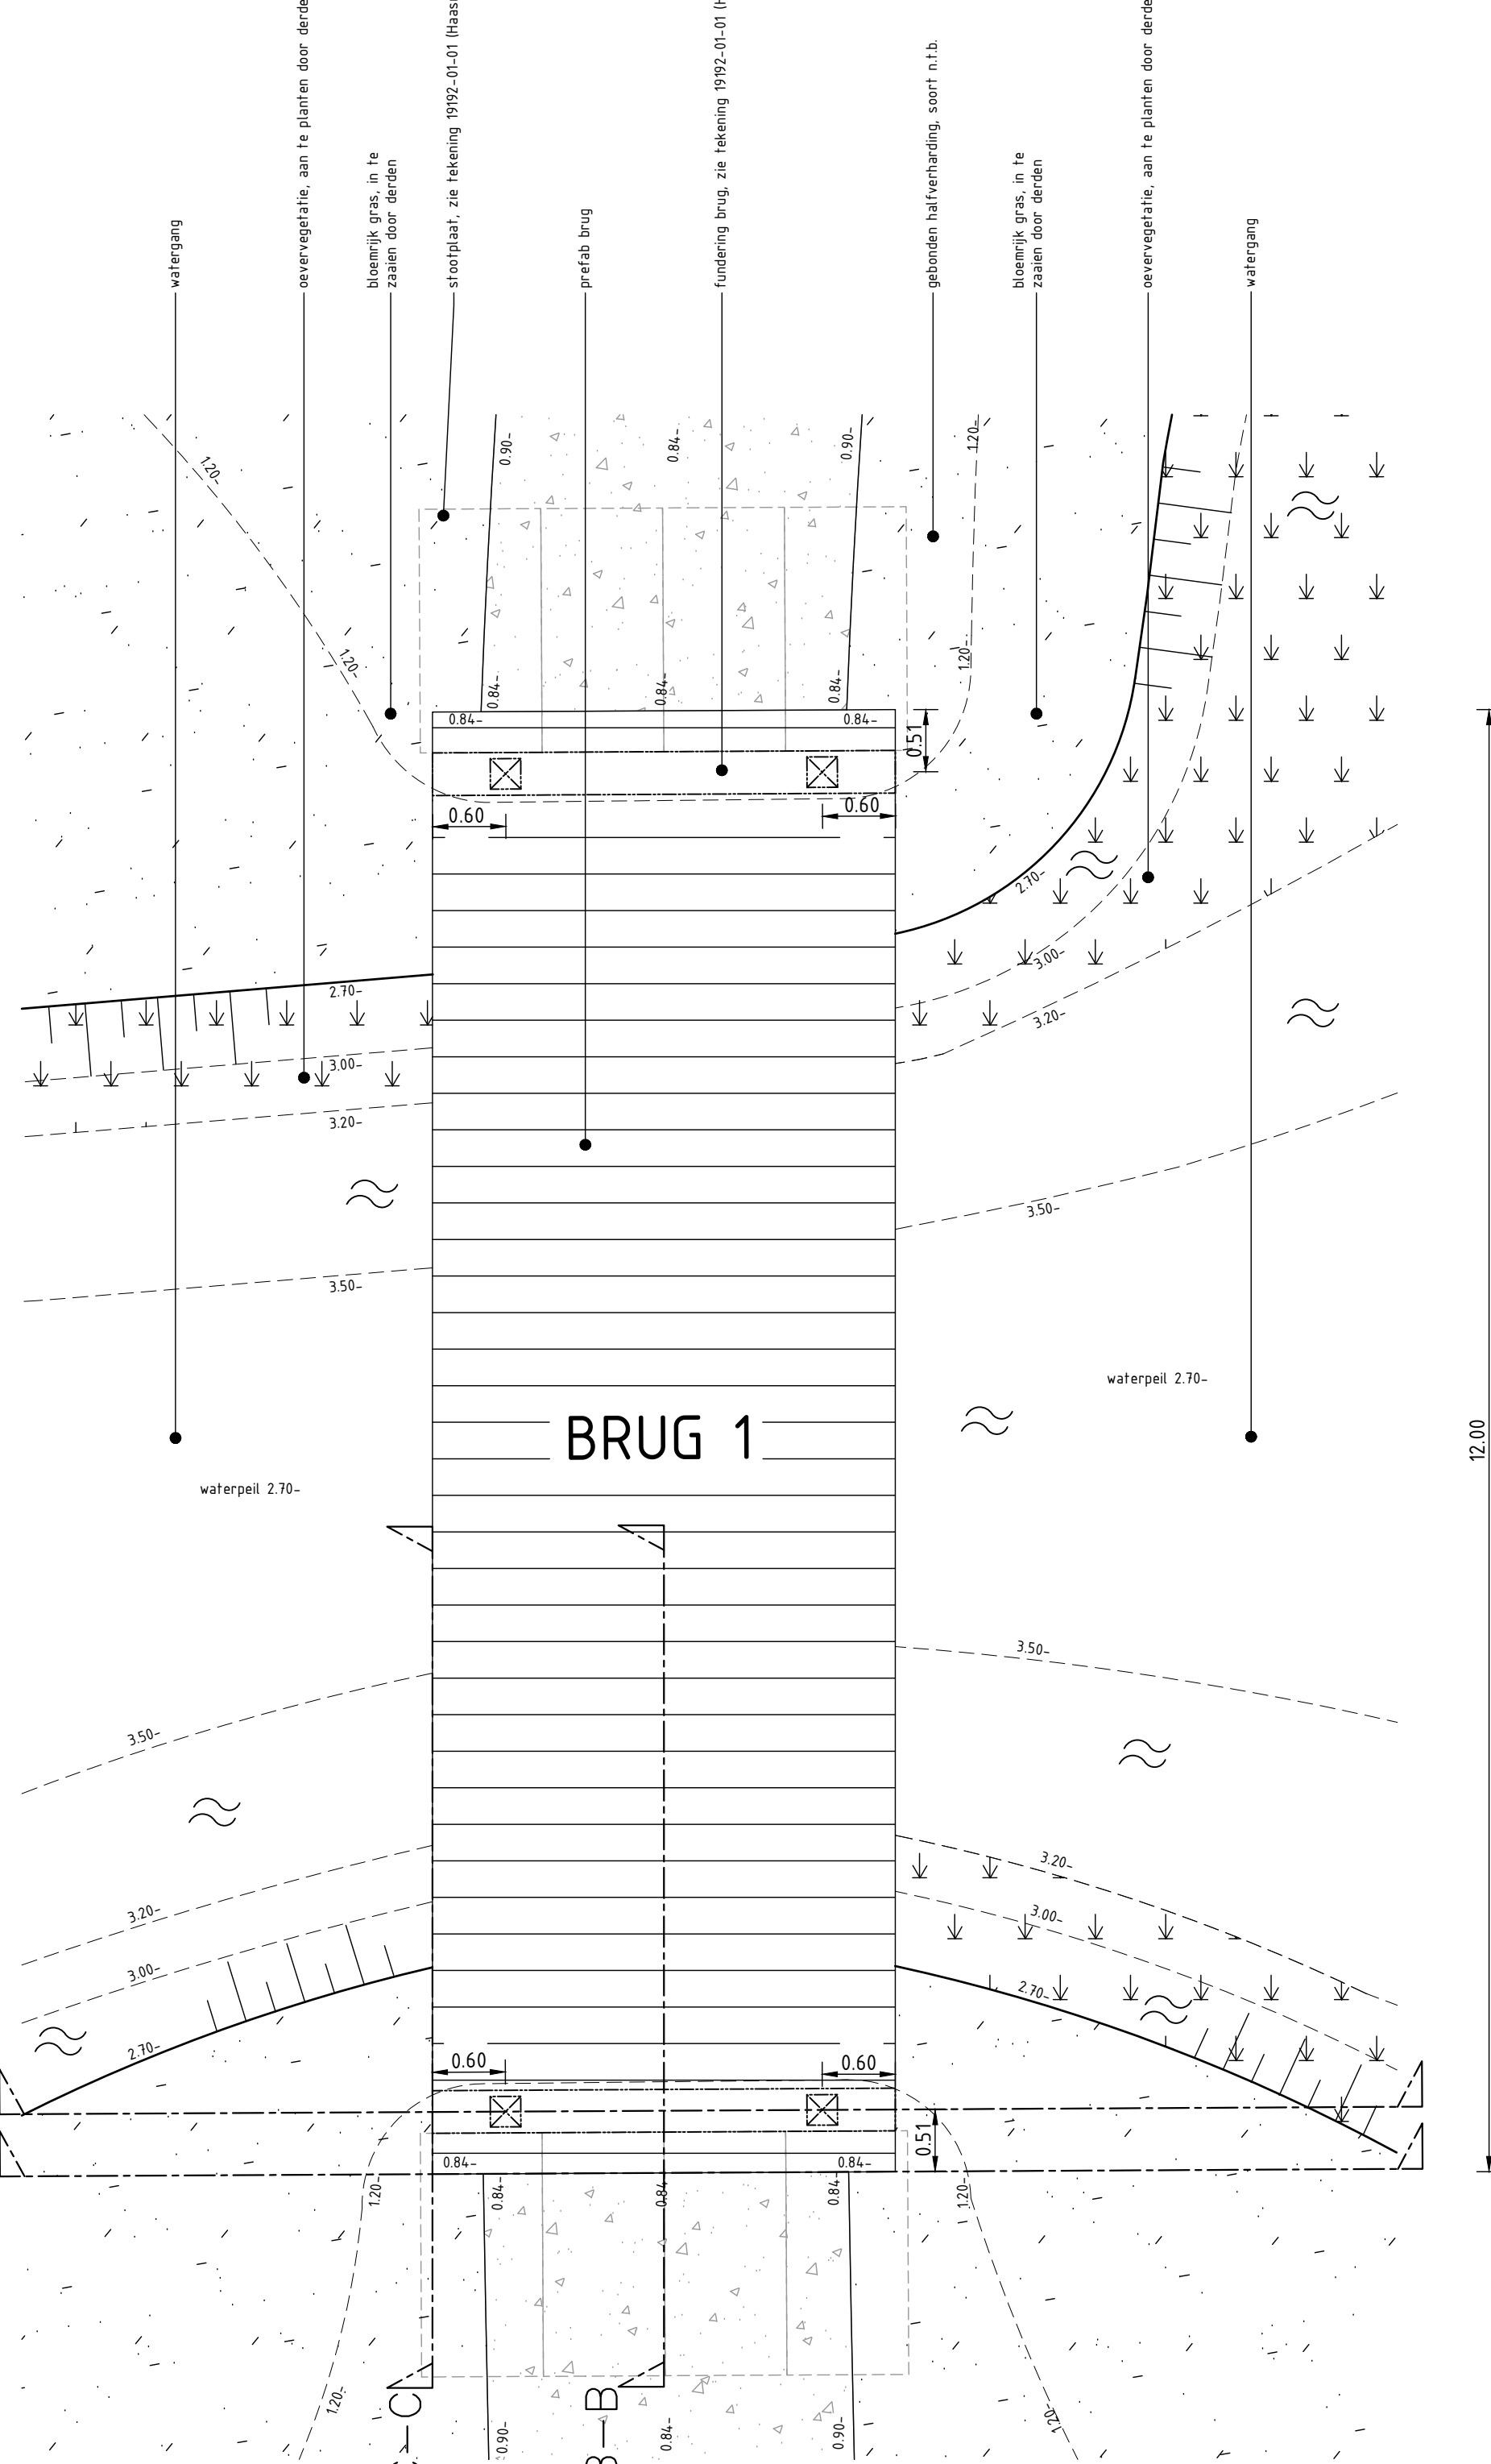


Detail 4
uitleestroomvoorziening duikers
schaal 150

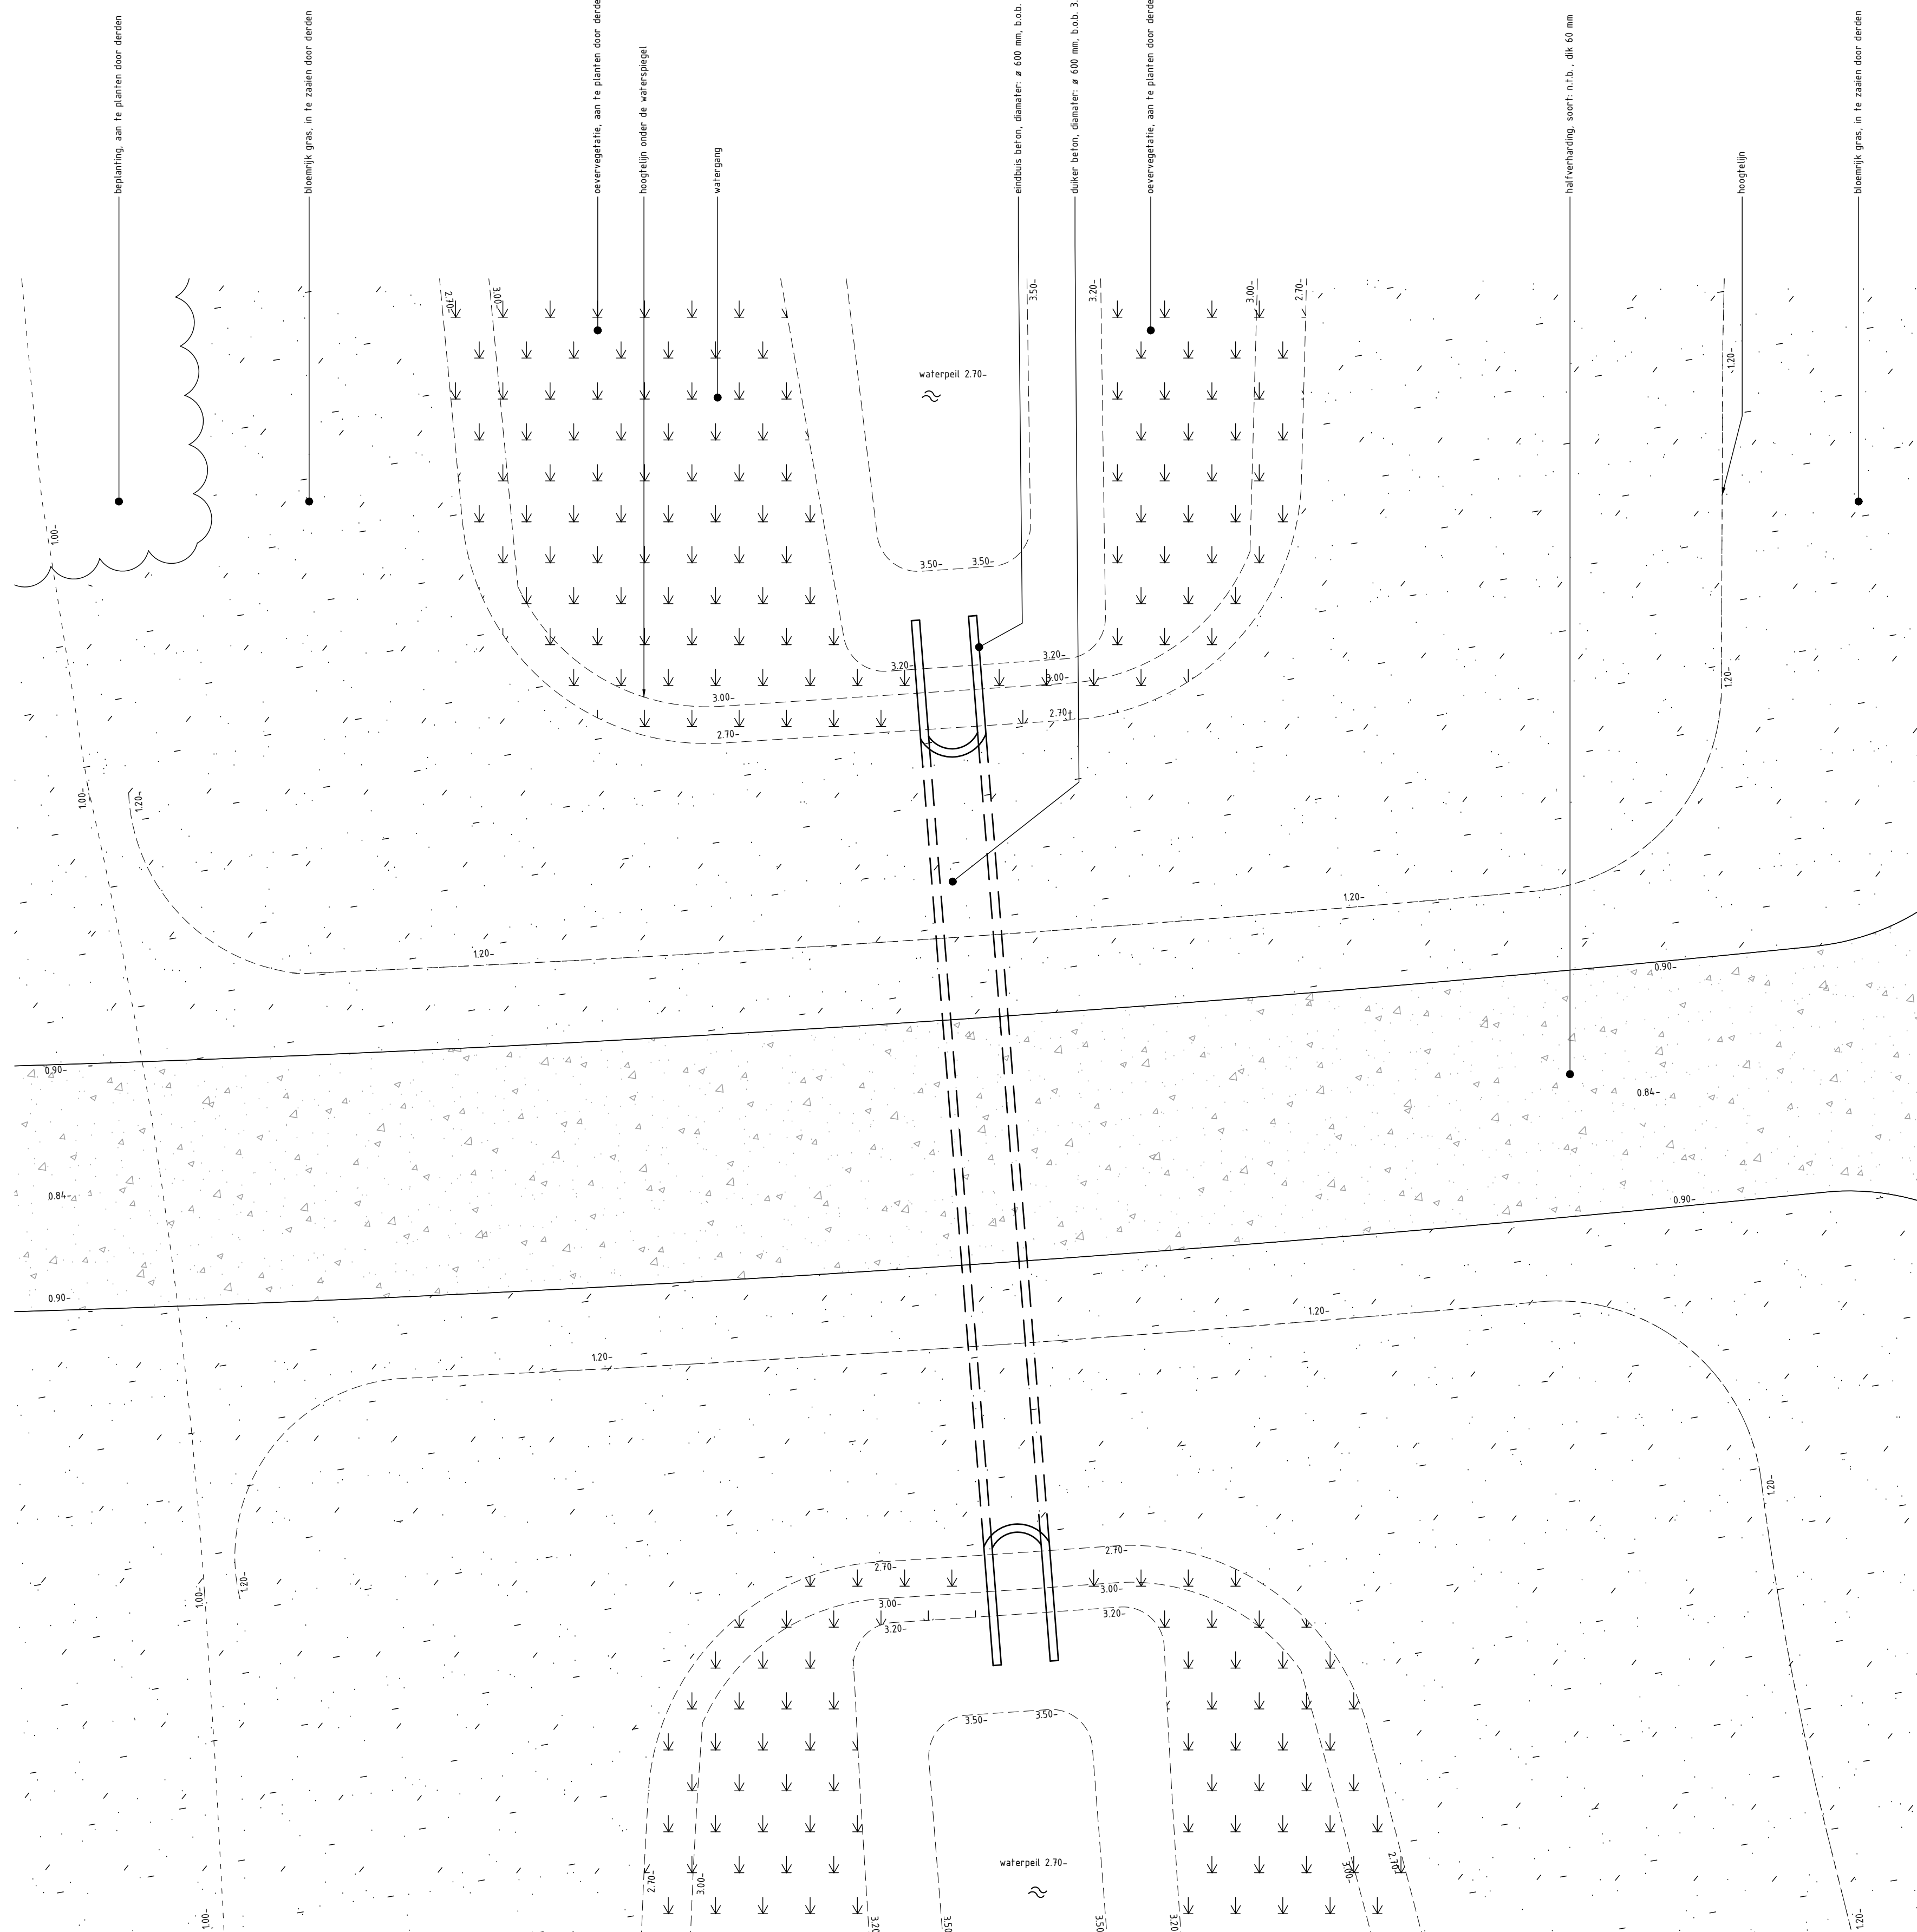


Detail A-A
brug
schaal 150

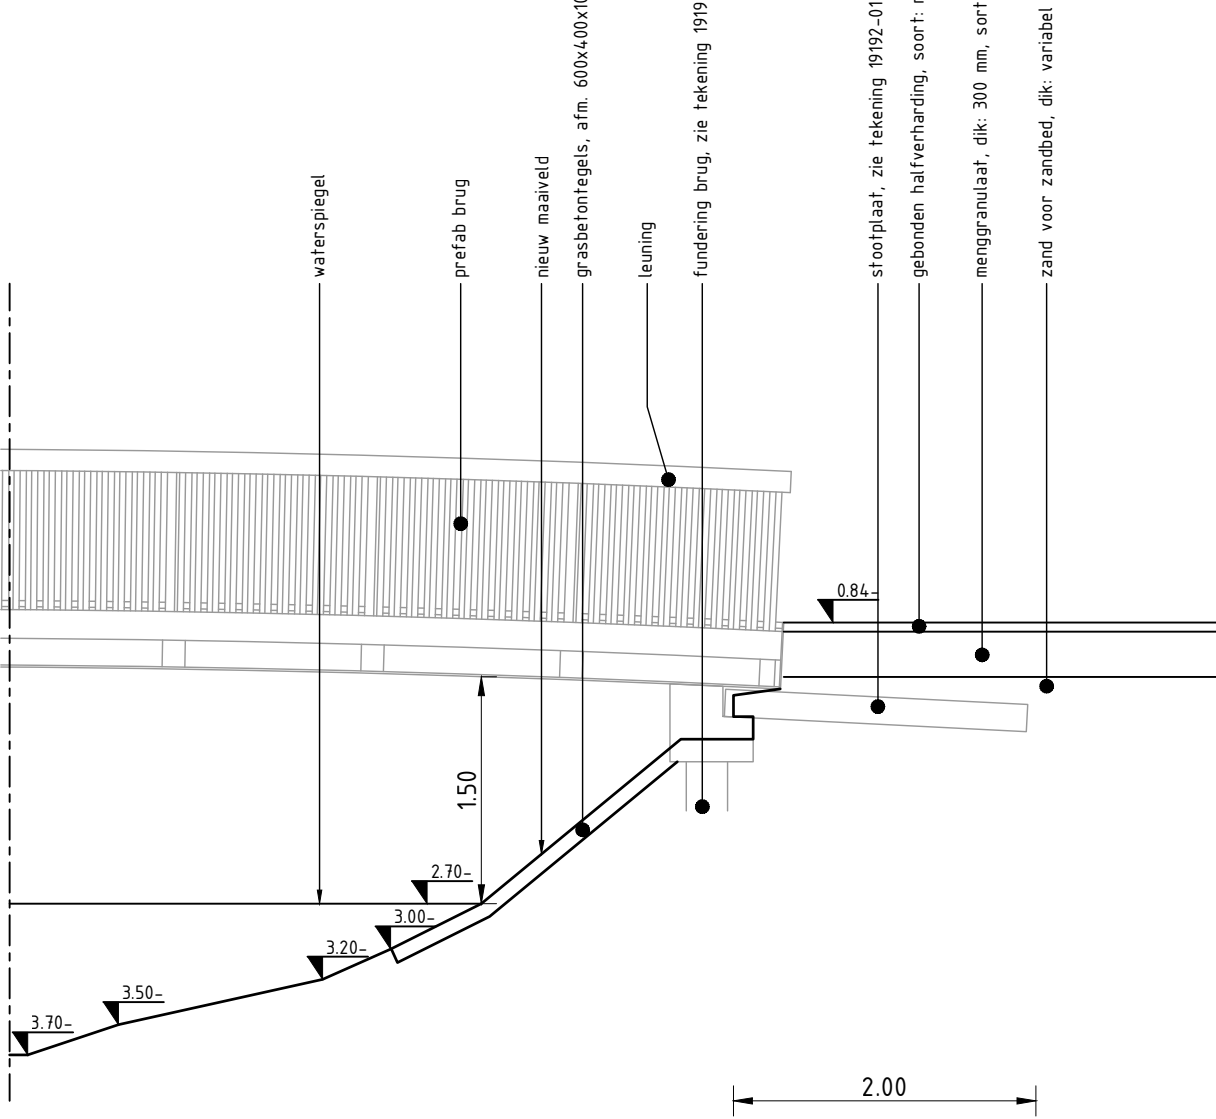


Detail C-C
brug
schaal 150

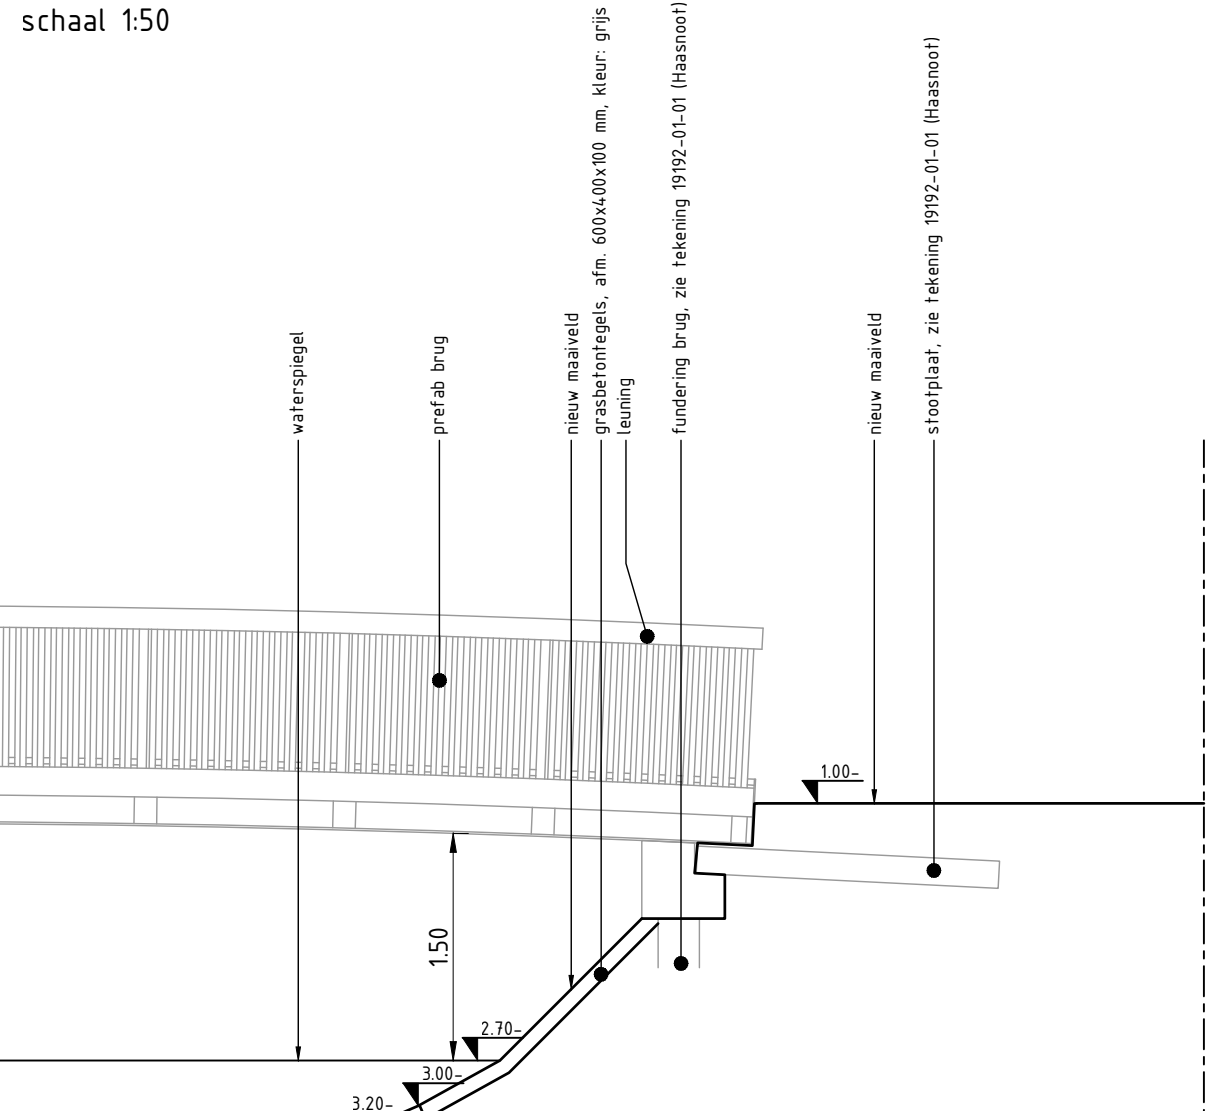


Detail D-D
brug
schaal 150

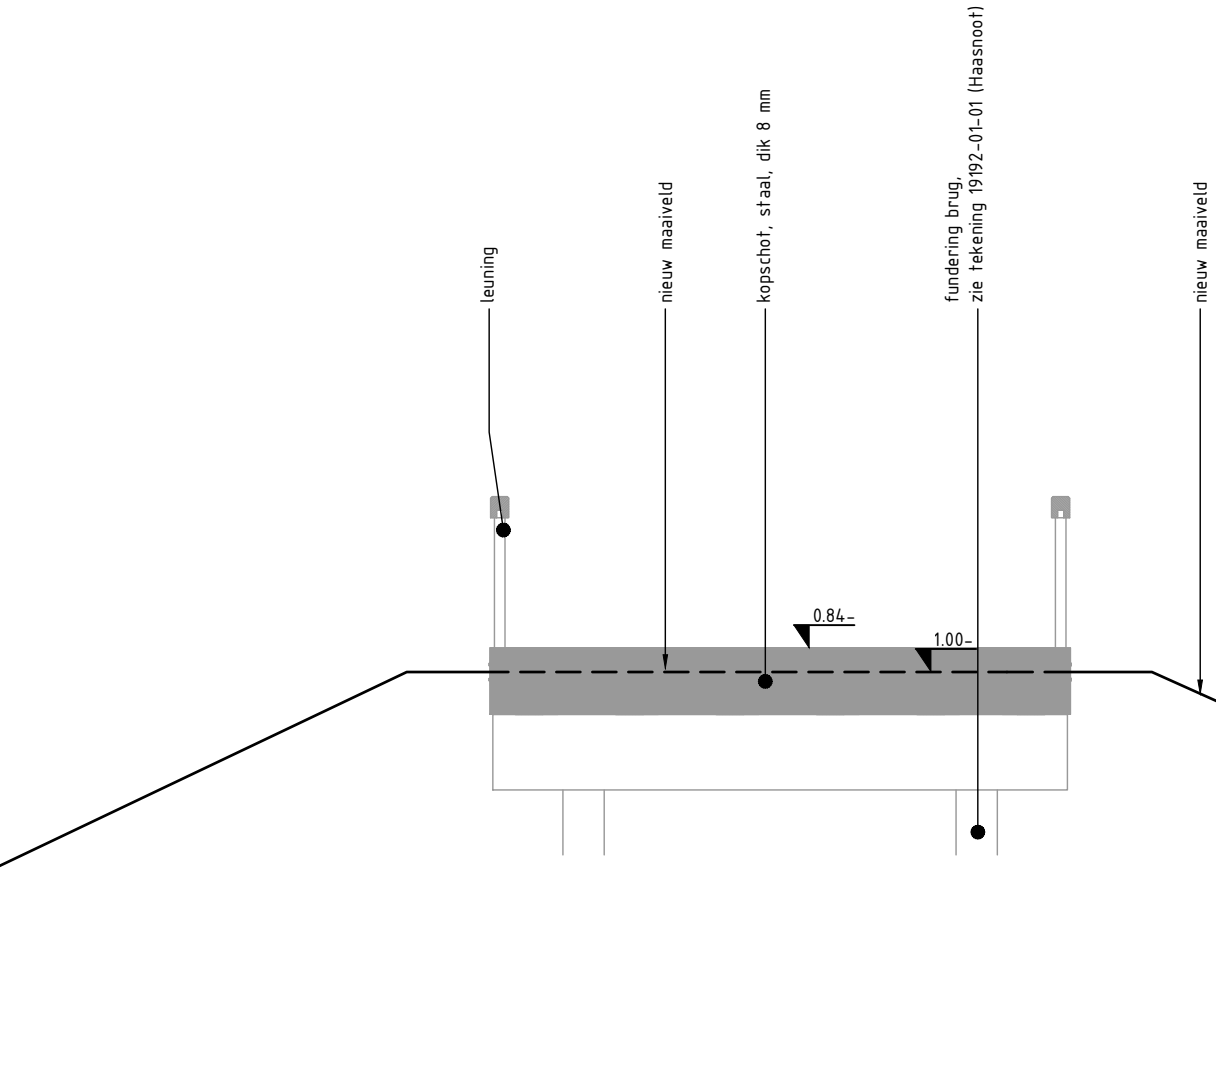


Principedetail
poort met klaphek voor voetgangers
schaal 120

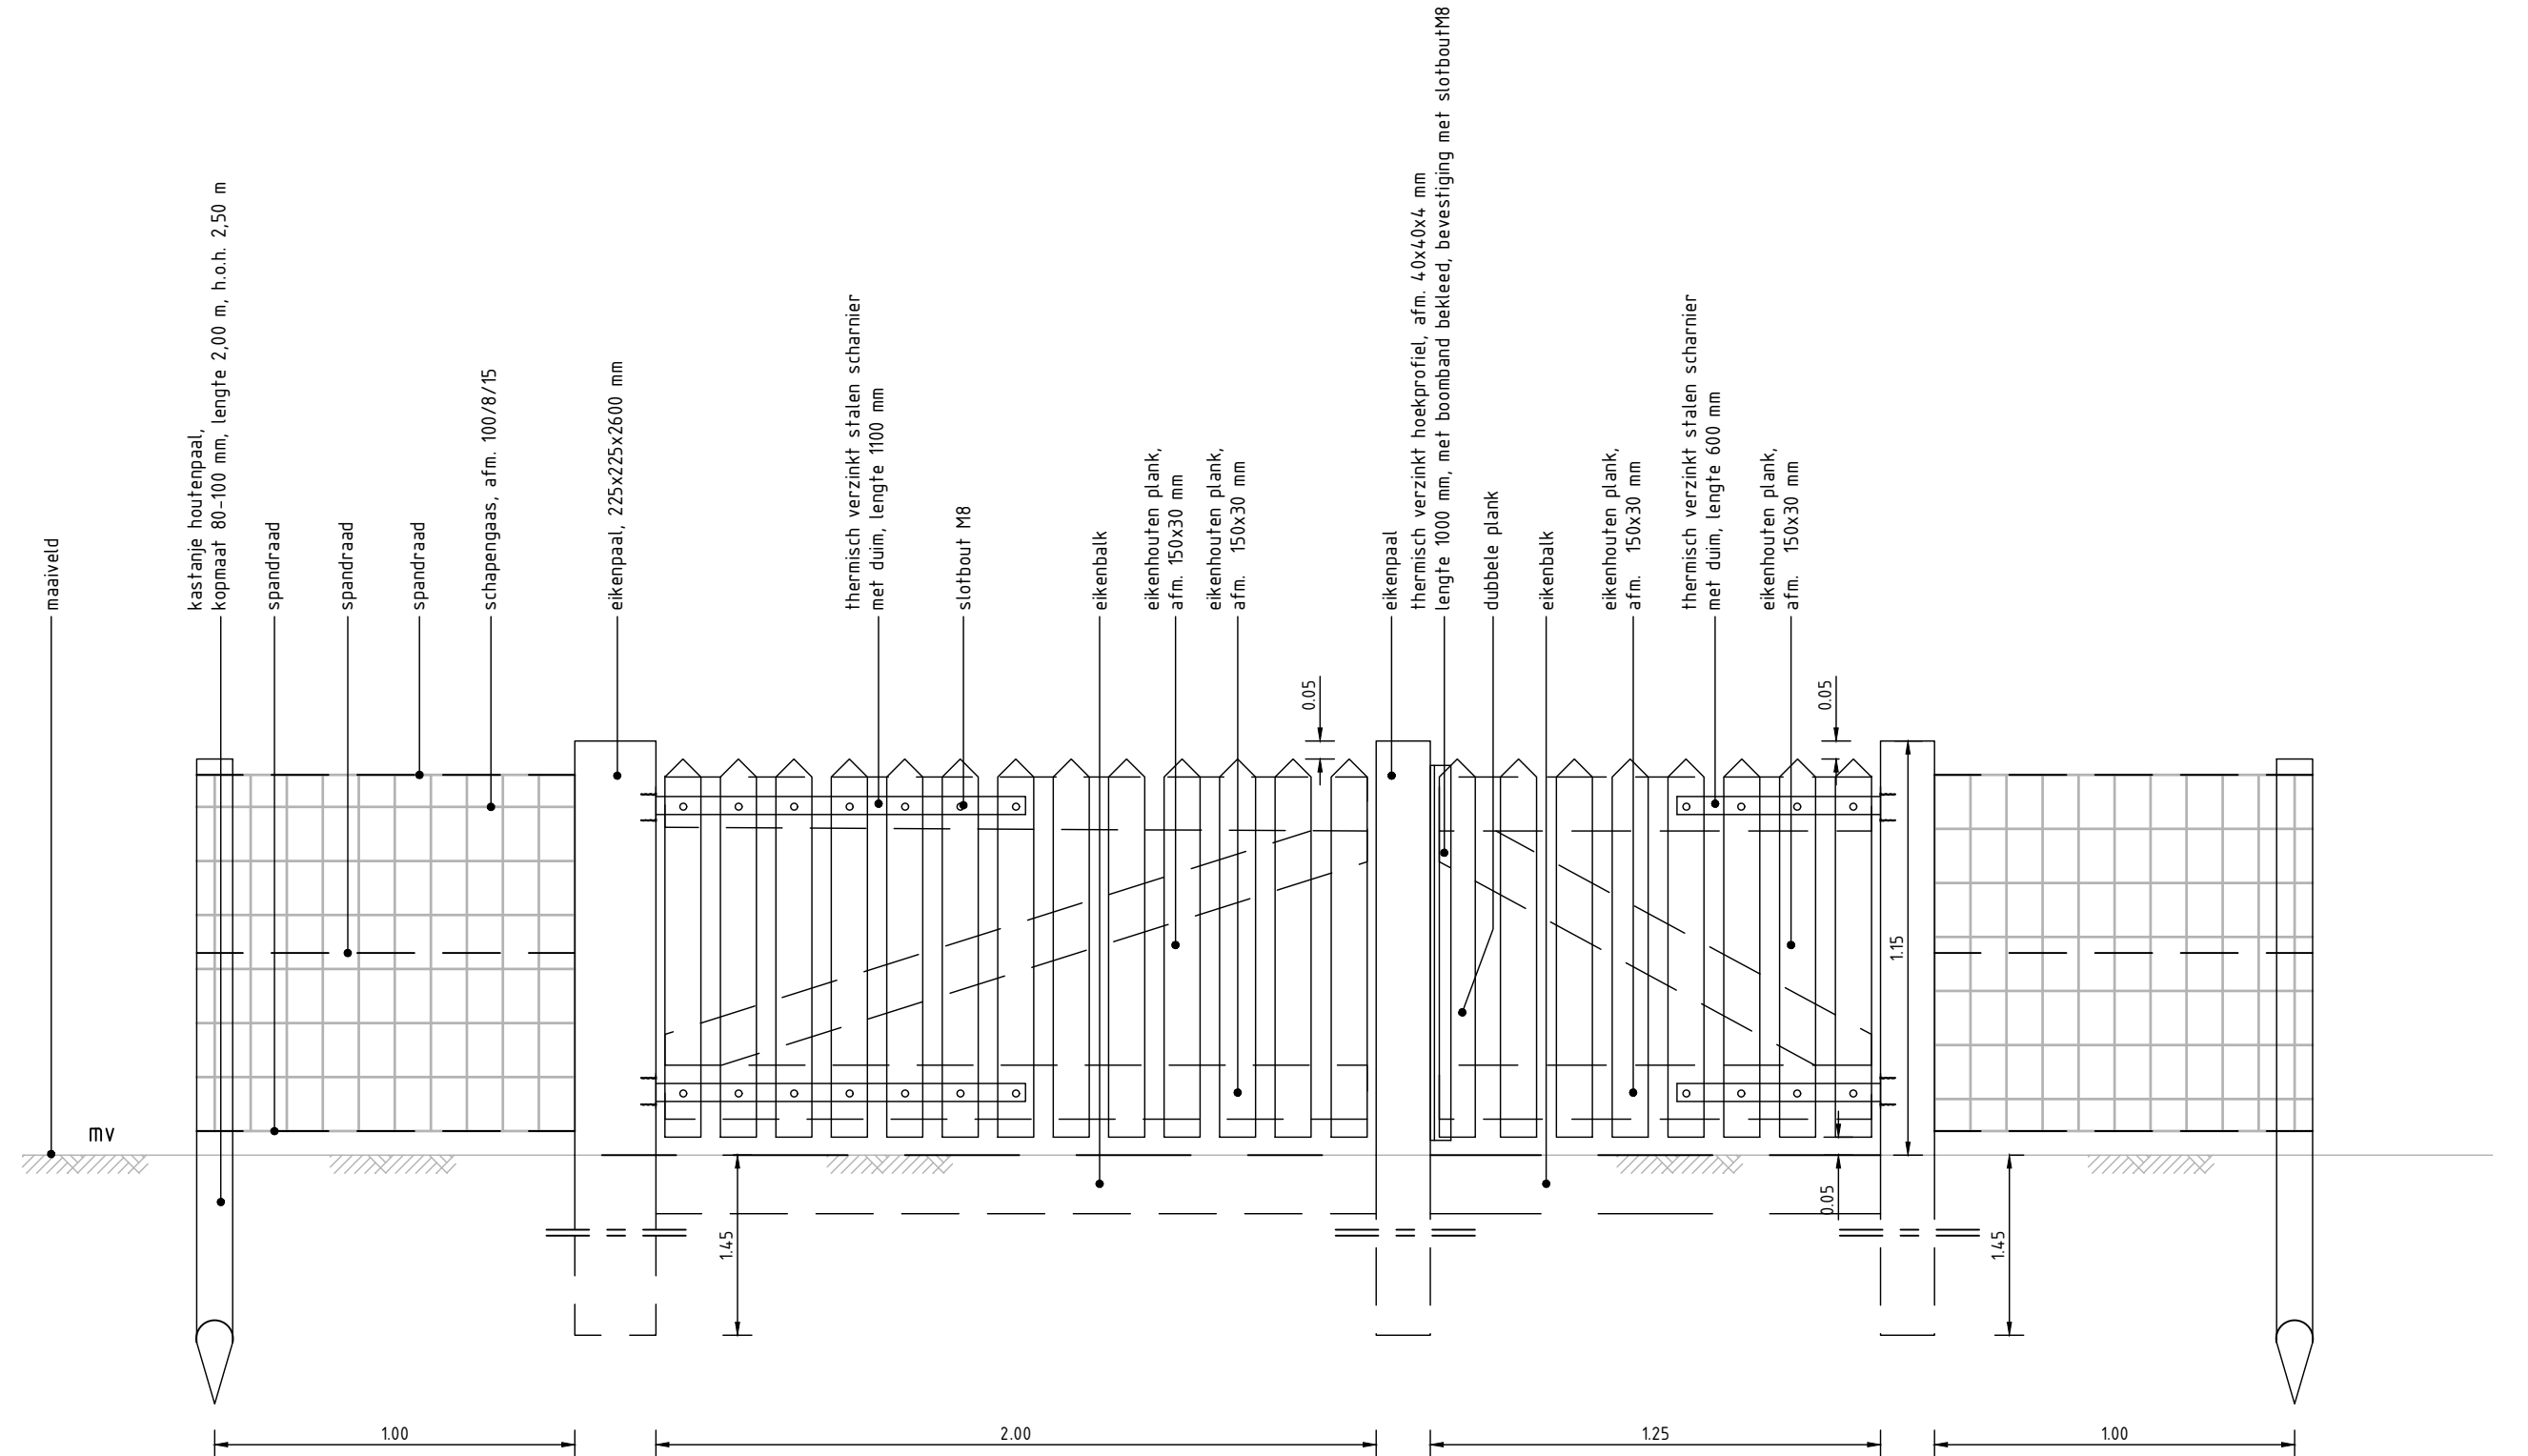


Principedetail
aanslag
schaal 120

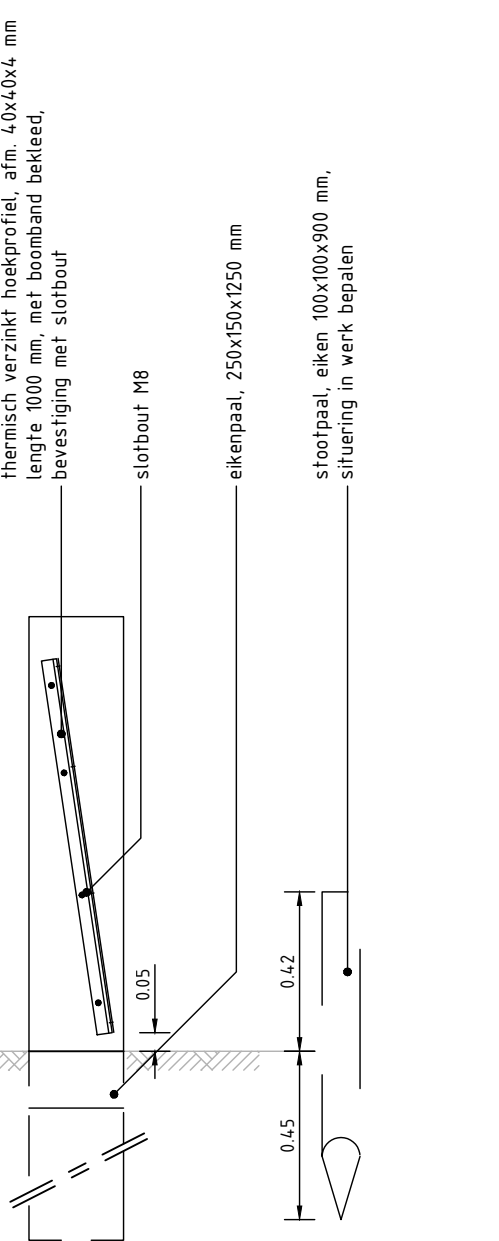


Principedetail
halfverharding op puinfundering en zand
schaal 120

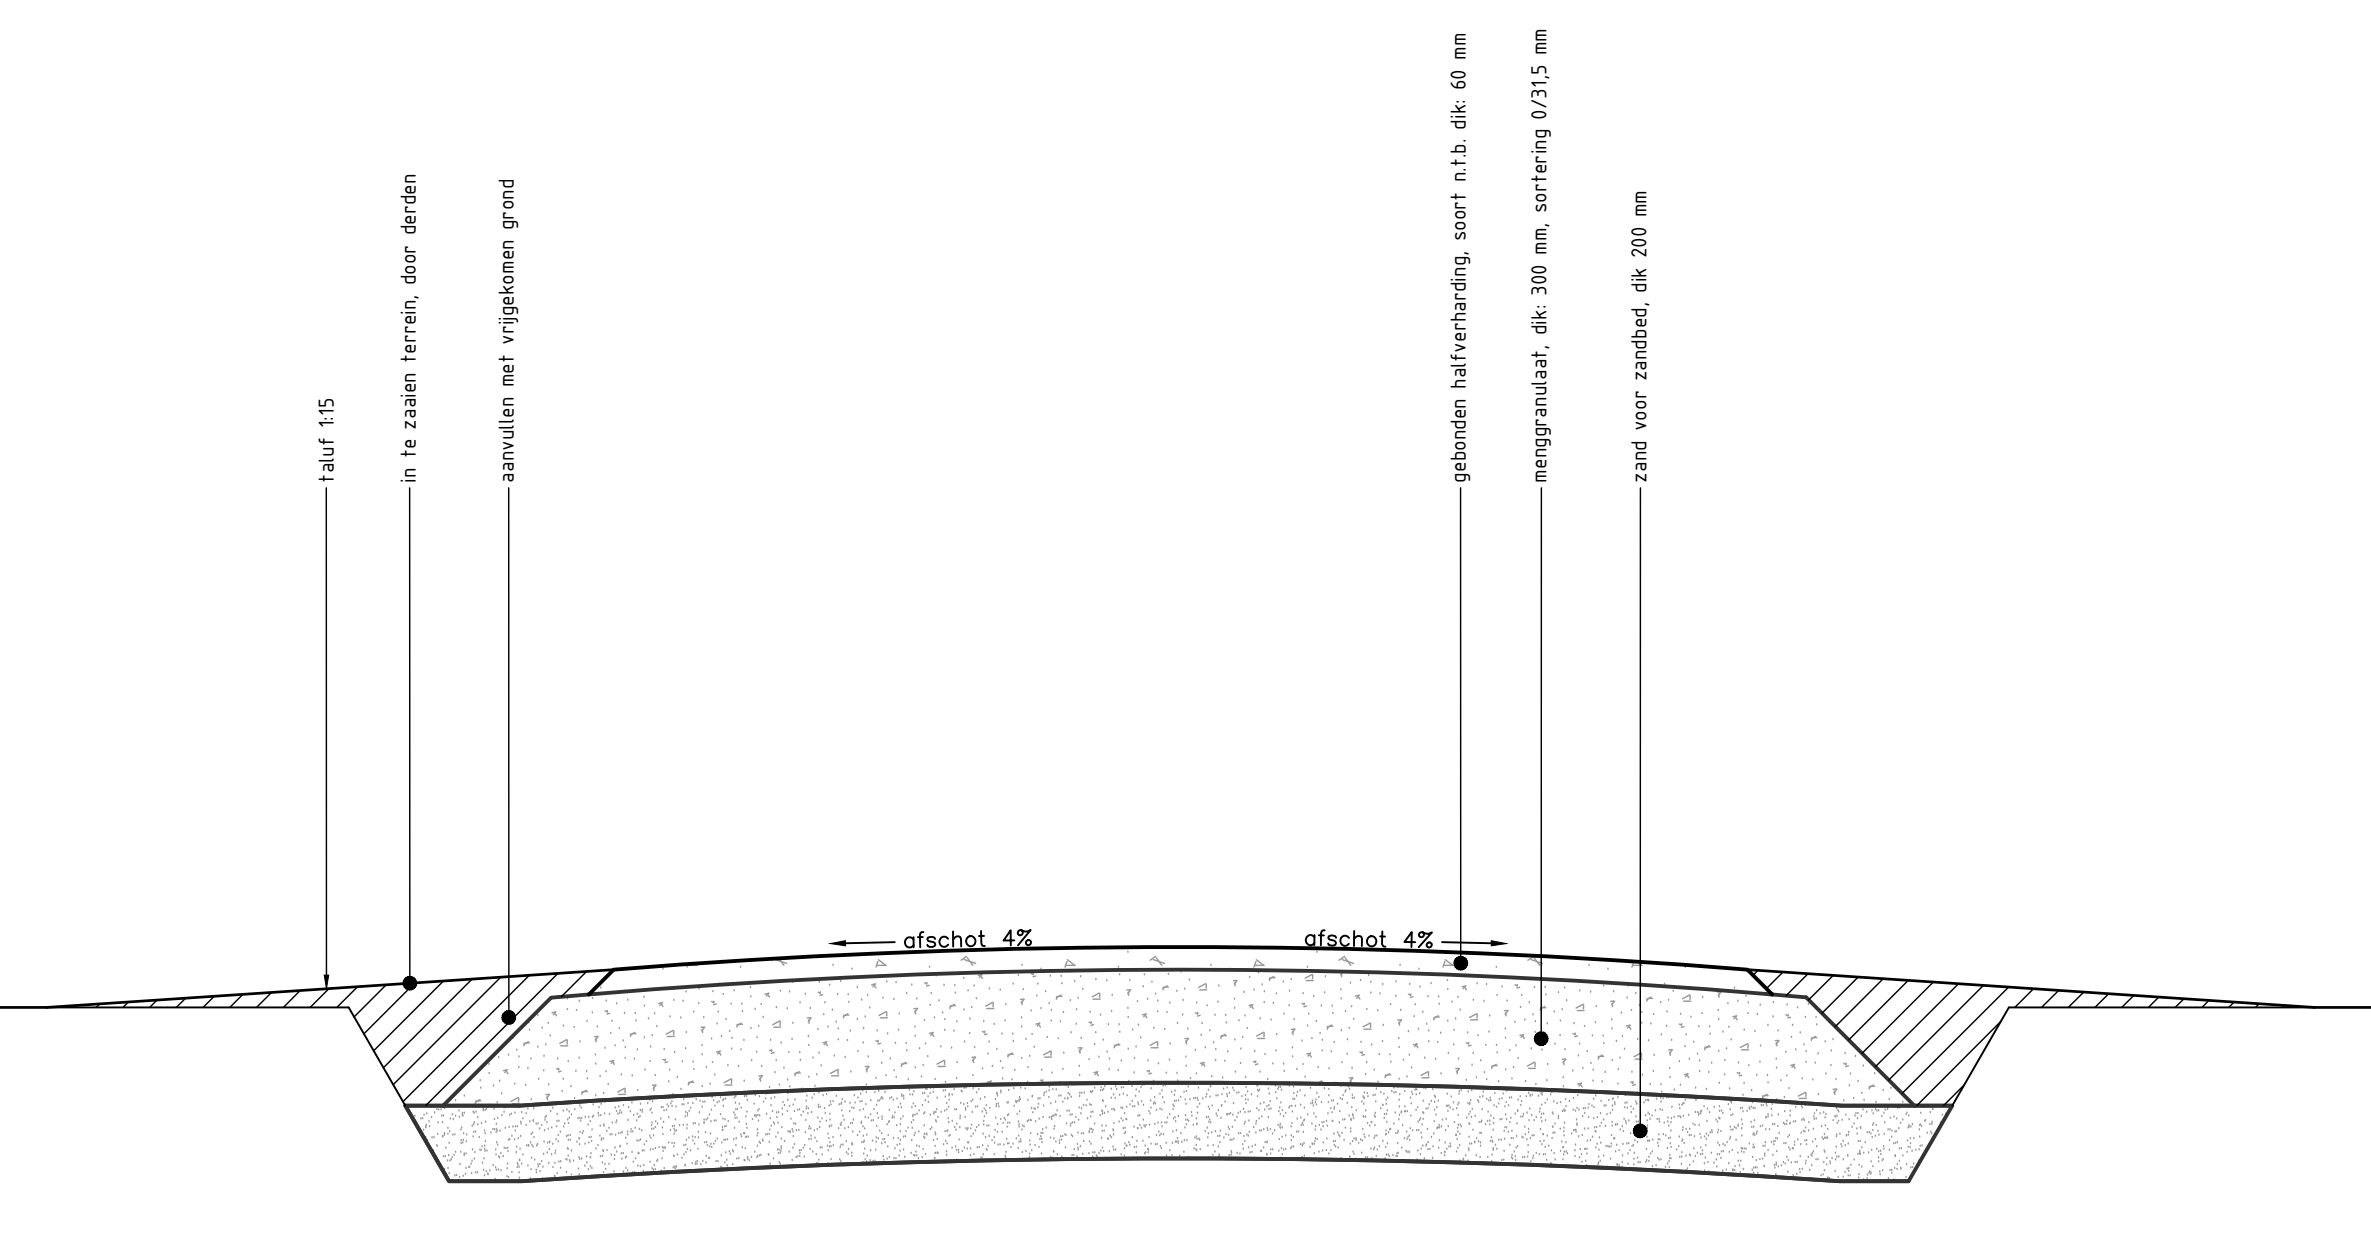

Principedetail
kantopsluiting d.m.v. opsluitband
op puinfundering (halfverharding)
schaal 120

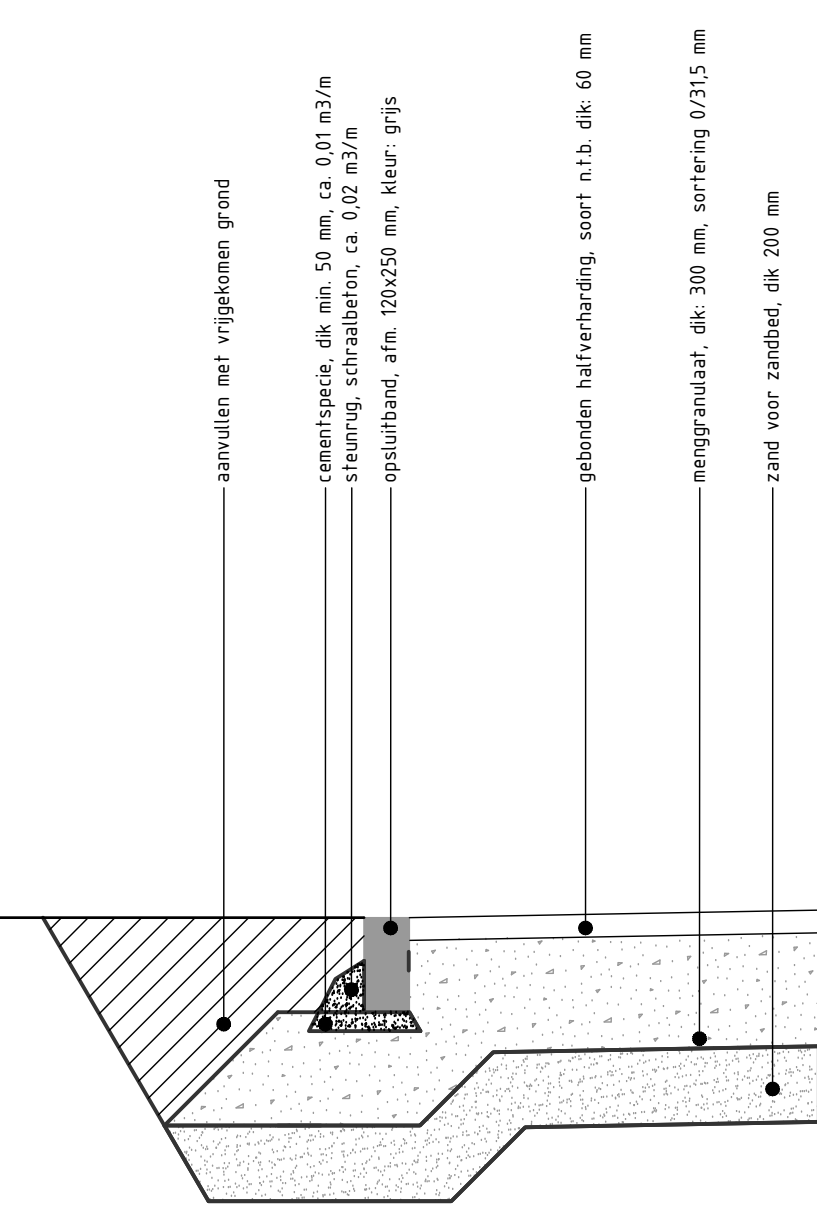

Principedetail
doorsnede duiker
schaal 150

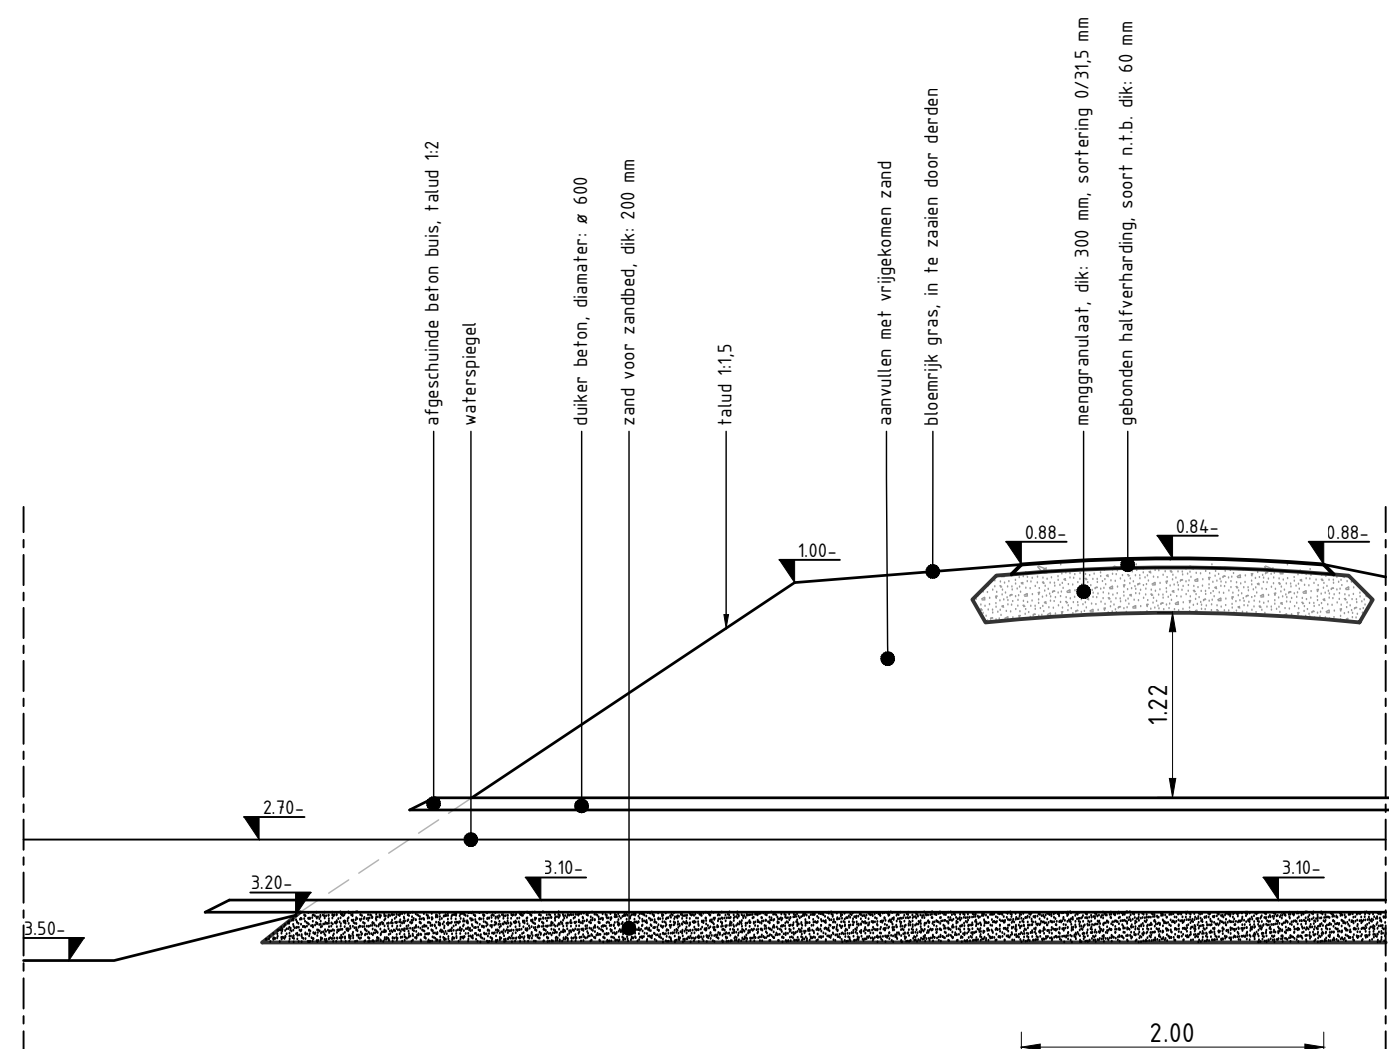

Principedetail
doorsnede duiker
schaal 150

