


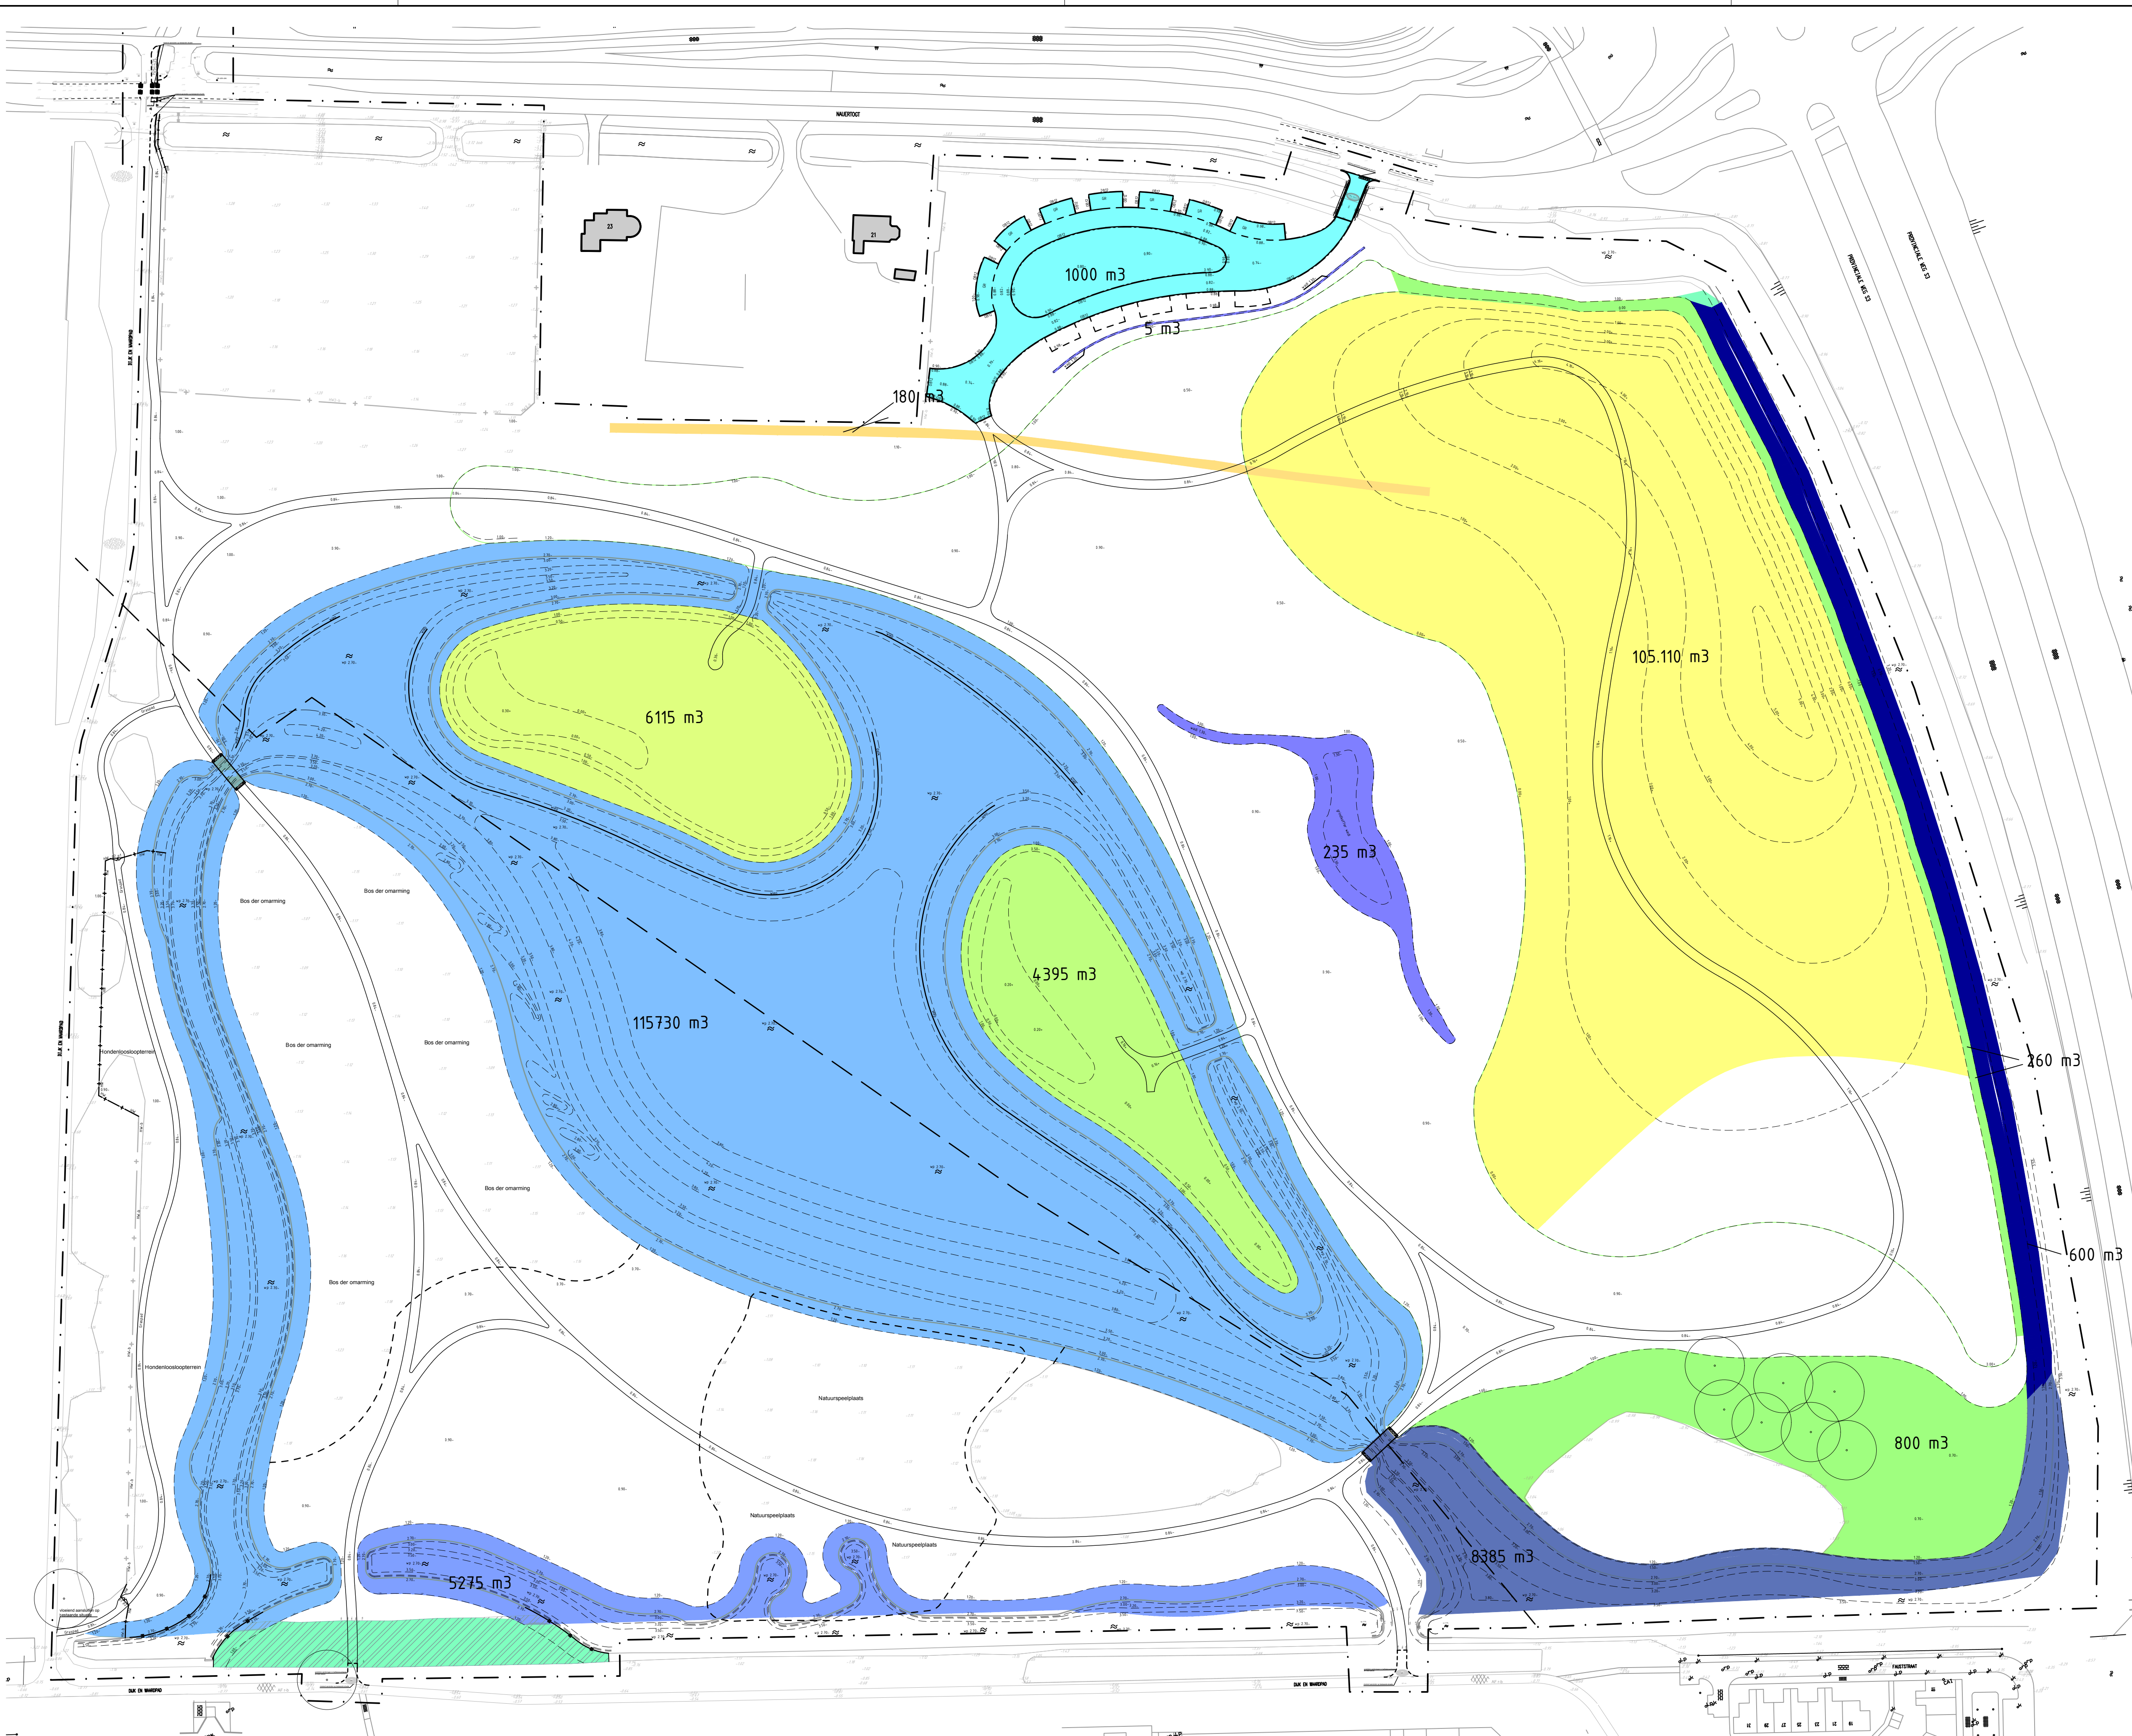

Ontgraven 1e fase

- Hoofdwatervang
- Tuipslag klei
- Dieper lagen: zand
- Watergang zand, westelijk deel
- Tuipslag klei
- Dieper lagen: zand
- Watergang zand, oostelijk deel
- Tuipslag klei
- Dieper lagen: zand
- Watergang oostrijde
- Klei
- Wiel 1 en Wiel 2
- Klei
- Ontgraven cunet verharding
- Tuipslag bestaande klei

Aanbrengen 1e fase

- Aanbrengen hoofdgroendisch
- Kern van vrijgekomen zand
- Tuipslag van vrijgekomen klei
- Aanbrengen grondschuim noord-oost
- Kern van vrijgekomen zand
- Tuipslag van vrijgekomen klei
- Aanbrengen grondschuim midden
- Kern van vrijgekomen zand
- Tuipslag van vrijgekomen klei
- Aanvullen terreindeel (zuid, west, oost)
- Vrijgekomen klei, aangevuld met restand zand
- Afvullen oude cunet
- Vrijgekomen klei
- Diepen oude watergang
- Vrijgekomen klei
- Vrijgekomen zand




Ontgraven 2e fase

- Ontgraven cunet verharding
- Diep klei, deel zand aangebracht in 1e fase
- Bestaande Tuipslag klei

Aanbrengen 2e fase

- Aanvullen halfverharding
- Zand en klei
- Aanbrengen hoofdgroendisch
- Kern van vrijgekomen zand
- Tuipslag van vrijgekomen klei
- Aanvullen terreindeel west
- Vrijgekomen klei, aangevuld met restand zand

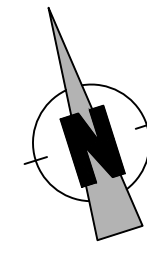

Inrichting Natuurpark Geestmerloo	
opdrachtgever	projectlocatie
Recreatieschap Geestmerambacht Koedijk	
status	
Bestek	Definitief
tek.nr. 1515.00.10.01	st. MGT
datum 01-07-2019	afm. AD+
sch. 1:1000	blad 10
file 1515.00.grondwerk.dwg	
Grondwerk	