





★ Sondering met Kleefmeting ✎ Boring ✎ Peilbuis ★ Sondering nog uitvoeren
 Tekenning overgenomen van derden.
 De genoemde irmeet- en waterpasresultaten zijn alleen van toepassing op het bodemonderzoek en kunnen niet dienen als basis voor de realisatie van het bouwproject en/of andere doeleinden.


 Tjaden ADVIESBUREAU VOOR GRONDMECHANICA	Natuurpark "Geestmerloo" Alkmaar		kaartblad: (A1)	schaal: 1:1000
	get.: 17.04.2019		opdr.: S 19.166	
	gew.:		nr.:	
	gew.:			


SITUATIE


Werknummer : S19166
 Sonderingnr. : 1
 Datum : 16-4-2019
 Maaiveld : -1.25 m. t.o.v. NAP
 RD-coördinaten : X:113342 Y:521316

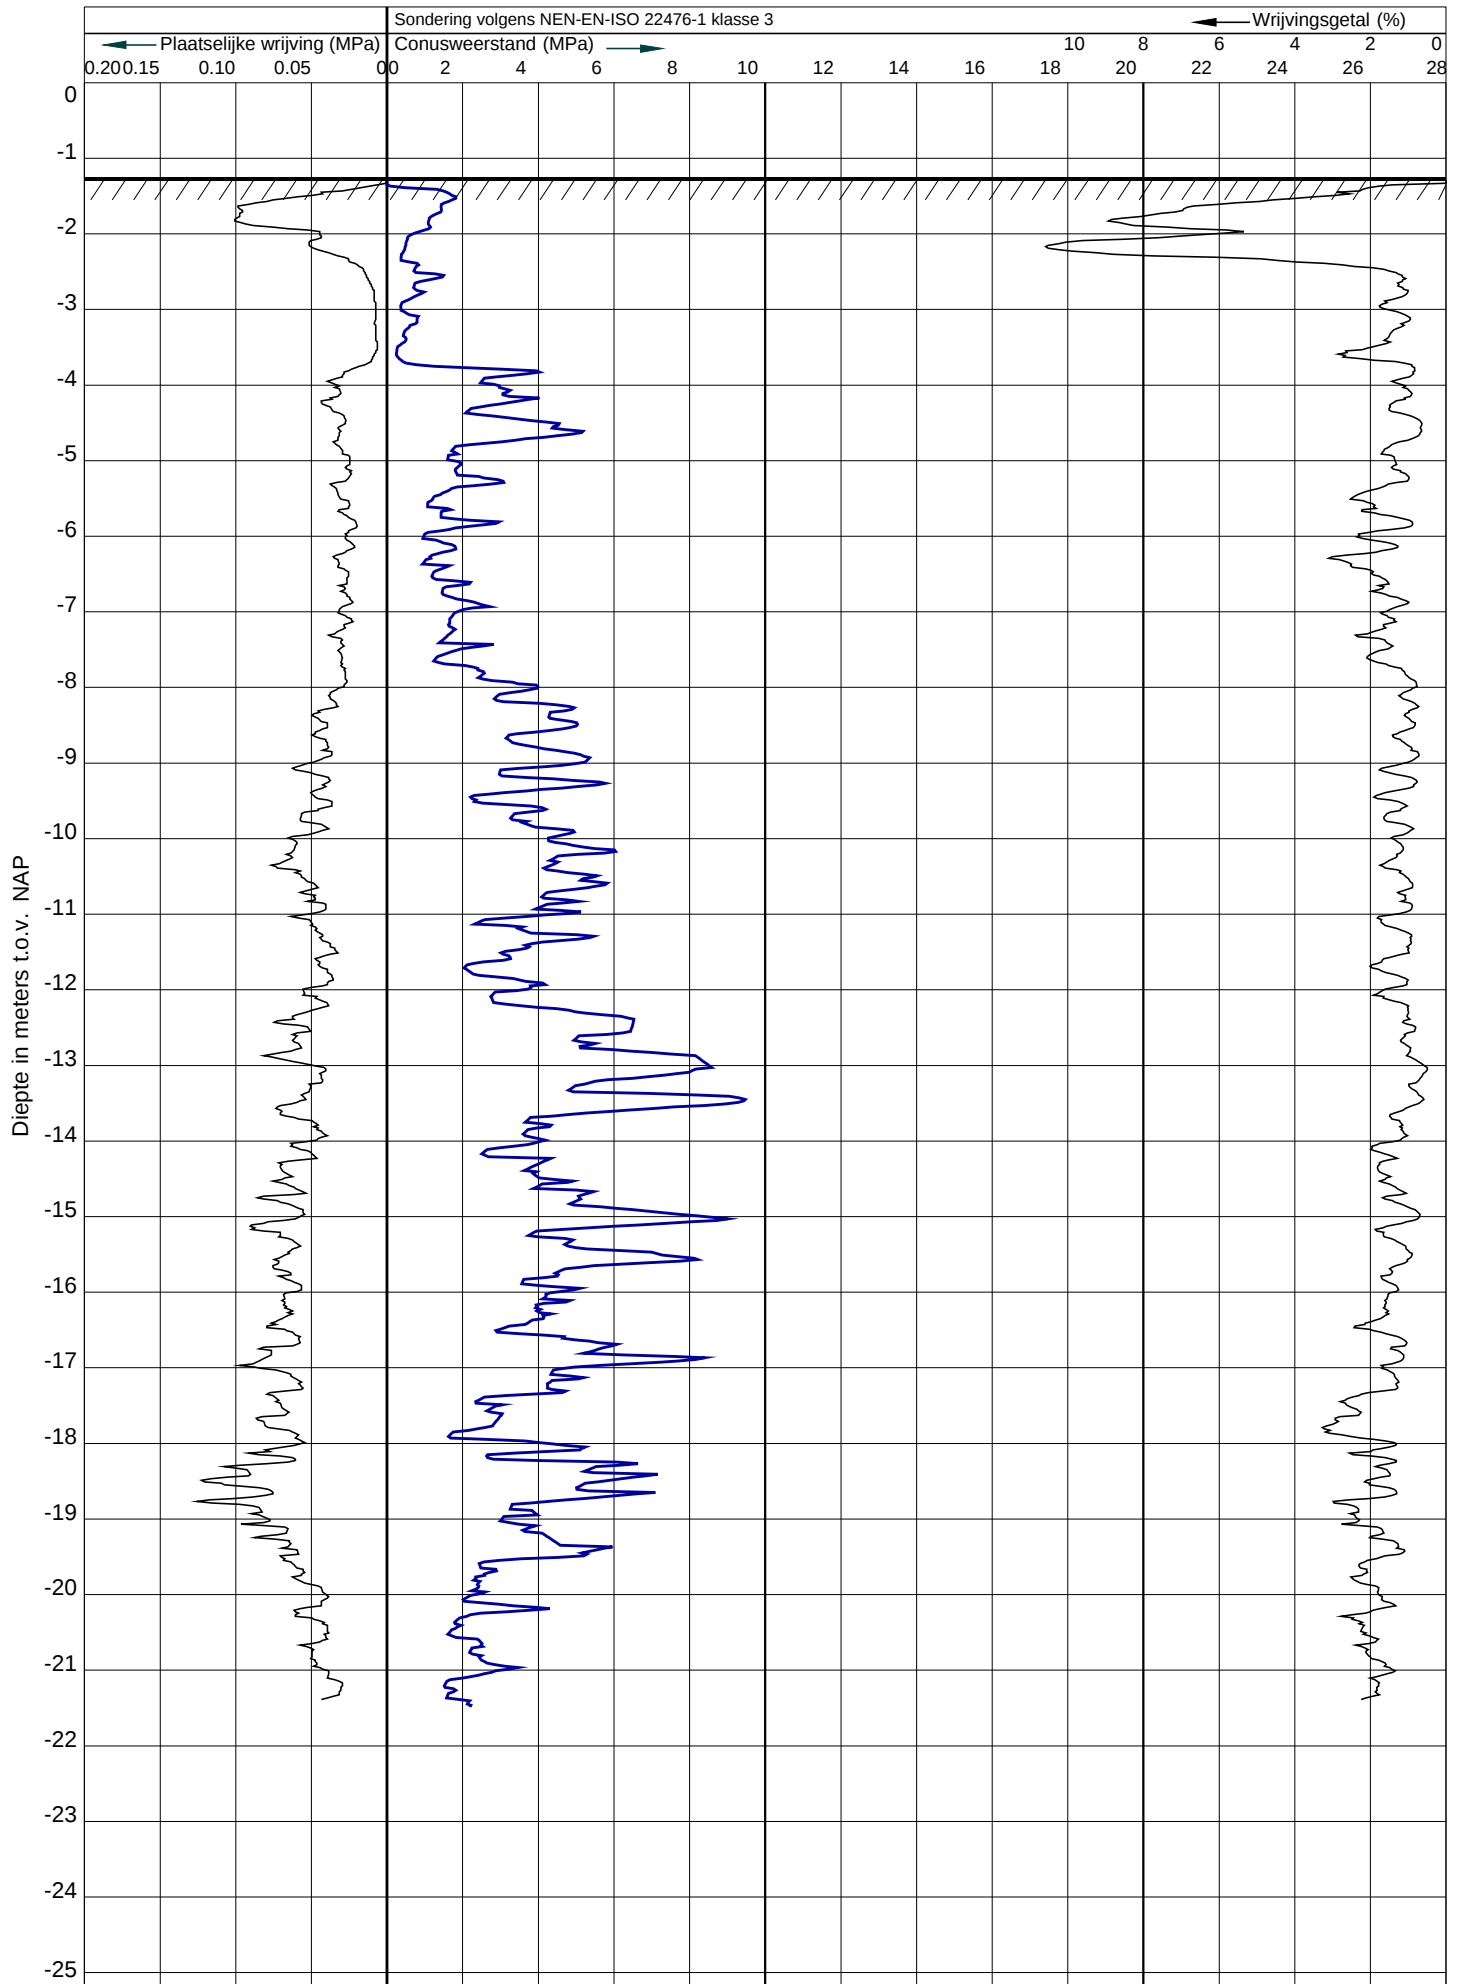
 Plaats : Alkmaar
 Locatie : Nauwertogt, plan "Geestmerloo"
 Conustype : I-CFY-15
 Opdrachtgever : Recreatieschap Noord Holland
 Opmerking :

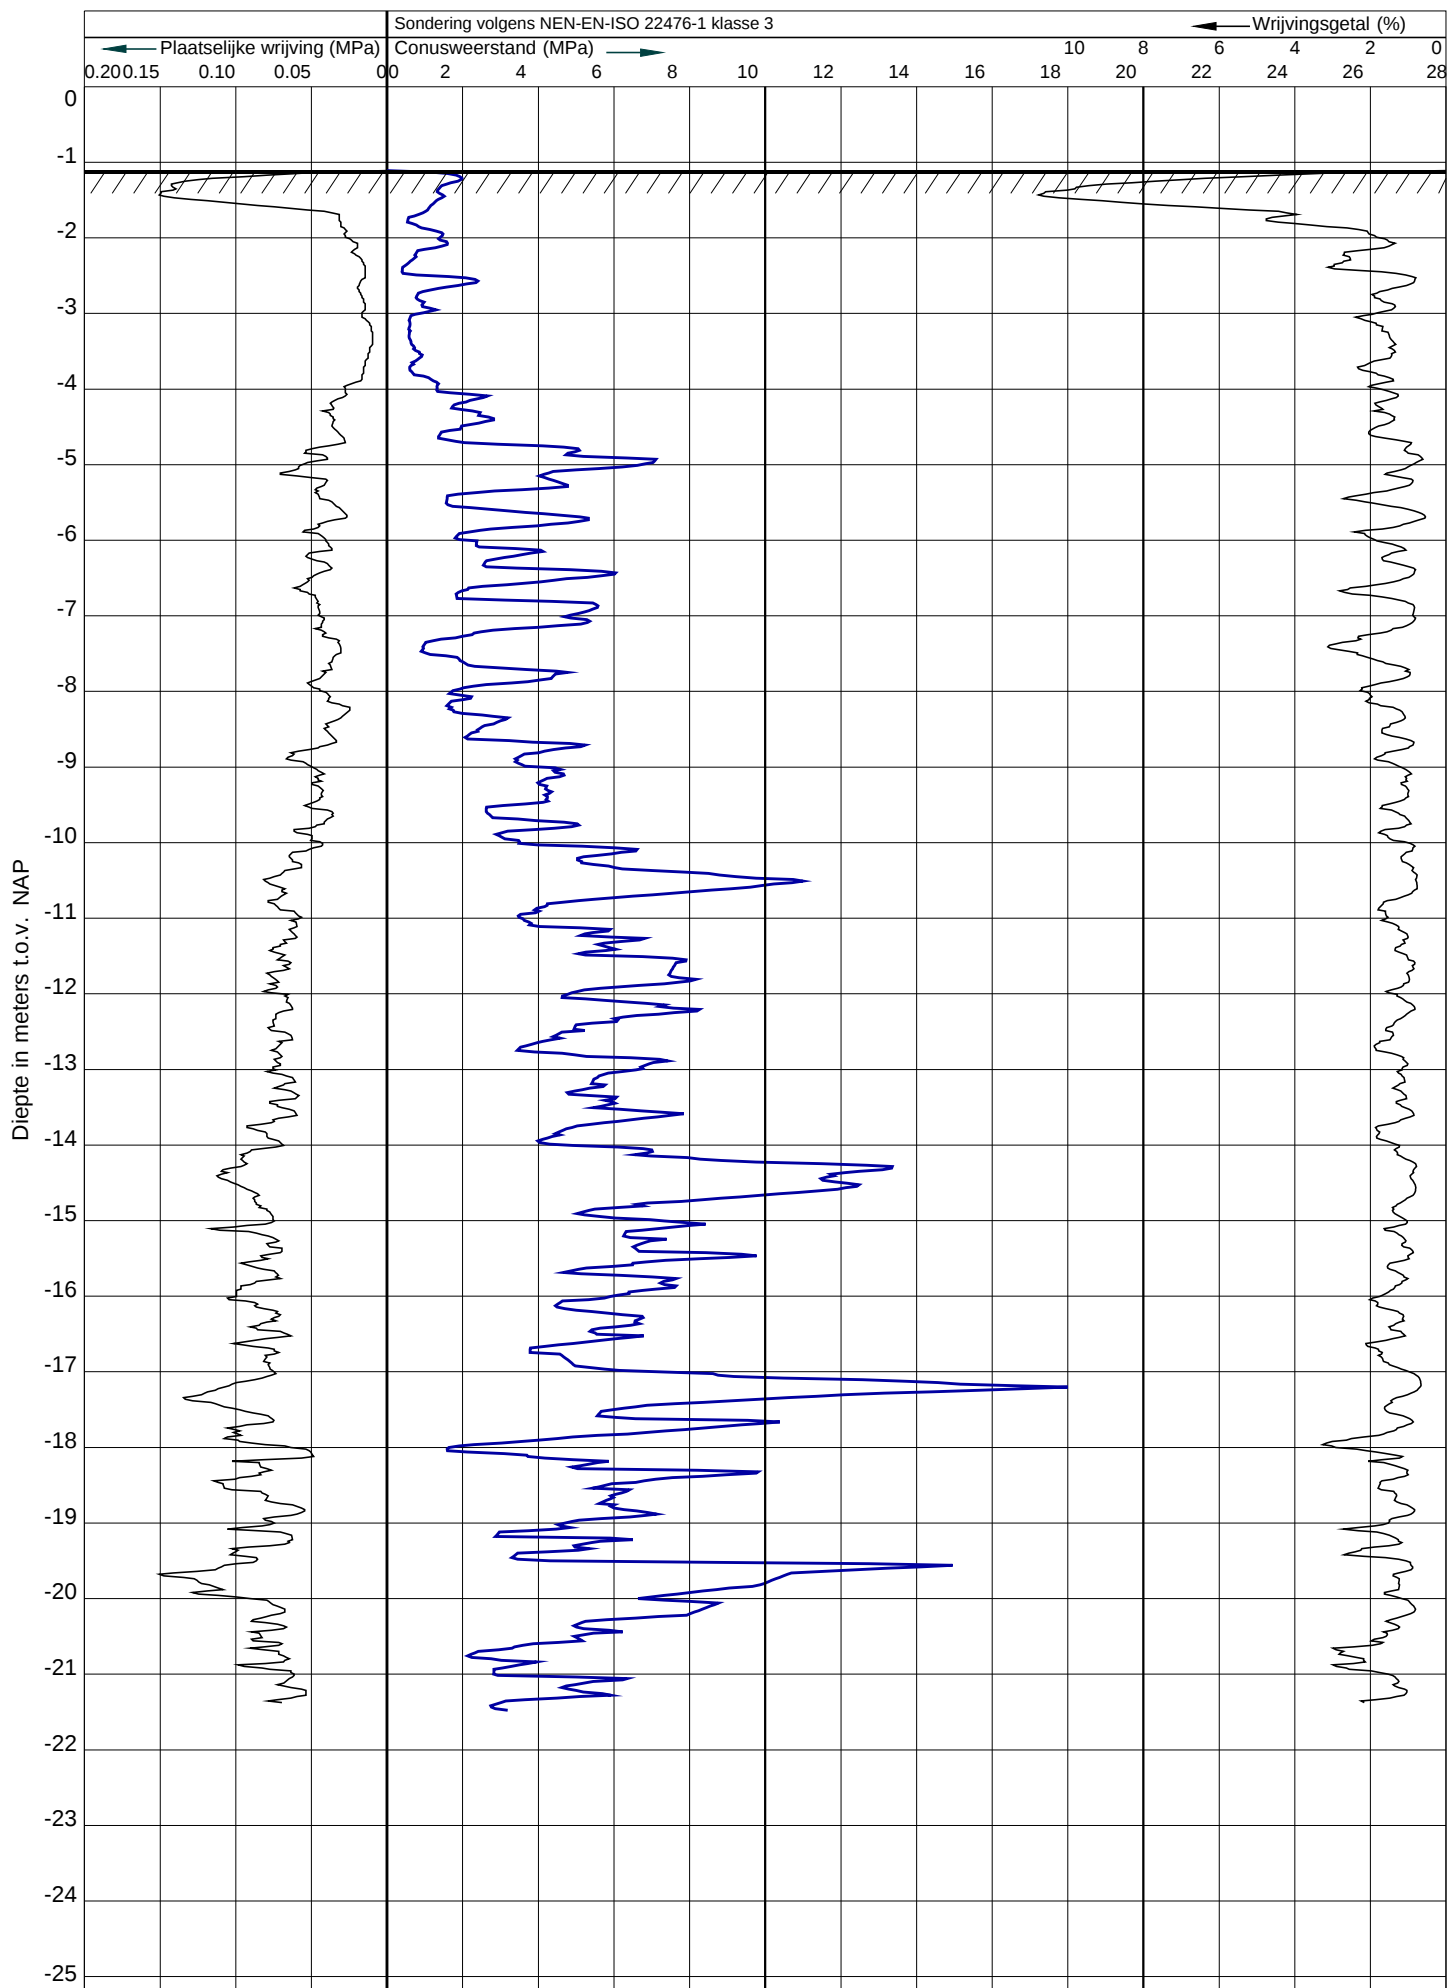
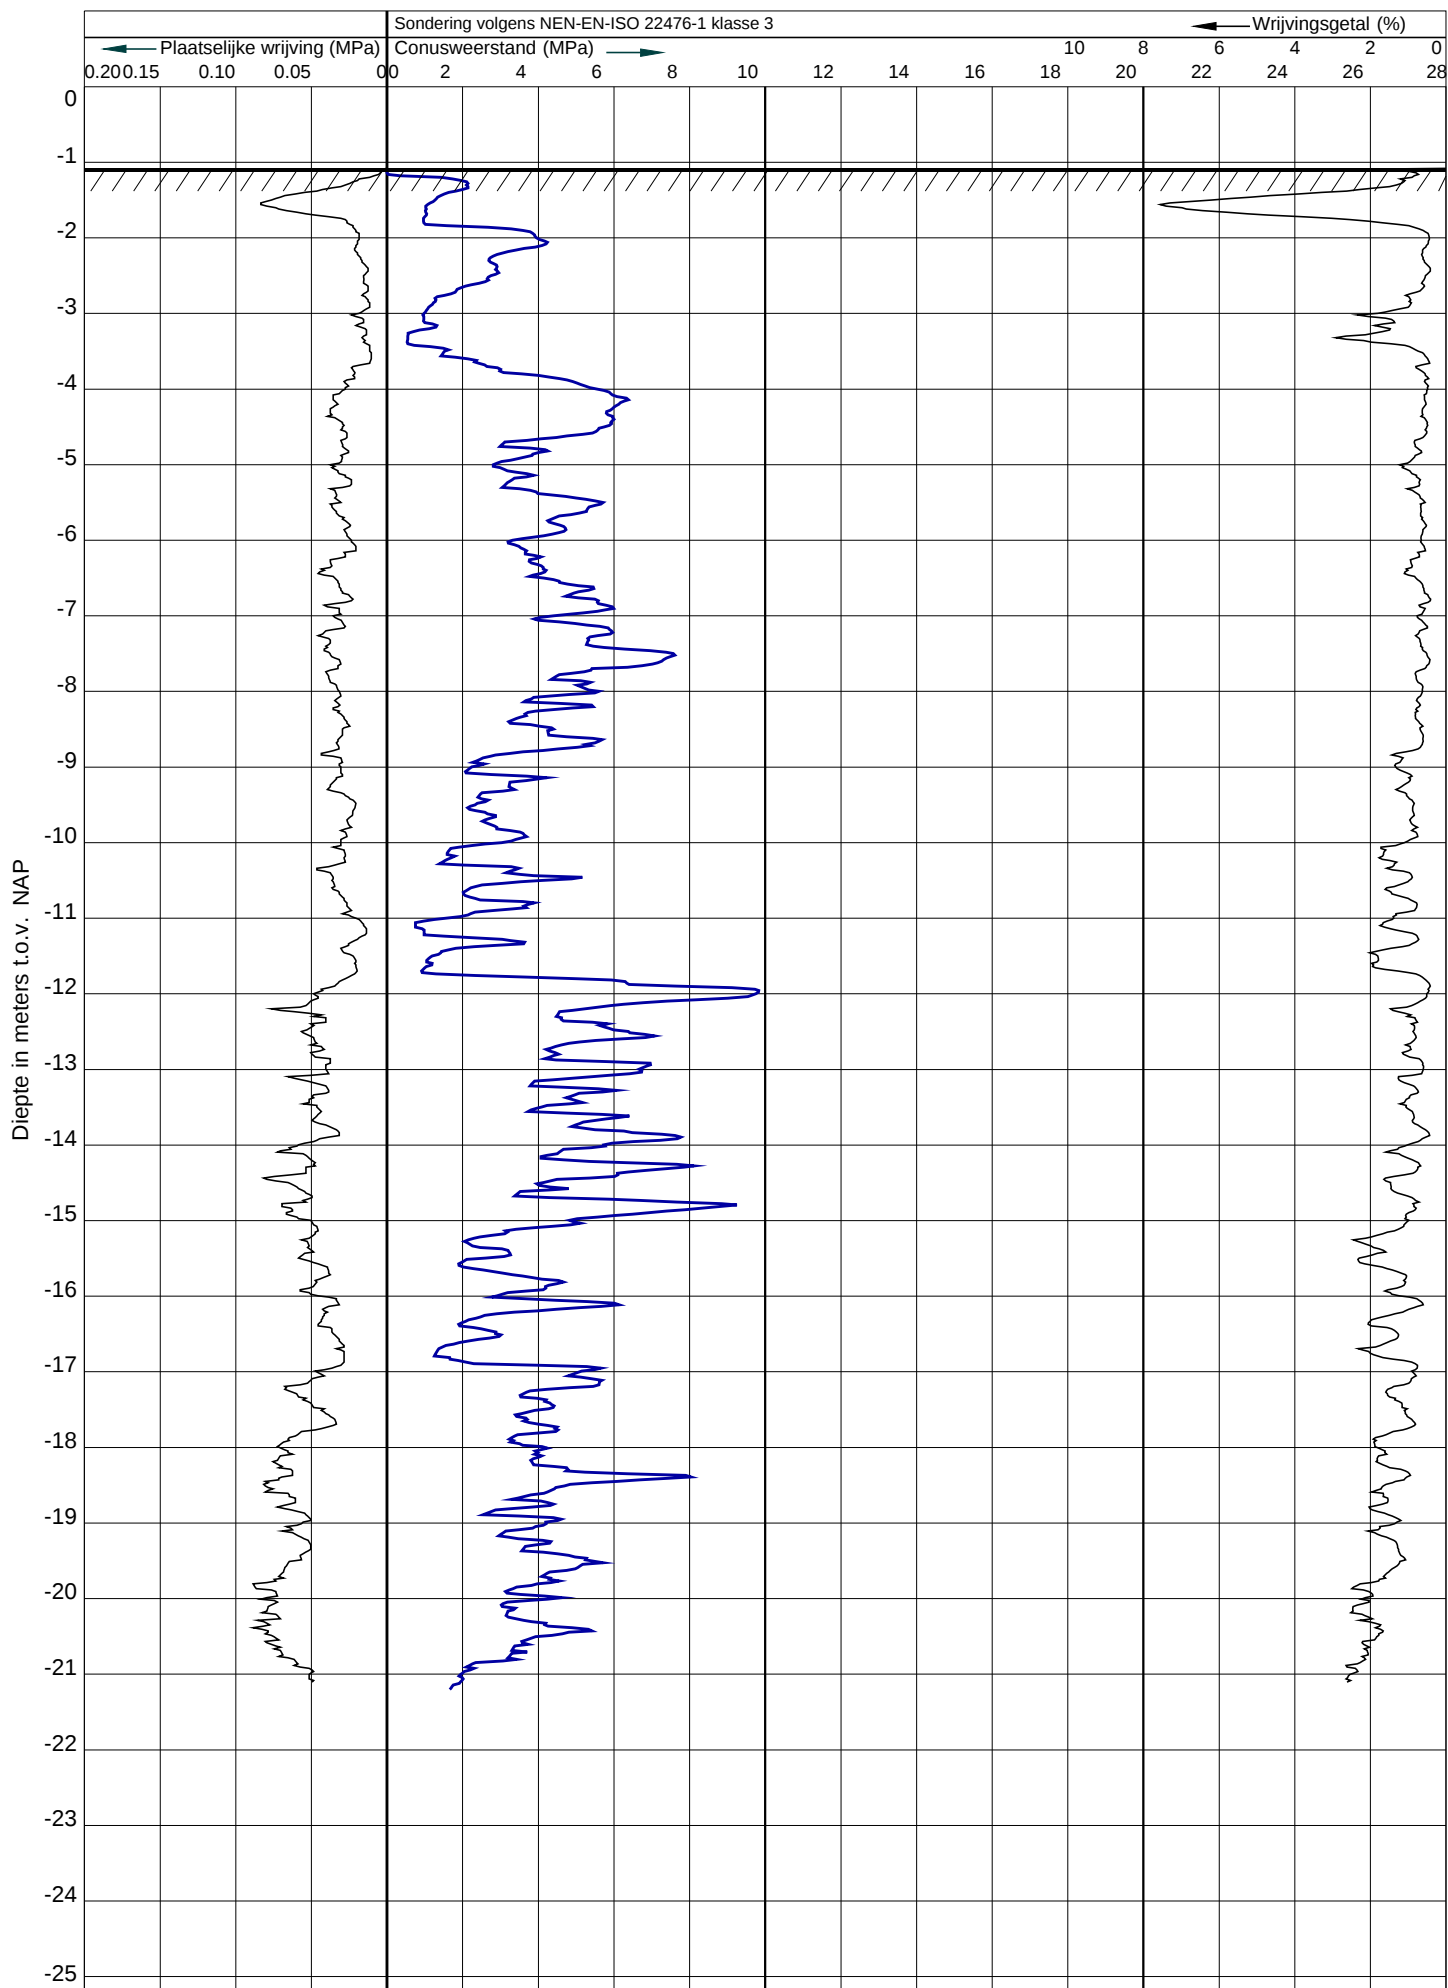


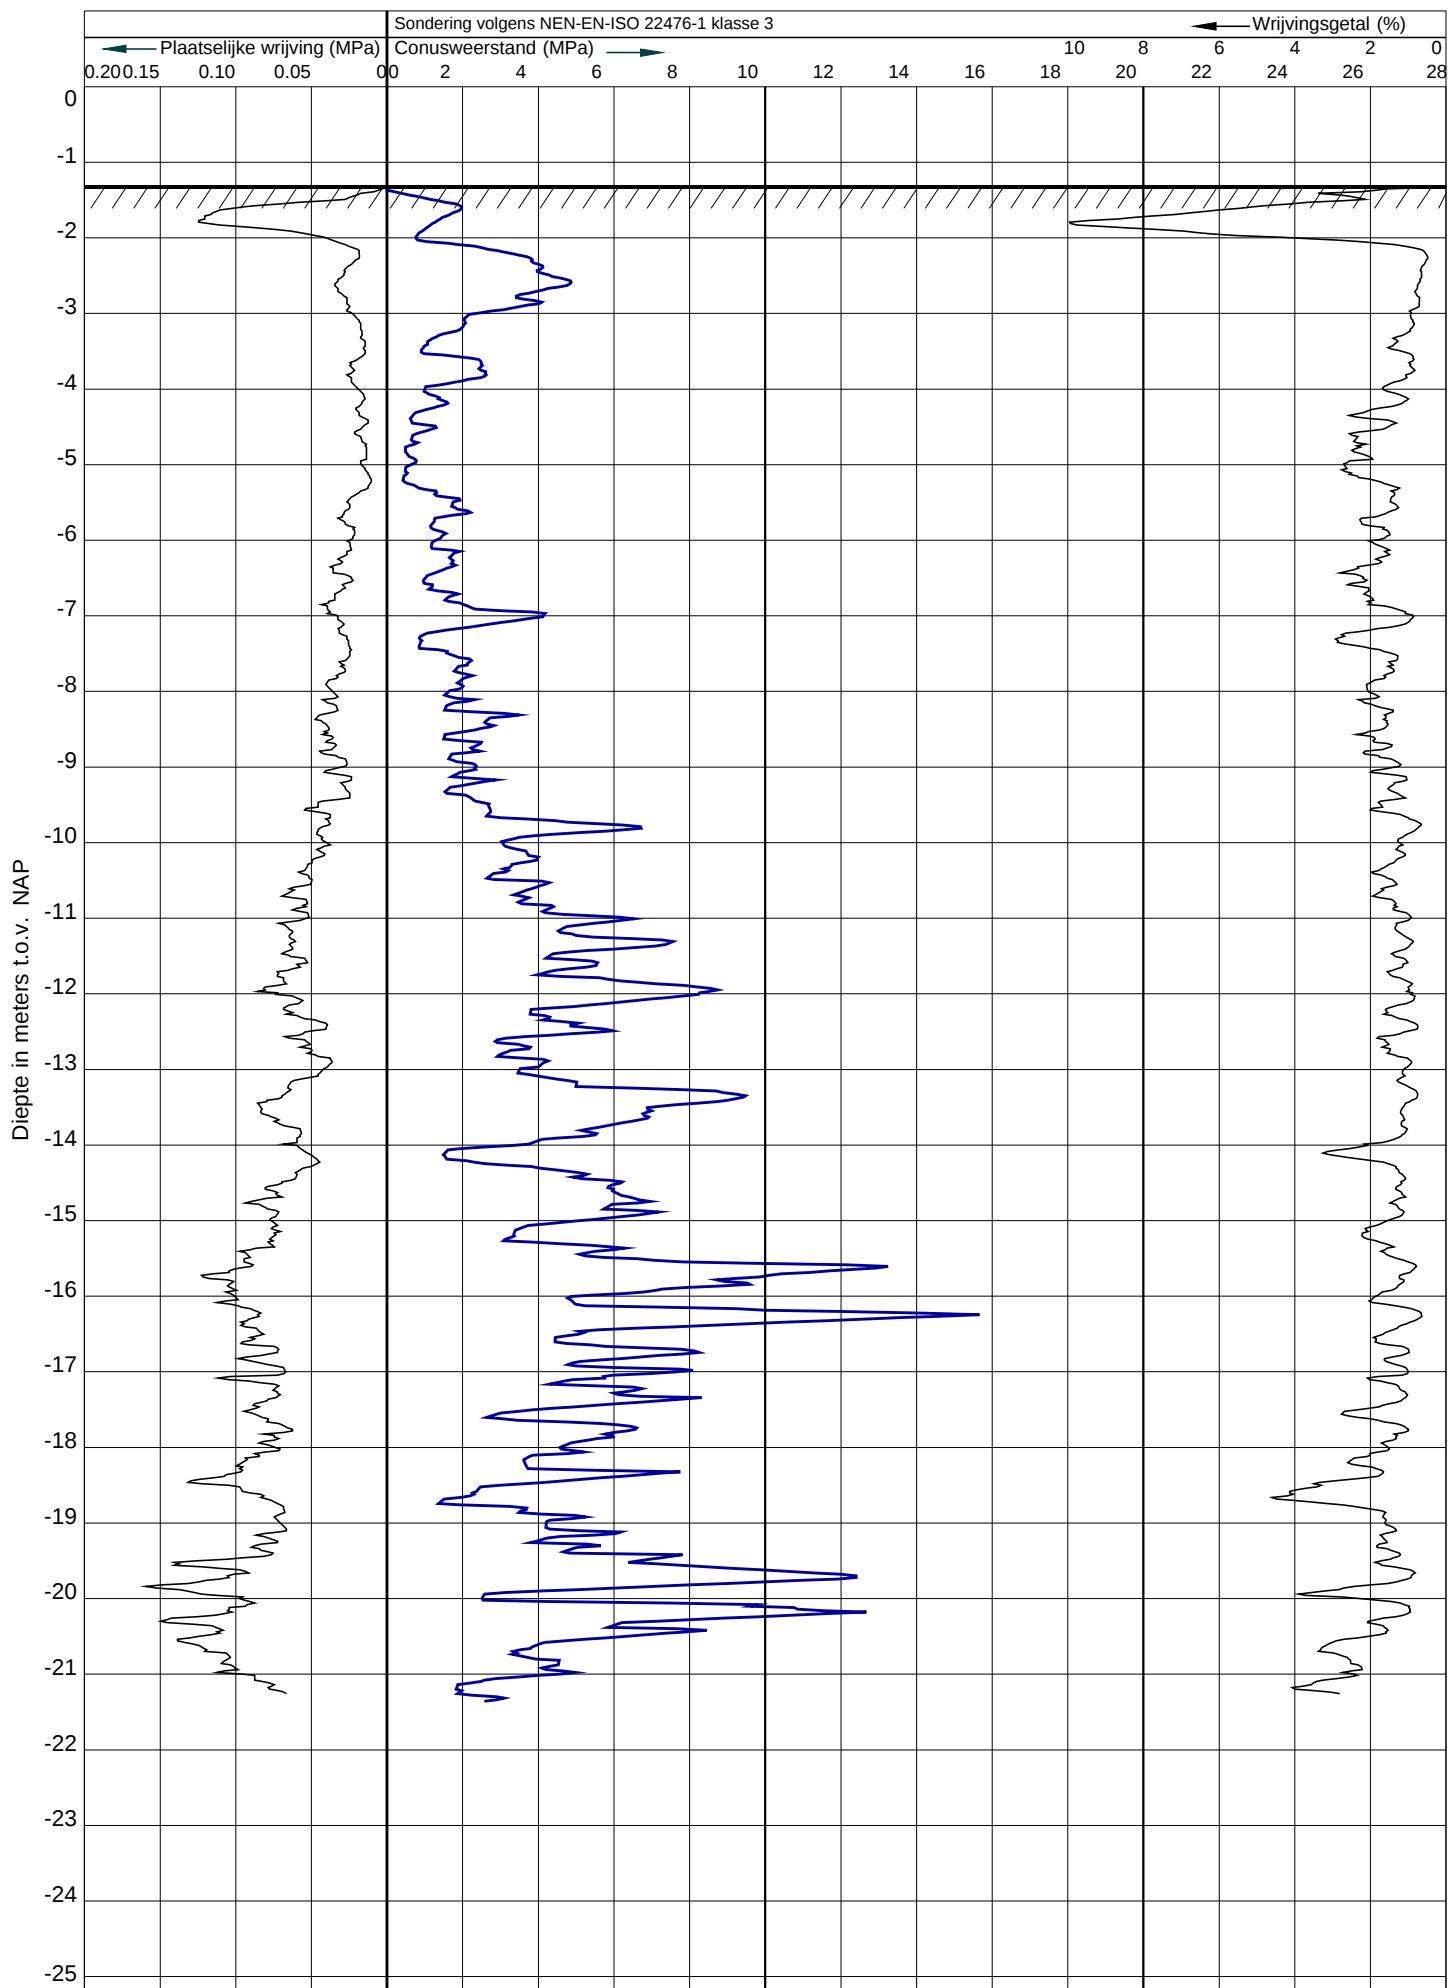


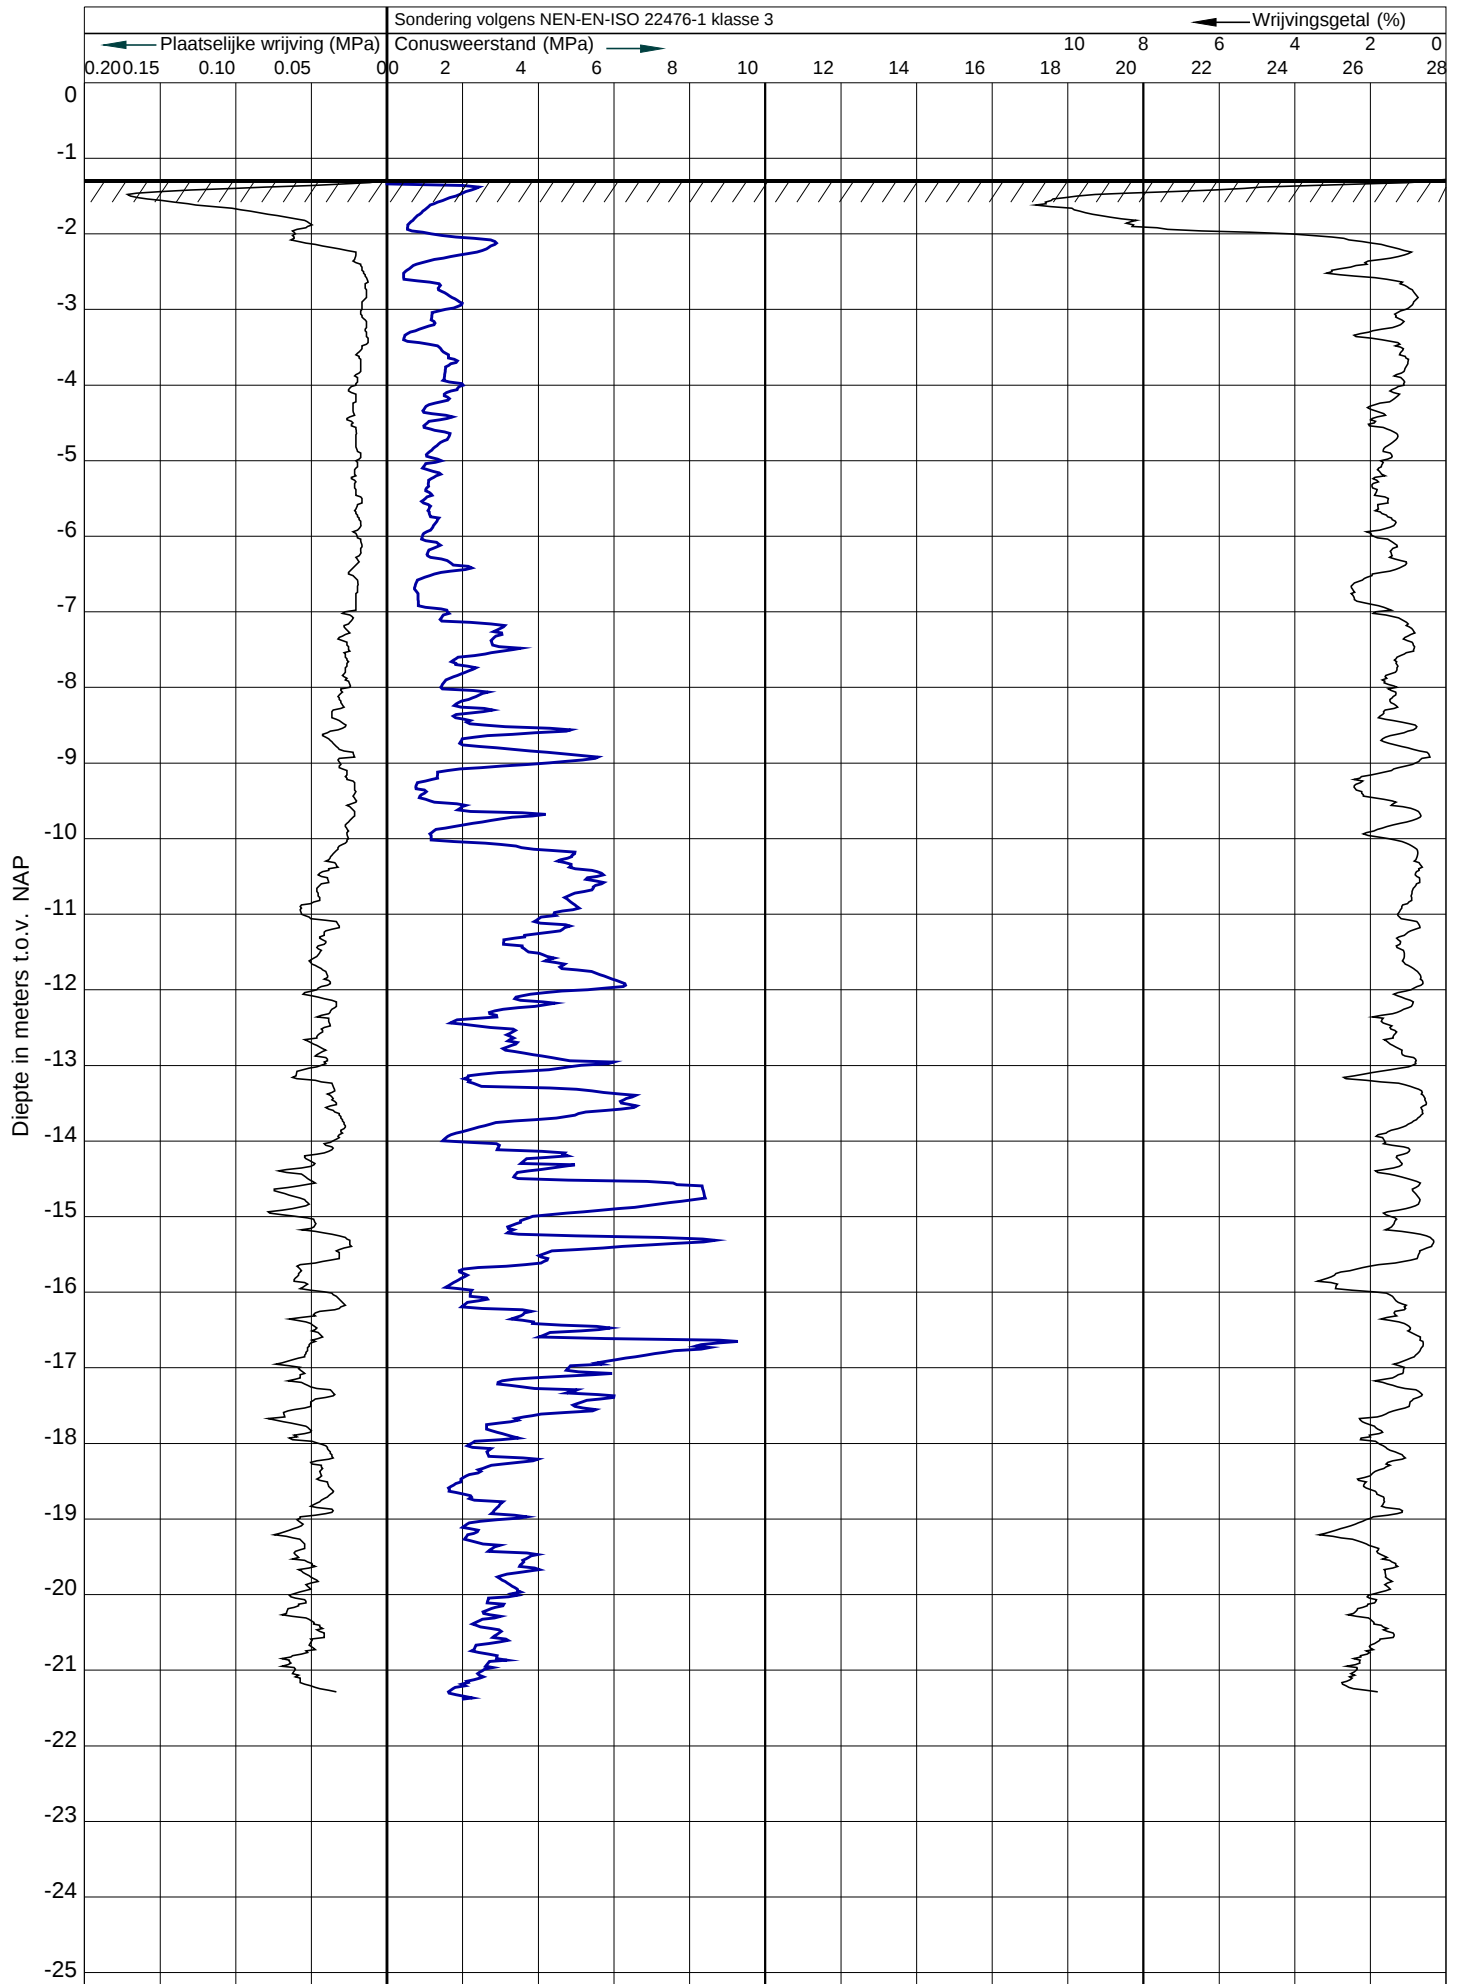


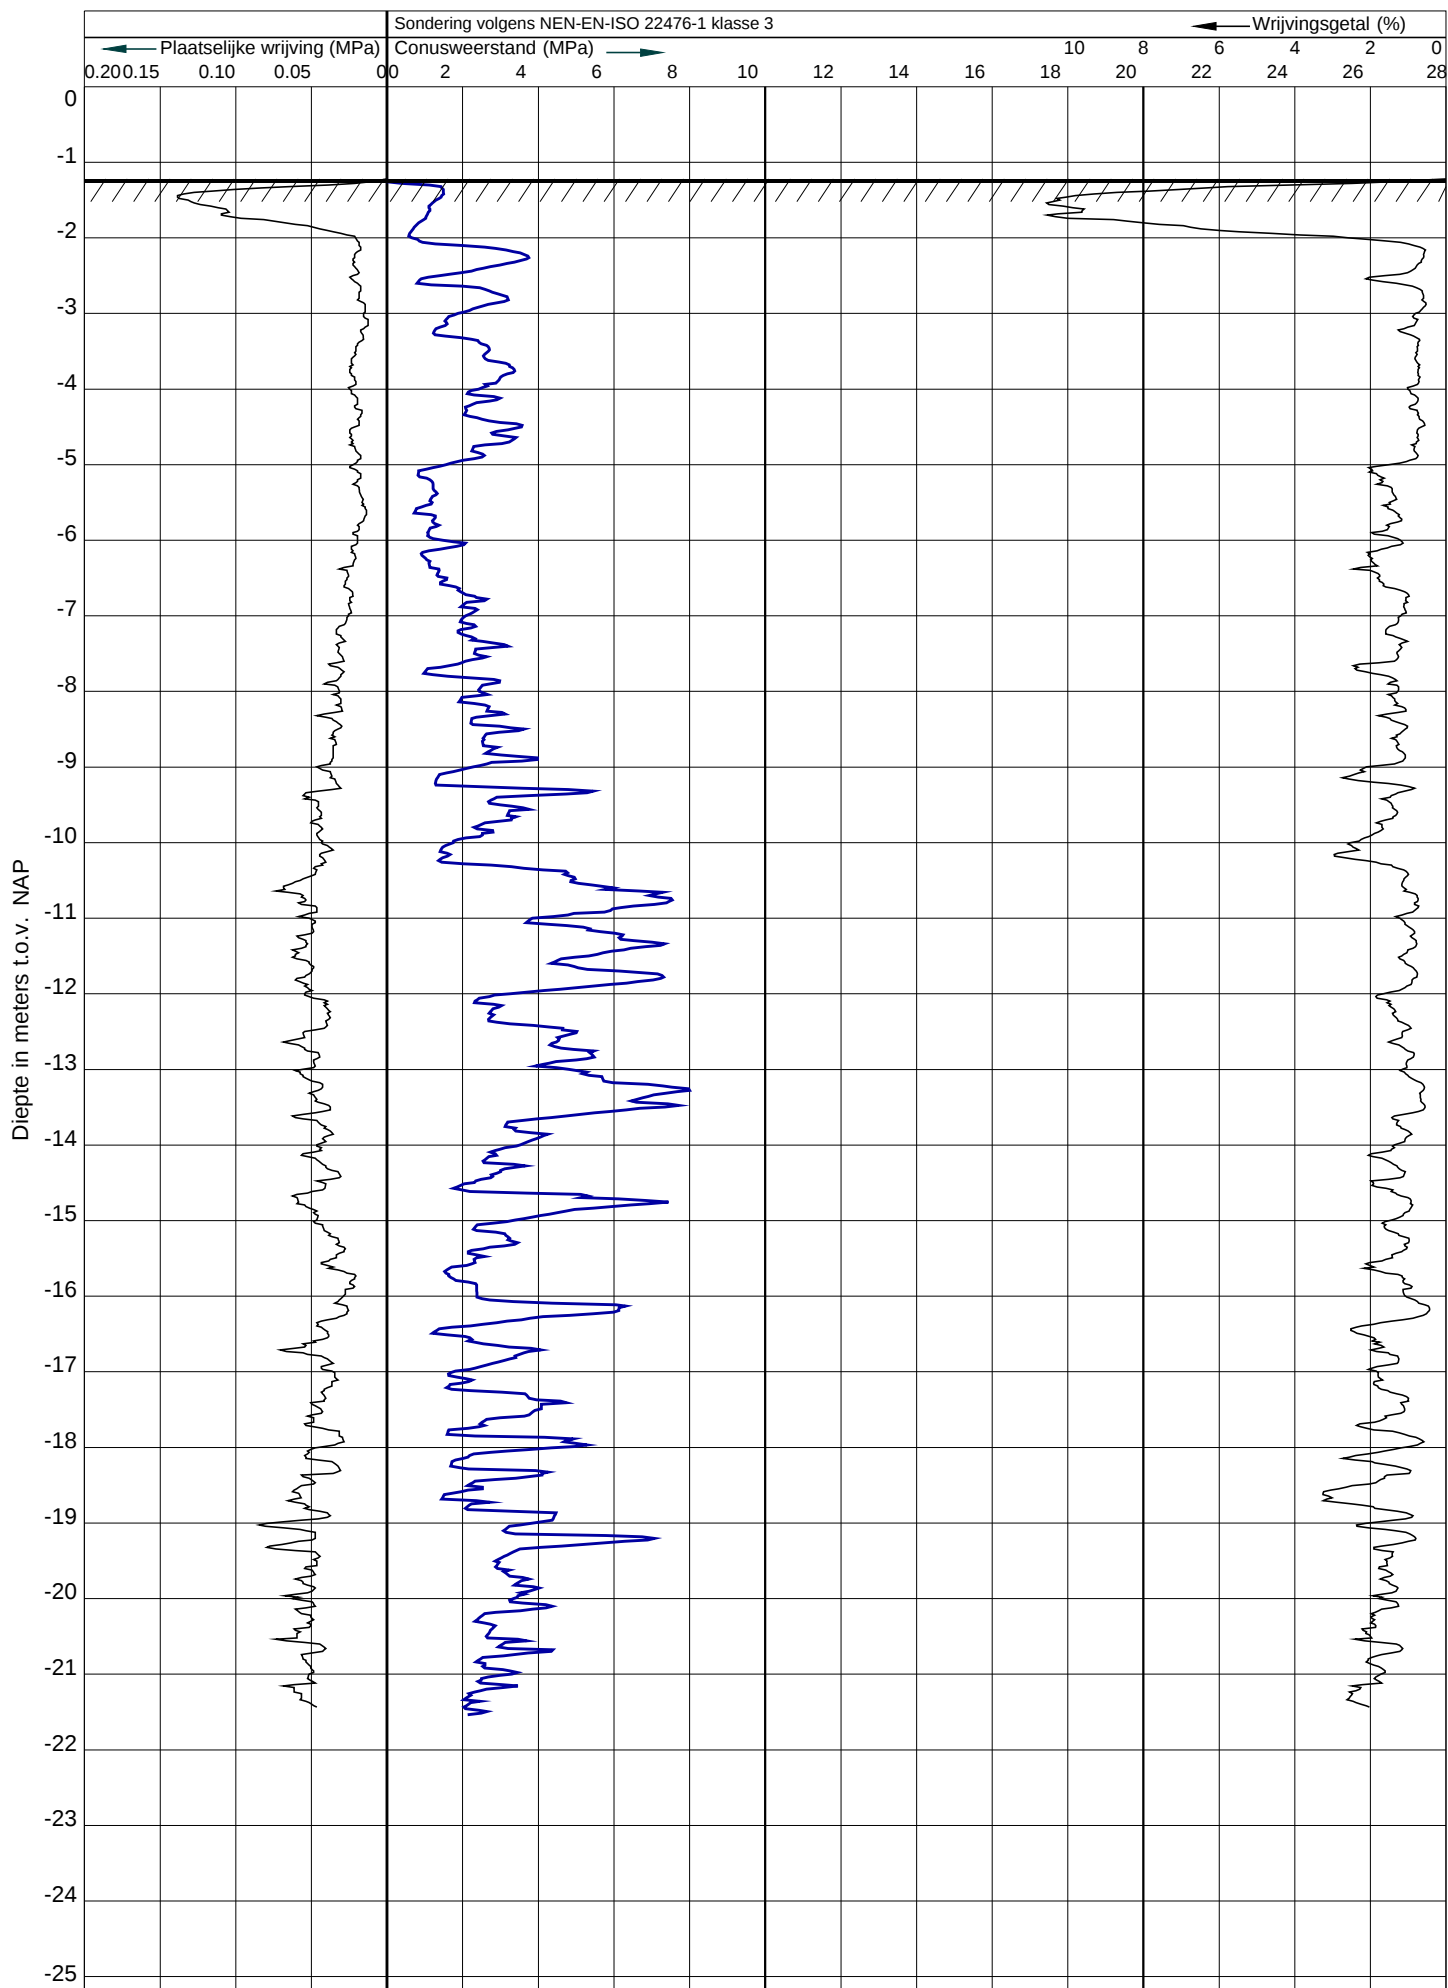


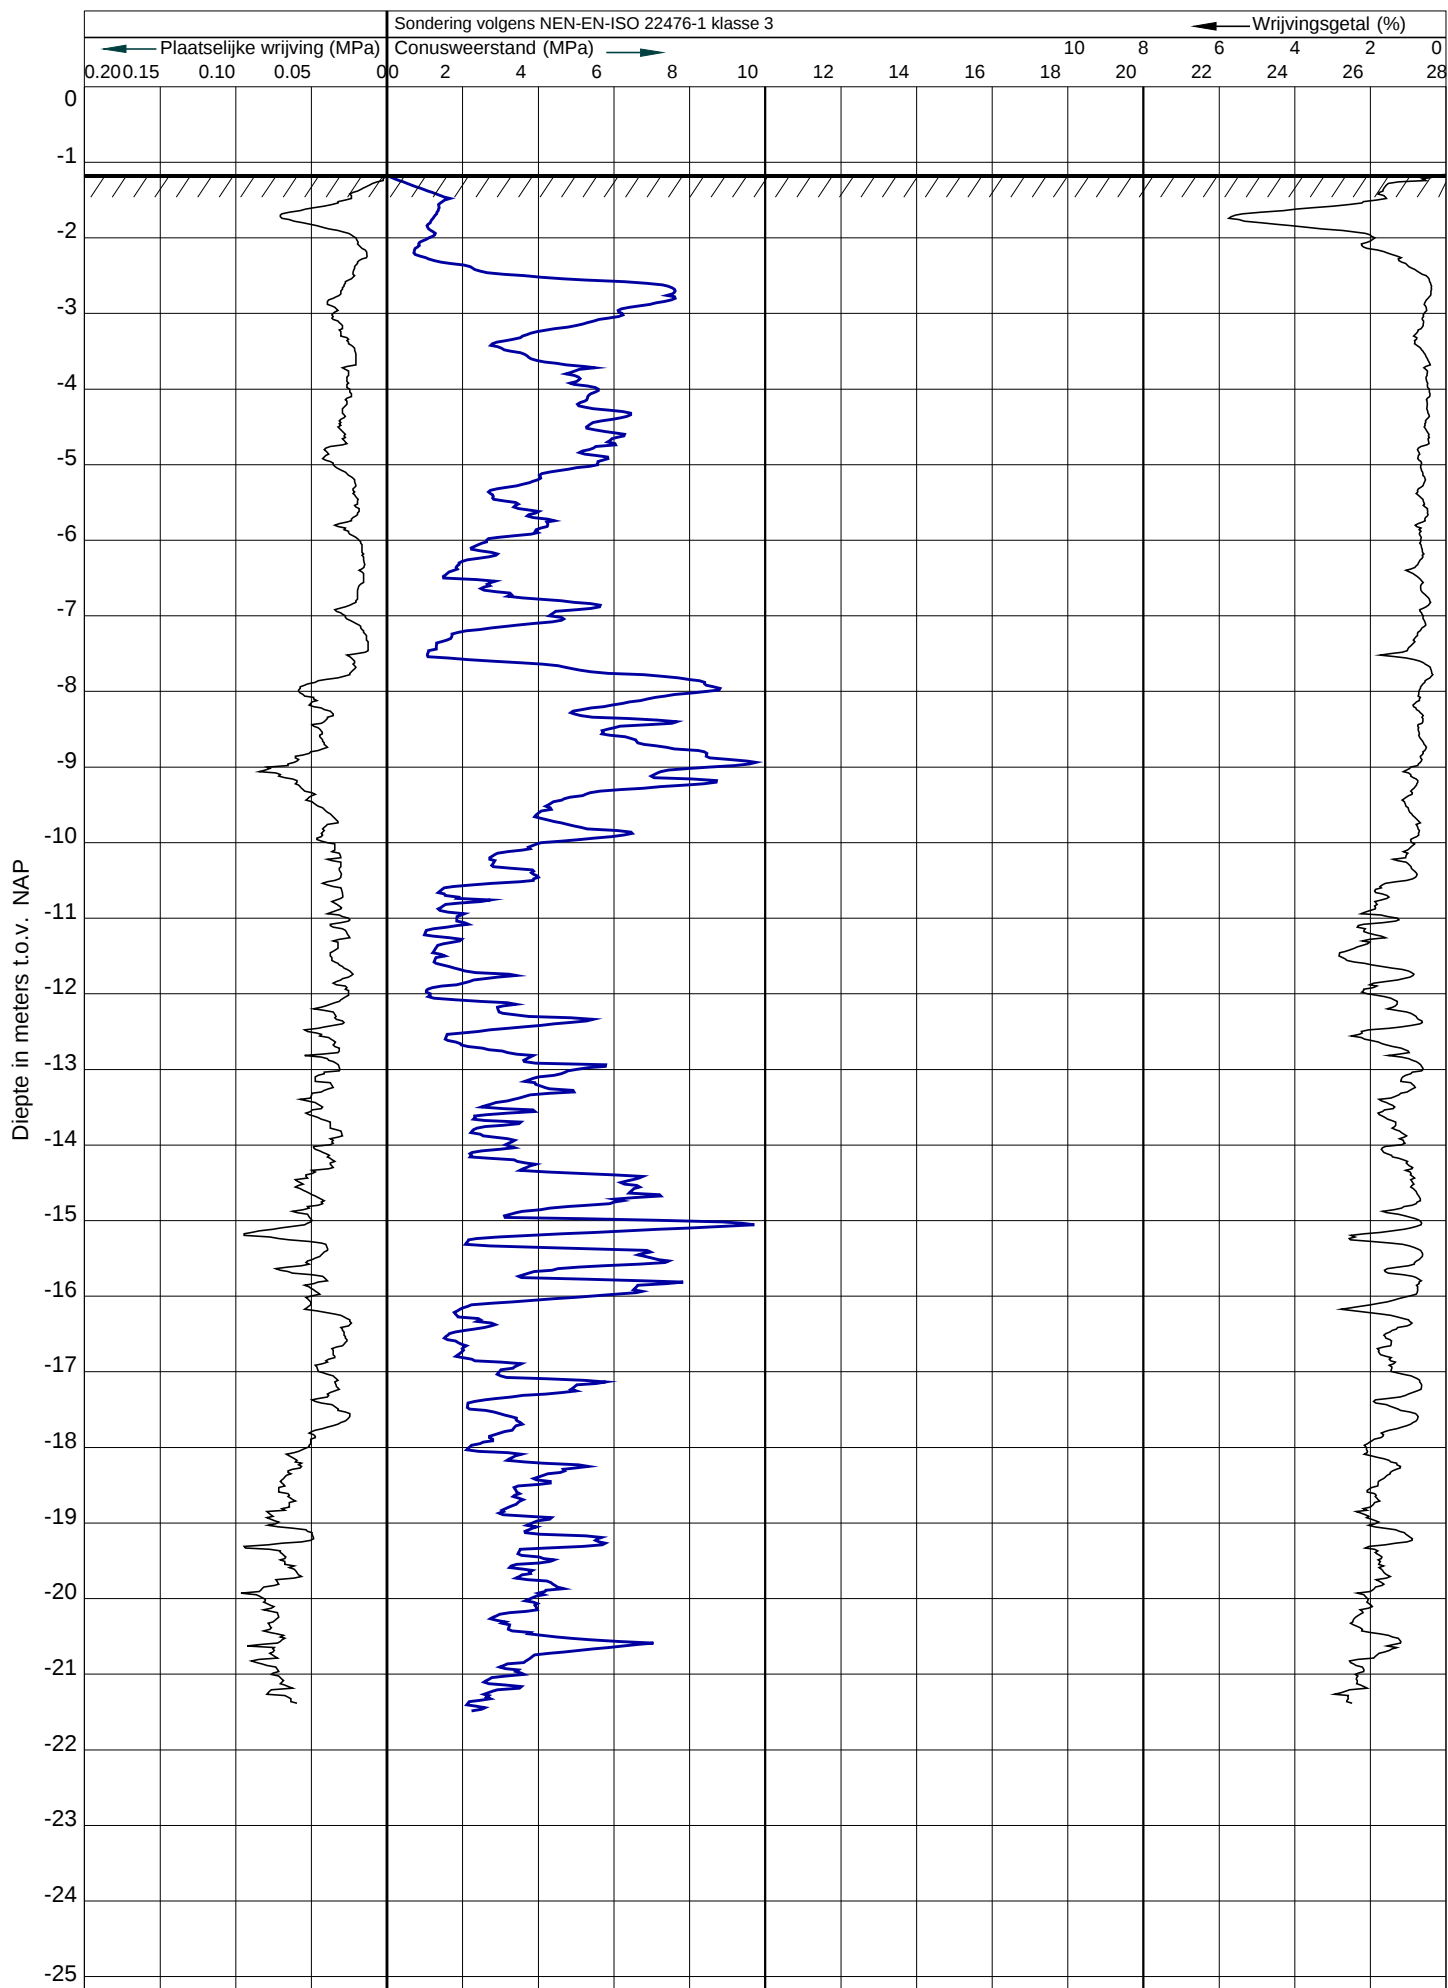



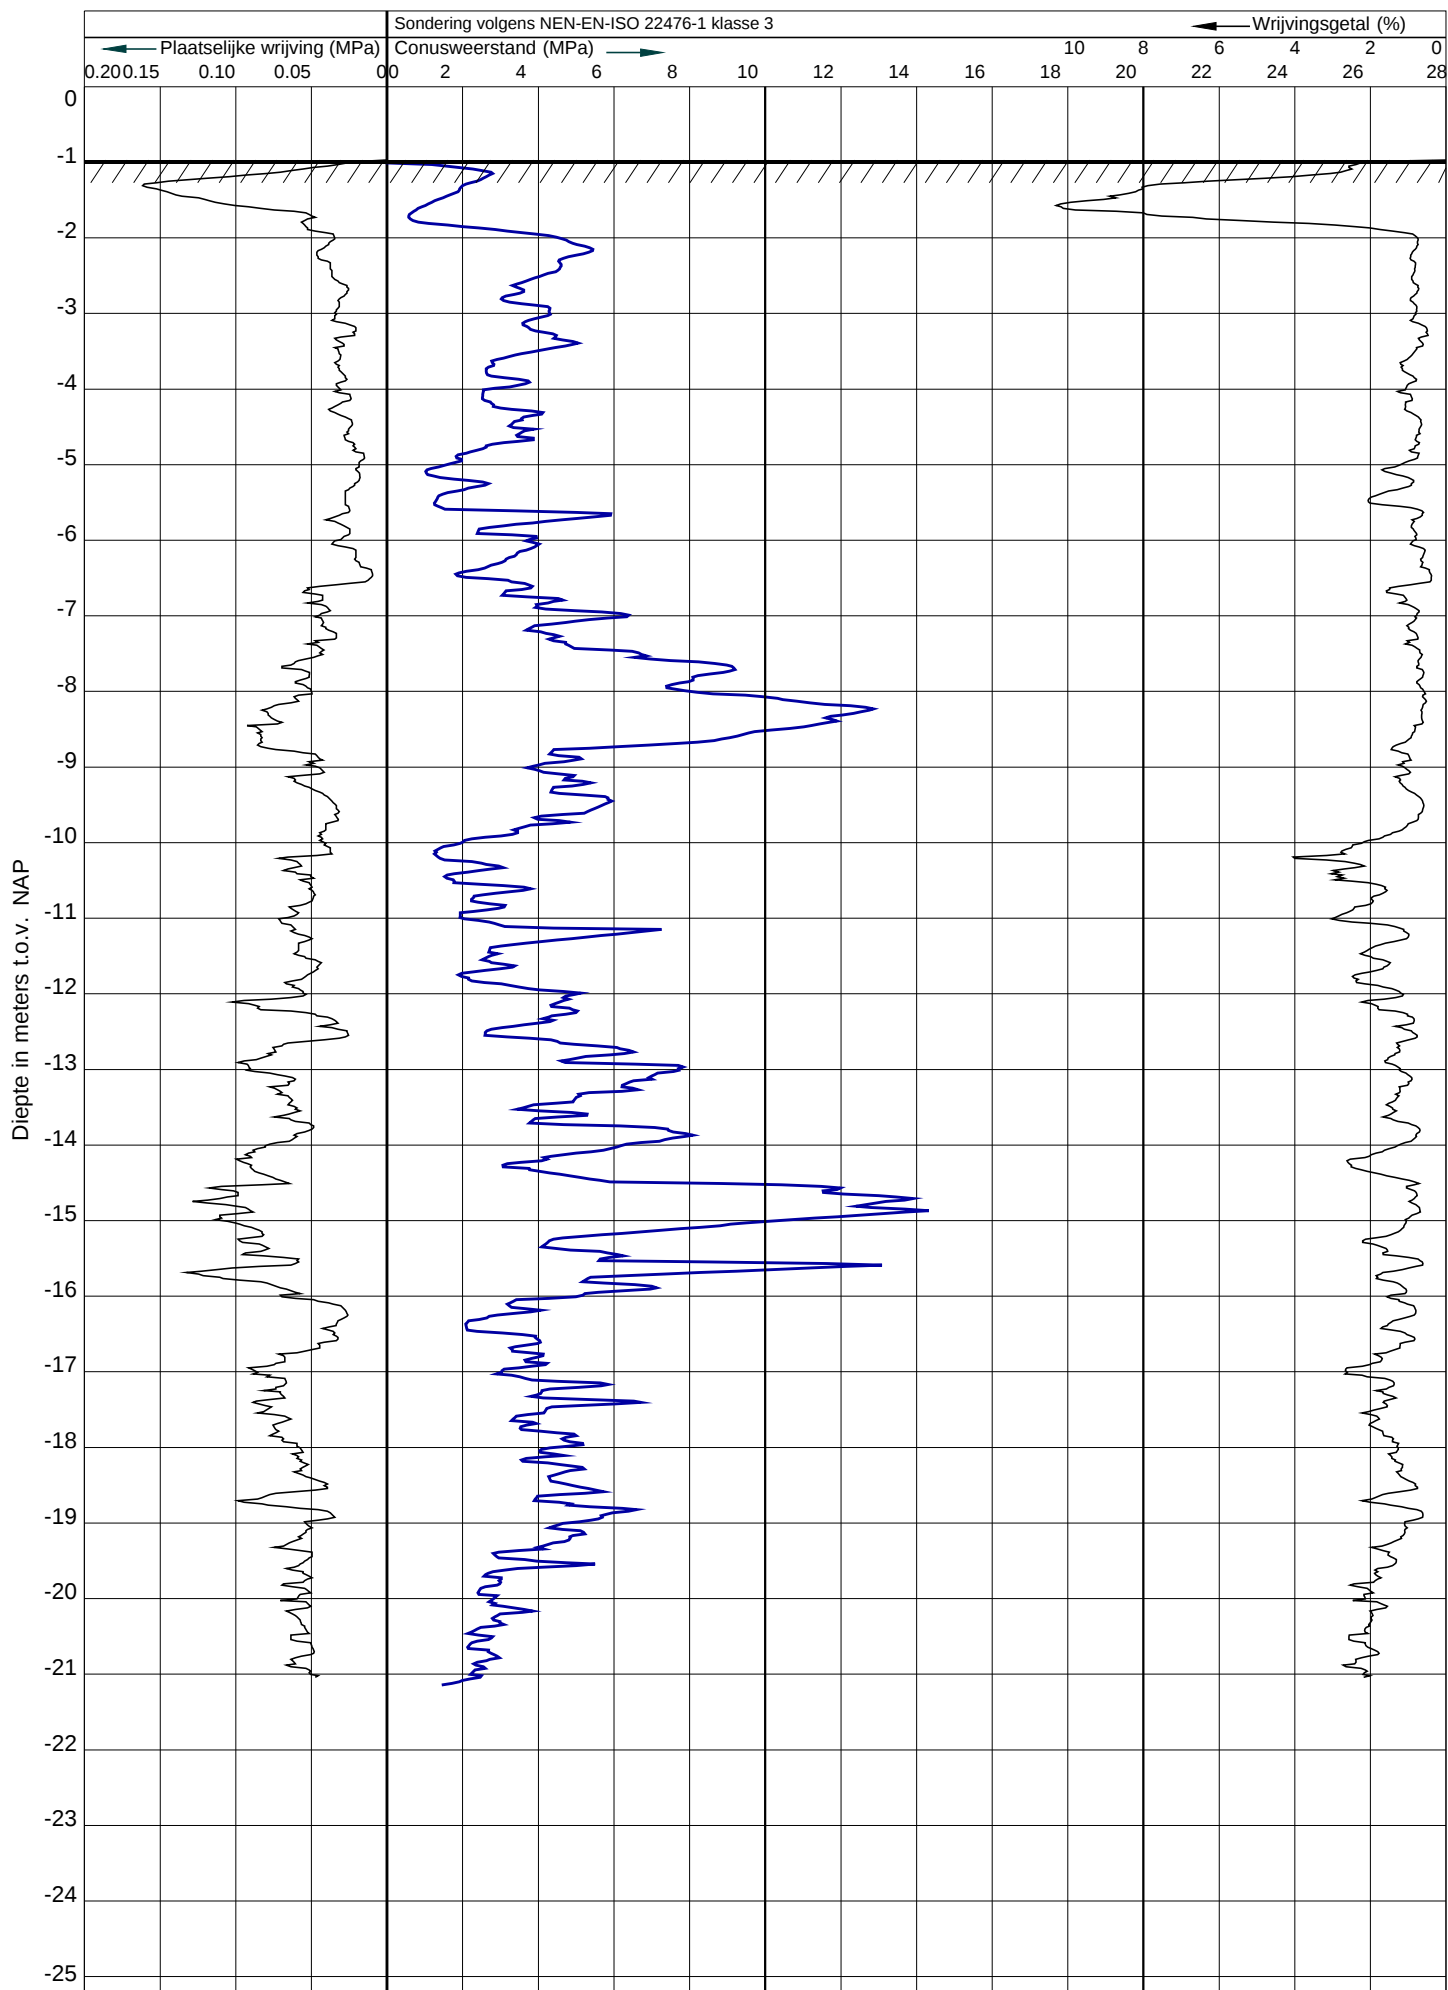

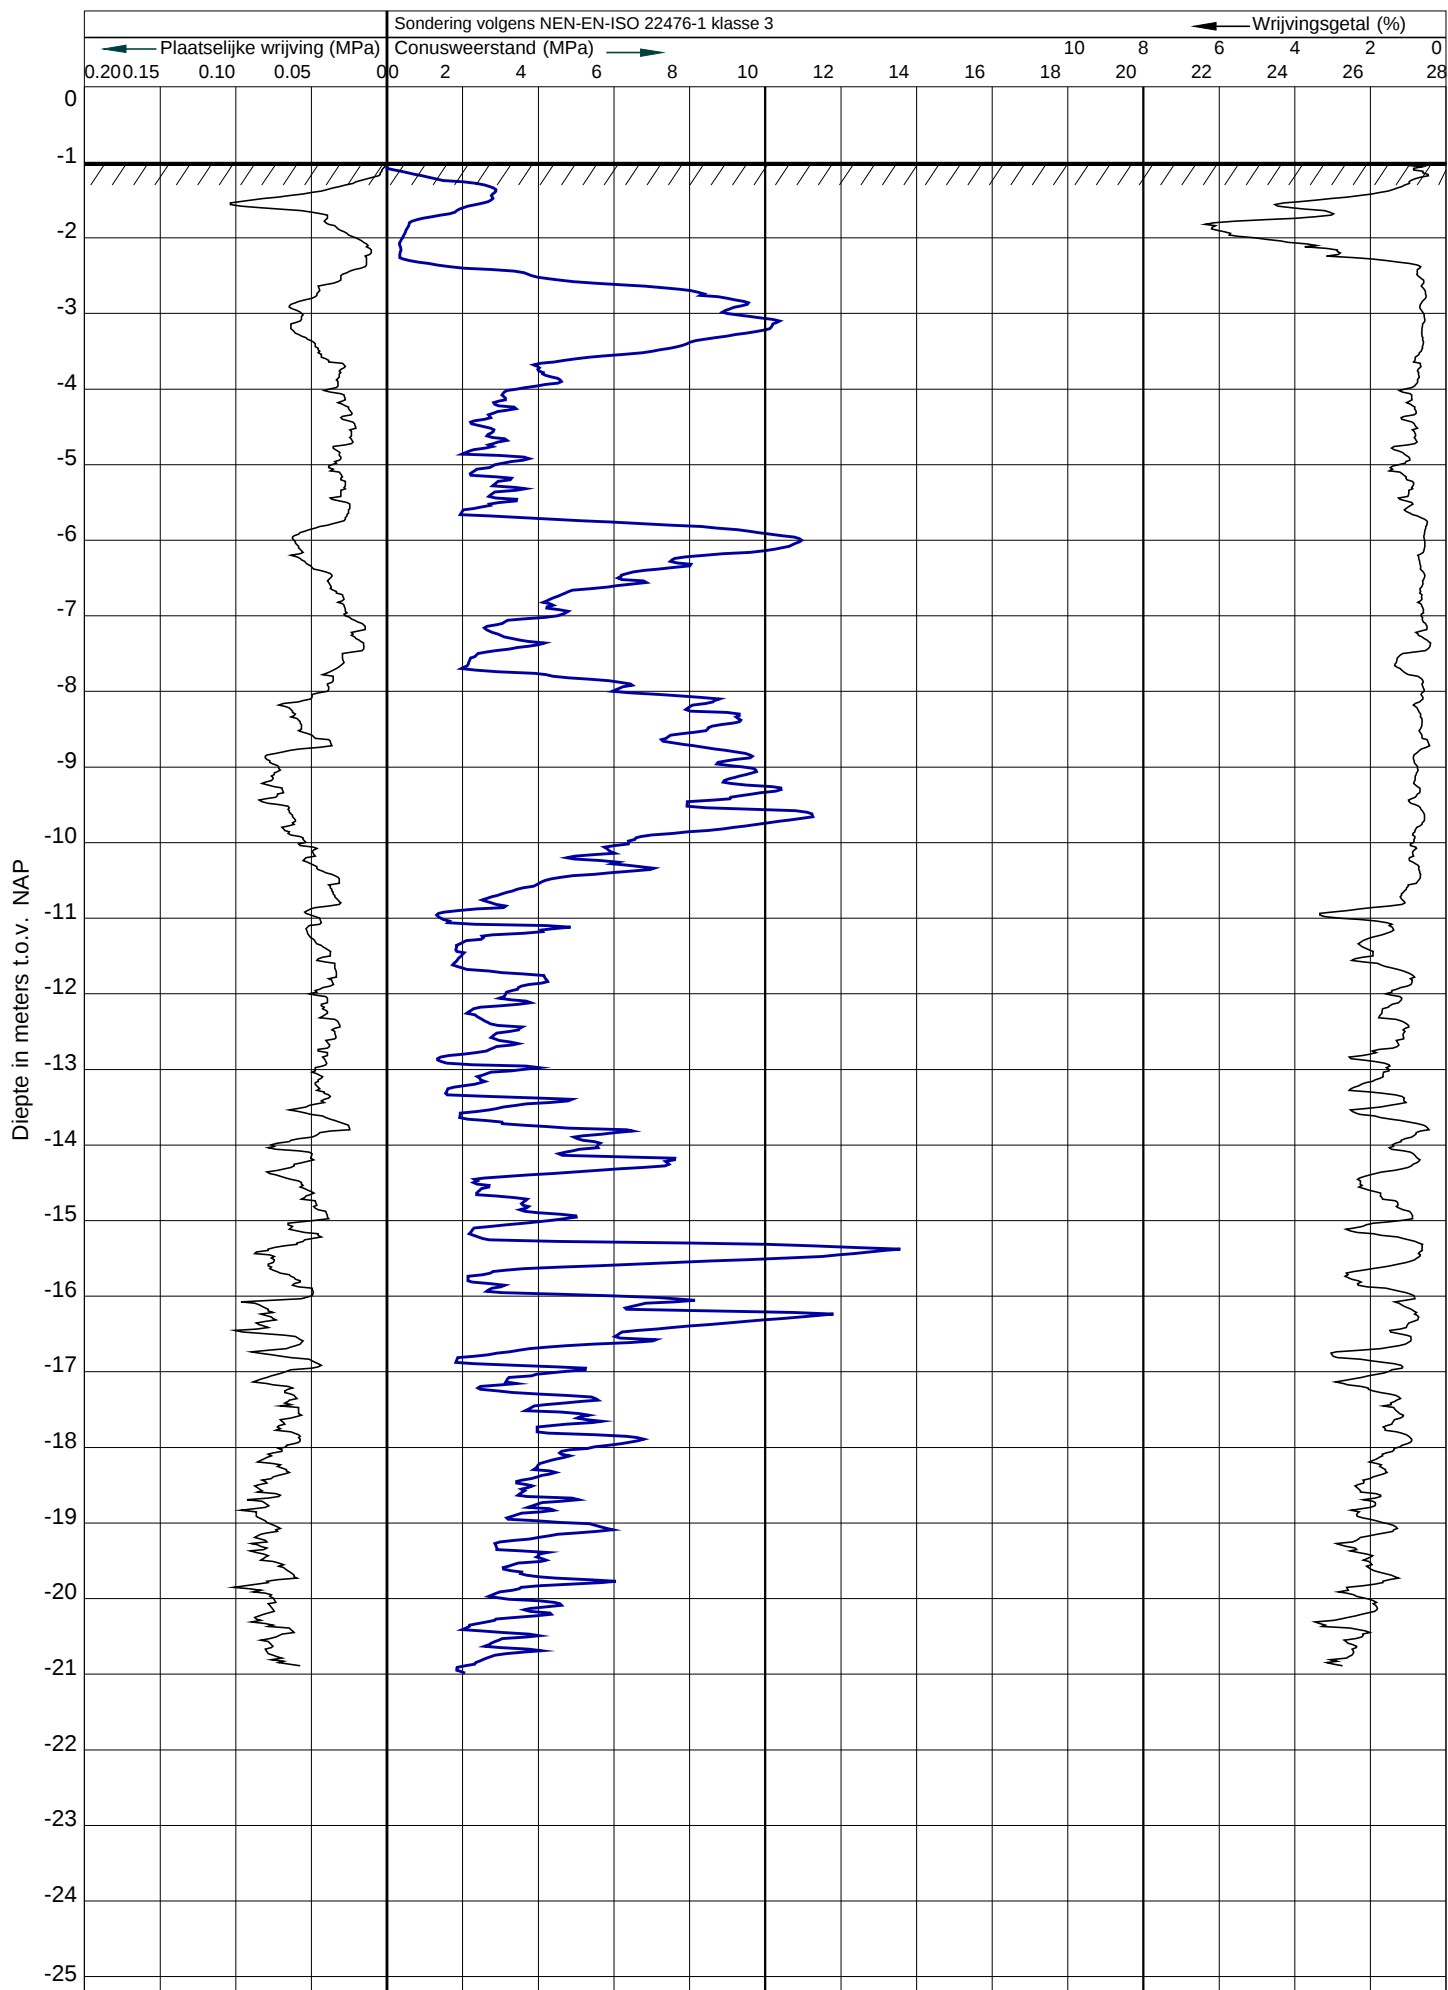

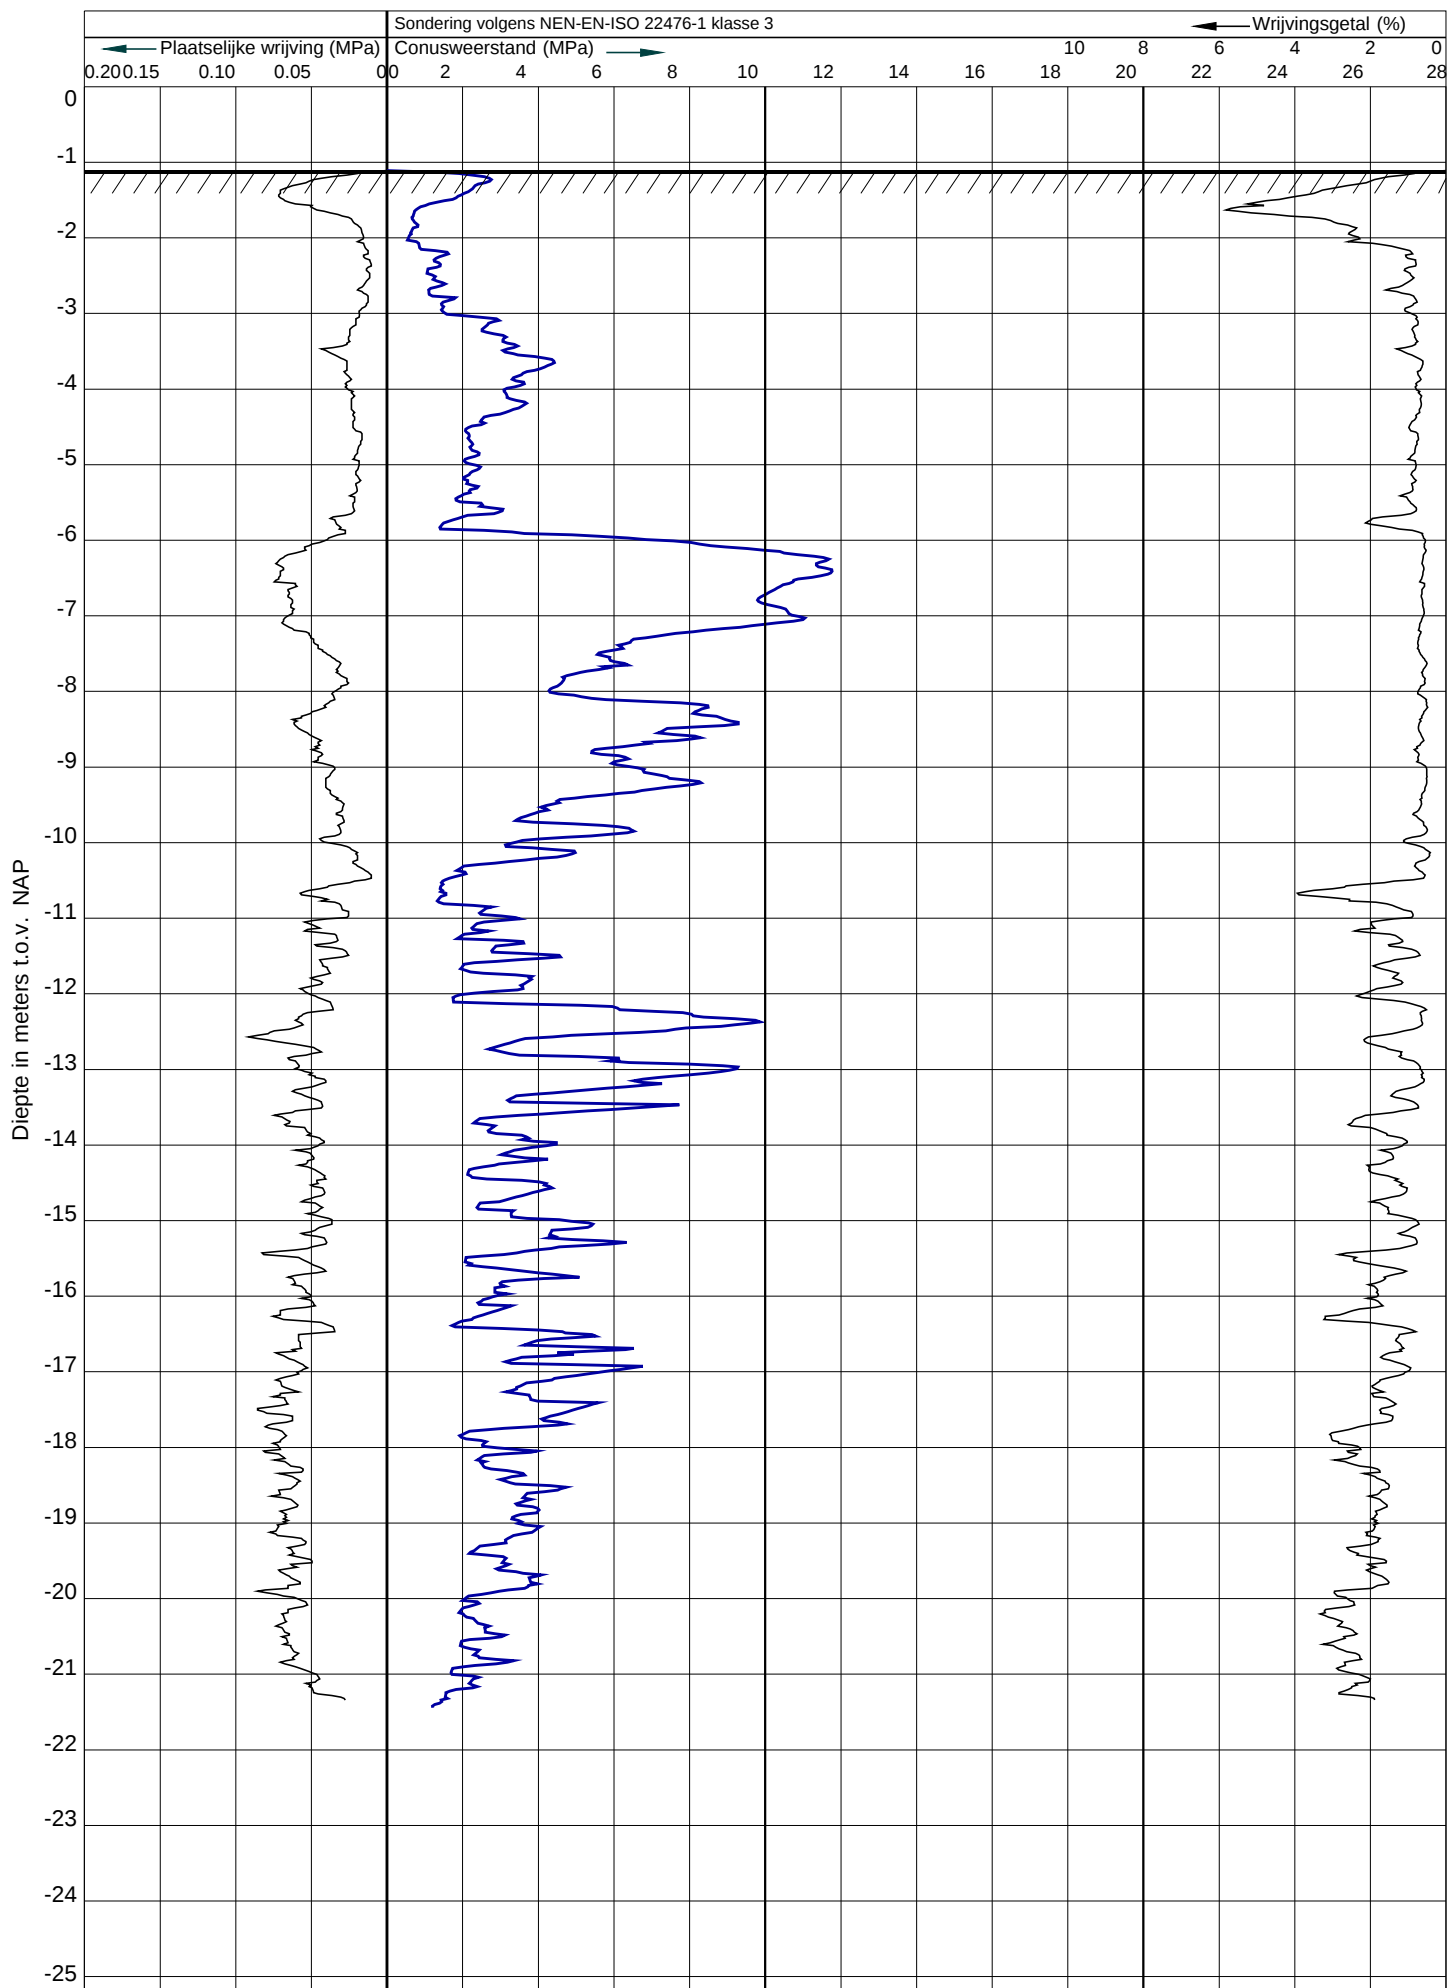

Boring: HB1


Uitvoeringsdatum: 16-04-2019

GWS: 190 cm-mv

Maaiveldhoogte: -1.14 m t.o.v. N.A.P.

X-coörd.: 113296

Y-coörd.: 520990

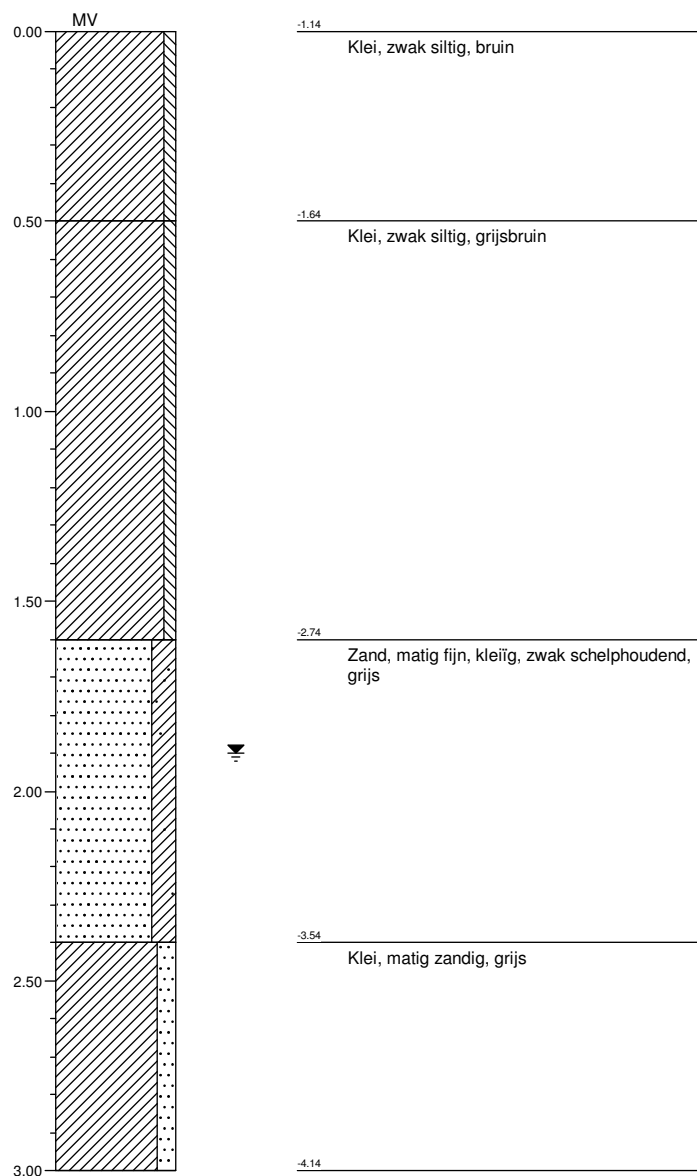

Schaal 1: 20

Locatie: Plan "Geestmerloo", Nauertogt te Alkmaar

Werknummer: S19.166

Opdrachtgever: Recreatieschap Noord Holland

getekend volgens NEN 5104


Boring: HB2

Uitvoeringsdatum: 16-04-2019

GWS: 180 cm-mv Maaiveldhoogte: -0.92 m t.o.v. N.A.P.

X-coörd.: 113717

Y-coörd.: 521044

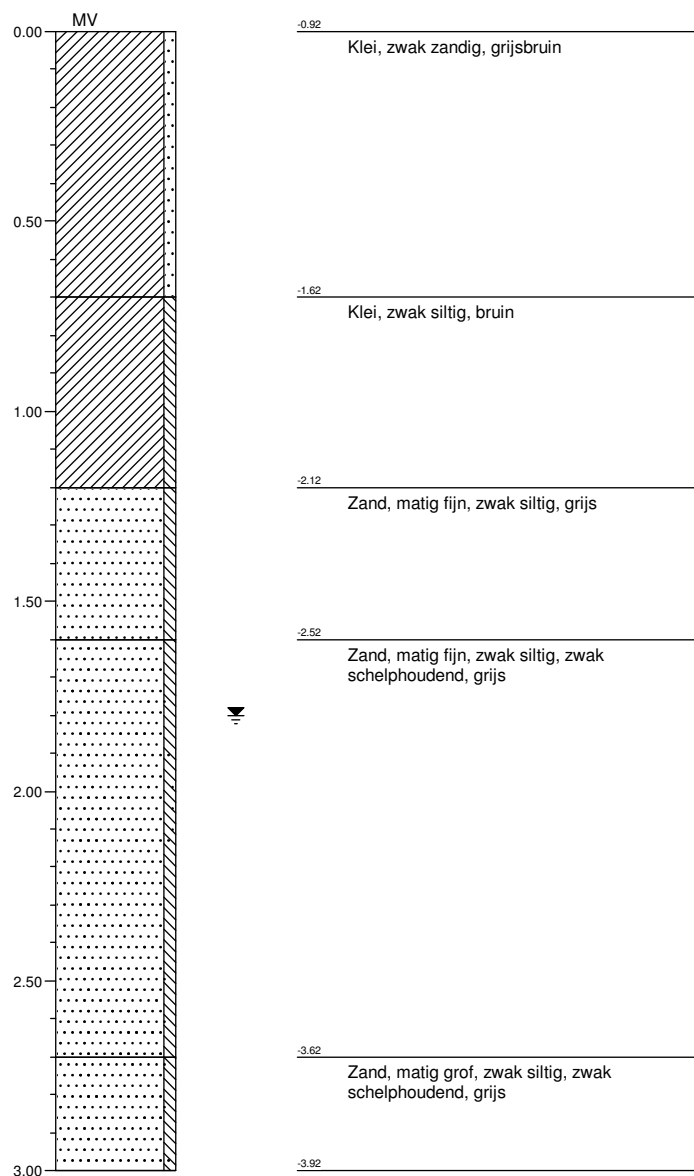

Schaal 1: 20

Locatie: Plan "Geestmerloo", Nauertogt te Alkmaar

Werknummer: S19.166

Opdrachtgever: Recreatieschap Noord Holland

getekend volgens NEN 5104