



 


Legenda

- verkgrens
- tekeningrens
- scheidingslijn te bepalen hoeveelheden
- profiel met nummer en richting
- detail met nummer
- naalvoering
- bebauwing
- bestaande terreinhoogte
- nieuwe terreinhoogte, w/- waterlijn
- waterpeil hoogte
- hoogtelijn met nieuwe terreinhoogte
- bestaande situatie, -b= bestaand
- talud
- duiker, beton, incl. hulstukken, b.o.b. en diameter in mm
- HNA leidingen, vrij verval, pvc, incl. hulstukken, b.o.b., en diameter en stroomrichting
- betonnen uitlaatsbak, talud 1:3, incl. rooster
- trottoirkolk met overstorhoogte
- damwand, hardhout, type damplank met gording, afmeting: h= 7,50 m
- (natuurlijke) beschoeiing, type: plankbeschoeiing
- wiepen van wilgenhout, breedte: 0,50 meter, incl. vuten houten palen aan beide zijde wiep
- te dempen watergang
- brug, afm. lengte: 12,00 m, breedte: 3,80 m
- opstalbanden, OB12+ afm. 120x250 mm, kleur: grijs
- OB10+ afm. 100x250 mm, kleur: grijs
- OB10+ afm. 100x250 mm, kleur: grijs + paal versteviging achter band
- betonstraatstenen, keelformaat, halfsteensverband, kleur: grijs
- betonstraatstenen, keelformaat, keperverband, kleur: grijs
- verkeerstegels, afm. 300x300 mm, haaieland, kleur: grijs
- grasbetontegels met halverharding, afm. 600x400 mm, type: n.t.b., kleur: grijs
- halfverharding, GR= soort: Geomix, sortering 0/11 mm, laagdikte: 60 mm, GR2+ bomengranulaat met een toplaag van bomenzand doorgemengd met graszad
- hekwerk/afsteking, HVE schapepaas, type 1007/15
- b= bestaand
- poort, p1= klaphek, breed: 1,25 m, hoog: 1,15 m
- p2= poort, breed: 2,00 m, hoog: 1,15 m
- (verkeers)bord met nummer incl. paal, -h= hergebruik, -b= bestaand
- wegmarkering, lijntype: blokstreep, blok afm. 50x50 cm, thermoplastisch, kleur: wit, aan te brengen door derden
- wegmarkering, lijntype: doorgetrokken streep, breedte: 0,10 m, thermoplastisch, kleur: wit
- vlakmarkering, thermoplastisch
- in te zaaien terrein, graspad, in te zaaien door derden
- bestaande boom

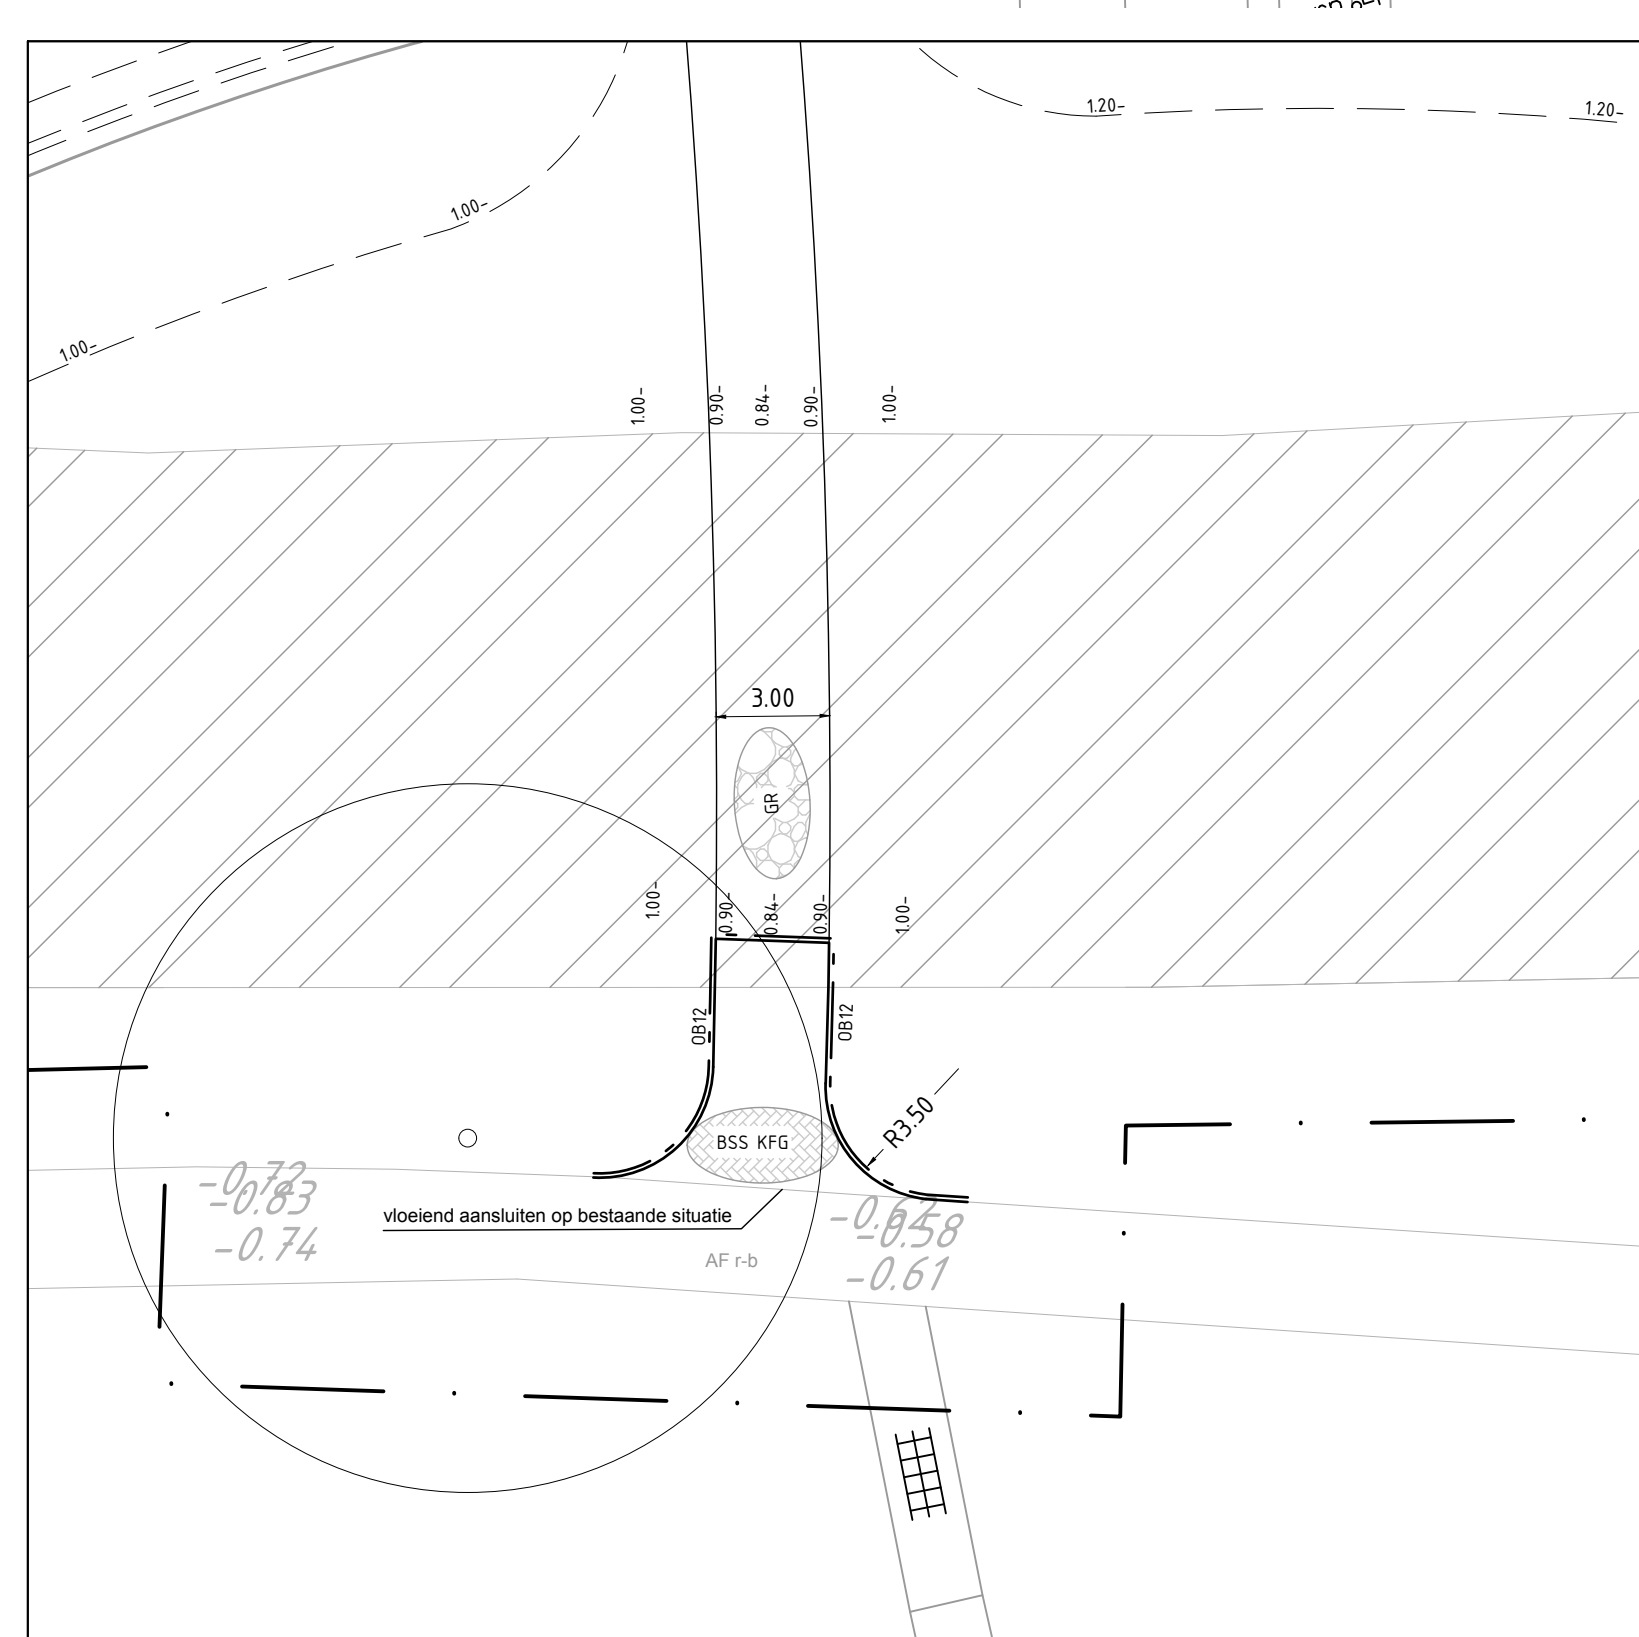


Deel C
schaal 1:200

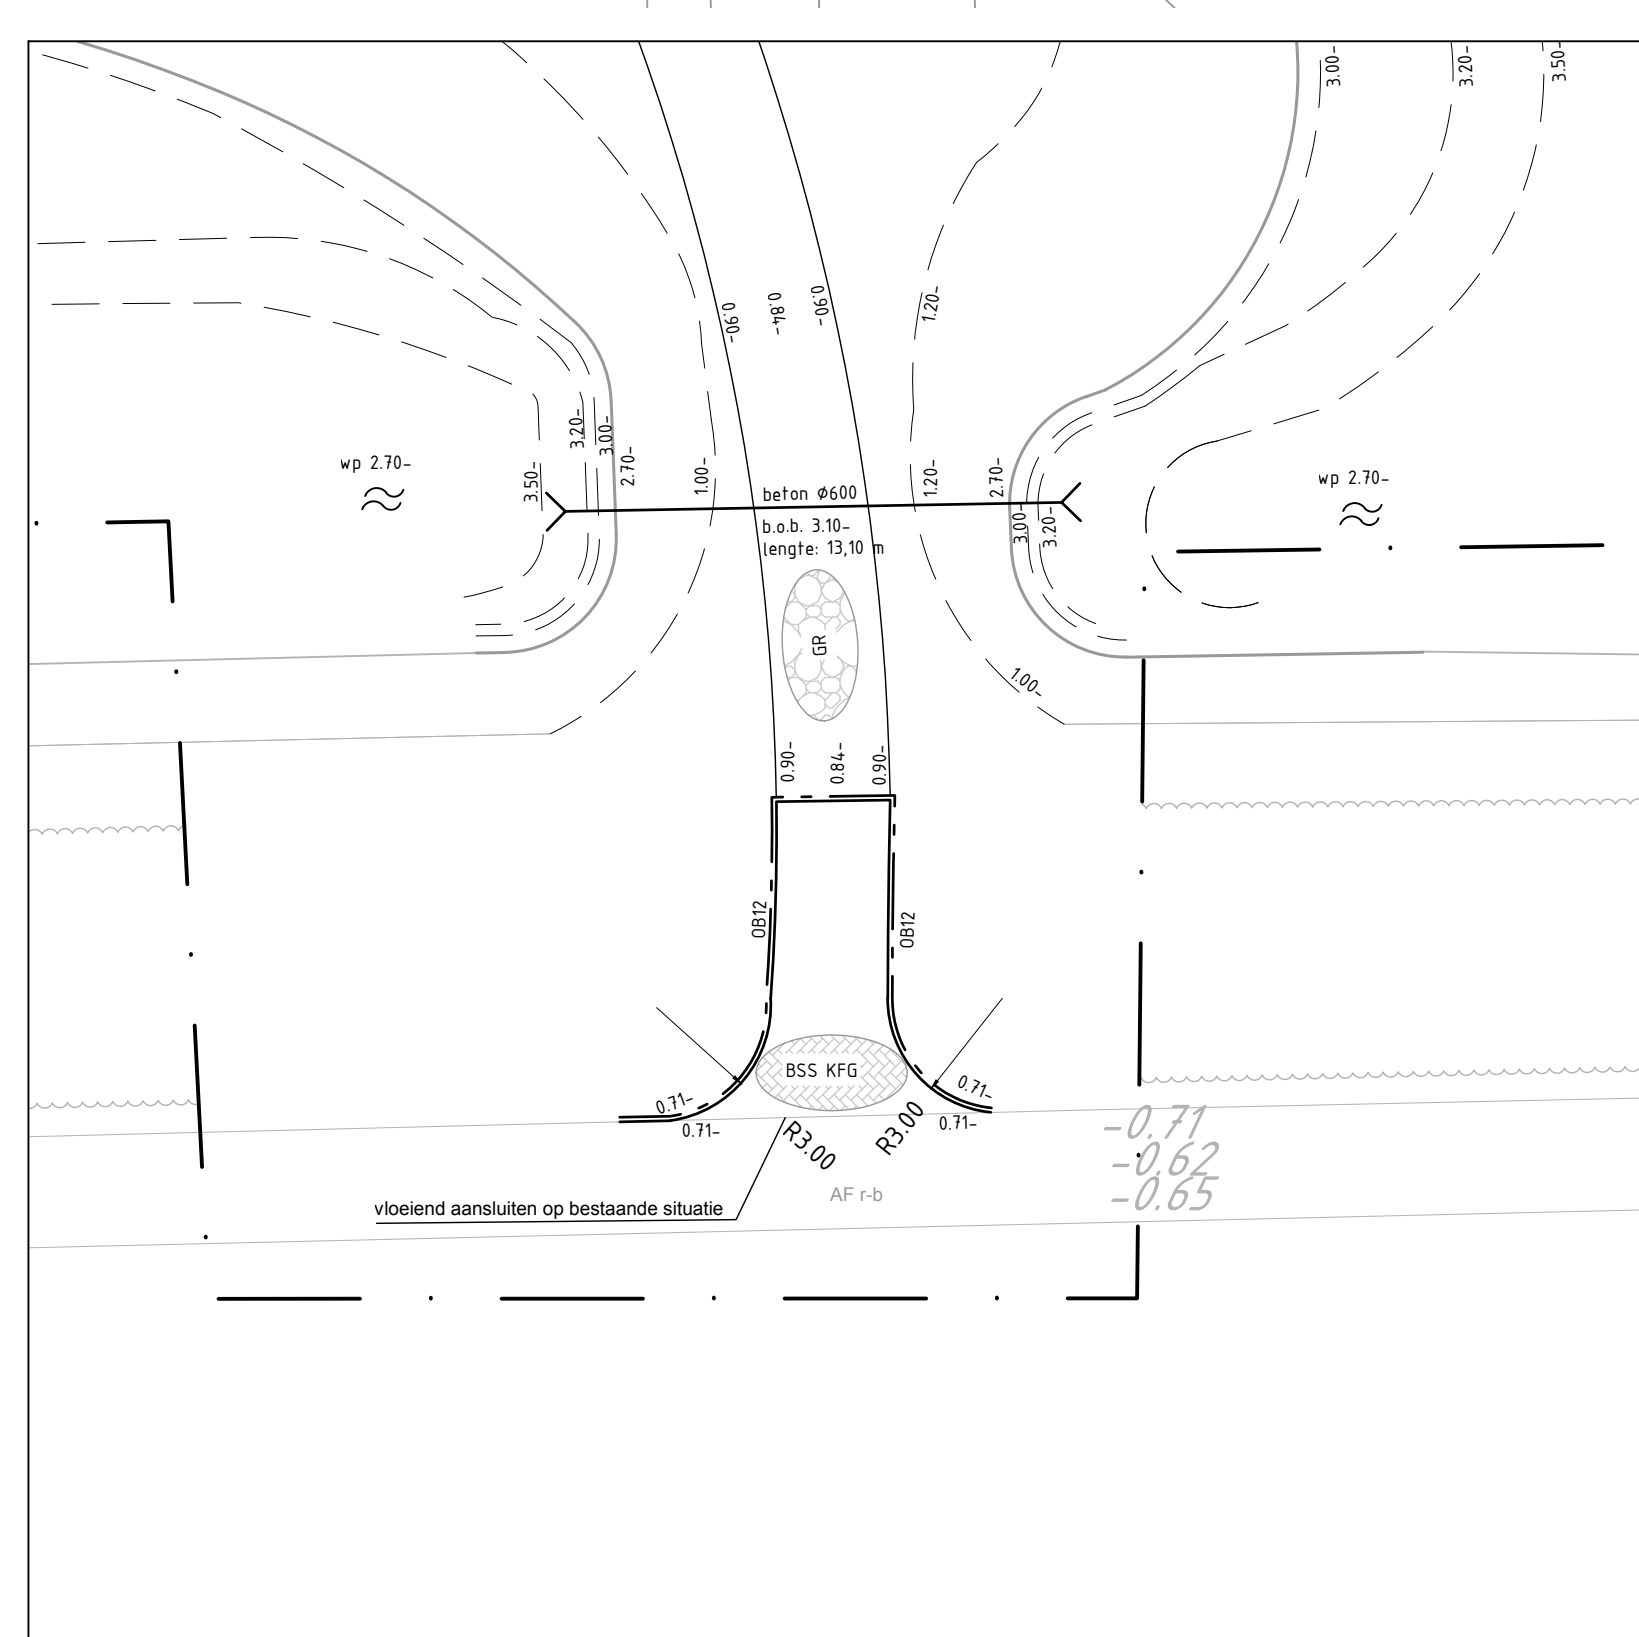


Deel D
schaal 1:200

ICOON

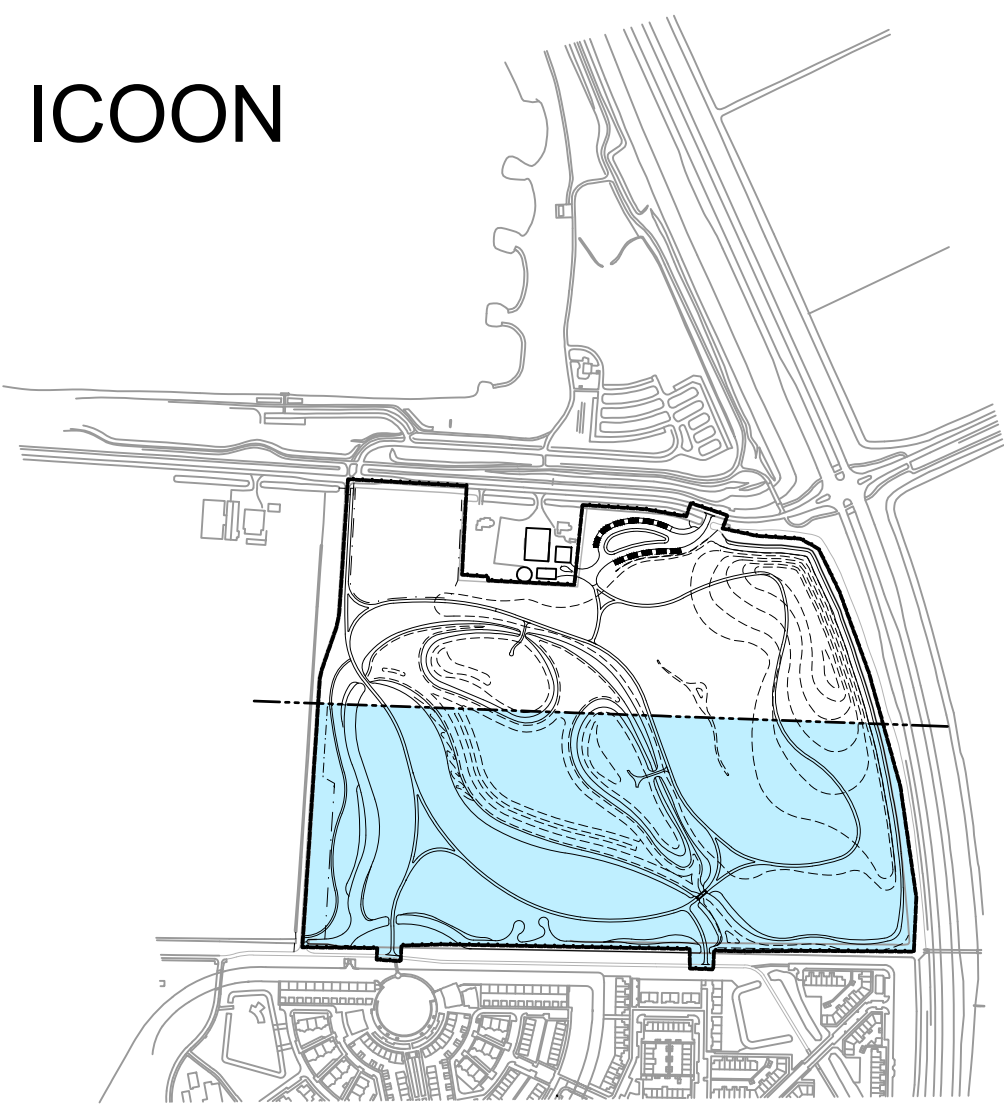

— alle hoogten in meters t.o.v. N.A.P. tenzij anders is vermeld
— alle maten in meters tenzij anders is vermeld

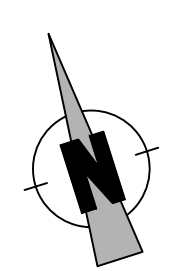

Inrichting Natuurpark Geestmerlo		projectlocatie	
opdrachtgever		Recreatieschap Geestmerambacht Koedijk	
fase		status	
Bestek		Definitief	
tek.nr. 1515.00.06.3e	el. MGT	gel. RGF	gewijzigd:
datum: 01-07-2019	afm. A0+	a. 15-07-2019	e.
sch. 1:500	blad 06	bladen 11	b. 04-09-2019
file 1515.00_ultm.dwg	d.		e.
onderwerp		Uitvoeringstekening	