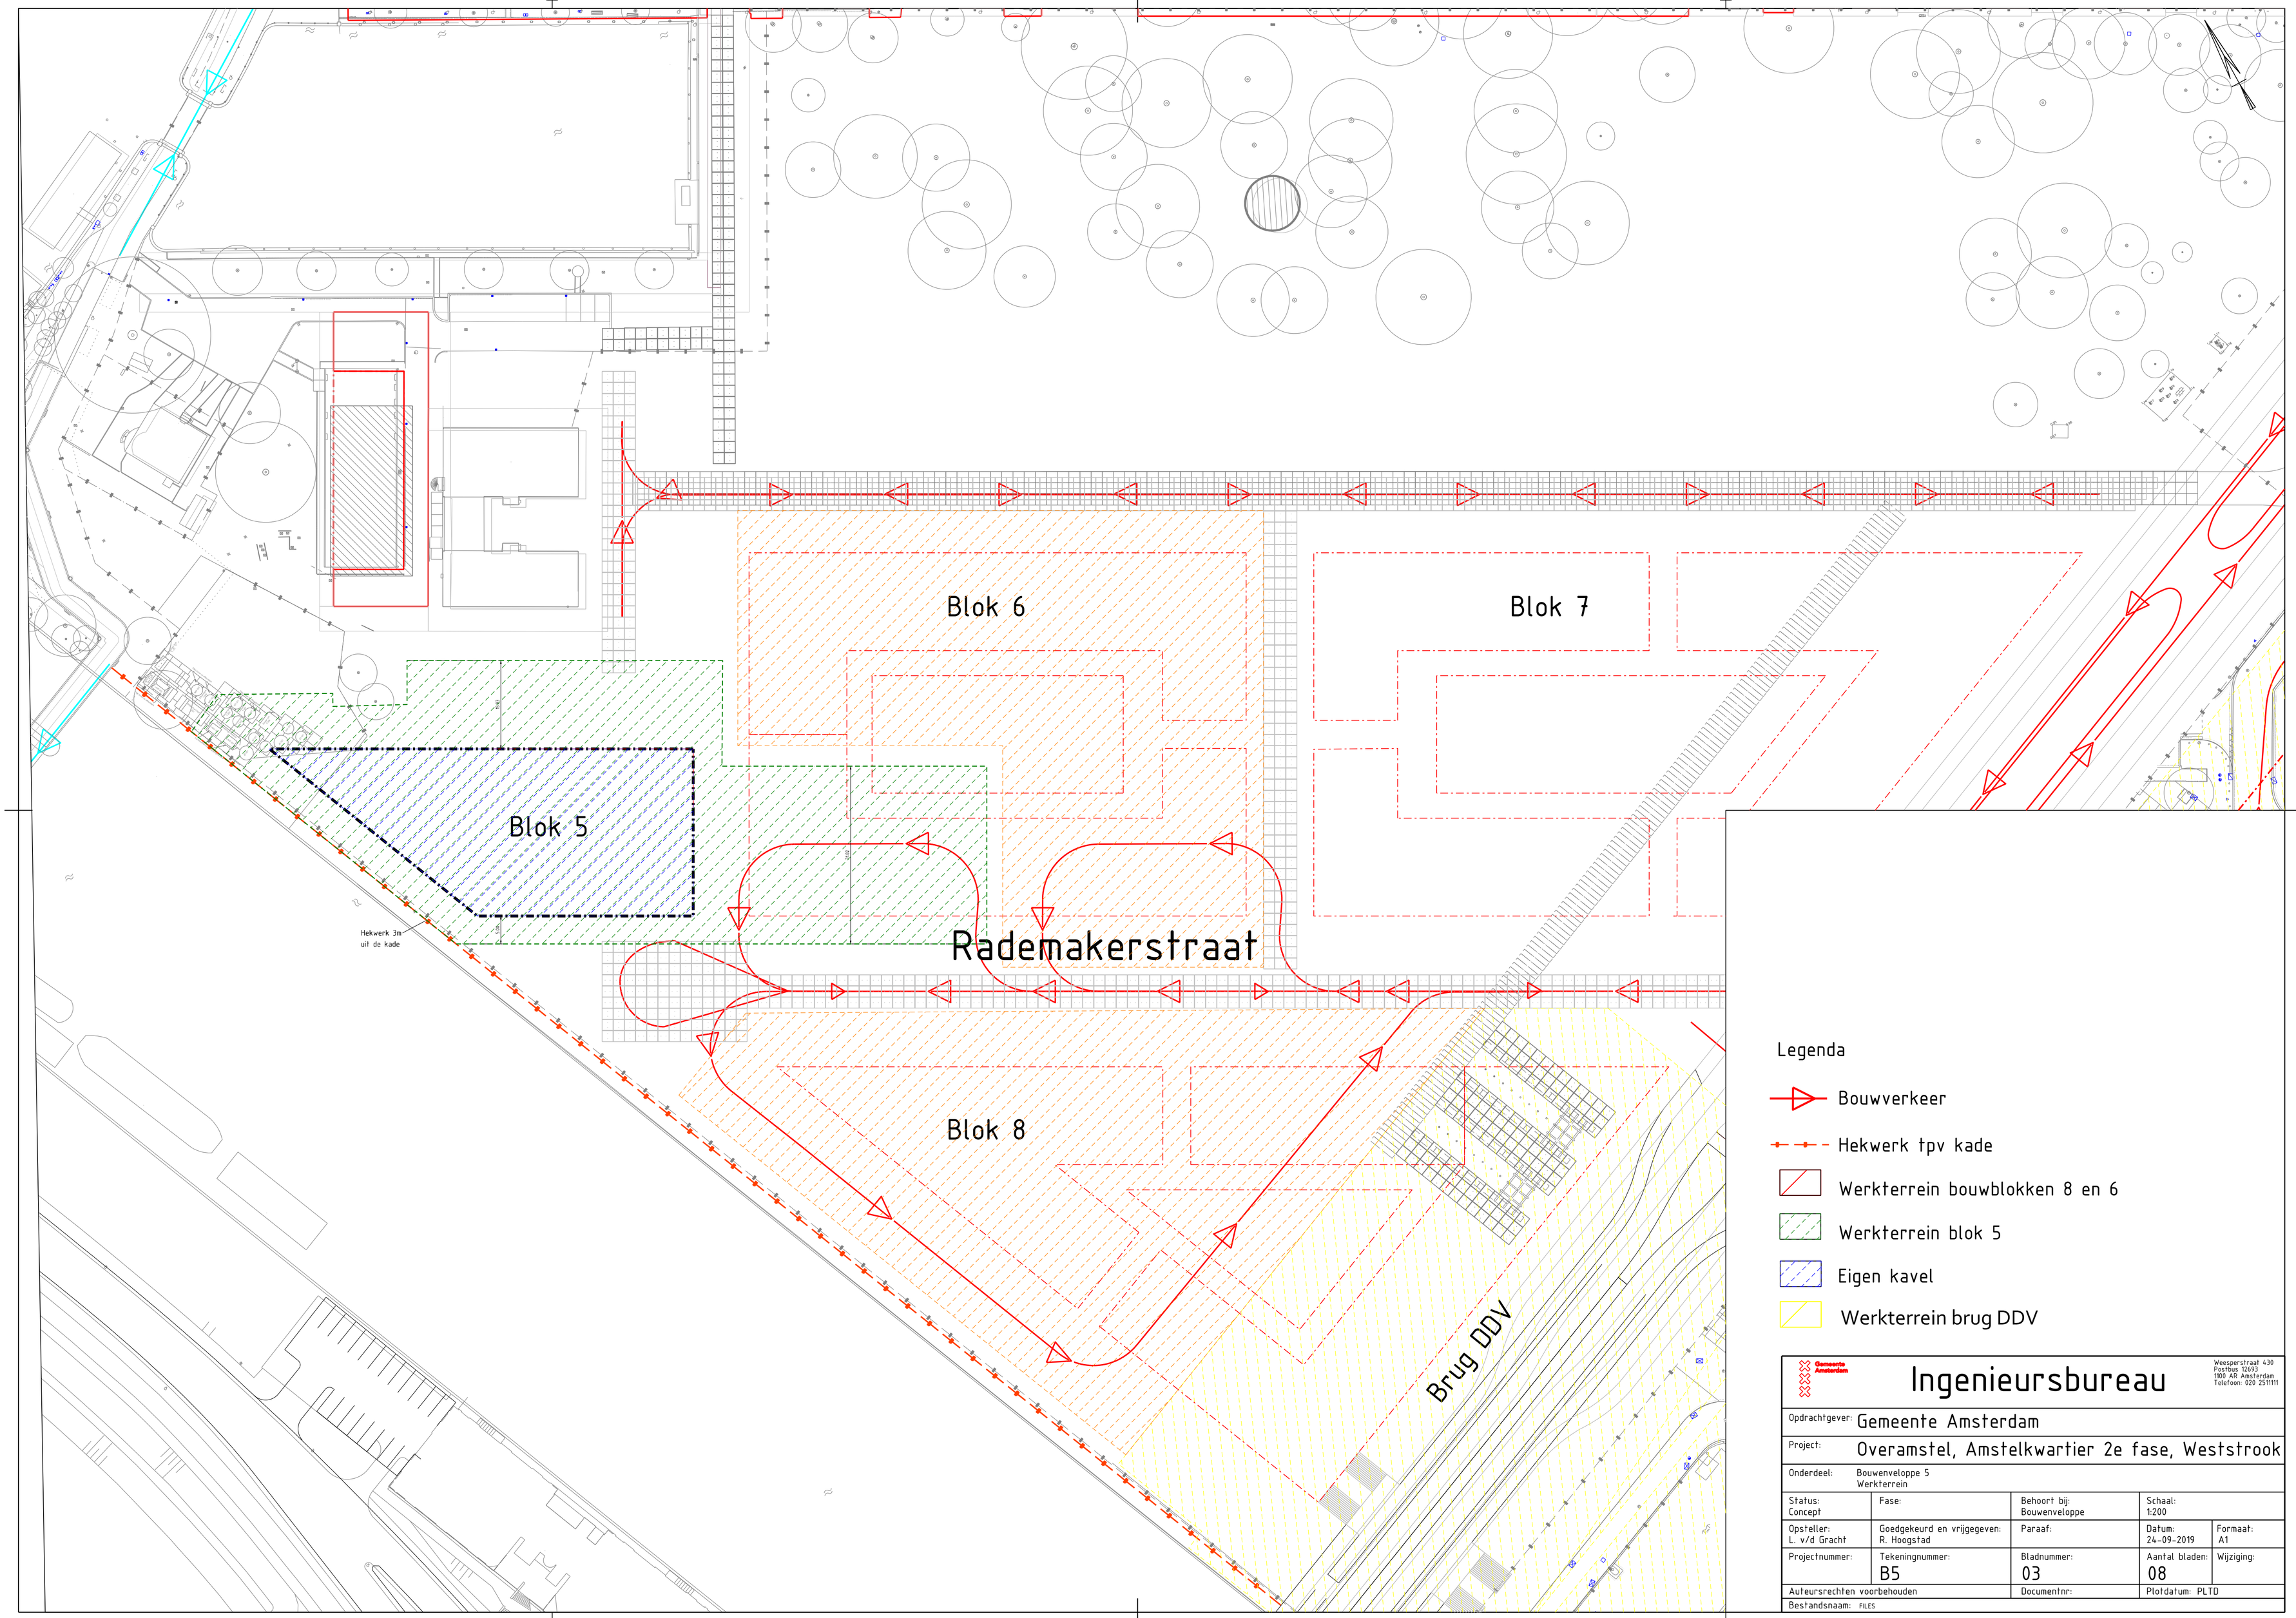

Gemeente Amsterdam

Ingenieursbureau

Weesperstraat 430
Postbus 12693
1100 AR Amsterdam
Telefoon: 020 2511111

Opdrachtgever:	Gemeente Amsterdam			
Project:	Overamstel, Amstelkwartier 2e fase, Weststrook			
Onderdeel:	Bouwenveloppe 5 Werkterrein			
Status: Concept	Fase:	Behoort bij: Bouwenveloppe	Schaal: 1:200	
Opsteller: L. v/d Gracht	Goedgekeurd en vrijgegeven: R. Hoogstad	Paraaf:	Datum: 24-09-2019	Formaat: A1
Projectnummer:	Tekeningnummer: B5	Bladnummer: 03	Aantal bladen: 08	Wijziging:
Auteursrechten voorbehouden		Documentnr:	Plotdatum: PLTD	
Bestandsnaam: FILES				