

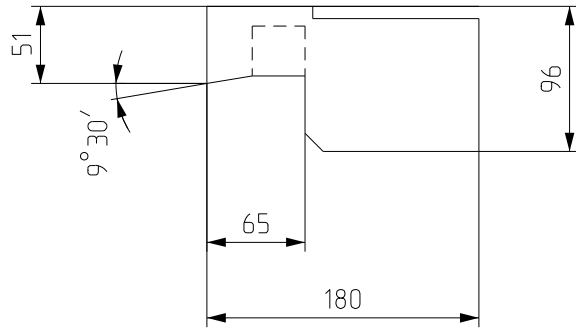
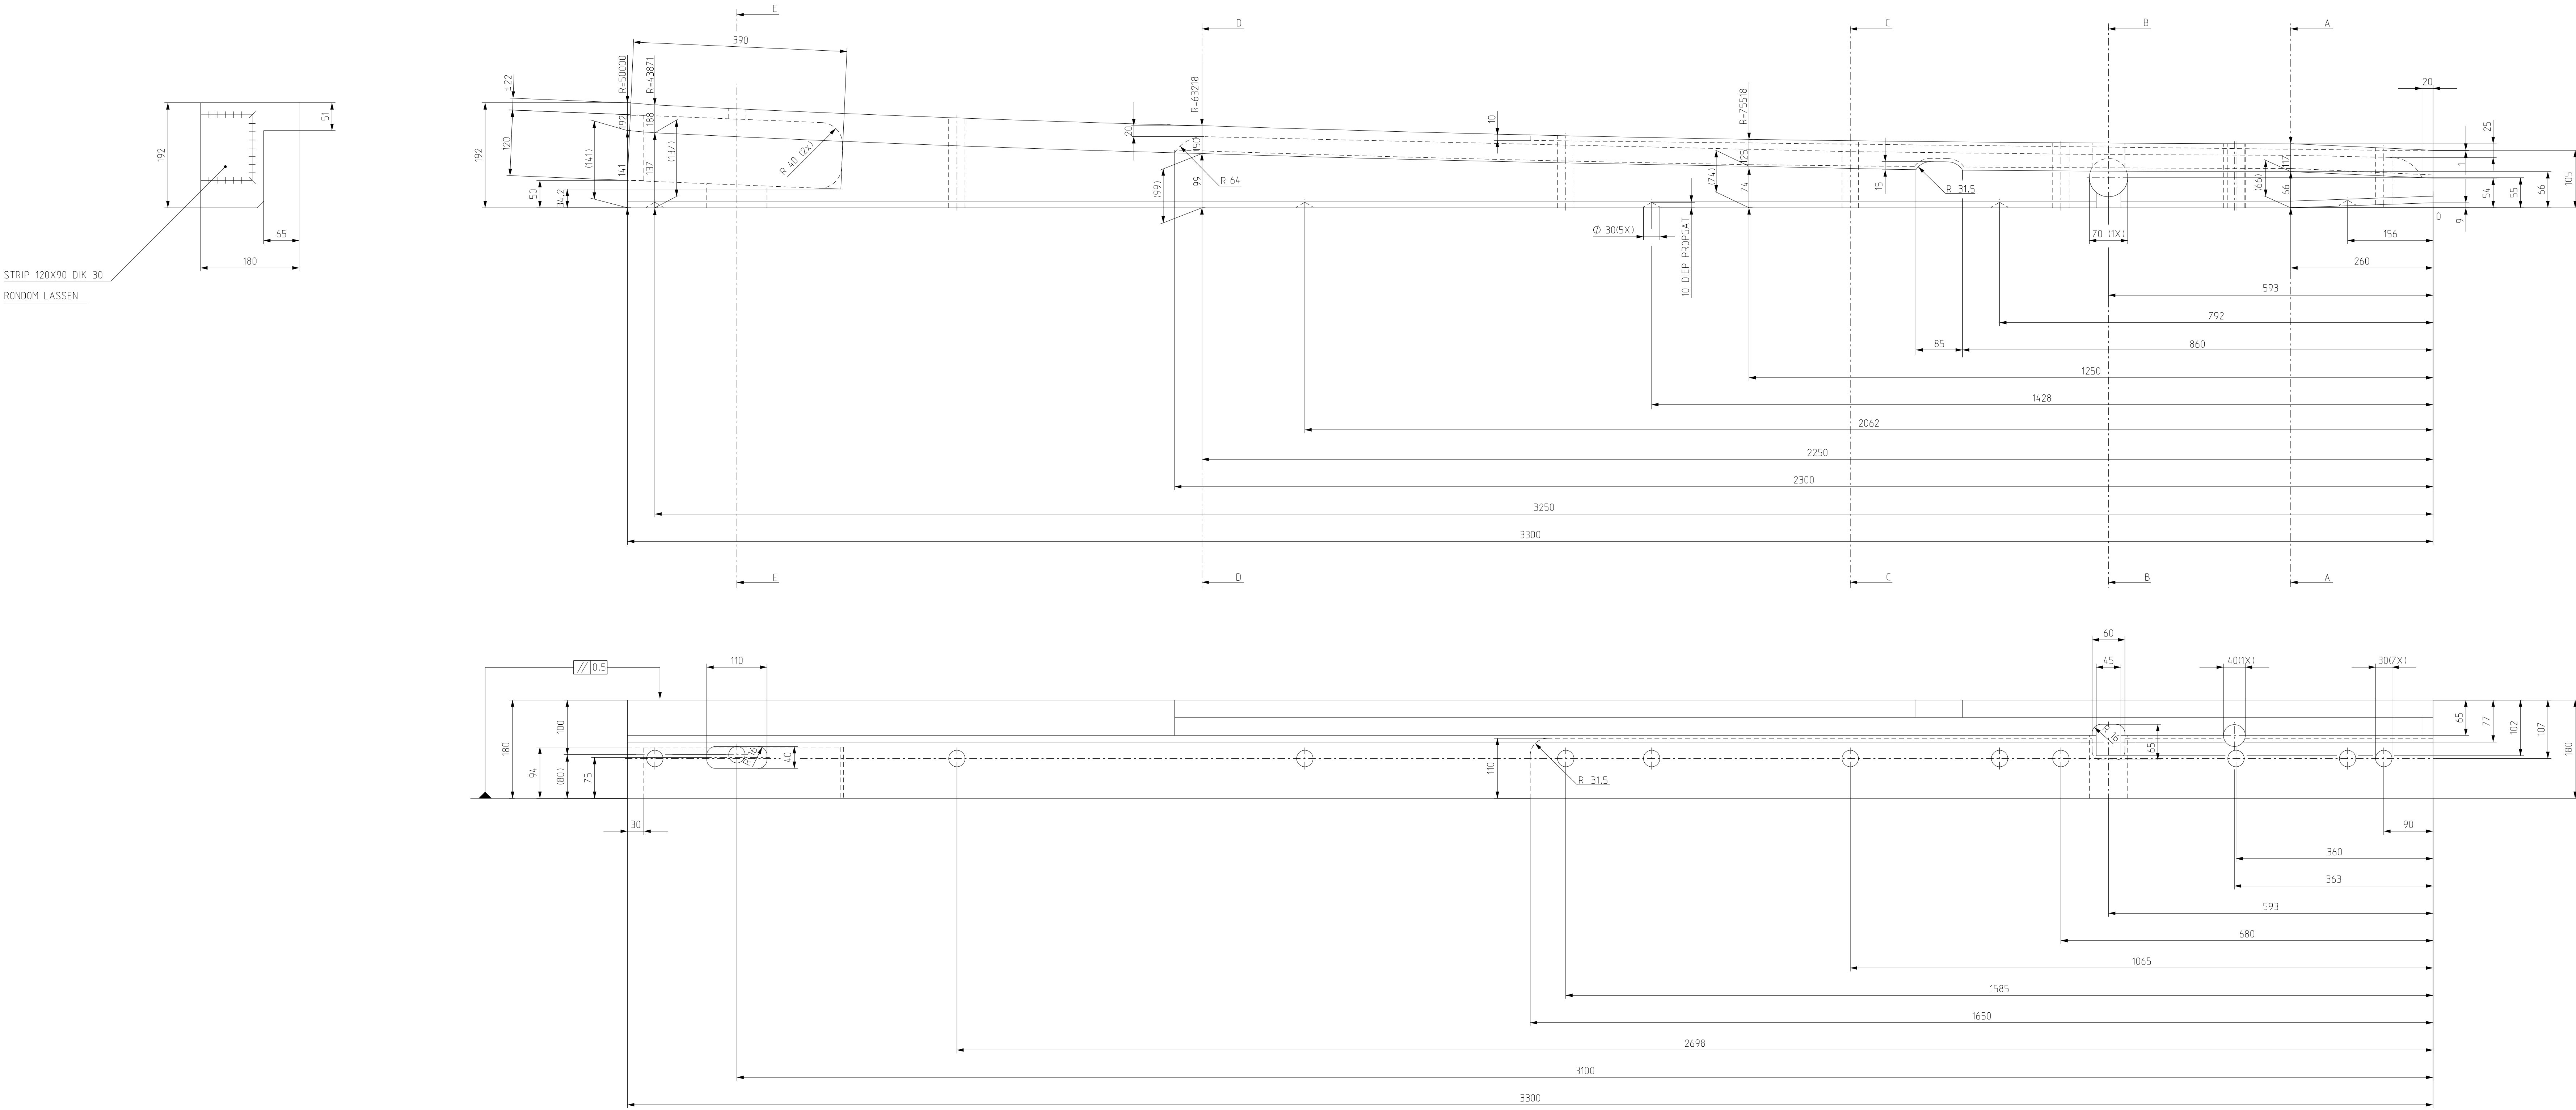


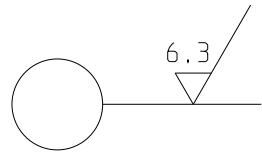


BEWERKING : AANGEGEVEN BOOGSTRALEN IN DEZE TEKENING DIENEN VLOEIEND OVER TE LOPEN

NOOT : MAAT UITGANGSMATERIAAL IS 3300X210X190


OPM : BLOKRAIL RL GETEKEND

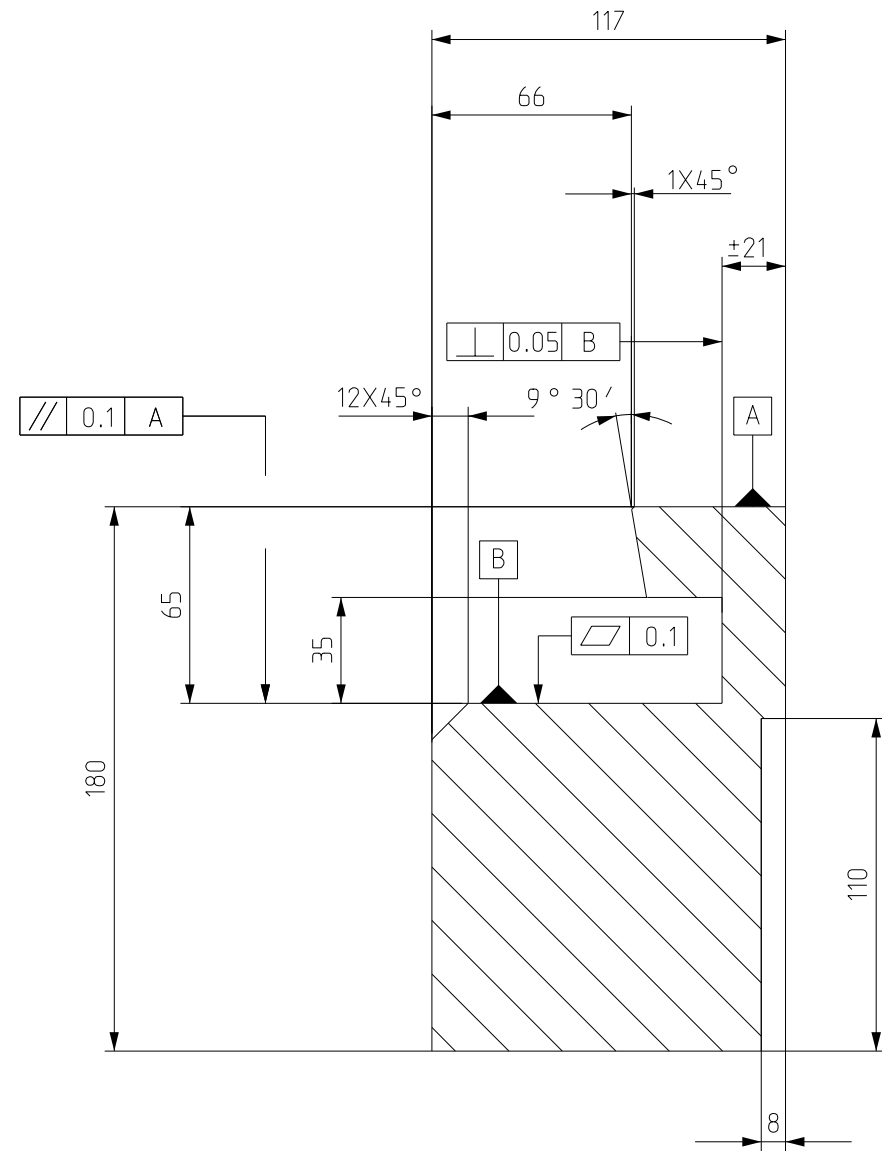


DOORSNED E A-A
SCHAAL 1:2,5

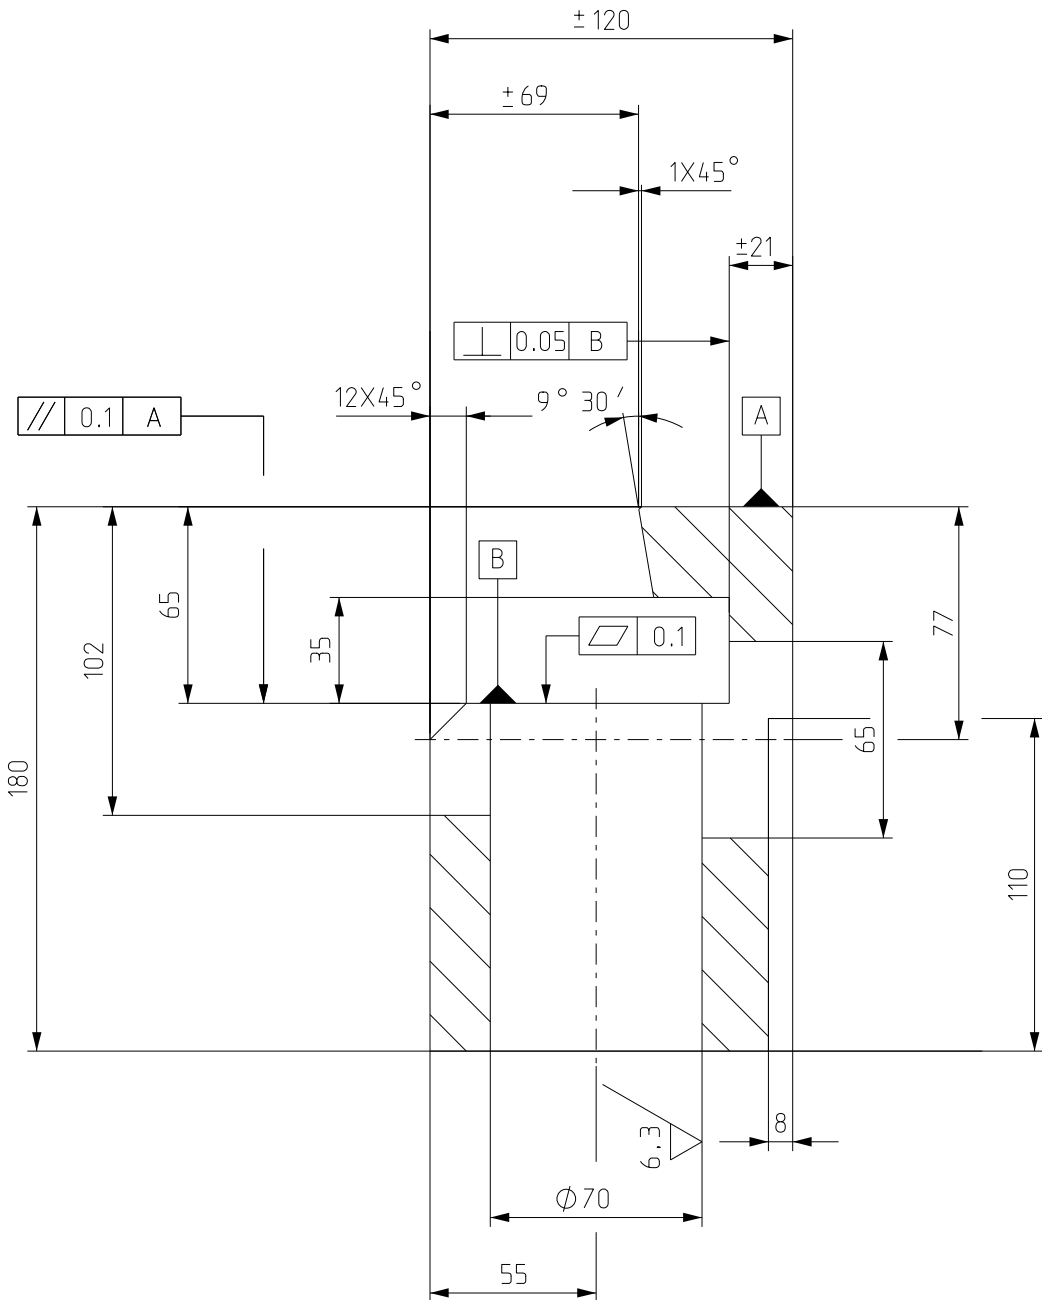


DOORSNED E B-B
SCHAAL 1:2,5

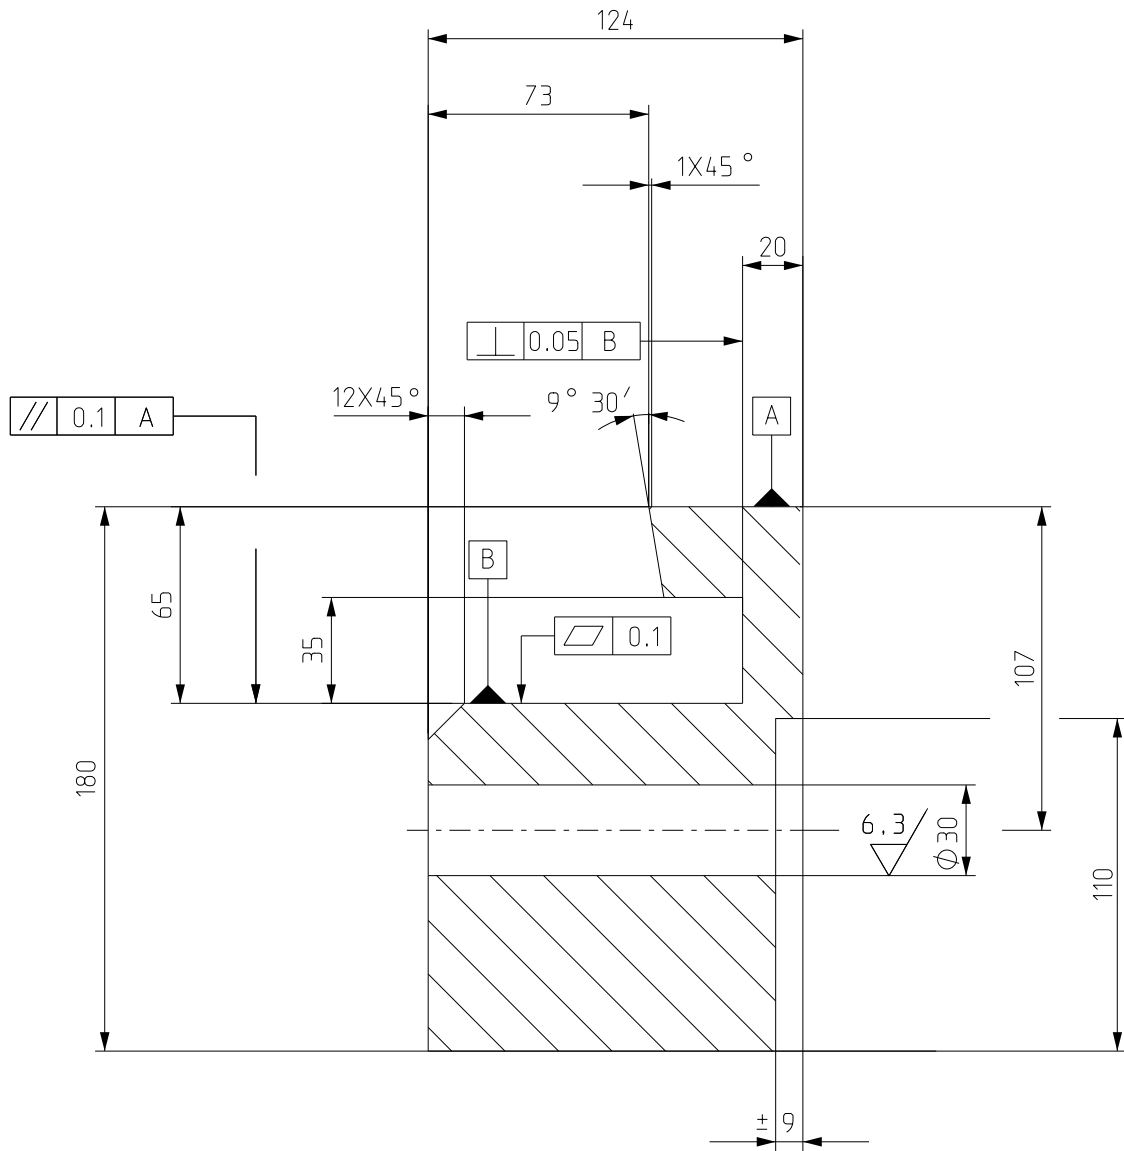

DOORSNED E C-C
SCHAAL 1:2,5

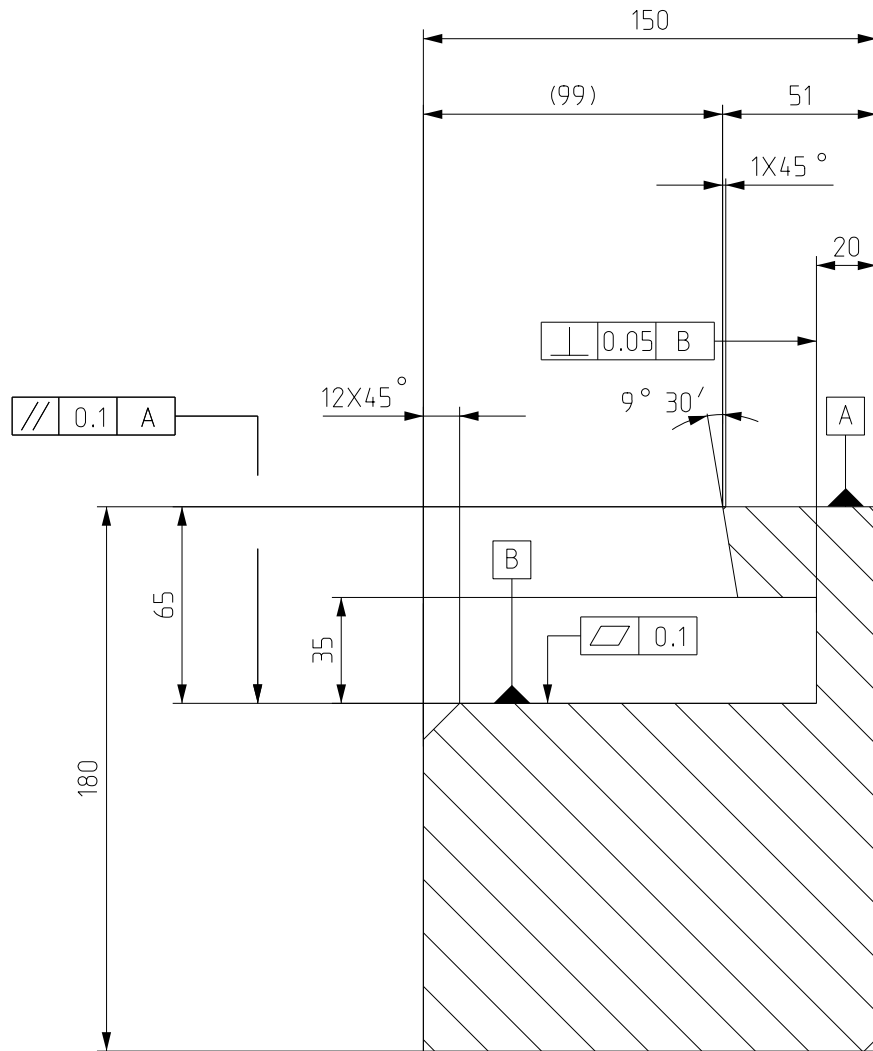

DOORSNED E D-D
SCHAAL 1:2,5

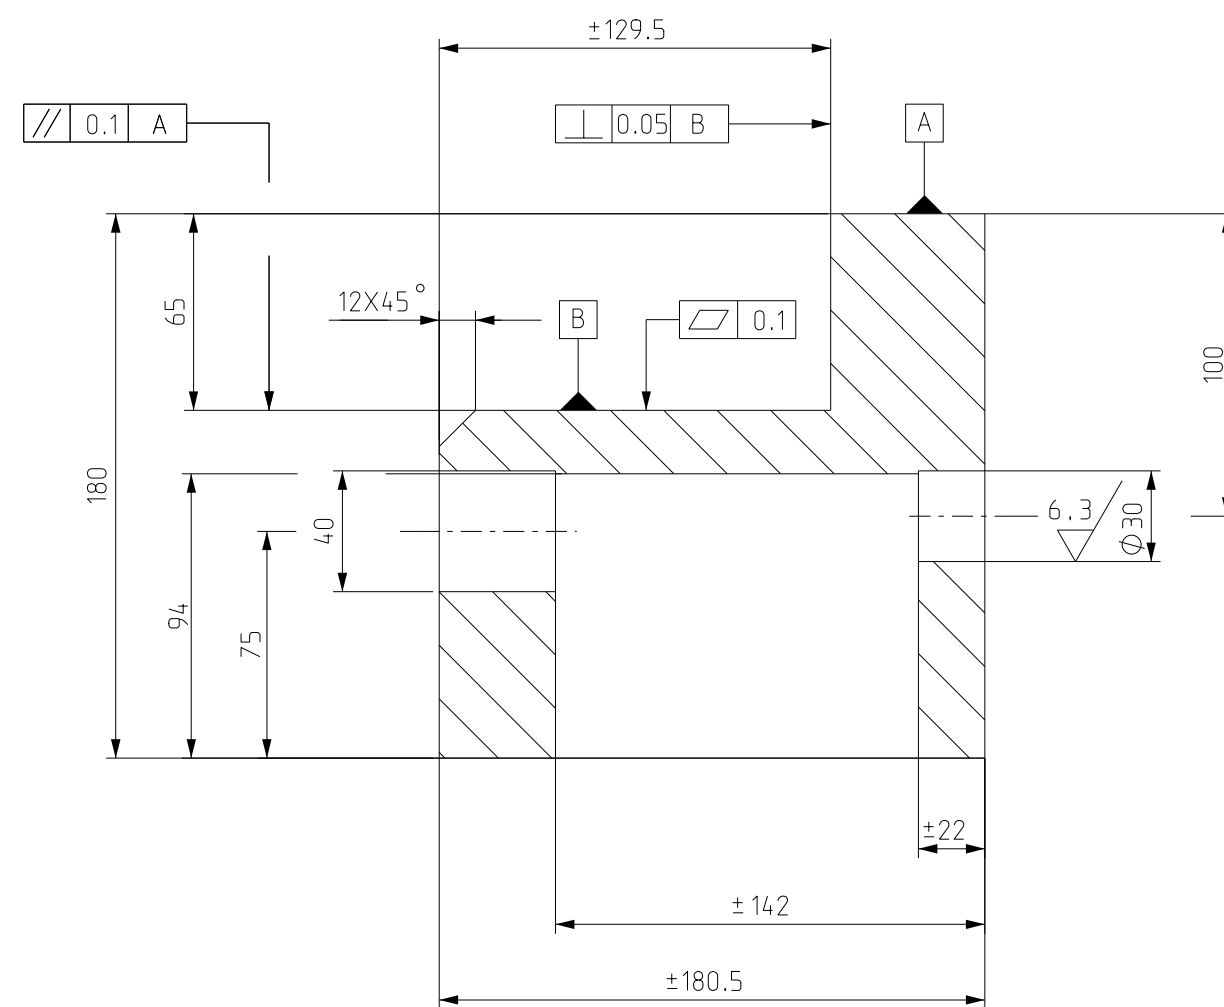

DOORSNED E E-E
SCHAAL 1:2,5

TOL INDIEN NIET AANGEGEVEN : ± 0,5 mm EN HOEKEN ± 10 °

stuk nr	aantal	Benaming	Materiaal	Opmerking
J	A.M.	16-06-16	uitsparing 20x35 verlenen van 2230 naar 2300 (NEN 3634)	
I	A.M.	24-10-14	tong uitsparing oude situatie 370-390	
H	A.M.	15-07-14	stralen anders bemaat + armgat 42x45	
G	A.M.	01-04-14	aarp baardgat R40 armgat R16 spiegel R16	
F	A.M.	19-03-14	aanpassen overal kontraktant 53-51	
E	A.M.	21-09-10	wisselaflakking internationaal LR wordt RL	
D	A.M.	02-06-04	inkassing kontrail 33-35 i.v.m tongarm	
C	A.M.	12-02-01	afschuining 10X45-12X45 i.v.m RI 60N	
B	A.M.	28-08-00	voortoleranties + bewerking bogen aangegev.	
A	A.M.	16-07-00	inkassing kontrail 30-33 i.v.m tongarm	
Wijz. get.	datum	omschrijving	tekenaar	teamleider



Sector Techniek afd Railinfrastructuur

Provincialeweg 4
1102 XT Dieren
Tel: 020-4606958
Fax: 020-4606959

Project :				
Onderdeel :	BLOKRAIL VOOR 60R2 BLOKWISSEL TYPE RL			
Project nummer :	Functie	Naam	Paraaf	Datum
10-A0-245/J	Assistent Ontwerper	A.Meurs	A-1	02-03-2000
Tekeningnummer :	Projectleider			
Schaal :	Senior Ontwerper	J.v.Straten		
Formaat :	1:5 1:2.5	Chef beheer		
	A0			Wijziging J 16-6-16



CAD DESIGN WTB10245-J