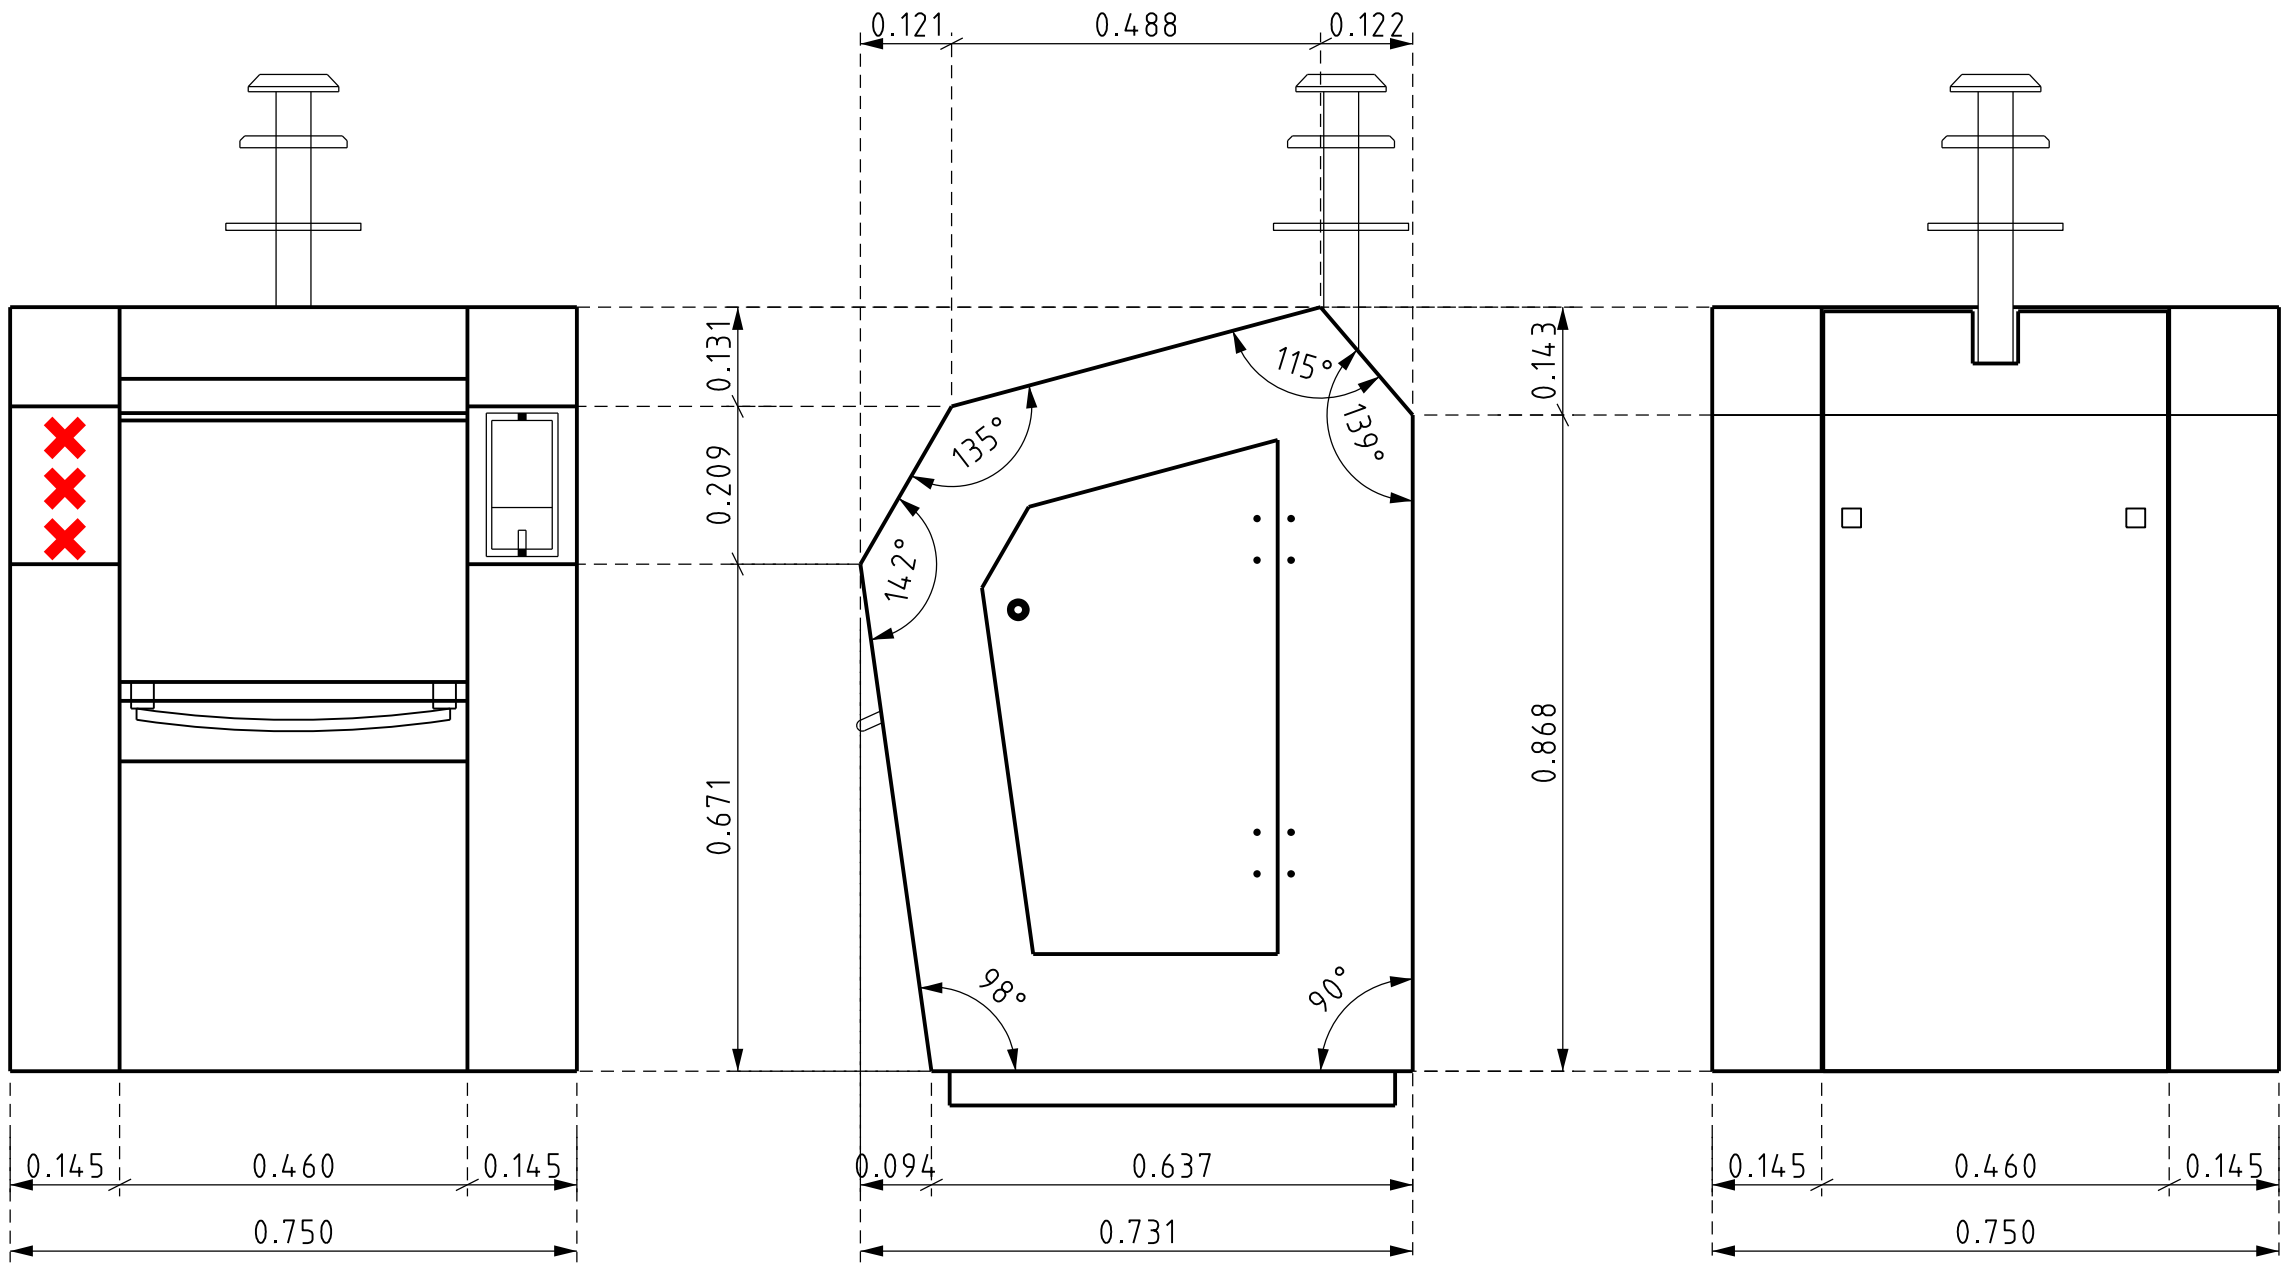


Vooraanzicht Zijaanzicht Achteraanzicht

Principe detail inwerpzuil

(Let op: maatvoering is indicatief!)