


LEGENDA	
	SCHAKELAAR (GESLOTEN)
	SCHAKELAAR (GEOPEND)
	SCHAKELAAR (GEOPEND/GESLOTEN)
	AFHANKELIJK BEDRIJFSVOERING
ONM	ONDERSTATION NIEUWE MEER
KM	koelmachine
GT	Gas turbine wkk
V	verdelers rail segment
Rk	Raikoppeling
Sp	Spare

	Gebouw VUMC	BH Beddenhuis	F Fysica
		IC-DC Imaging Center-diagnostisch centrum	HG Hoofdgebouw
		KL-W Kliniek-West	OZW Onderwijs Zorg en Welzijn
		WF West Flank	CH-O Chemie-Oost
		Poli Polikliniek	CH-W Chemie-West
		NU.VU nW universiteitsgebouw VU	PROV Provisorium . bouw NU.VU
		TR-1 Transitorium	ACTA Tandheelkunde
		MF-Z Medische Faculteit Zuid	O2 Laboratorium
		MF-N Medische Faculteit Noord	HB Hortus Botanicus

kabelcodering	
	Bestaande kabel
	Nieuw aangelegde ringkabel
	rail koppelkabels

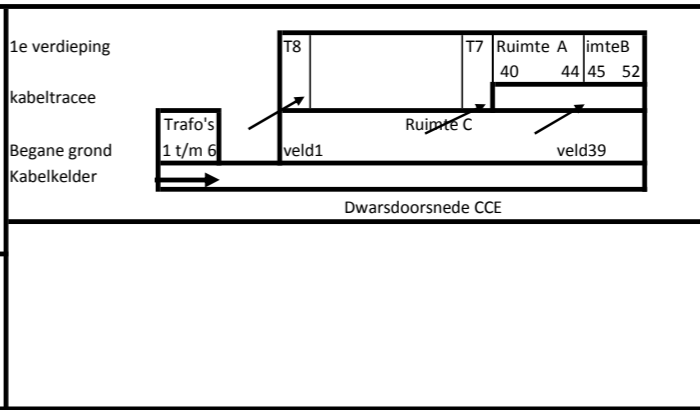

Trafo1	NUON	26
Trafo2	Ketelhuis -nooddies	27
Trafo3	Steg-Algemeen CCE	30
Trafo4	koelmachine 3	31
Trafo5	CCE algemeen	32
Trafo6	koelmachine 4	33
Trafo7	GT 1	49
Trafo8	GT 2	43
GT1		50
GT2		42
Trafo's 800 kVA		Veld