


Algemene Details Wegconstructies

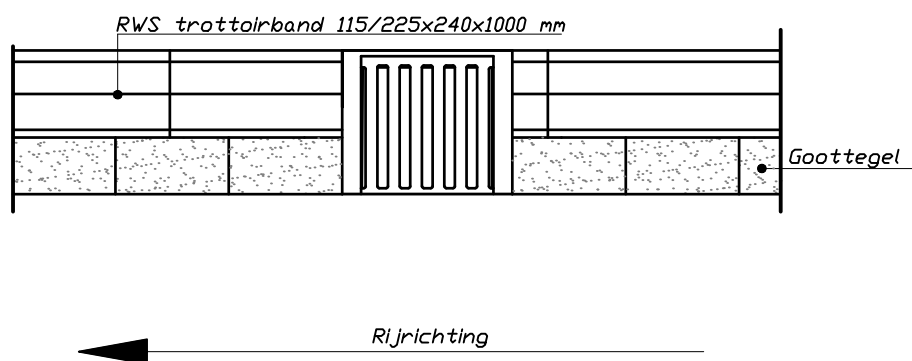

Straatkolk 2-delig: beton/gietijzer, type RWS / STC 380 x 450 x 1000
Afmeting uitwendig 1000 mm, sponningverbinding, holrooster en achteraan-
sluiting $\varnothing 125$ mm.
Kolken in dwars- en langshelling stellen.

OPMERKINGEN: Maten in mili meters tenzij anders vermeld

REV	REVISIE OMSCHRIJVING			DATUM	VER.
NO:		SCHAAL:	BLAD:	GETEKEND:	DATUM: AKKOORD:
CTN-19-025		1:20	1/1	SHU	06-06-2019
		AFDELING OPENBARE RUIMTE		Reconstructie Rembrandtstraat	
		Team Civiele Techniek		Detail tekening straatkolk RWS STC-100/2	