


Detail Wegconstructie wegvakken

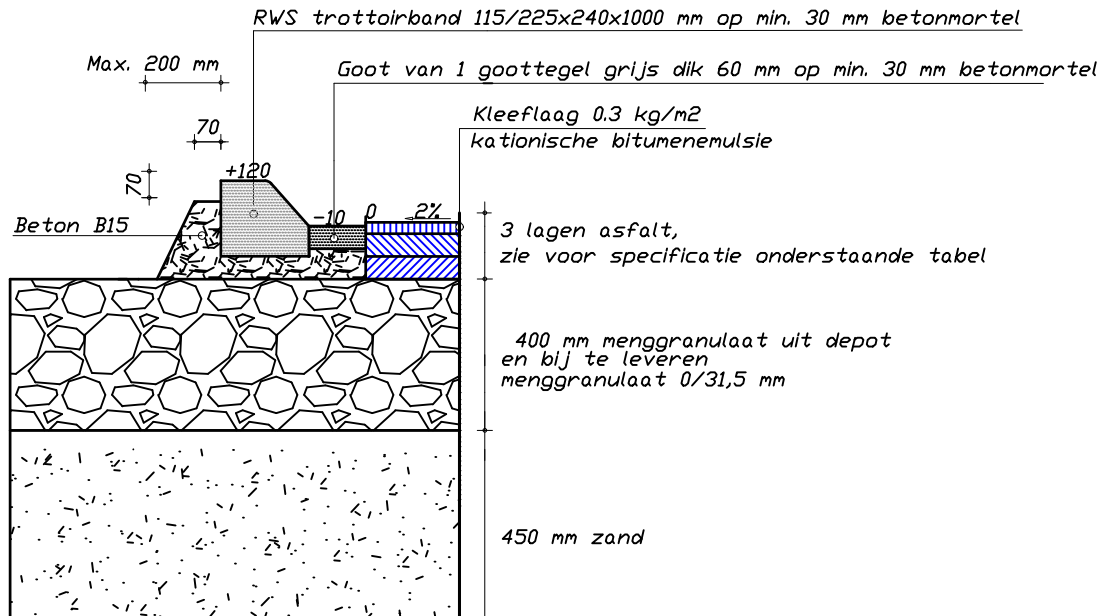

Constructie	
Asfaltconstructie	30 mm S.M.A.-NL 8a
	60 mm AC 22 bind
	70 mm AC 22 base
Fundering	400 mm menggranulaat en bij te leveren menggr. 0 / 31,5 mm
	450 mm zand

OPMERKINGEN: Maten in millimeters tenzij anders vermeld

REV	REVISIE OMSCHRIJVING			DATUM	VER.
NO:	SCHAAL:	BLAD:	GETEKEND:	DATUM:	AKKOORD:
CTN-19-027	1:20	1/1	SHU	06-06-2019	
	AFDELING OPENBARE RUIMTE		Reconstructie Rembrandtstraat		
	Team Civiele Techniek		Detail tekening wegconstructie wegvakken		