


- Legenda**
- = Werkgrens
 - = Verwijderen RWS-band
 - = Verwijderen geleide band
 - = Verwijderen trottoirband
 - = Verwijderen opstulpband 150x250 mm
 - = Verwijderen opstulpband 100x200 mm
 - = Verwijderen gootlegel/streklag
 - = Verwijderen molgoot bss 0Kf, 5 streklagen
 - = Verwijderen materiaal scheiding
 - = Verwijderen haag
 - = Verwijderen zaaglijn asfalt
 - = Verwijderen natuursteen keien
 - = Verwijderen asfaltverharding
 - = Verwijderen betonlegels 300x300 mm
 - = Verwijderen straatbakstenen
 - = Verwijderen betonstraatstenen
 - = Verwijderen frezen/maaien gras
 - = Verwijderen roeien struiken
 - = Verwijderen verkeersbord
 - = Verwijderen amwb -bord
 - = Verwijderen lichtmast door denden
 - = Verwijderen bempaal
 - = Verwijderen paal
 - = Verwijderen afvalbak
 - = Verwijderen kdk
 - = Verwijderen boom
 - = Ipv inrit +/- 1 meter herstraten

Opmerking
 Maten in meters en hoogtematen t.o.v. NAP, tenzij anders aangegeven

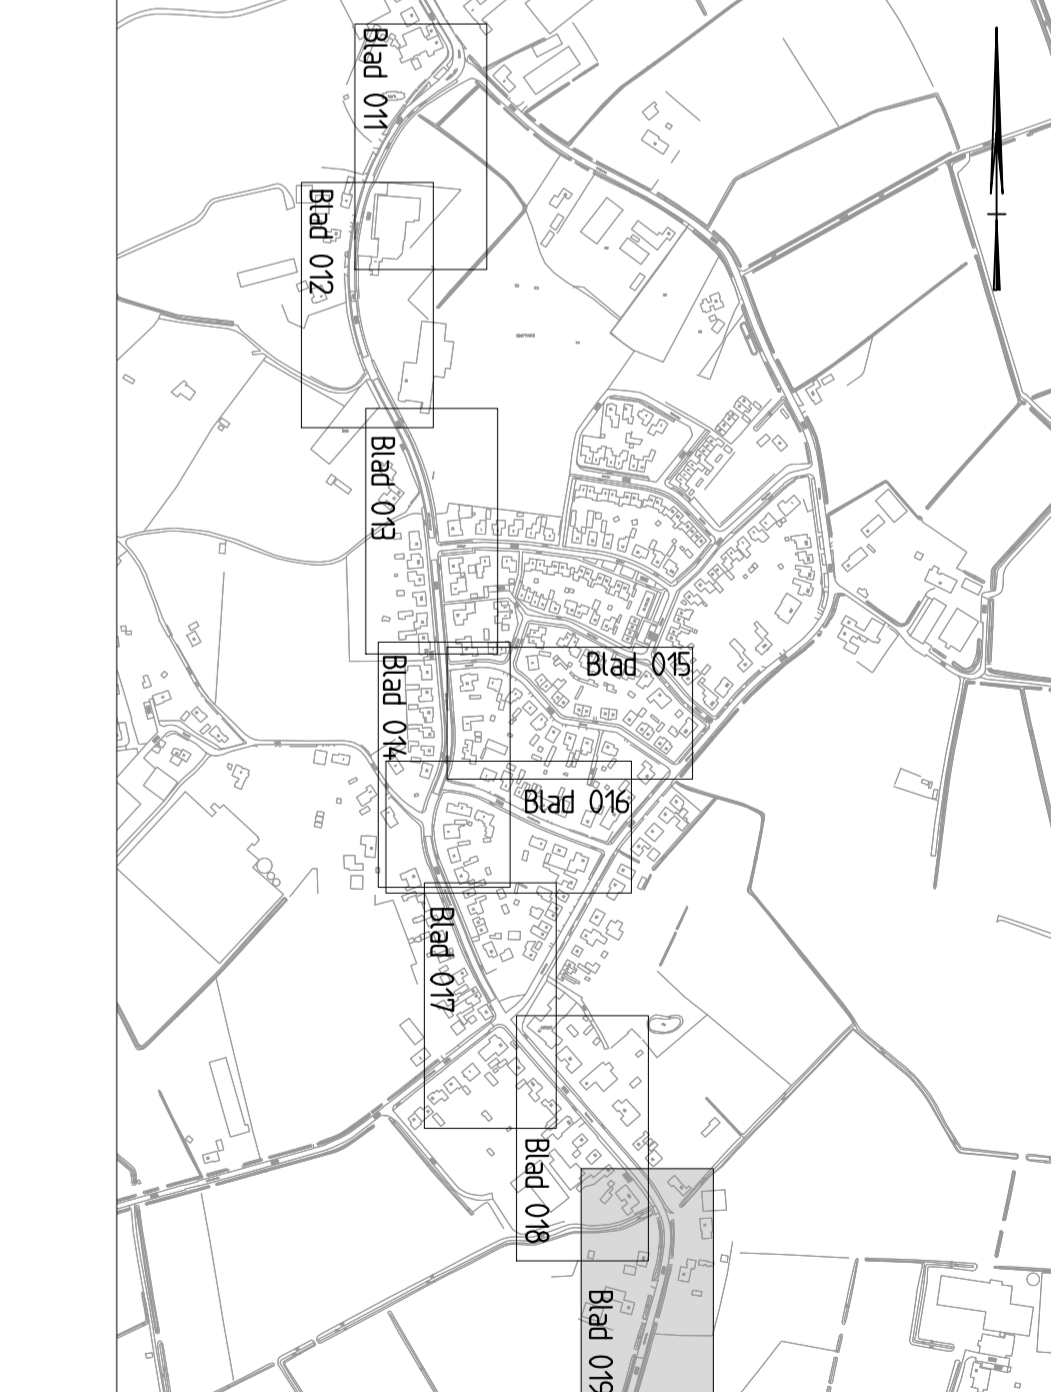

Projectnummer	MR102904	Gemeente Alphen Chaam
Identificatiecode	T32-NKI-AU-1300085	
Versie	Z.0	
Versiedatum	18-04-2013	
Documentstatus	Vrijgegeven	Herinrichting Galderseweg-St. Jacobsstraat
Formaat	A2 x 3	Bestek
Schaal	1:200	Opbreektkening
Tekenaar	Broekman, J	Blad 9/9
Bestelnnummer		
Projectleider	Hendrix, M	
Vrijgegeven		MR102904, RZO, BE, OPBR, 059