


Legenda

- | | | |
|-----------------------------|-----------------------|---------------------------------|
| Plangrens | Dempen watergang | Aanbrengen stuw |
| Kadastrale grenzen | Verondiepen watergang | Verwijderen stuw |
| Aanbrengen kade | Dempen sloot/greppel | Handhaven stuw |
| Aanbrengen veen in kade | Aanbrengen duiker | Aanbrengen draadpoort op kade |
| Huidige afwateringsrichting | Verwijderen duiker | Aanbrengen stalen poort op kade |
| Nieuwe afwateringsrichting | Handhaven duiker | Aanbrengen grond aan kade |
| Bestaande leggerwatergang | Aanbrengen gemaal | Aanbrengen grondaanbrengen |
| Aanbrengen watergang | Handhaven gemaal | Verwijderen grondaanbrengen |
| Verruimen watergang | Handhaven aanbrengen | Bodem 500mm ontgraven |

- | | |
|---|---|
| Aanbrengen benodigd met 300mm zand in zandbed | Locatie dassenburch |
| Locatie voorde met damwand en schotbalkstuw | Plaatselijke verhoging |
| Locatie voorde met damwand en vaste overlaat | Locatie voorde met kantelstuw |
| Locatie voorde met kantelstuw | Het gehele projectgebied betreft zoekgebied t.b.v. denpen / aflichten watergangen |

1	Maat 1	K. Wilms	M. Oosterlaan	B. Smid	22-05-2019
2	Definitief Besluit	S. Tansel	M. Oosterlaan	D. Dams	19-04-2019
3	Definitief Uitvoering	S. de Vries	M. Oosterlaan	D. Dams	22-05-2019
4	Definitief Uitvoering	S. de Vries	M. Oosterlaan	D. Dams	22-05-2019
opdrachtgever					
Waterschap Aa en Maas/ Provincie Noord-Brabant					
project					
Gebiedsrichting Deurnsche Peel/ Leegveld					
aanpak					
Waterhuishouding Zuid					
documentatie					
Concept					
documentversie					
2					
formaat					
A0					
schaal					
1:5000					
toepassing					
bestek					
blad					
van 1					
tot 2					
documentnummer					
BF8519-B0-103					

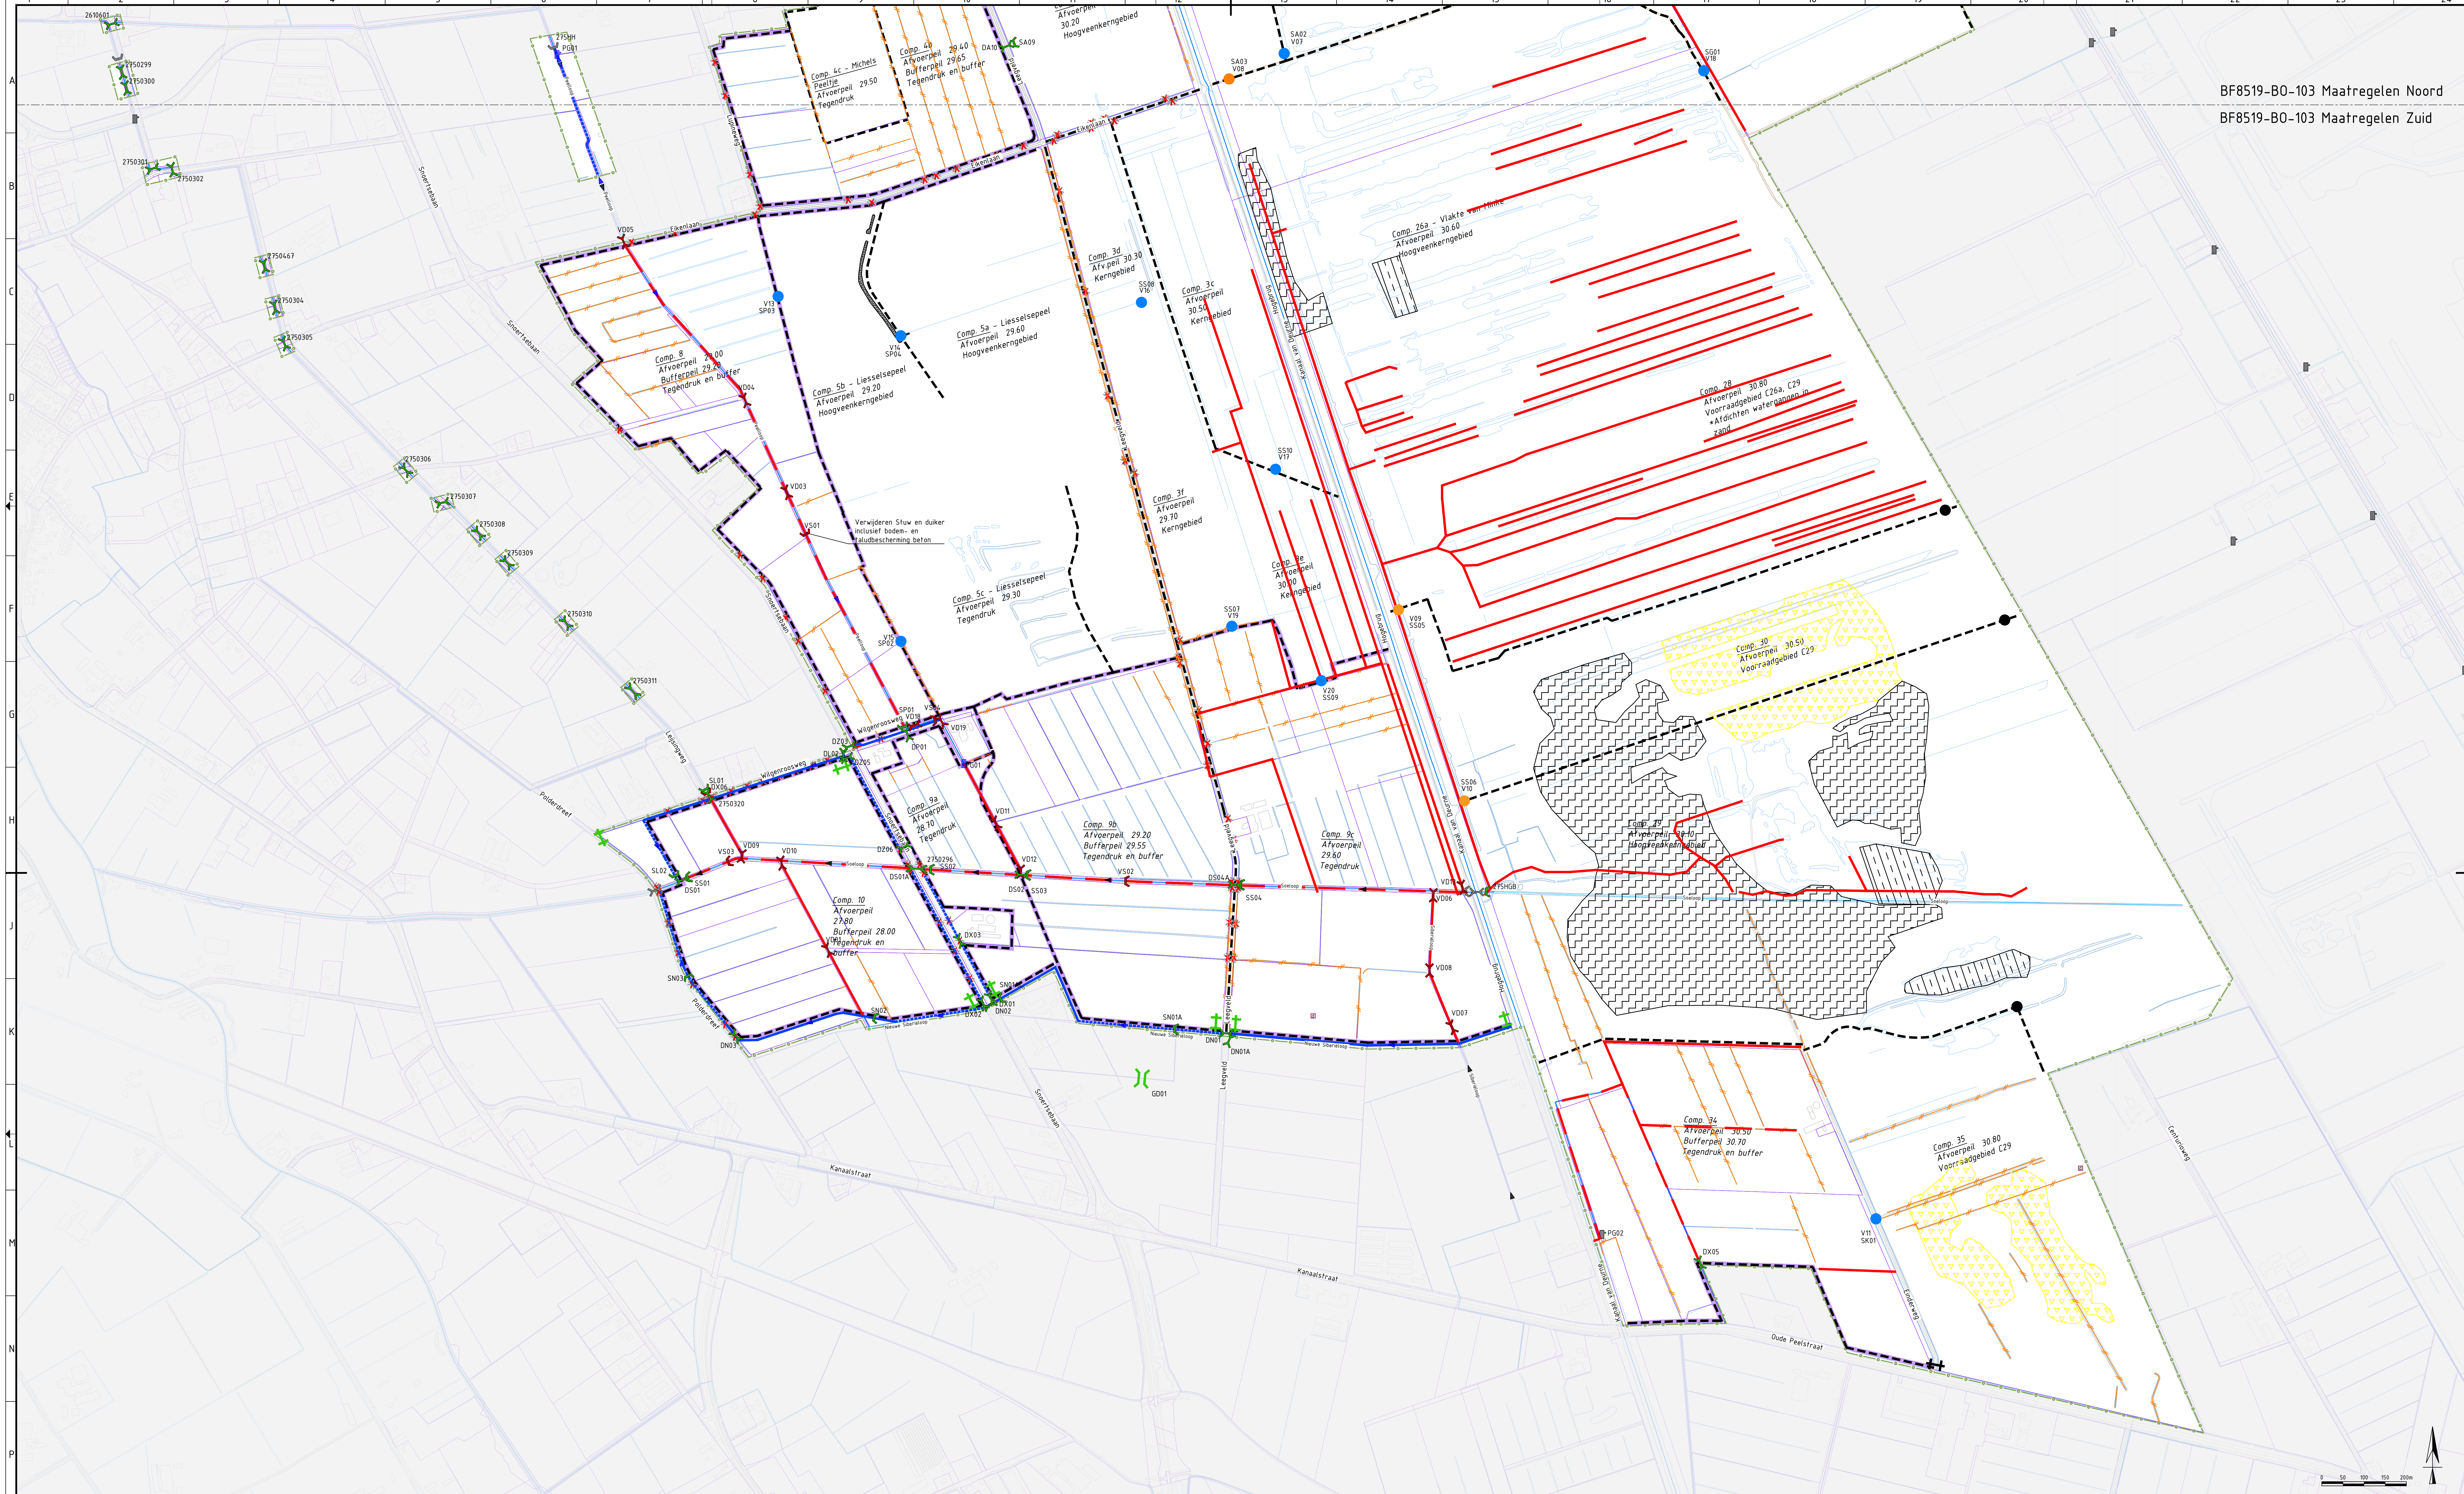