


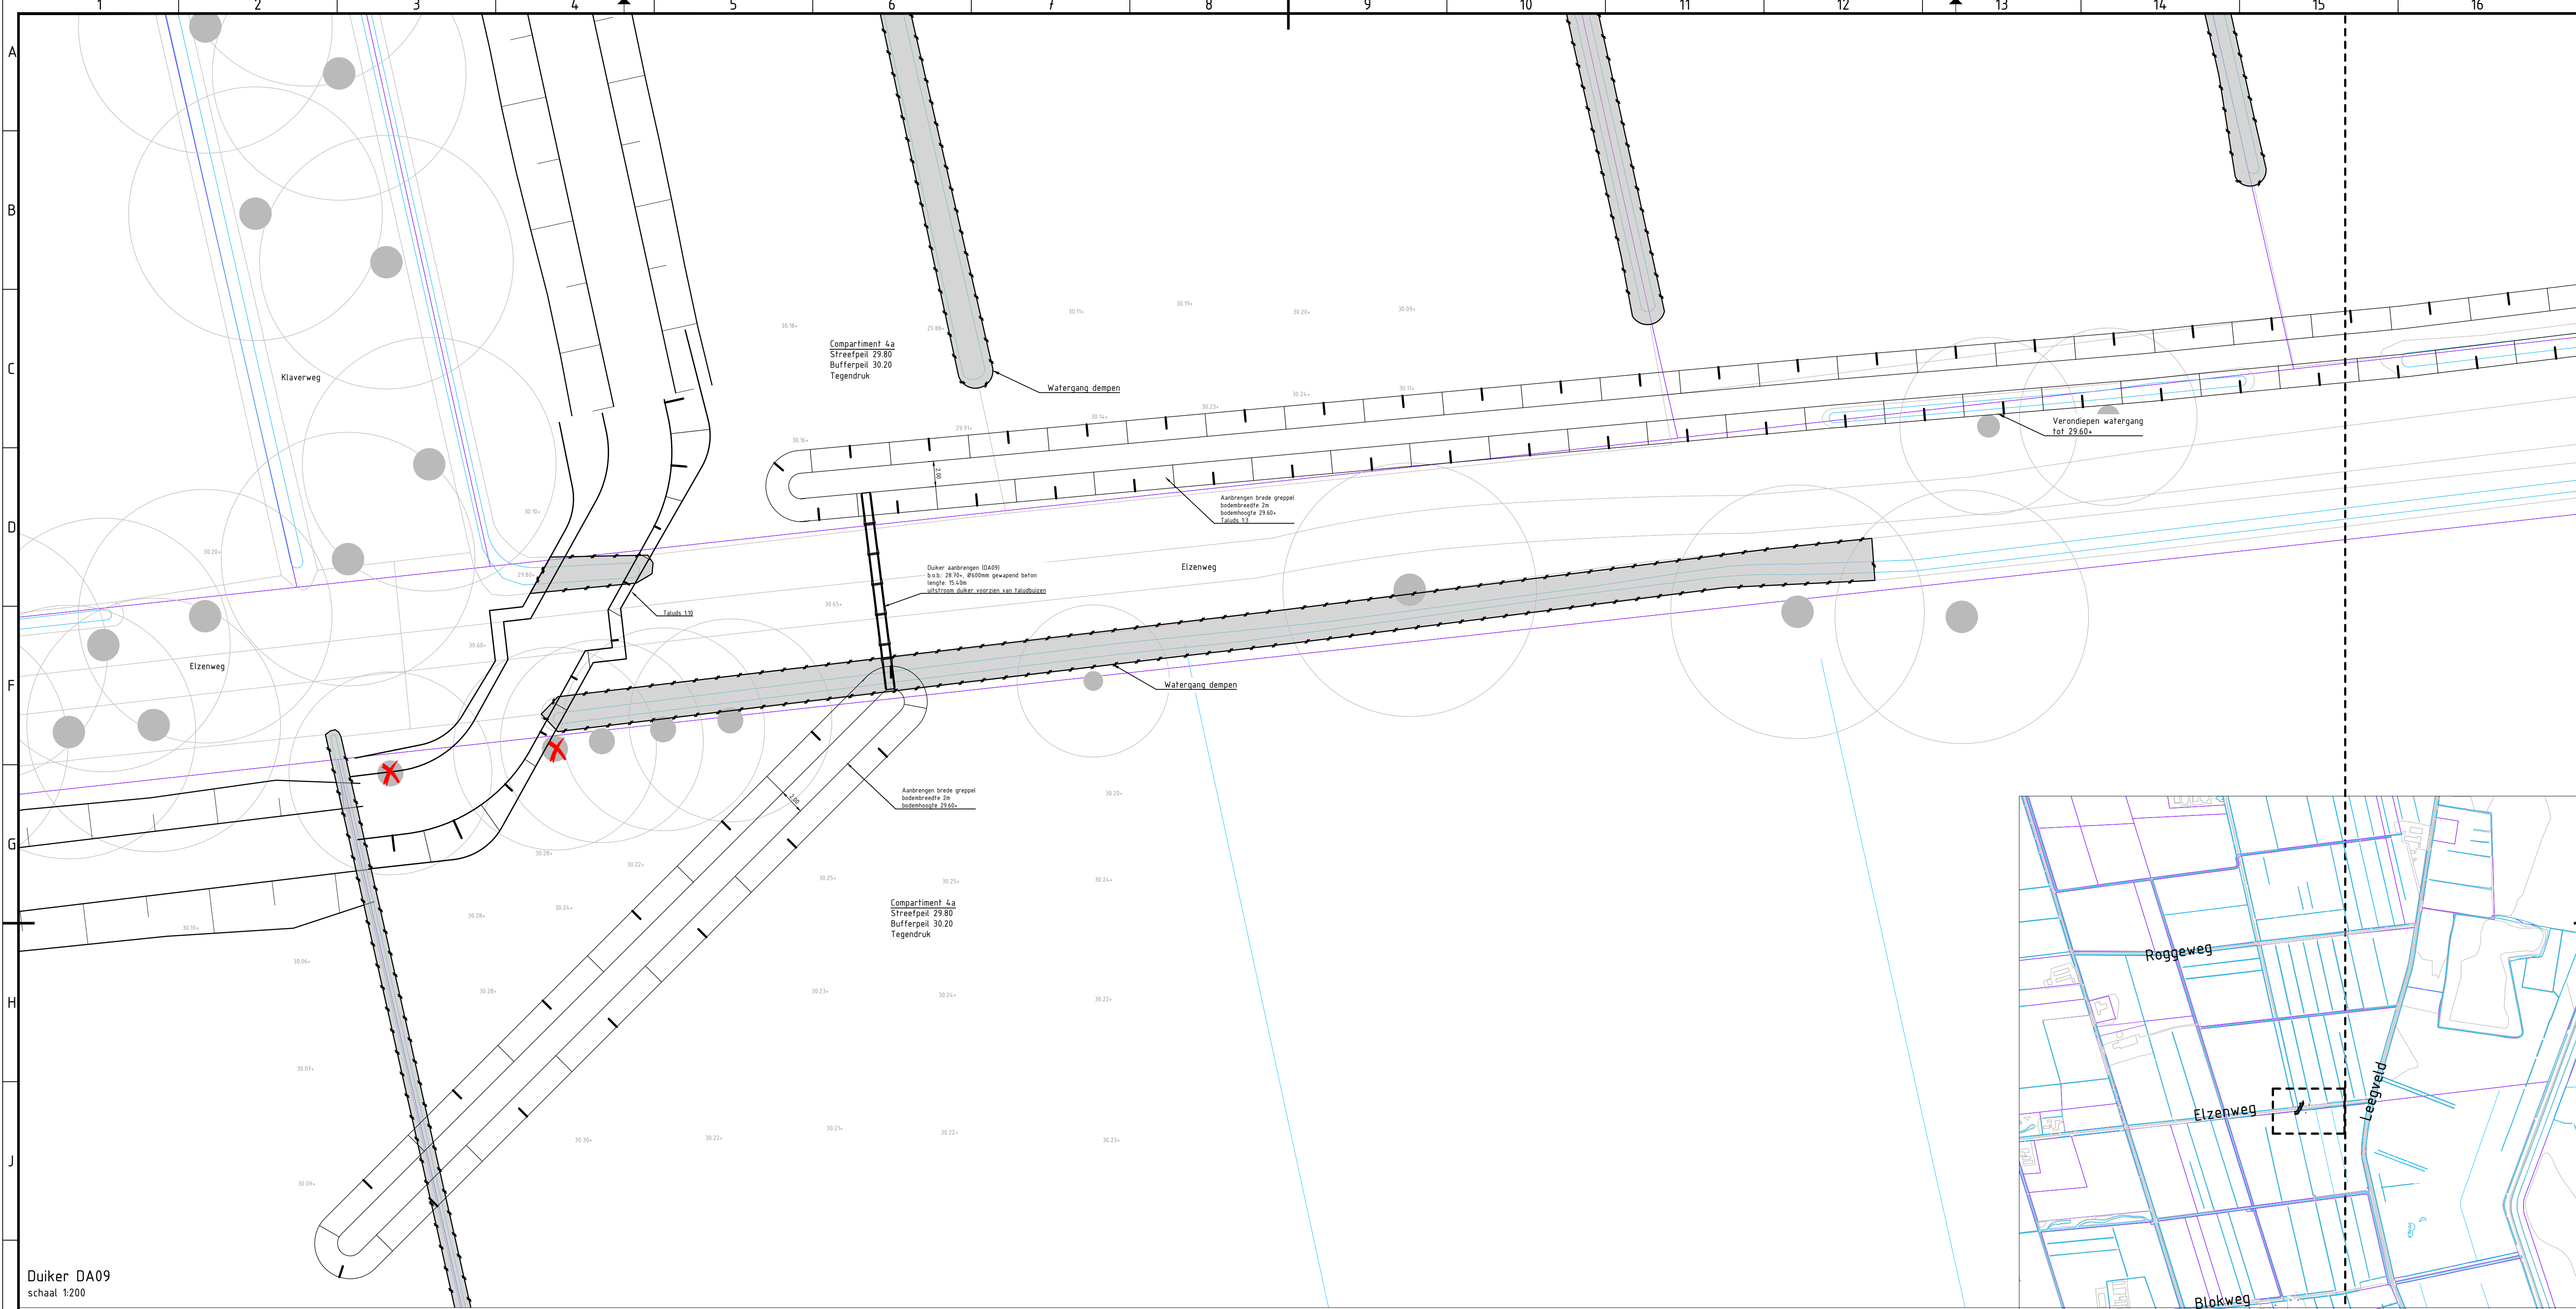

Duiker DA09
schaal 1:200

Legenda




Verwijderen boom




Dempen watergang



Huidige maaiveldhoogte o.b.v.
AHN [m t.o.v. NAP]

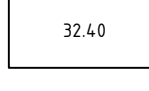

Ontwerphoogte [m t.o.v. NAP]

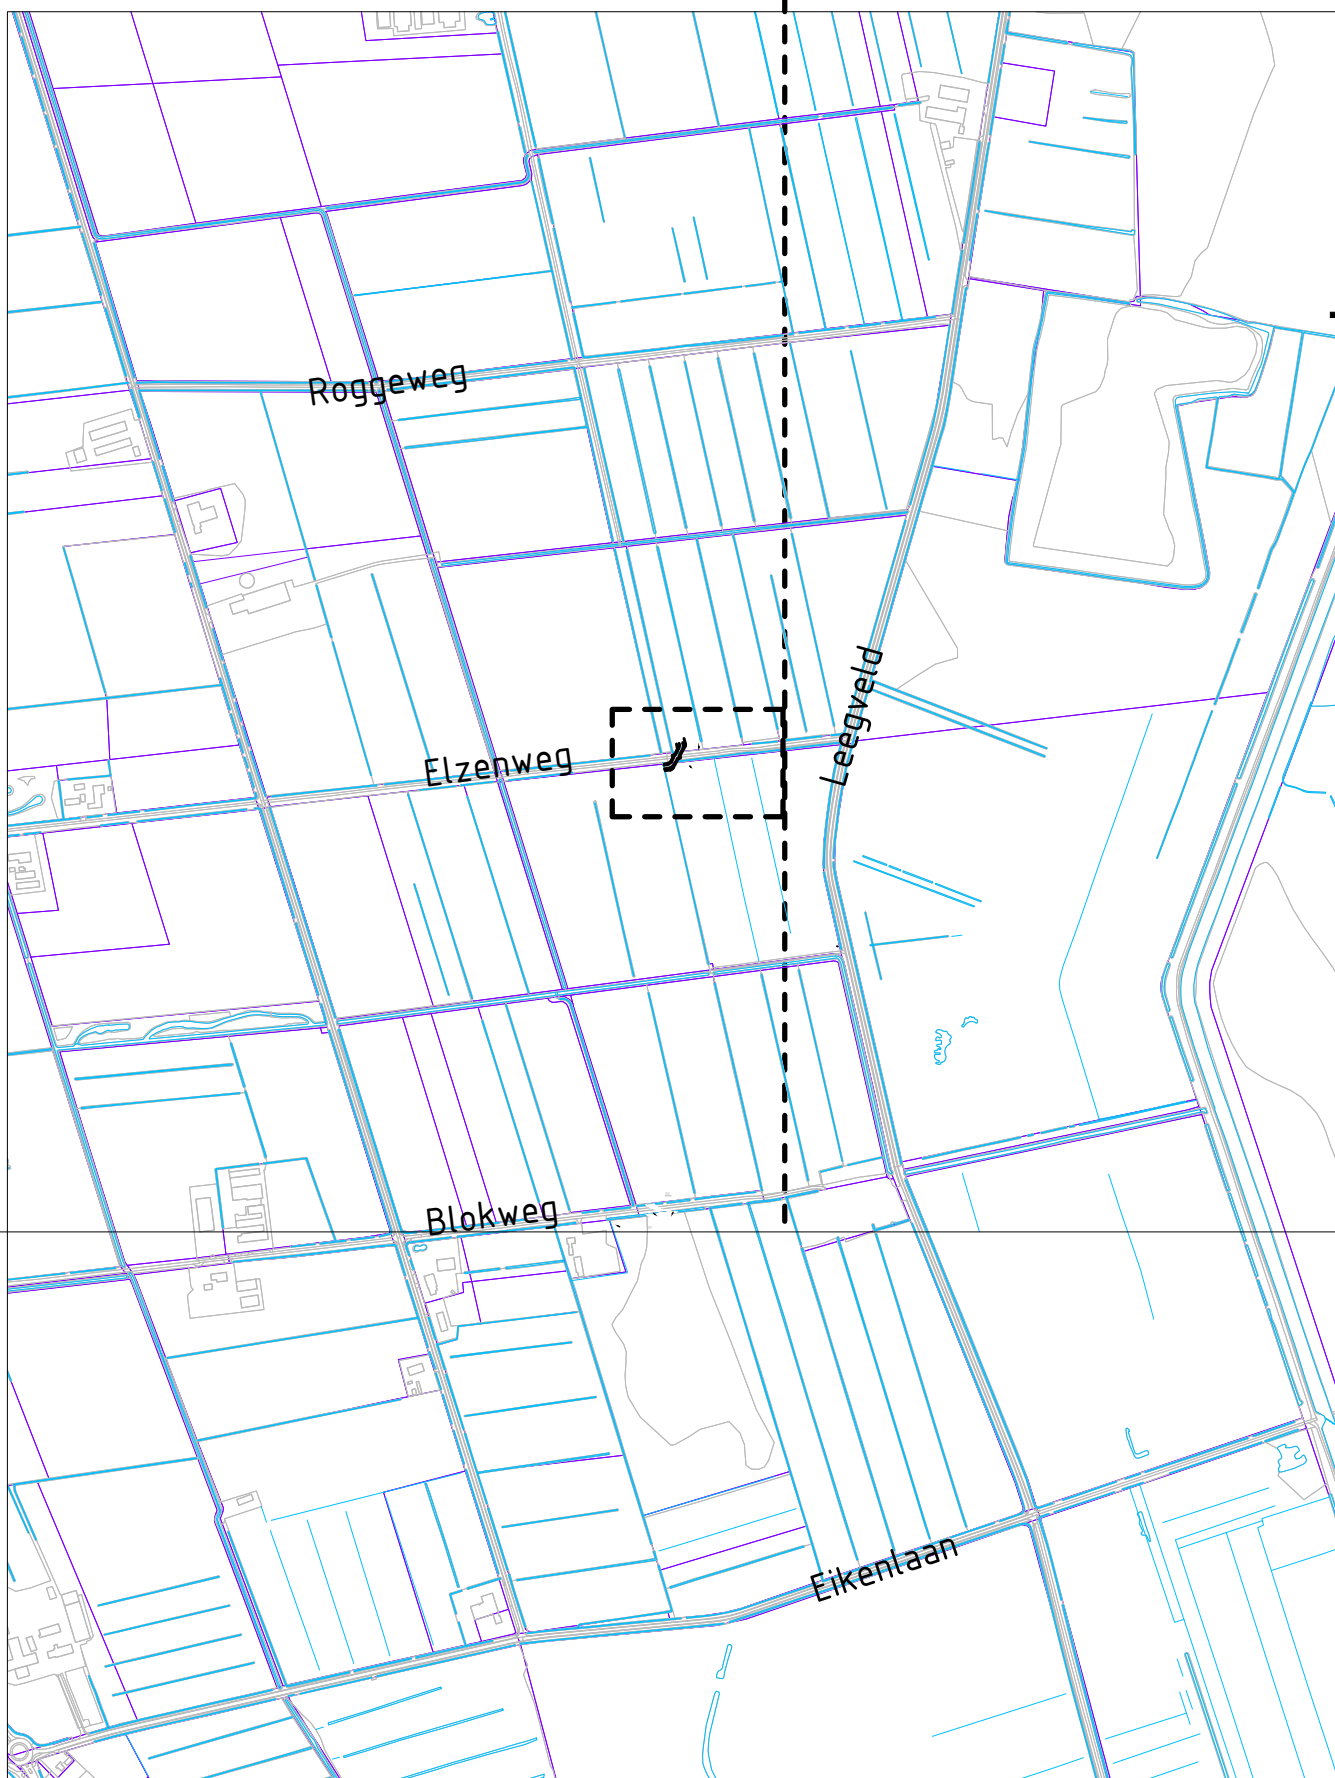

1	Notitie	C. Maas	M. Oosterbaan	B. Smulders	25-09-2010
0	Eerste uitgave	T. Donkers	M. Oosterbaan	D. Dario	10-04-2010
revisie	omschrijving	getekend	gecontroleerd	akkoord	datum

opdrachtgever
Waterschap Aa en Maas/
Provincie Noord-Brabant

project
Gebiedsinrichting Deurnsche Peel/ Leegveld

omschrijving
Detailtekening Elzenweg



					documentstatus		documentversie	
					Definitief		1	
					projectnummer / tekeningnummer			
					BF8519-TE-BO-815			
formaat		schaal		fase		bladnr.		van
A1		Diverse		Bestek		1		1