
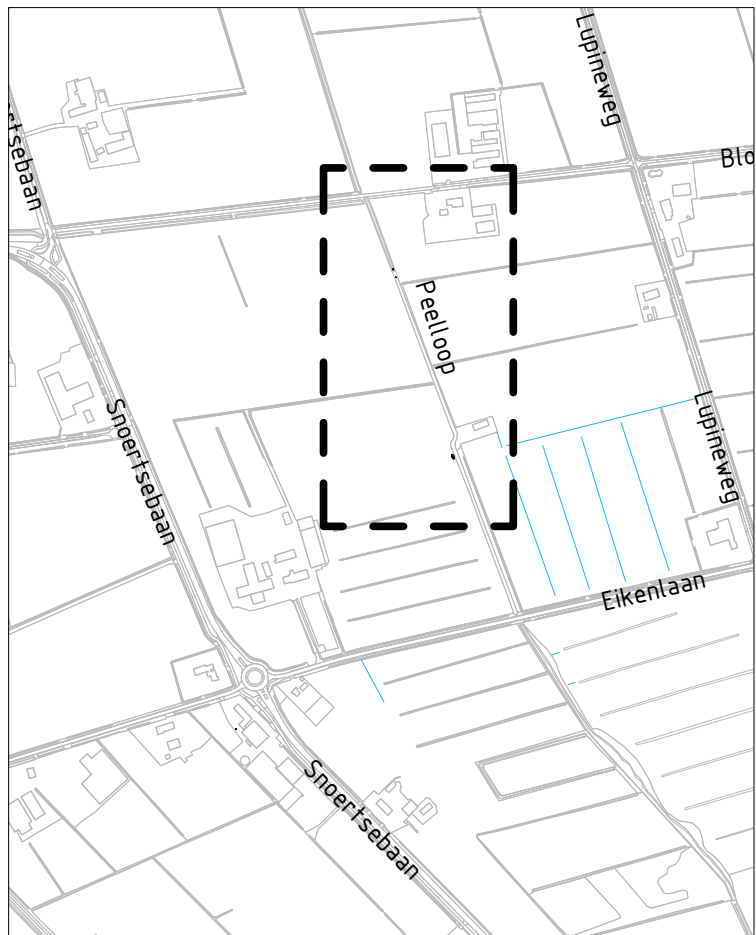
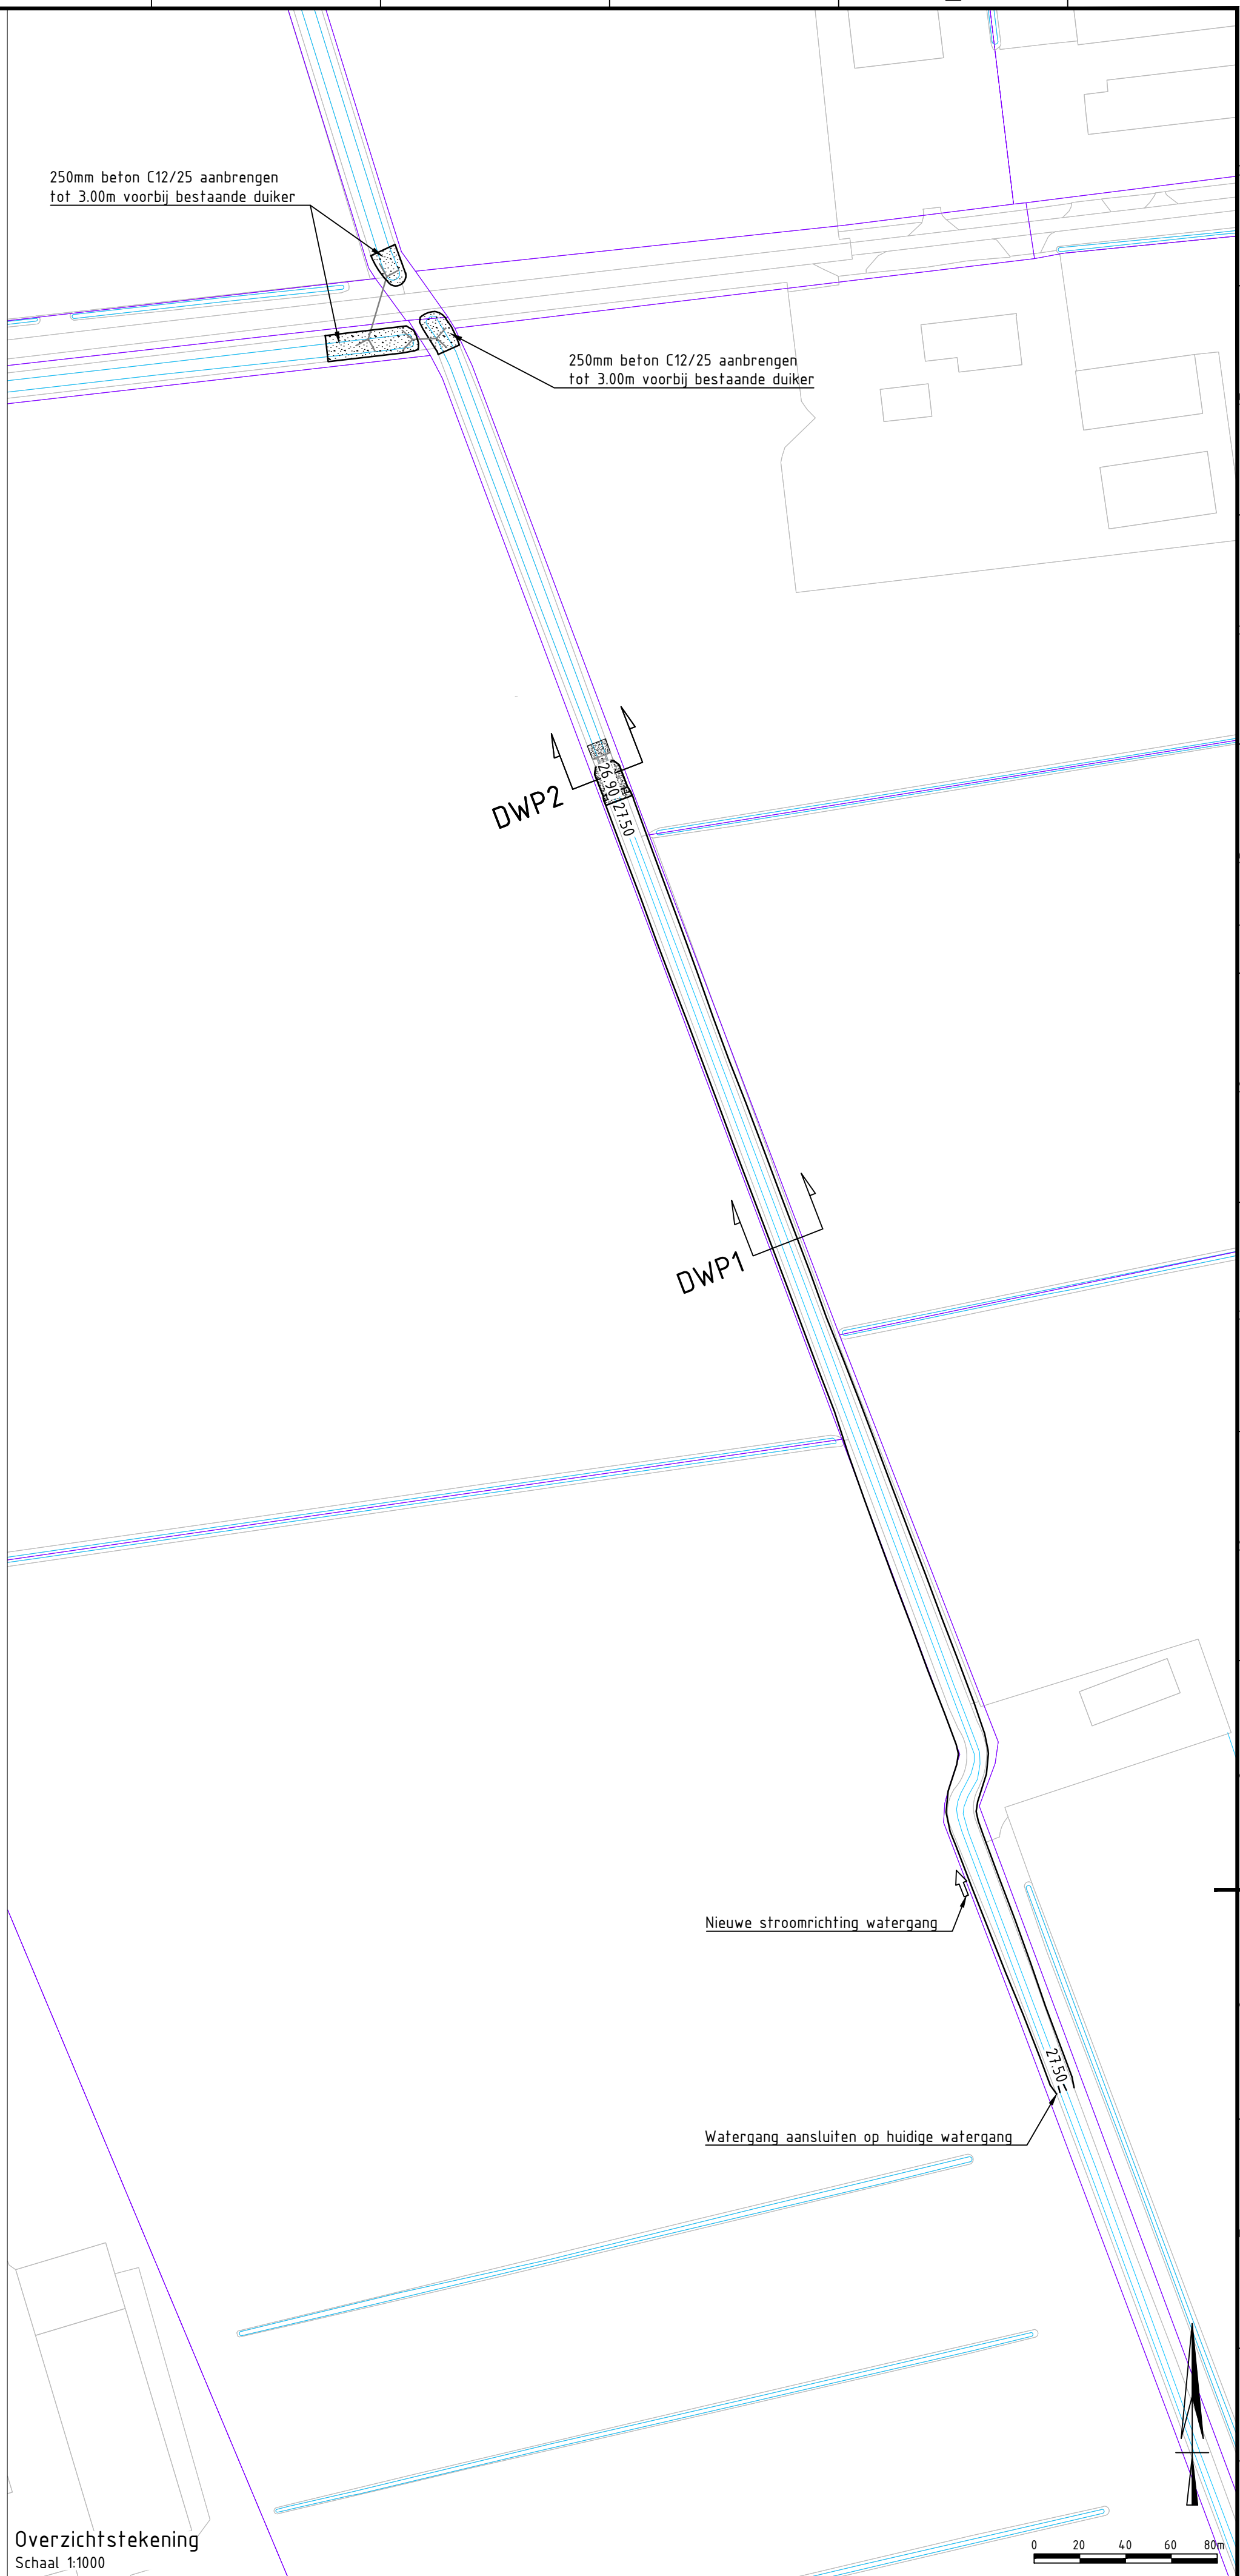


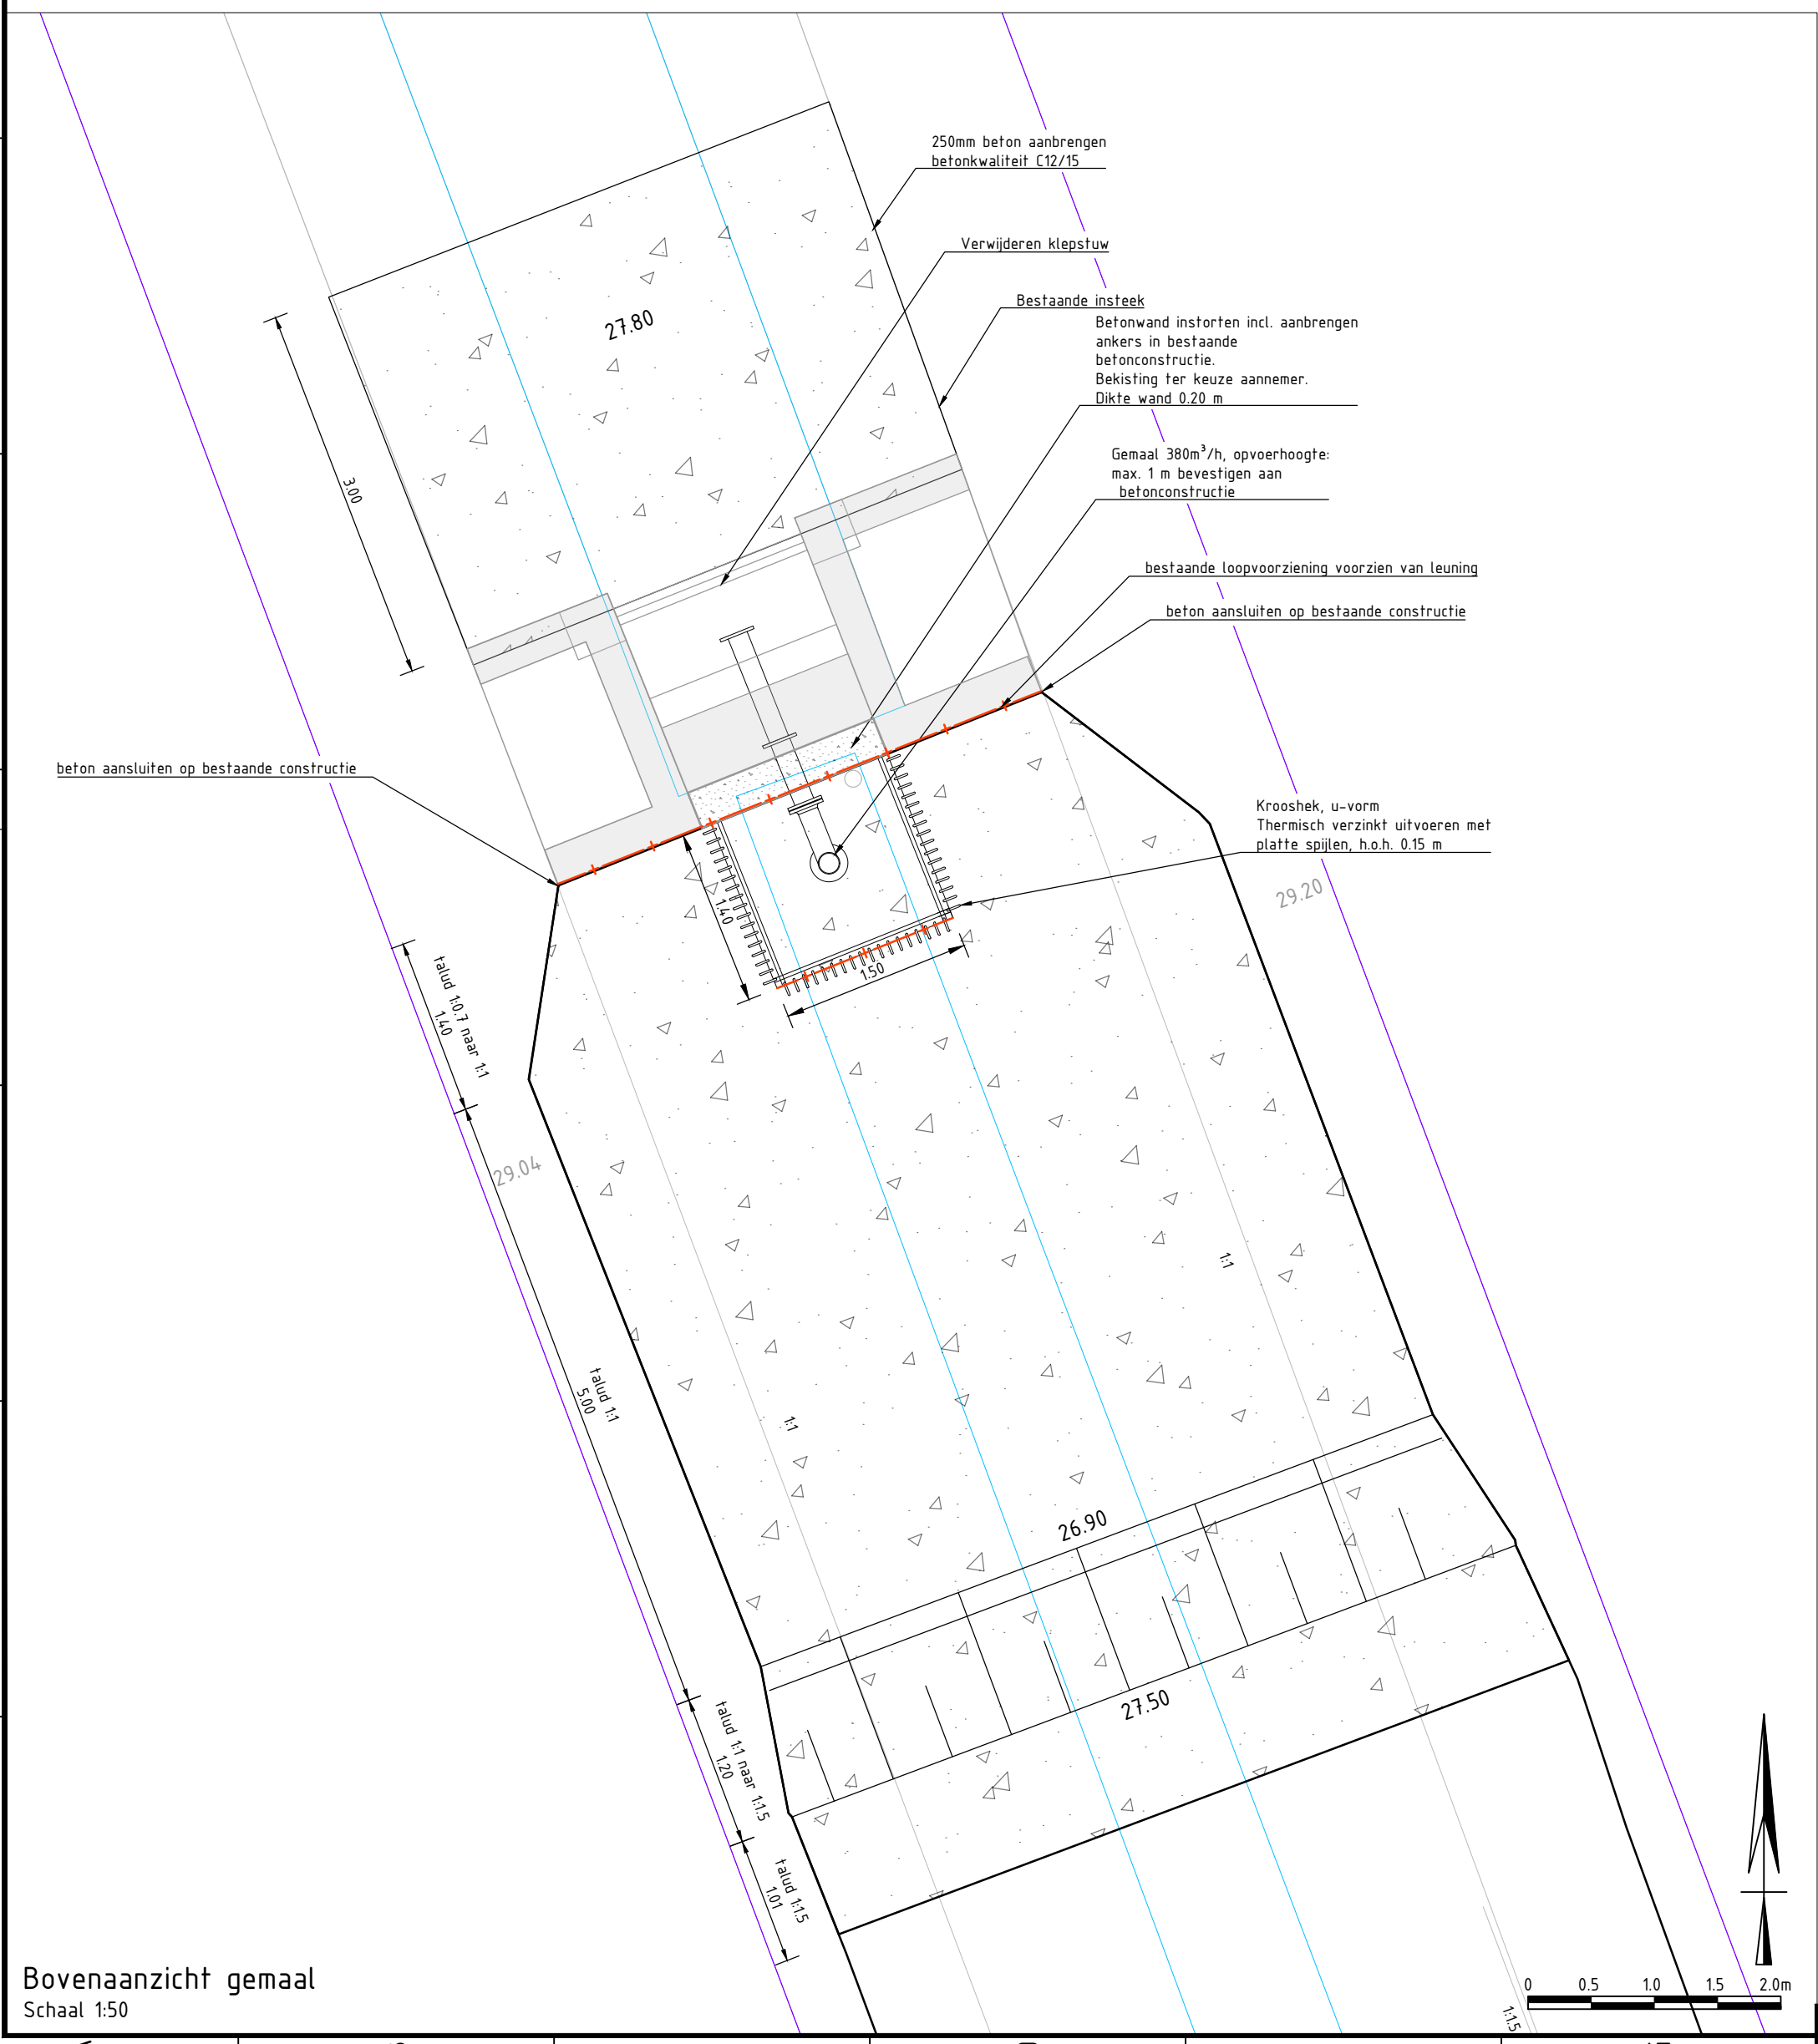

Overzichtstekening

Schaal 1:10.000

|         |                   |                 |               |          |            |               |             |            |
|---------|-------------------|-----------------|---------------|----------|------------|---------------|-------------|------------|
| 4       | Nota 1            |                 |               |          | K. Willems | M. Oosterbaan | B. Smulders | 25-09-2019 |
| 3       | Definitief bestek | S. Tersmetten   | M. Oosterbaan | D. Daris | 19-04-2019 |               |             |            |
| 2       | Concept bestek 3  | S. de Vries     | M. Oosterbaan | D. Daris | 22-03-2019 |               |             |            |
| 1       | Concept bestek 2  | S.J. Crompvoets | M. Oosterbaan | D. Daris | 18-10-2018 |               |             |            |
| 0       | Eerste uitgave    | S.J. Crompvoets | M. Oosterbaan | D. Daris | 28-06-2018 |               |             |            |
| revisie | omschrijving      | getekend        | gecontroleerd | akkoord  | datum      |               |             |            |

opdrachtgever

Waterschap Aa en Maas/  
Provincie Noord-Brabant

project

Gebiedsinrichting Deurnsche Peel/Leegveld

omschrijving

Profielen en details gemaal Peelloop

**Royal HaskoningDHV**  
*Enhancing Society Together*

HaskoningDHV Nederland B.V.  
Transport & Planning

documentstatus

documentversie

Definitief

4

projectnummer / tekeningnummer

BF8519-101-BO-806

formaat

schaal

fase

bladnr.

van

A2

Diverse

Bestekontwerp

1

1