

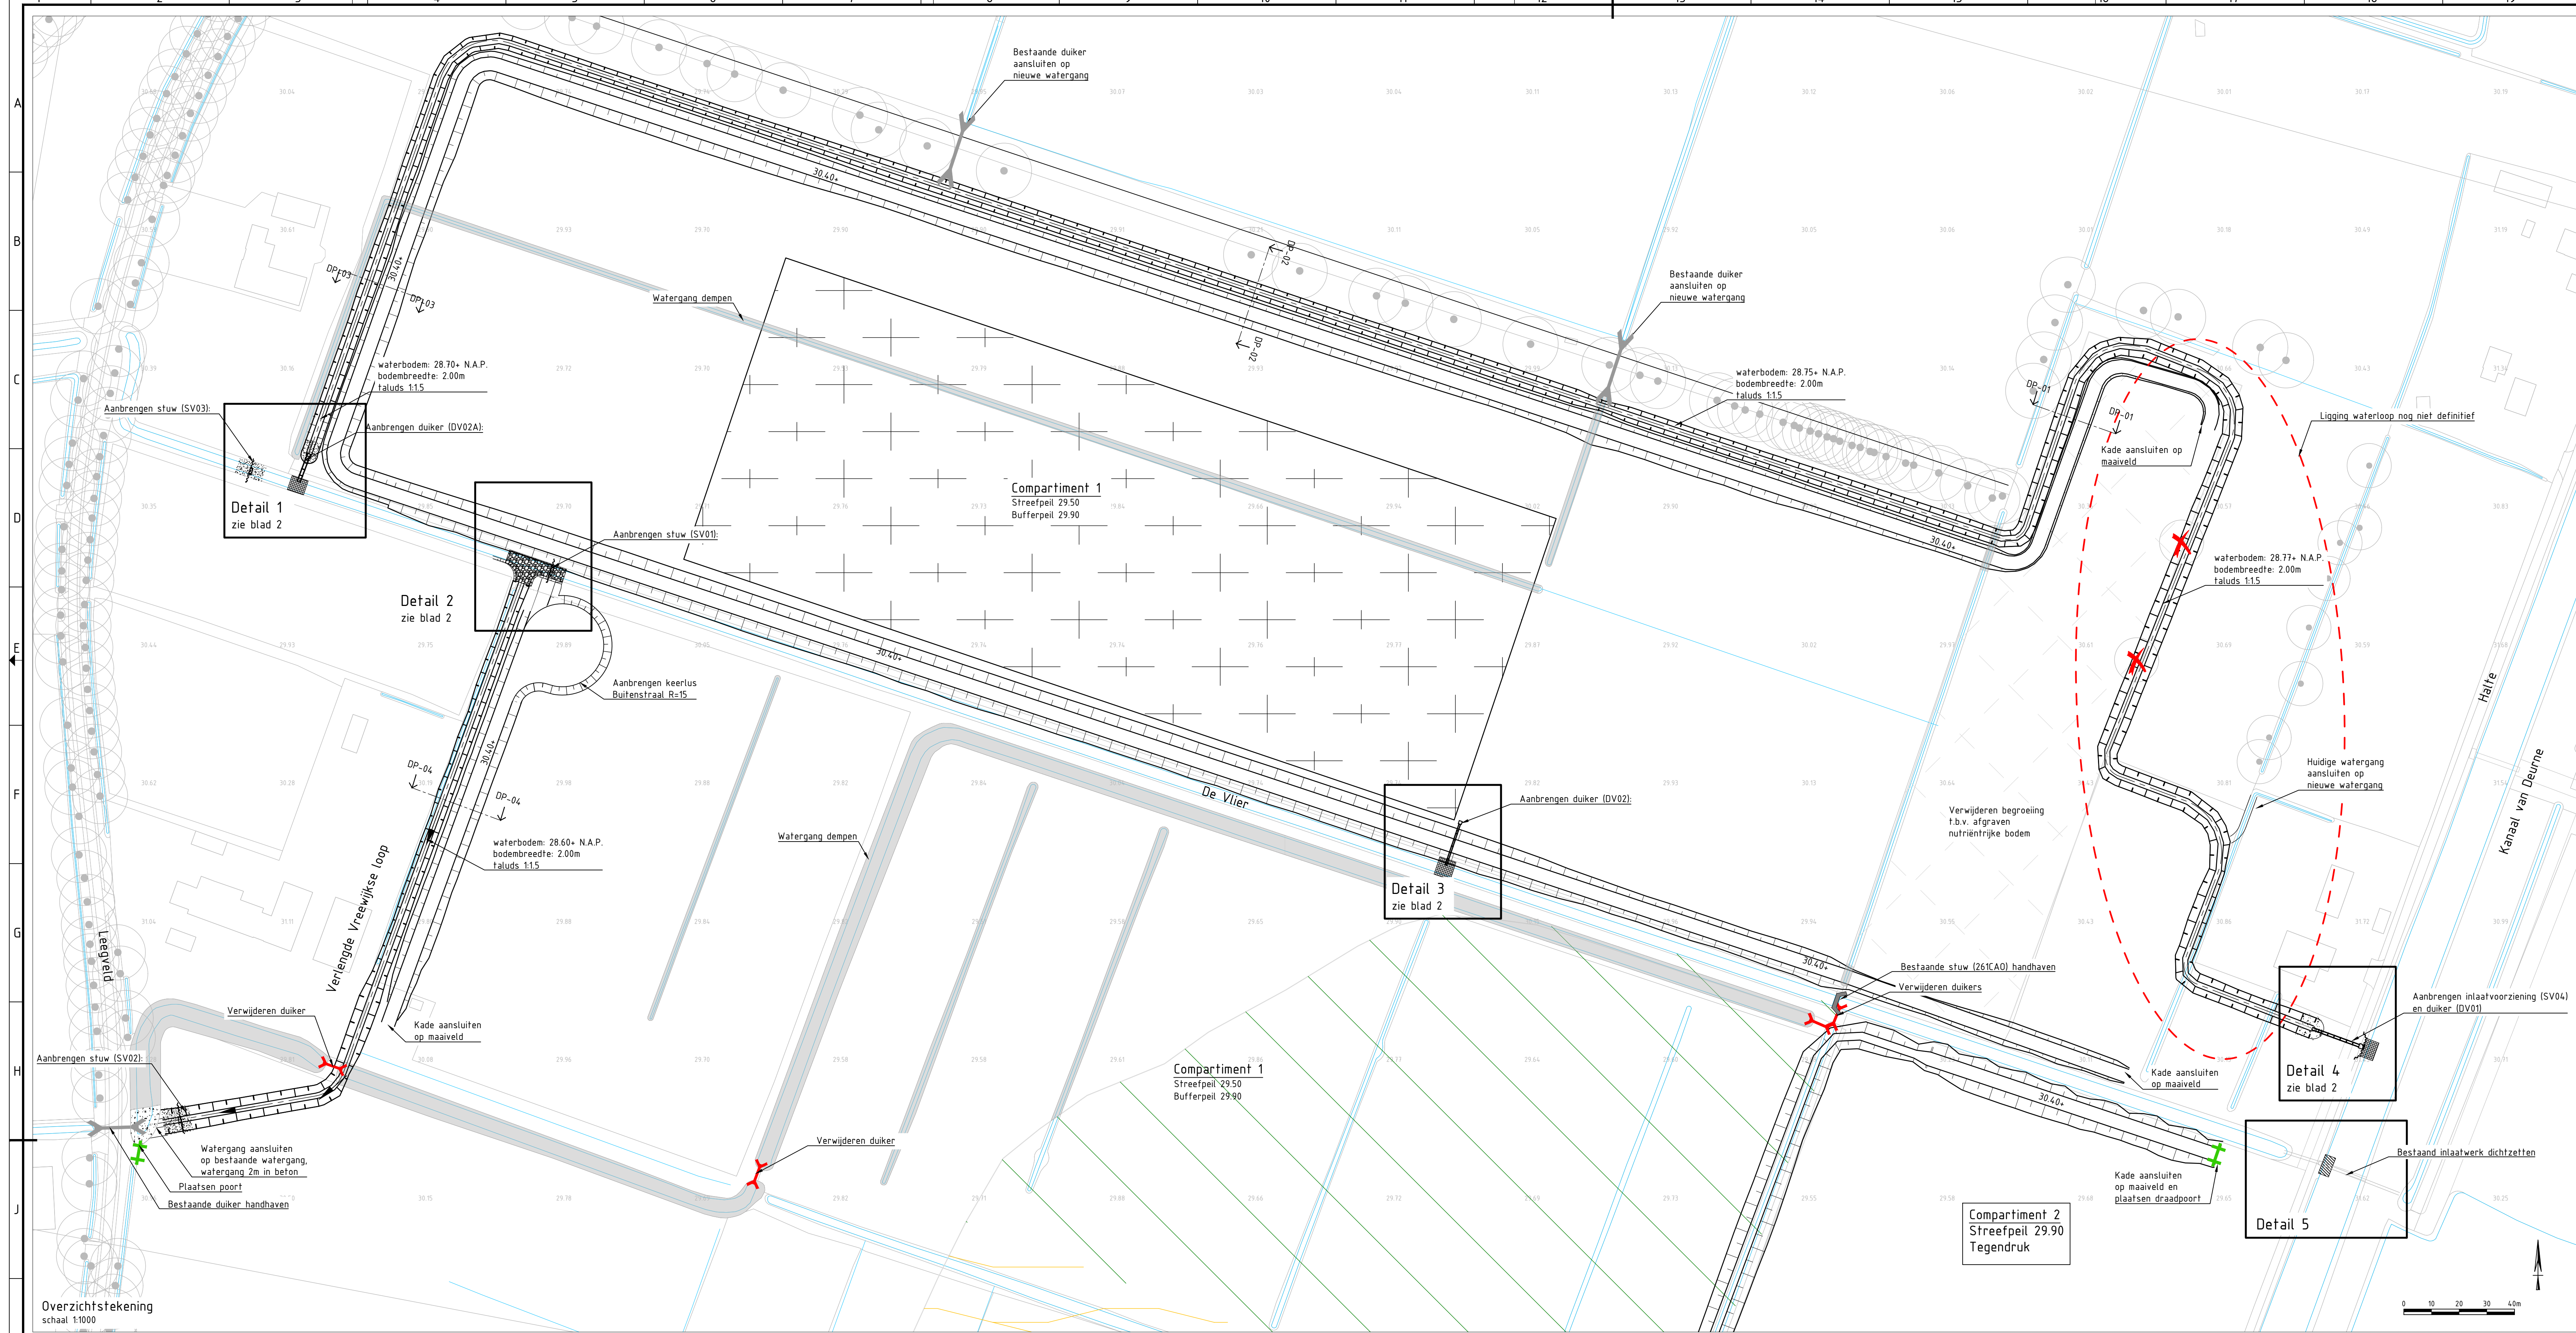
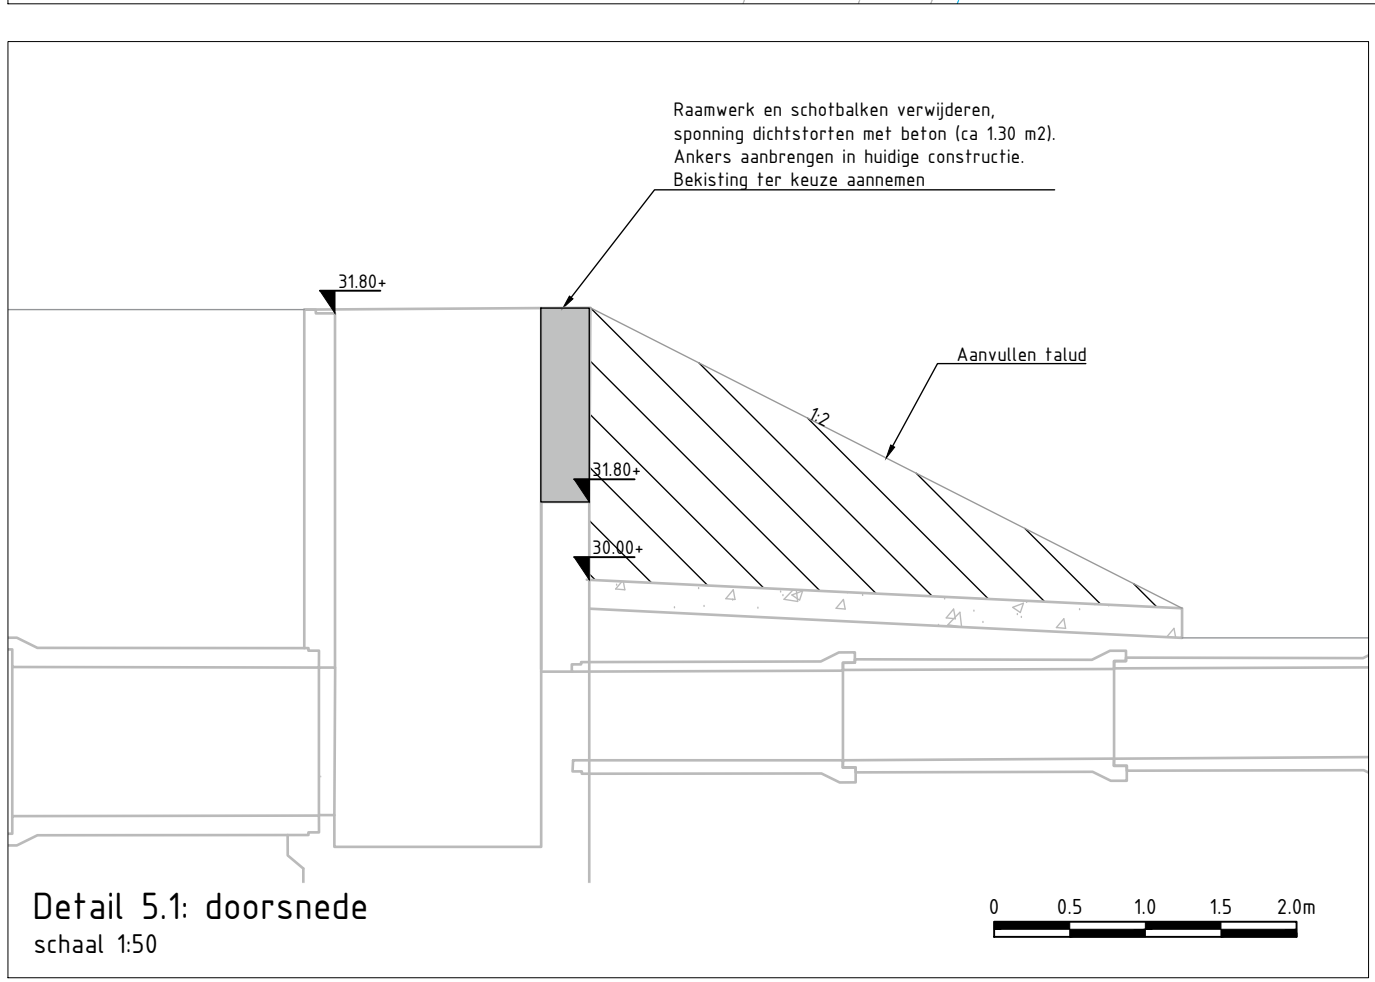
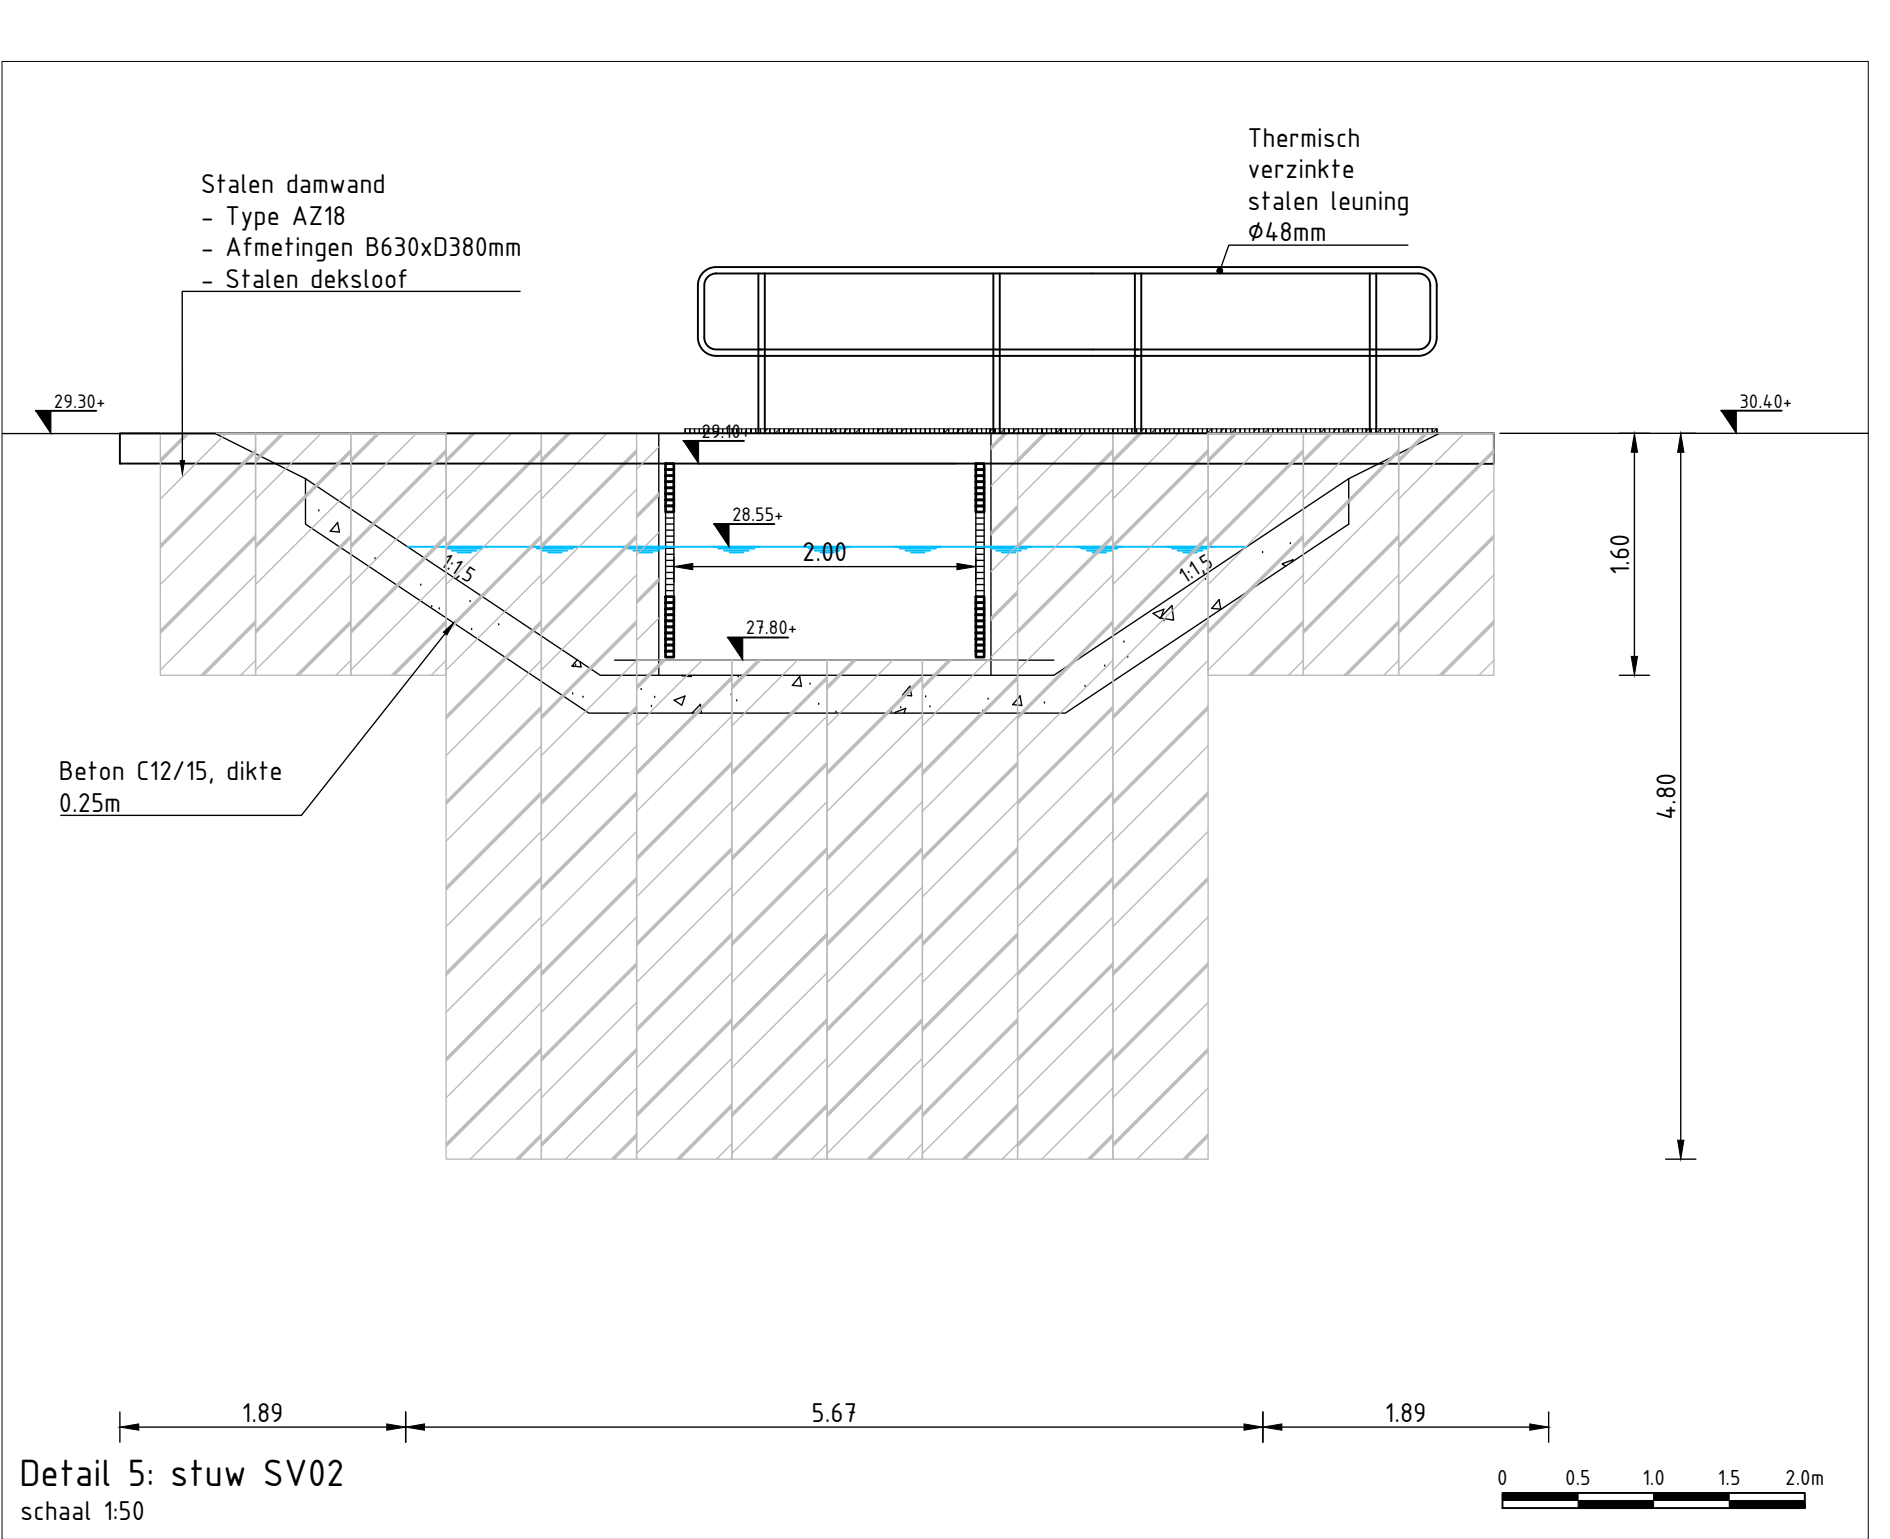


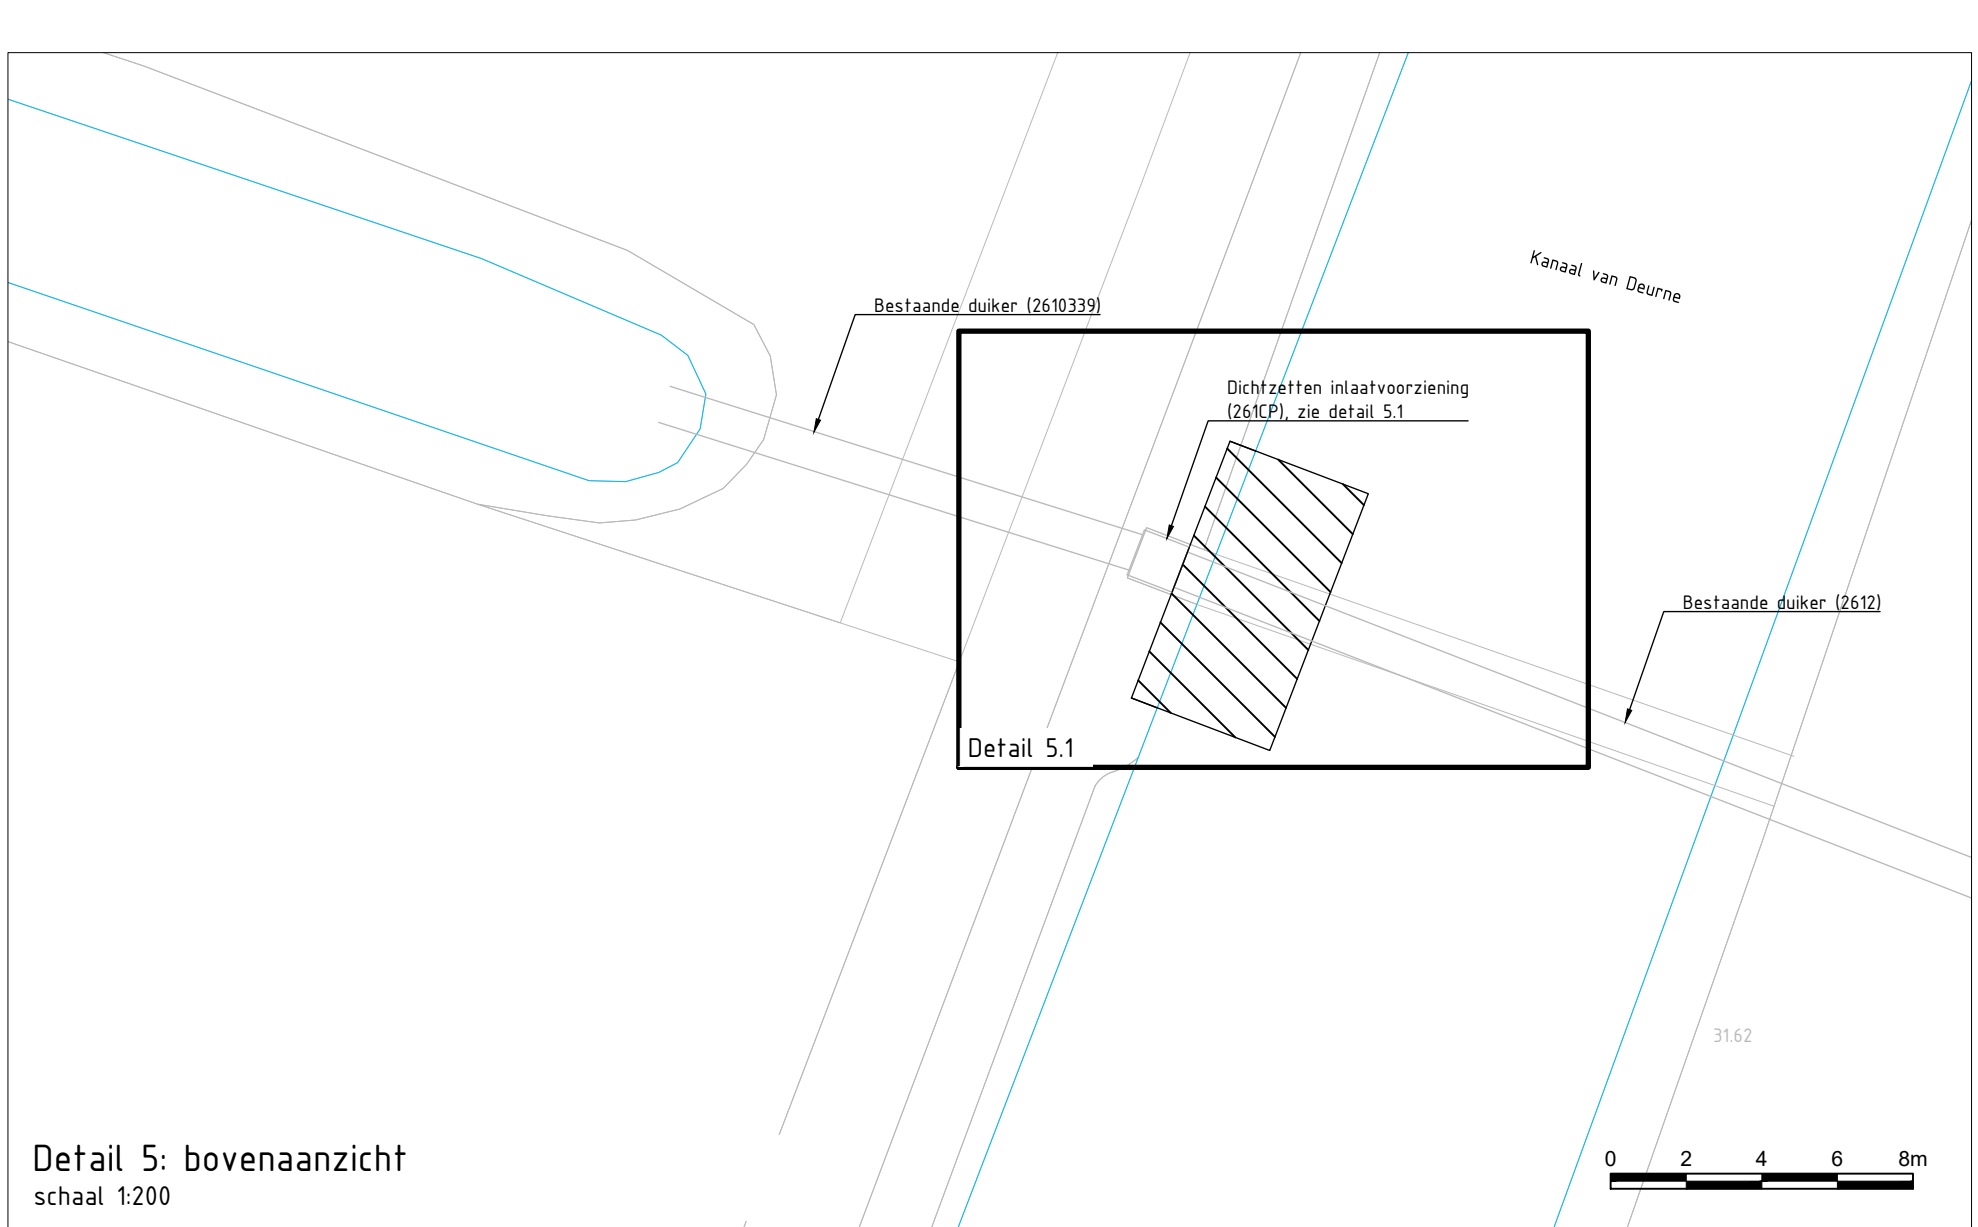

- Legenda**
- denpen watergang
 - Beton klasse C12/15 (dikte: 0.25m)
 - Worteldek + stortsteen grauwwake 80-200
 - Ontgraven
 - Aanvullen
 - Aanplanten bosplantsoen
 - Afgraven nutriëntrijke bodem
 - verwijderen boom
 - Huidge maaiveldhoogte o.b.v. inmeting (m t.o.v. NAP)
 - Huidge maaiveldhoogte o.b.v. AHN (m t.o.v. NAP)
 - Ontwerphoogte (m t.o.v. NAP)

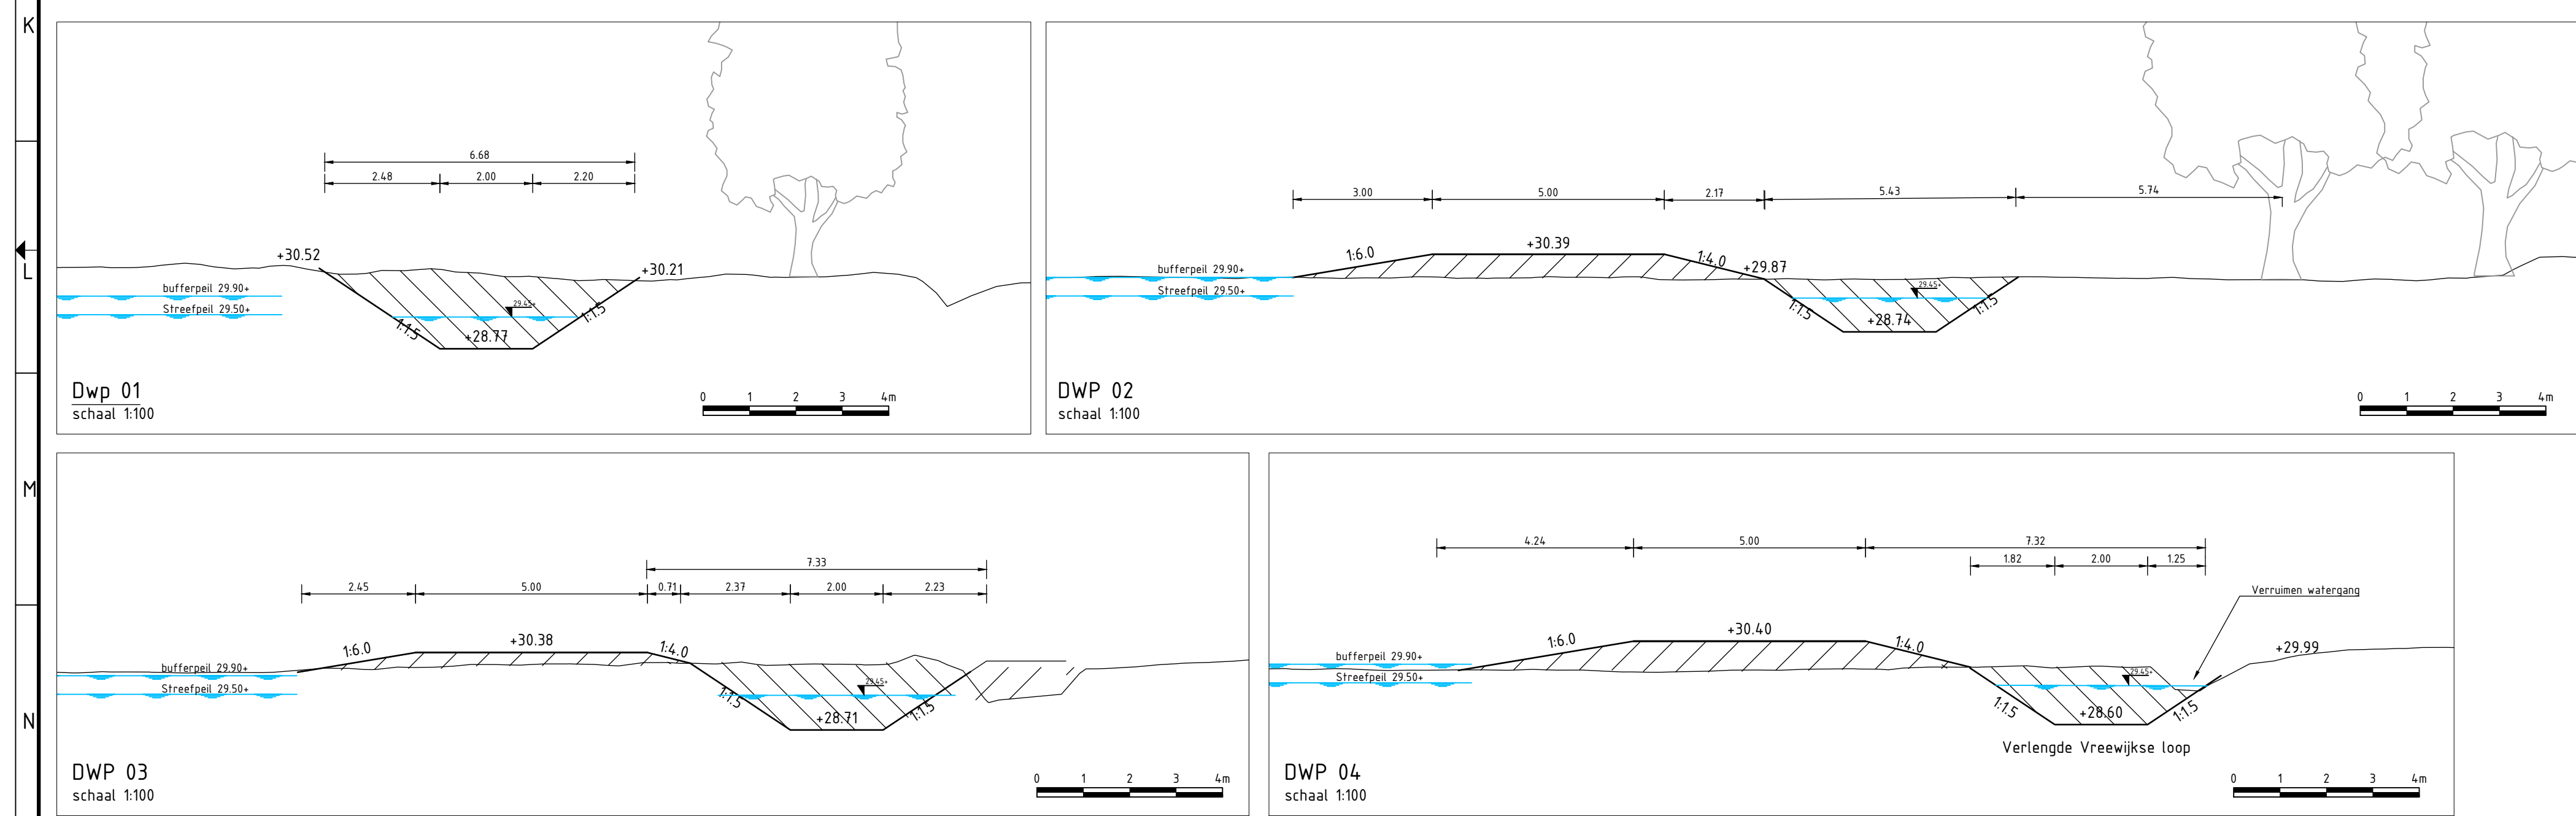

Opmerkingen

- Details 1 t/m 4 zie tekening BF8519-101-BO-807 blad 2

1	Notitie 1	M. Velders	M. Oudekaten	B. Smulders	25-09-2018
2	Definitief tekening	T. Dijksterhuis	M. Oudekaten	D. Dijksterhuis	19-04-2019
3	Concurrenietekening 3	T. Dijksterhuis	M. Oudekaten	D. Dijksterhuis	25-05-2019
4	Diverse wijzigingen	T. Dijksterhuis	M. Oudekaten	D. Dijksterhuis	19-10-2019
5	Diverse wijzigingen	T. Dijksterhuis	M. Oudekaten	D. Dijksterhuis	08-10-2019

Waterschap Aa en Maas/
Provincie Noord-Brabant

project
Gebiedsontwikkeling Deurnsche Peel/Leegveld

versie
De Vlier
Scheiden water inlaat Kanaal van Deurne

document
Definitief

documentnummer
BF8519-101-BO-807