
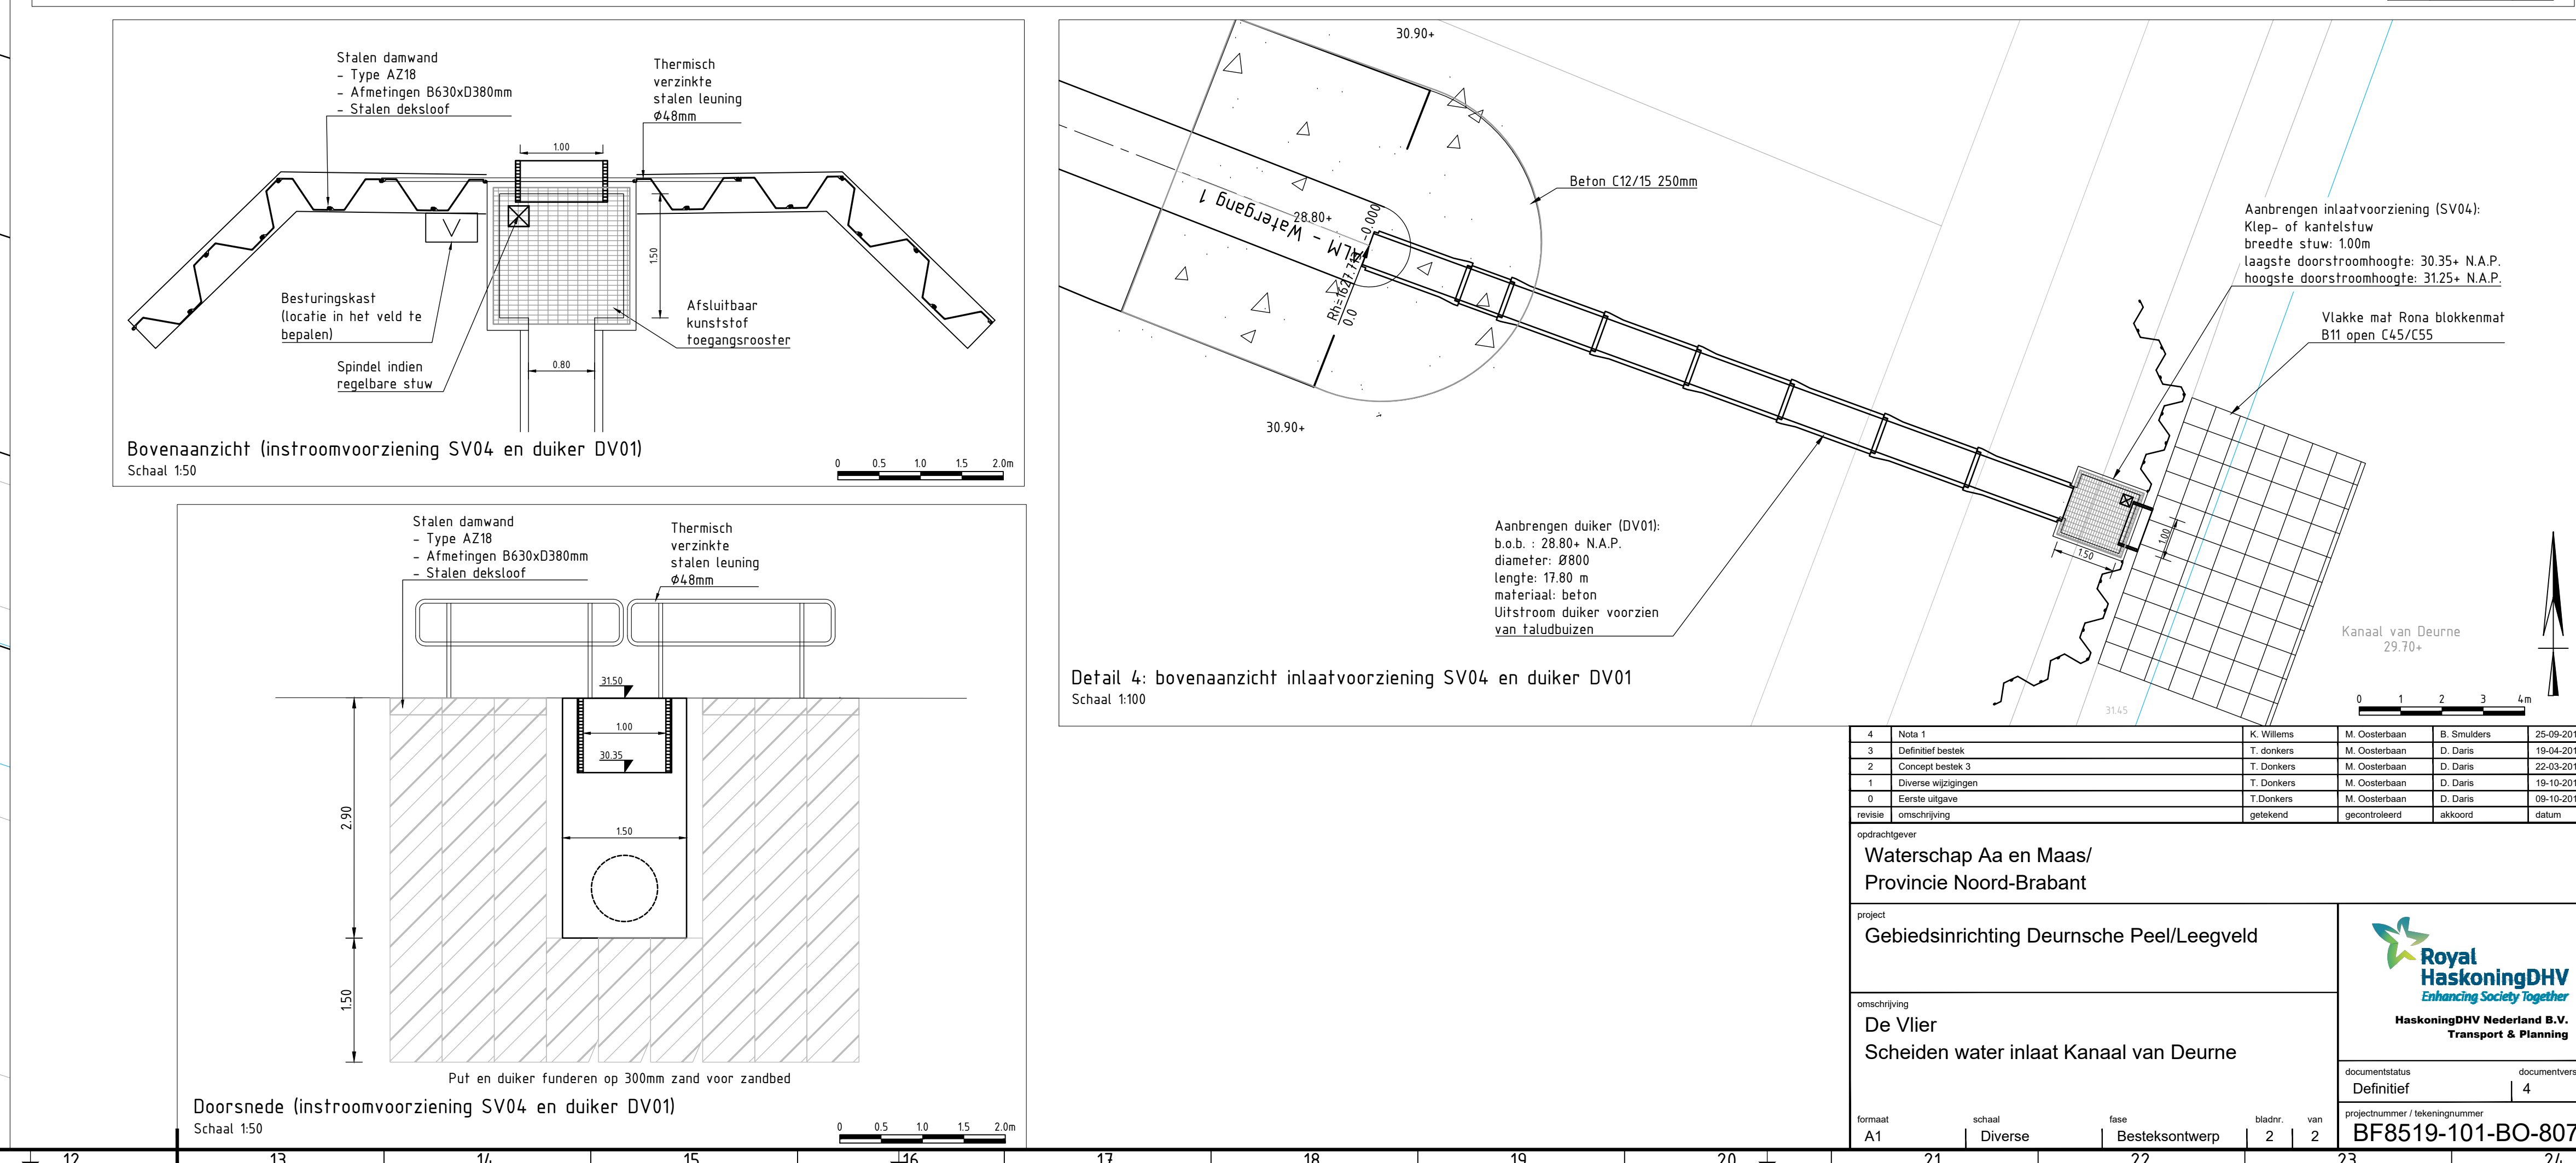


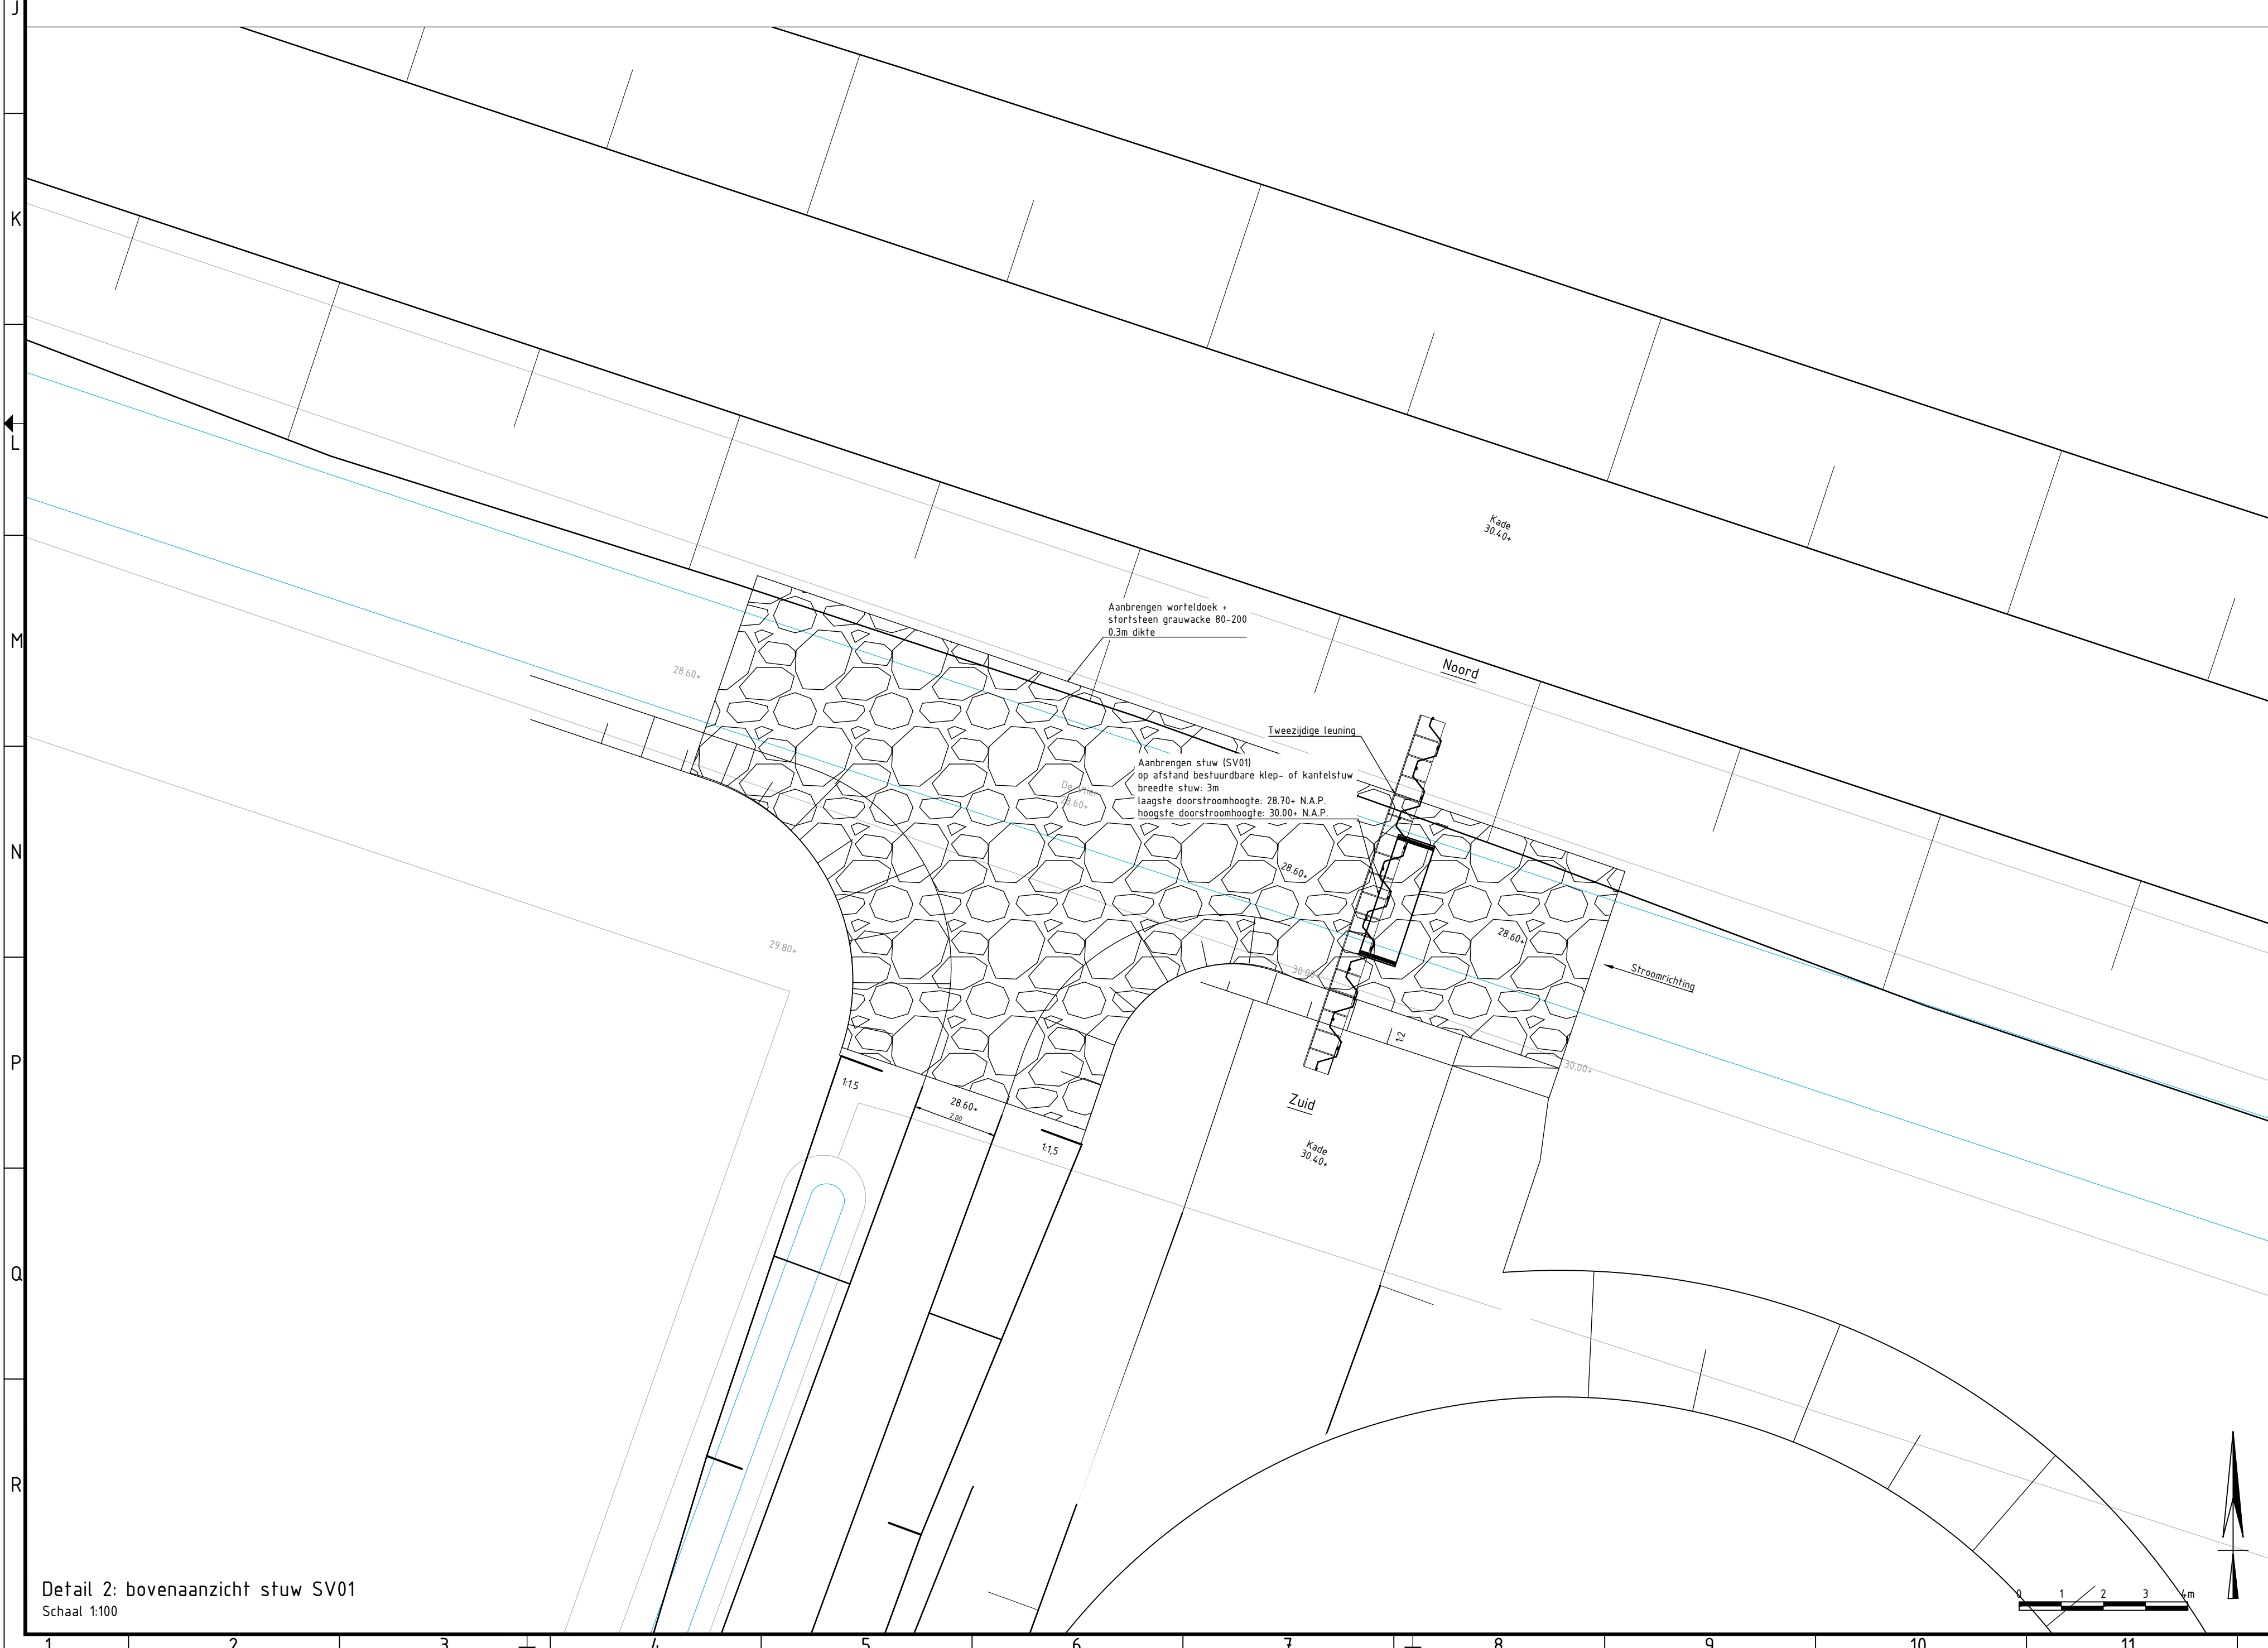

formaat	school	fase	bladv.	van	projectnummer / lokeringnummer
A1	Diverse	Bestekontwerp	2	2	BF8519-101-BO-807
21		22		23	24