

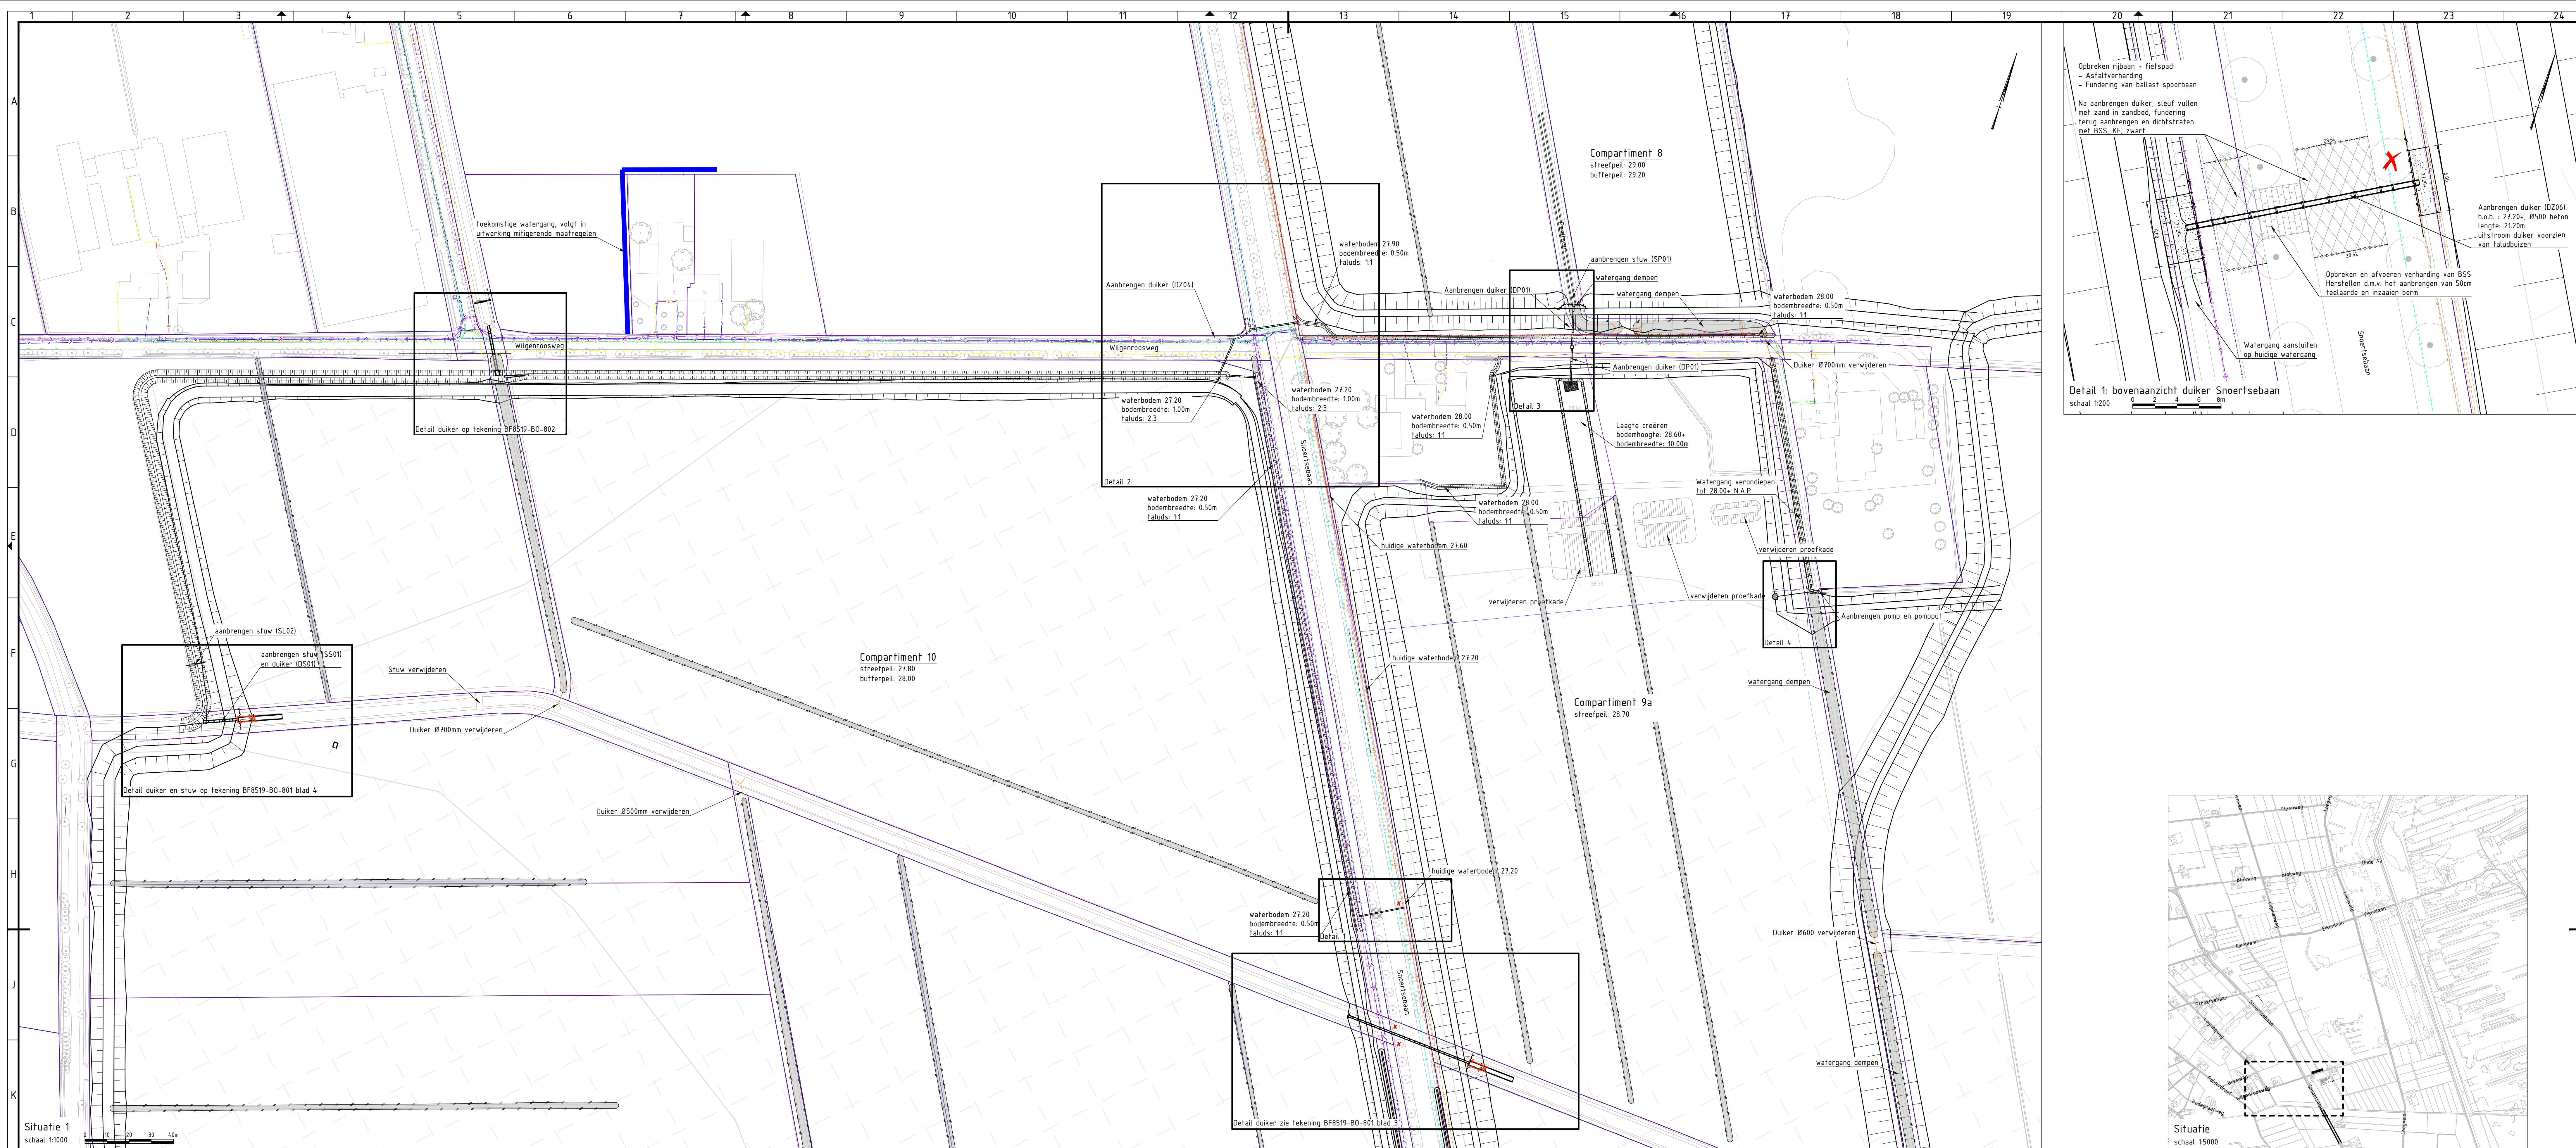
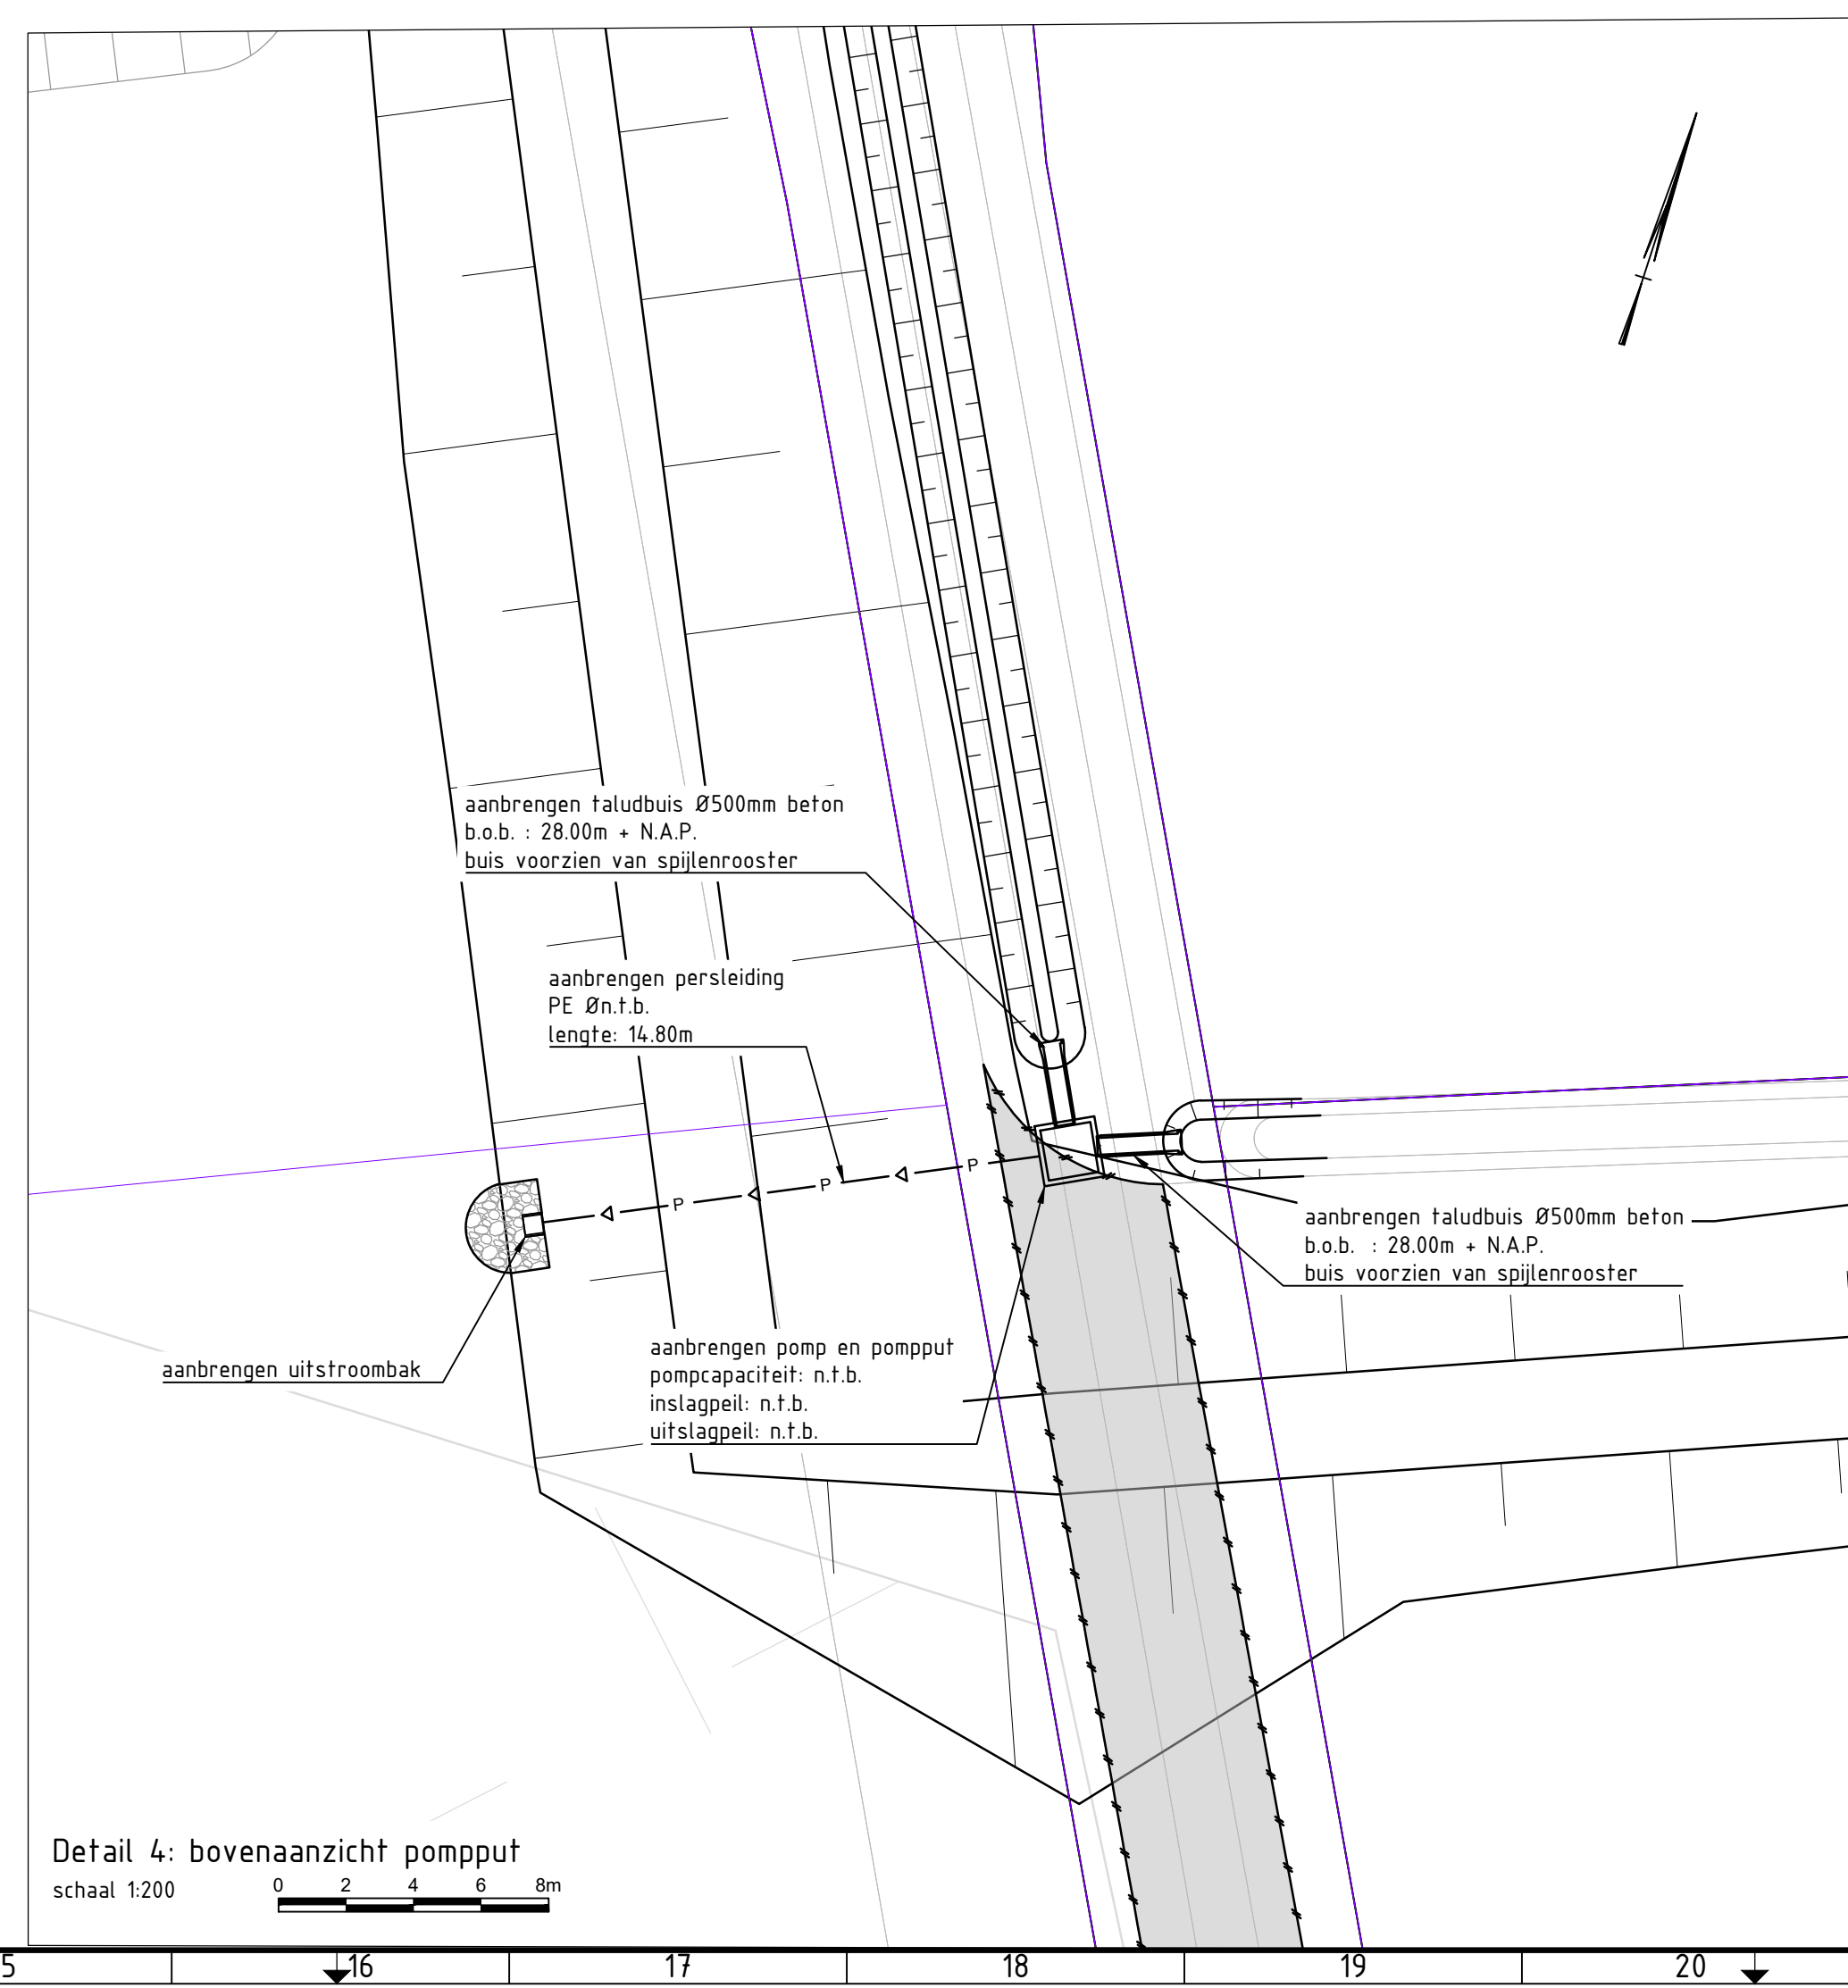


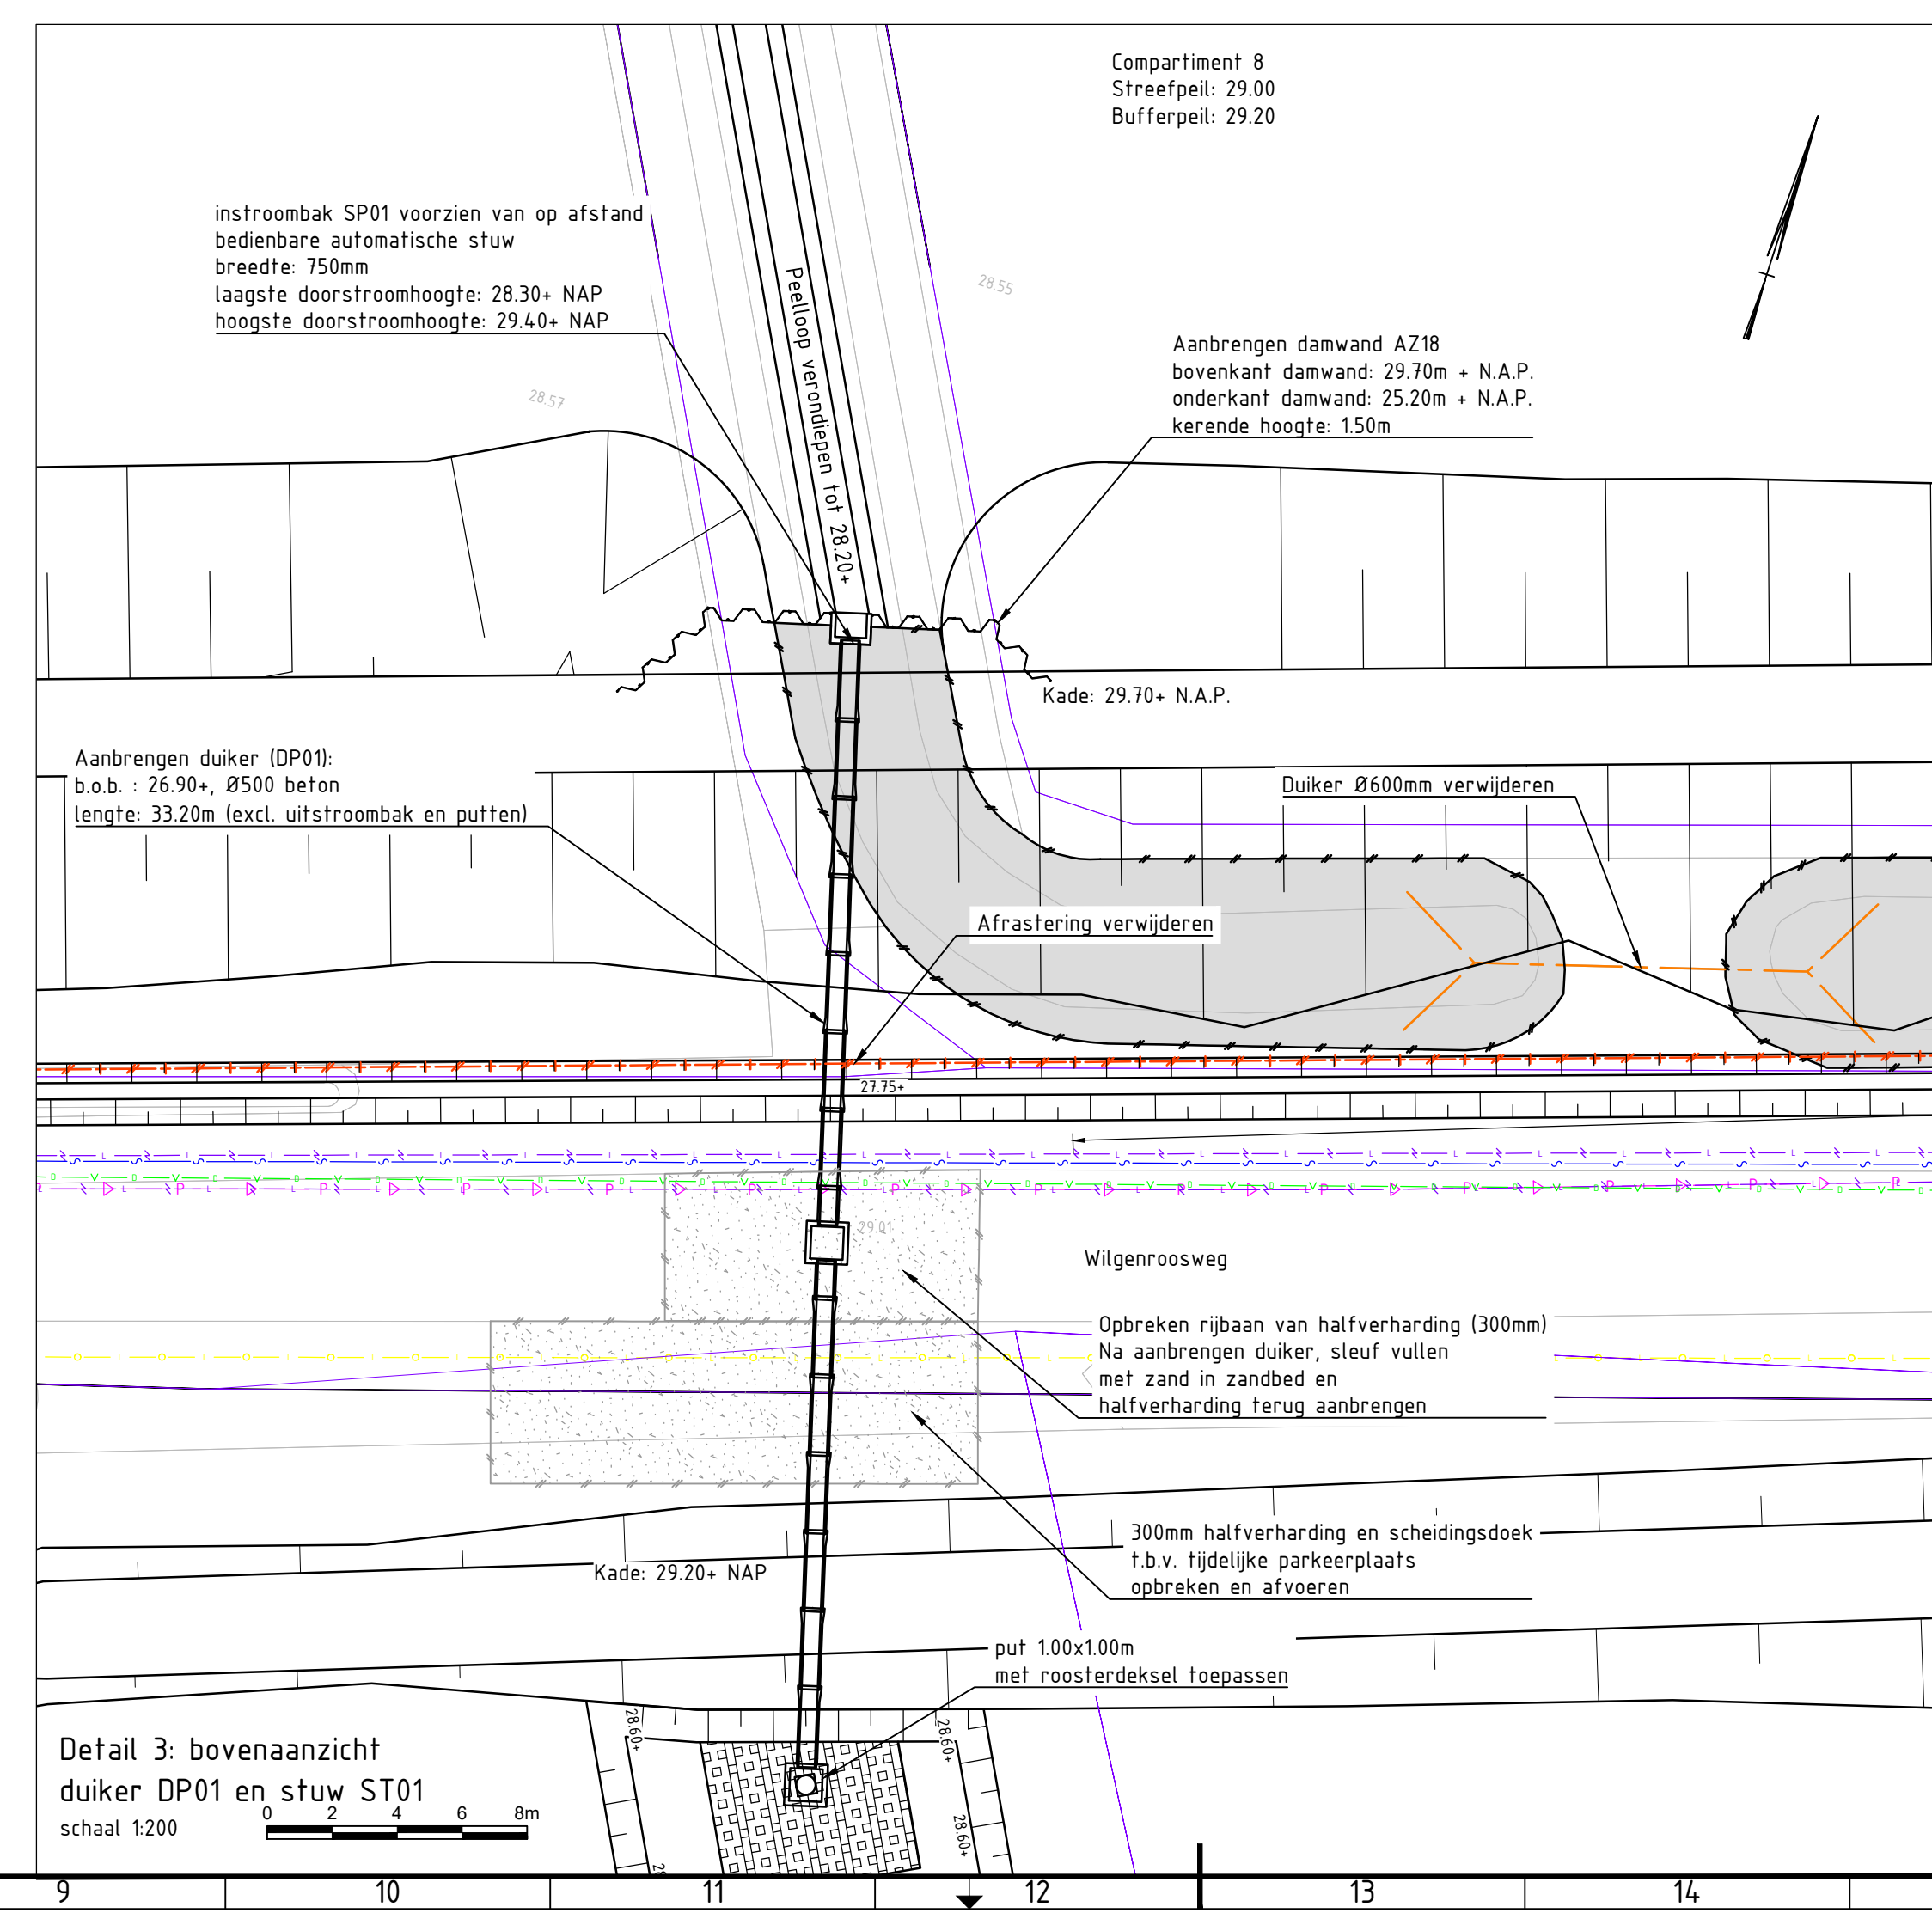

Detail 1: bovenaanzicht duiker Snoertsebaan
schaal 1200

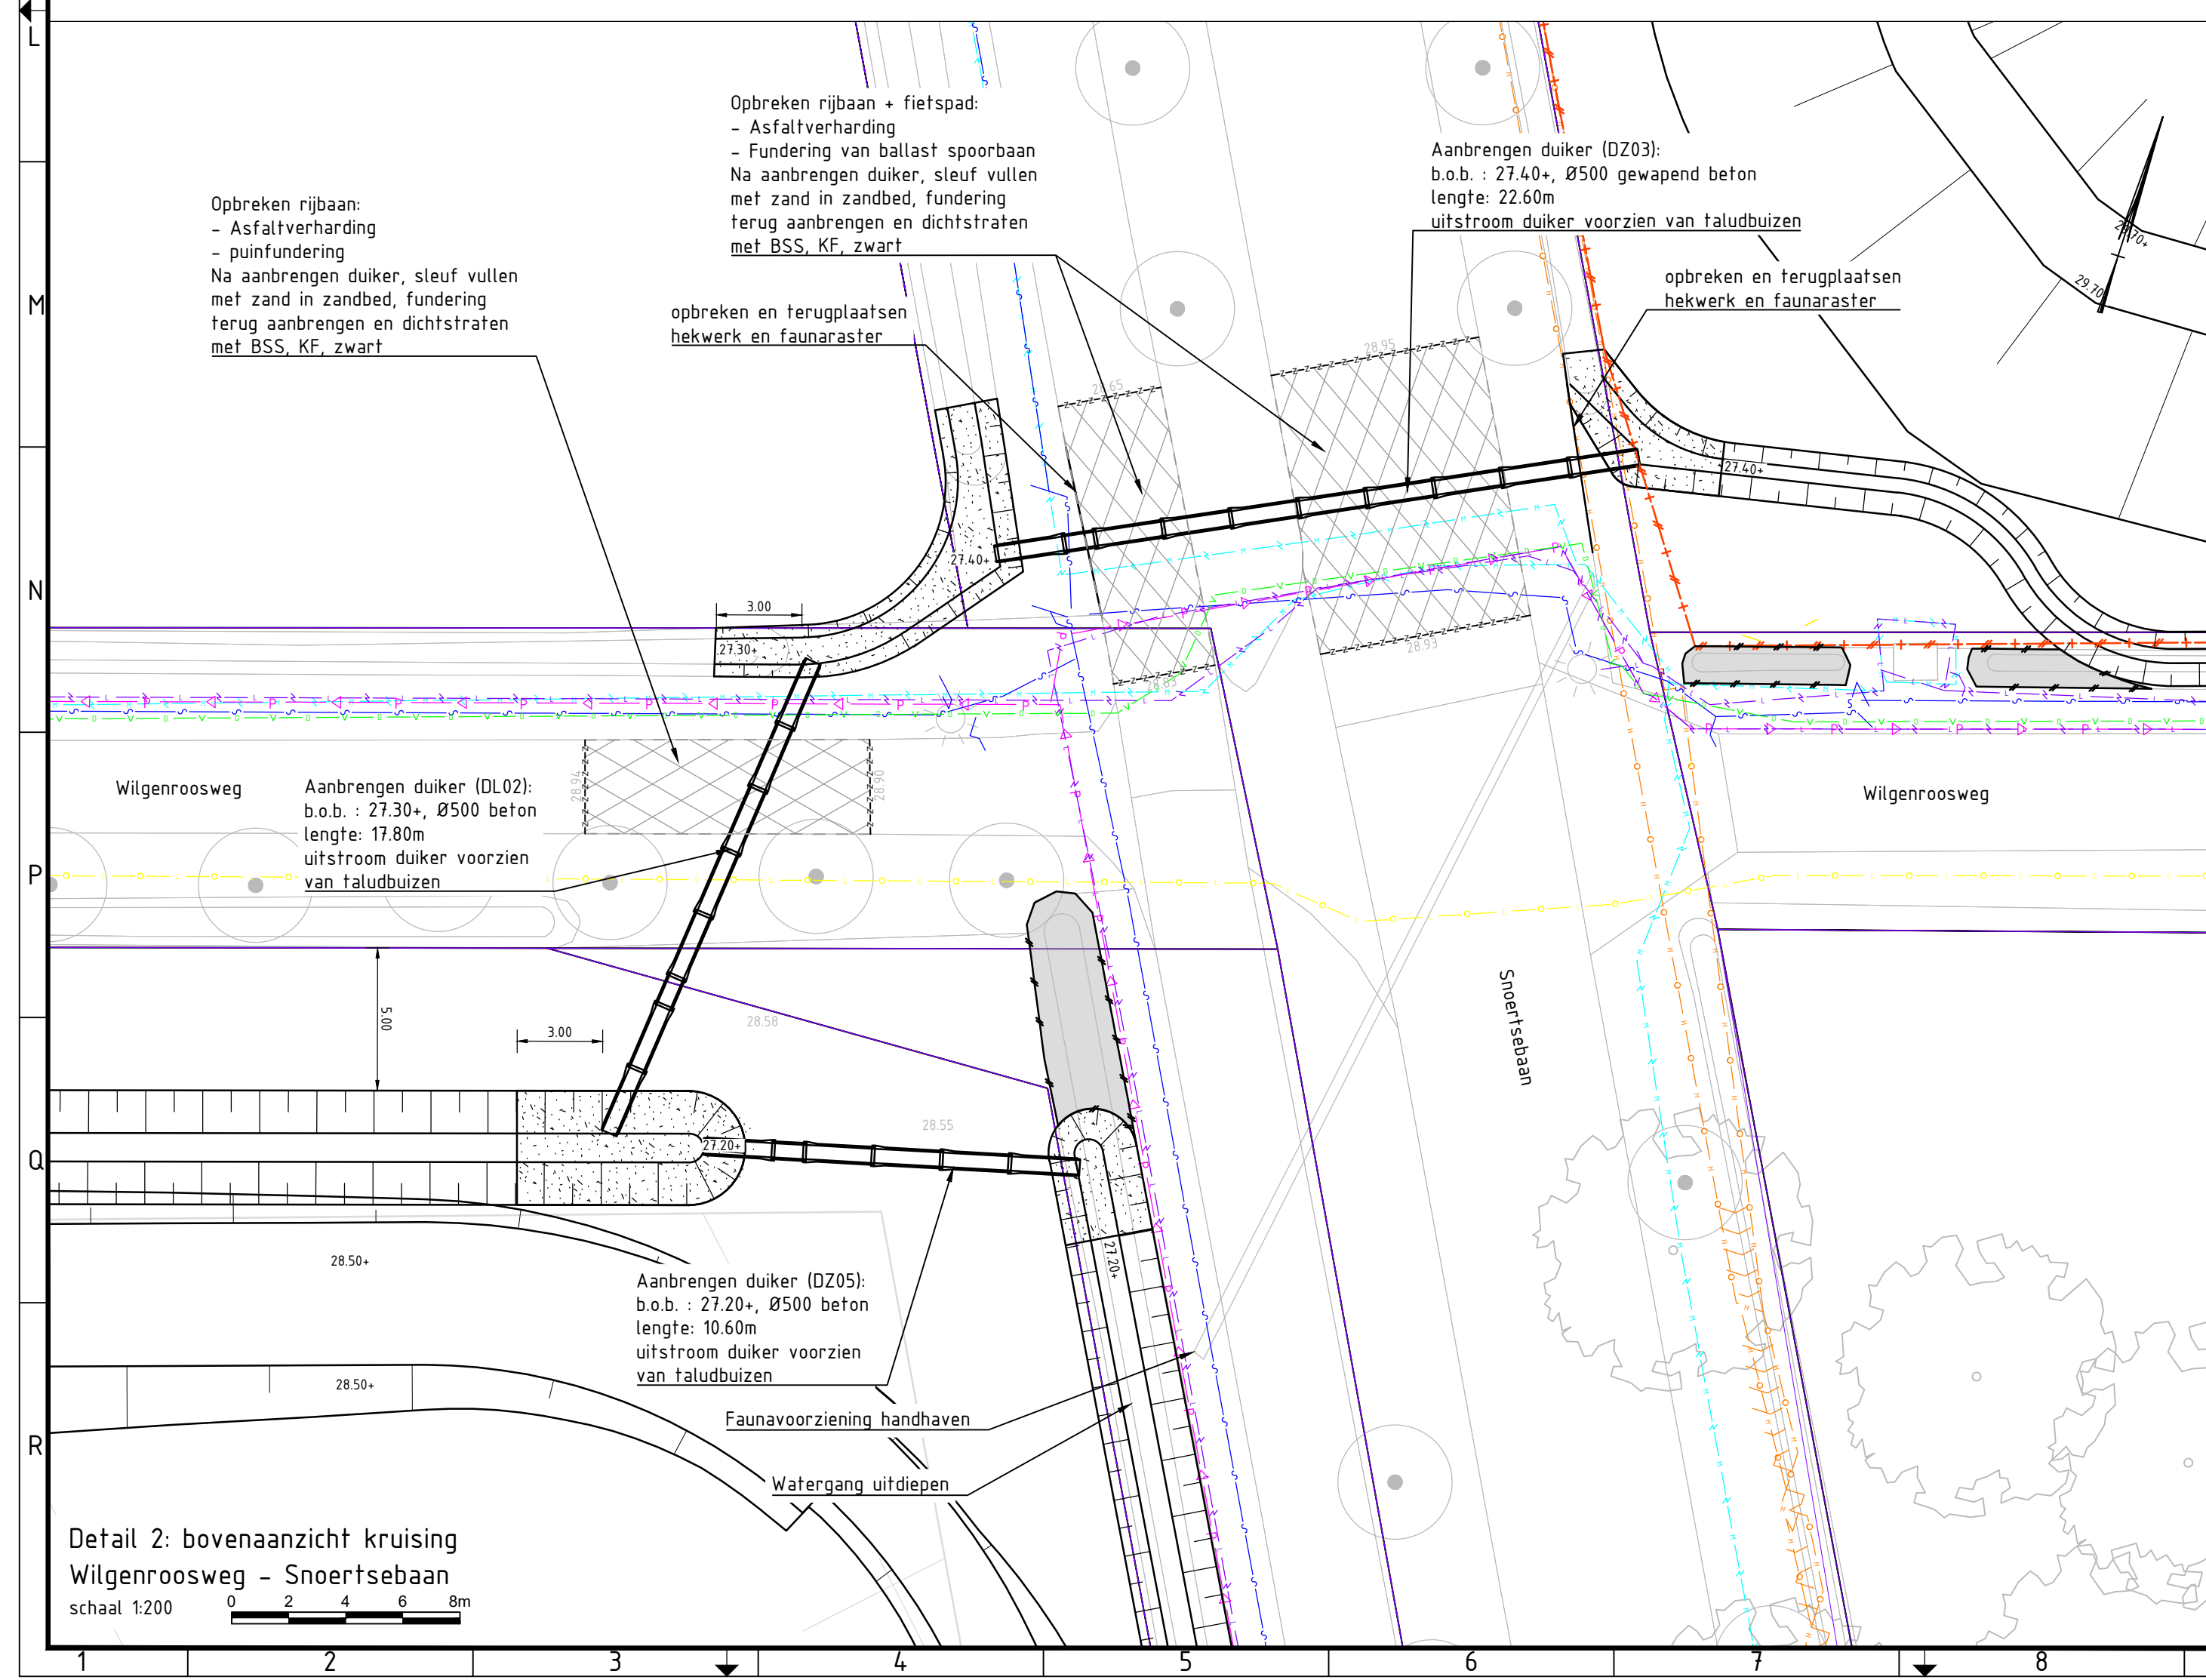

Legenda

	aanbrengen betonverharding, betonkalf: C12/15, dikte 250mm
	aanbrengen betonstraatsteen 600x400x120mm
	dempen watergang
	opbreken en afvoeren verharding van BSS, KF, grijs, halfsteeverband, incl. fundering
	opbreken asfaltverharding
	300mm maaiveld verlagings
	verwijderen asfrastering
	verwijderen boom
	Huidige maaiveldhoogte o.b.v. AHN (m t.o.v. NAP)
	Ontwerphoogte (m t.o.v. NAP)

Kabels en leidingen

	Gas hoge druk
	Midspanning
	Gas lage druk
	Water - bw
	Riool onder druk
	Data transport

Opmerkingen:

- Maaiverting in meters
- Hoogtemaatvoering meters t.o.v. N.A.P.
- Proefsleuven graven t.b.v. Kabels en leidingen vallen onder de opdracht 1

Waterschap Aa en Maas/ Provincie Noord-Brabant

Gebiedsinrichting Deurnsche Peel/Leegveld

Detaillering Wilgenroosweg en omgeving

2	Revisie 1	M. van den Heuvel	B. Brinkman	M. Oosterlaan	25-05-2019
1	Definitief tekenen	S. de Vries	M. Oosterlaan	O. Dams	19-04-2019
0	Eerste ontwerp	S. de Vries	M. Oosterlaan	O. Dams	22-05-2018

Waterschap Aa en Maas/ Provincie Noord-Brabant

Gebiedsinrichting Deurnsche Peel/Leegveld

Detaillering Wilgenroosweg en omgeving

formaat	schaal	tek. bestek	bladzijde	van
A0	diverse		1	1

BF8519-BO-811