
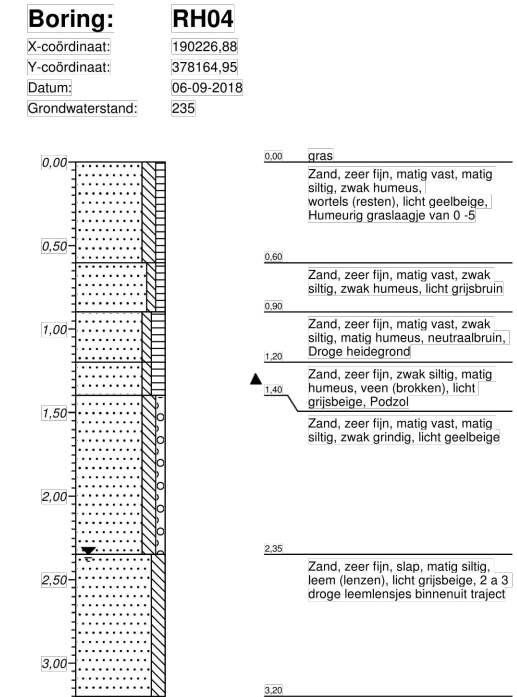
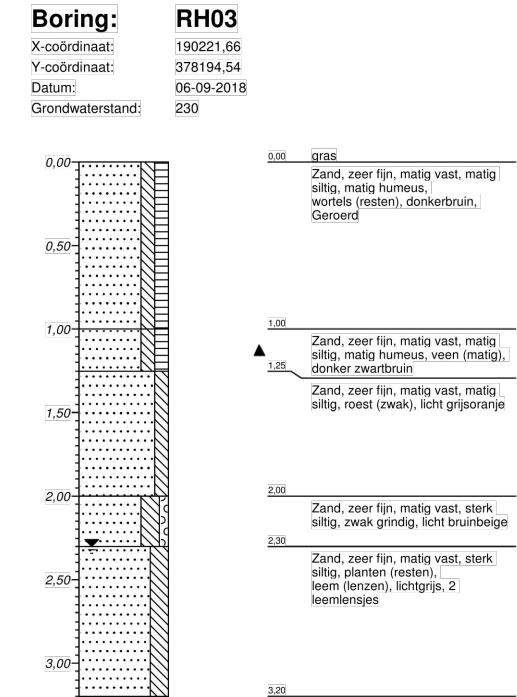
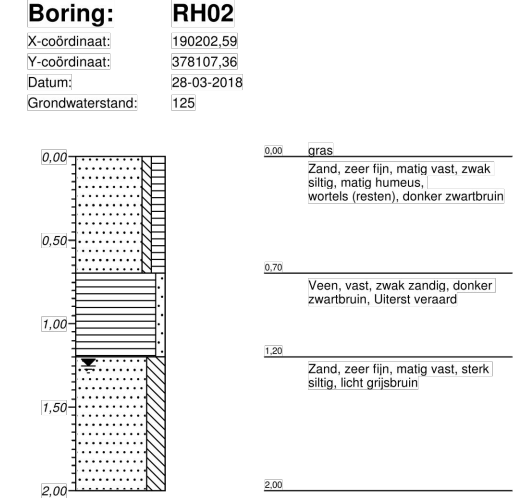
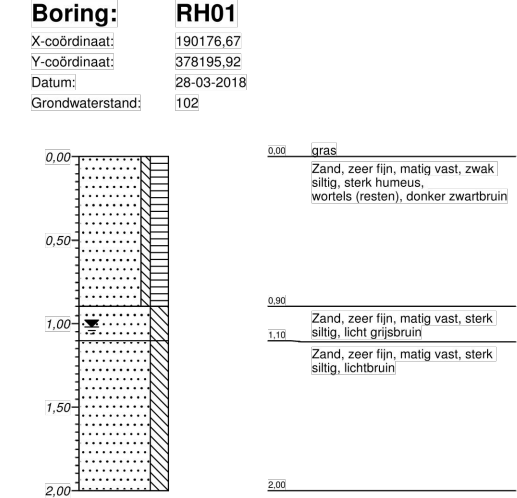
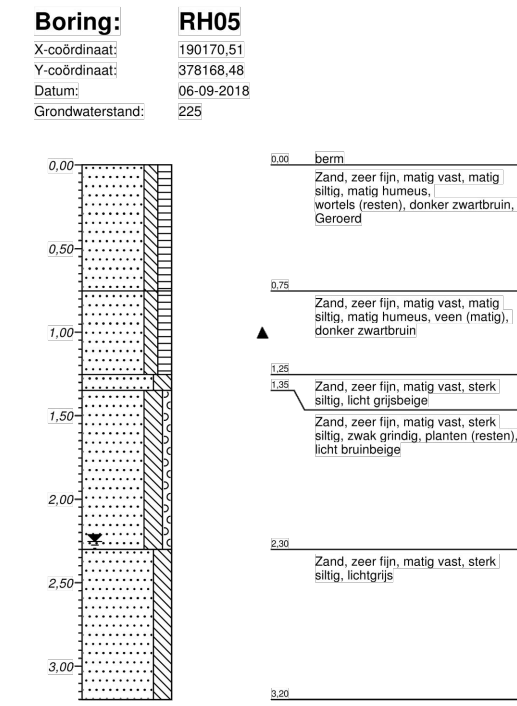


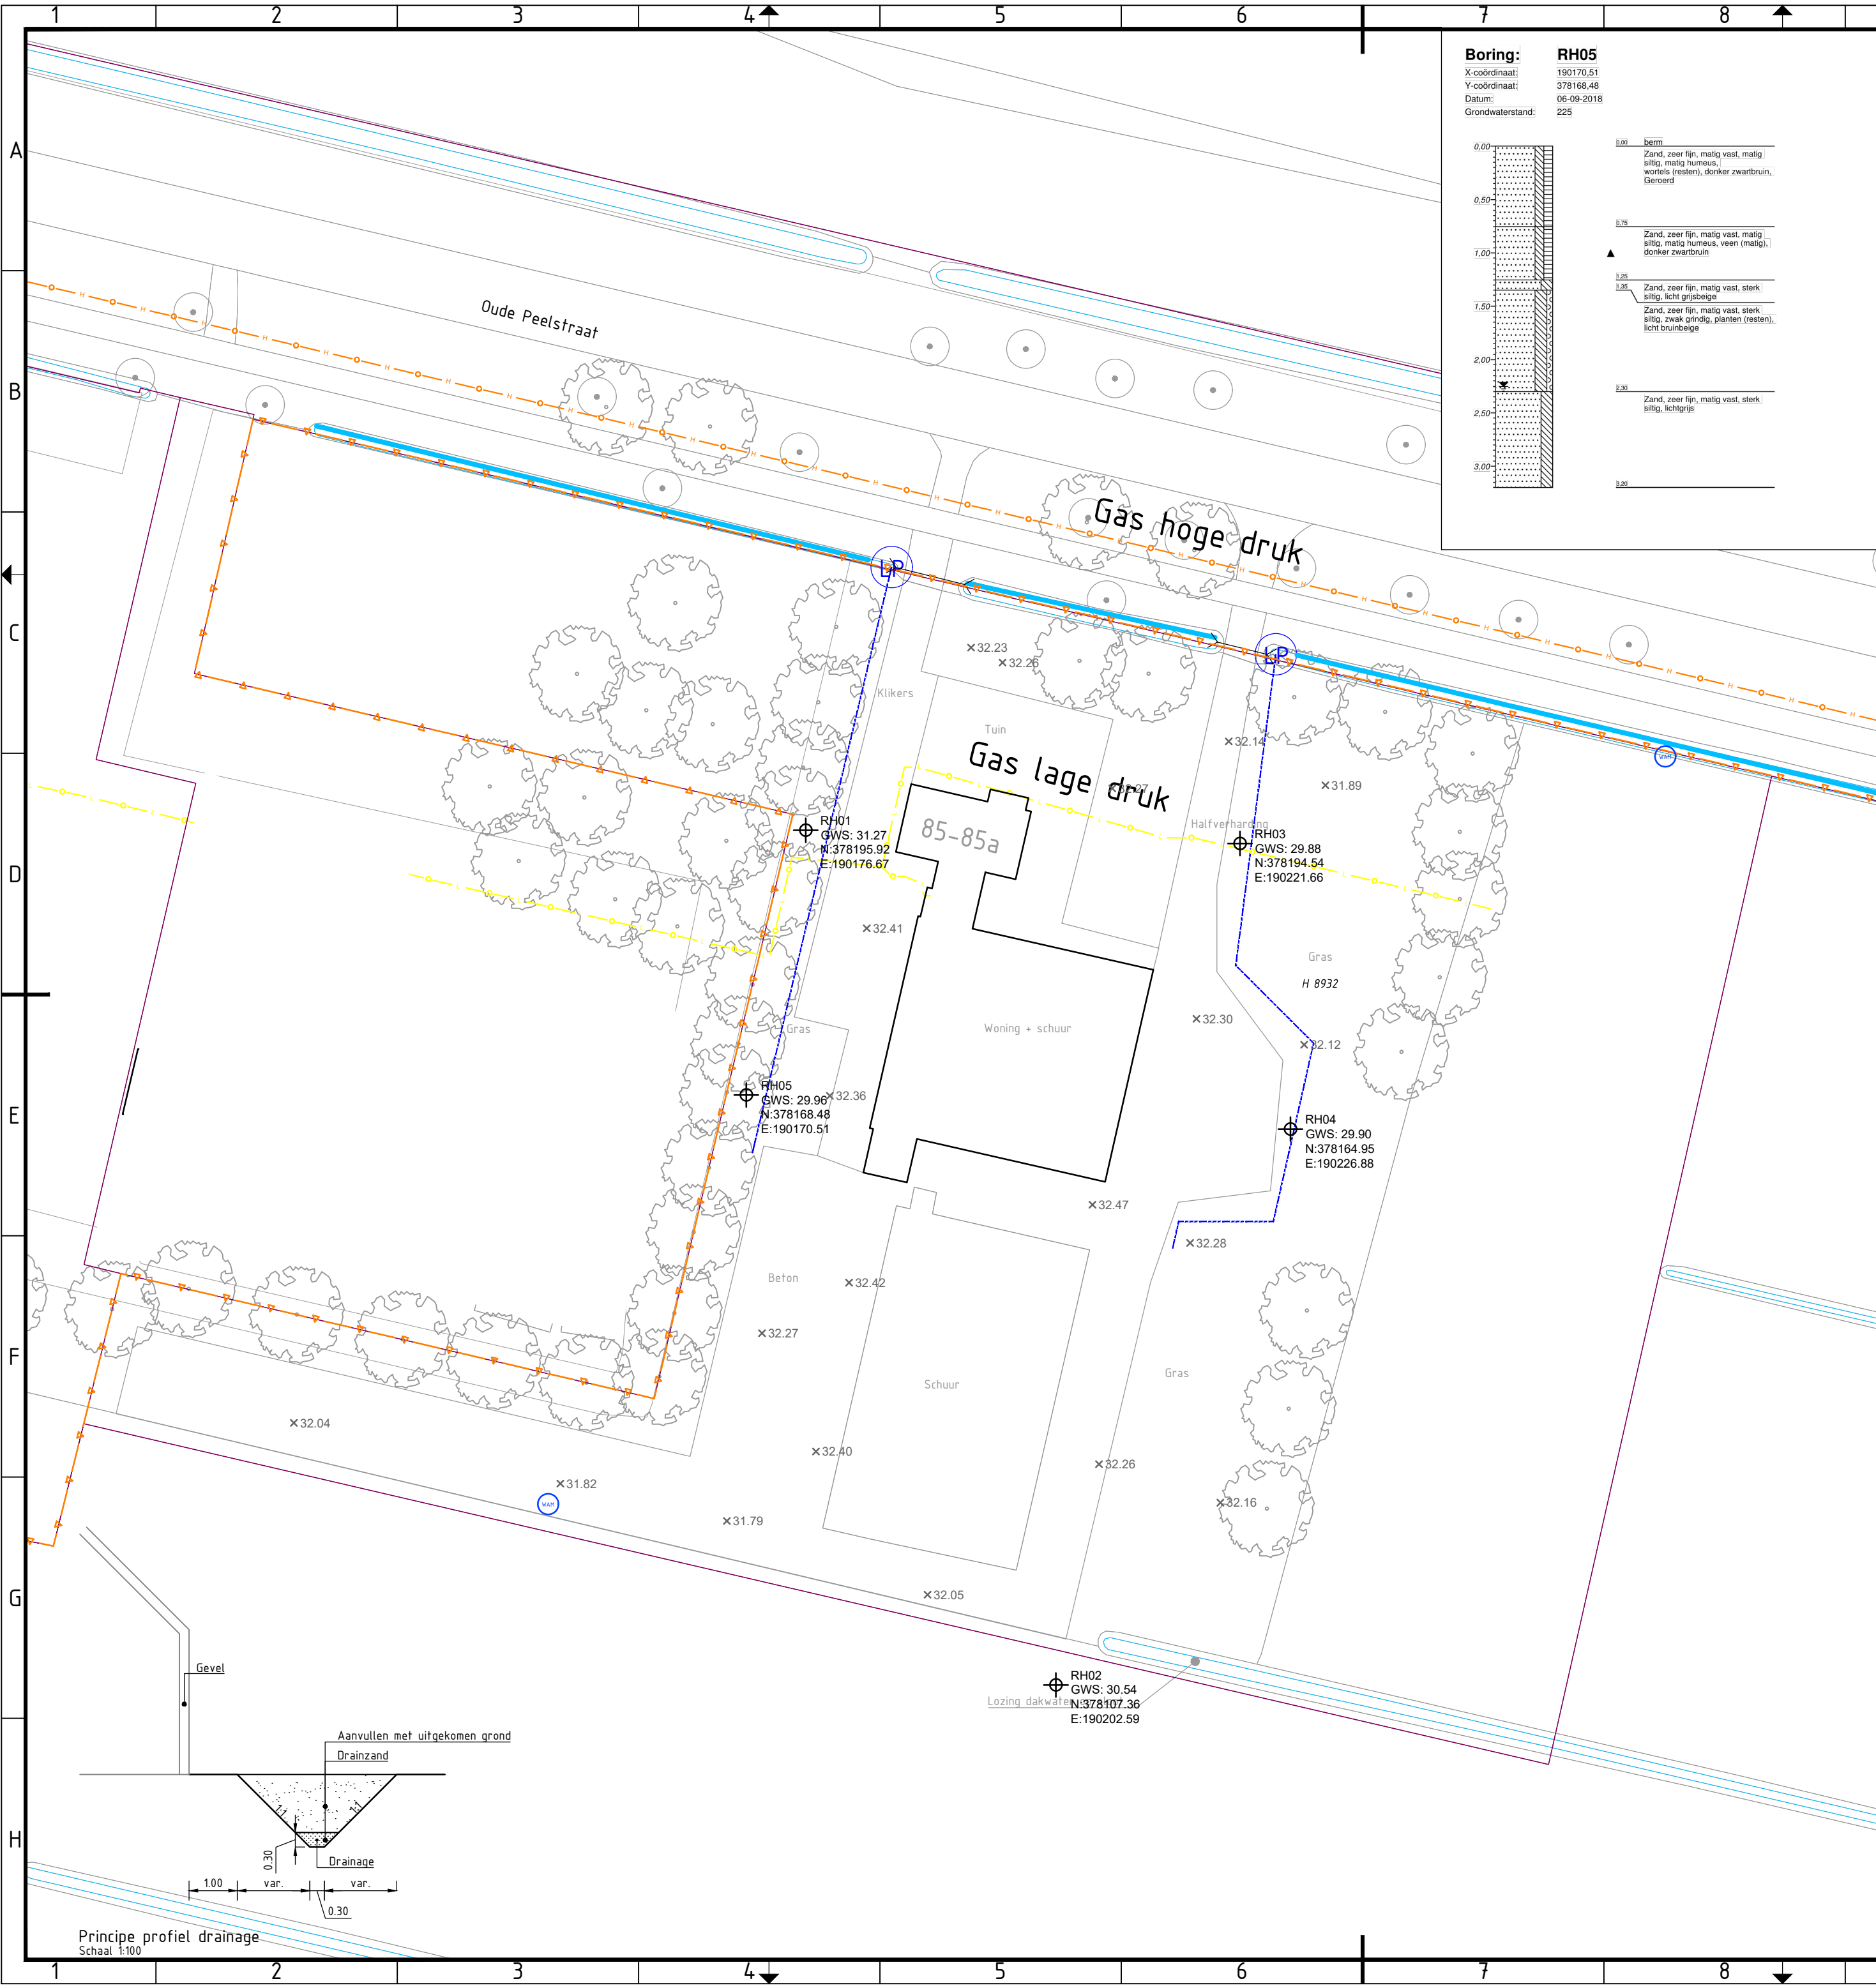

Legenda

Mitigerende maatregel

- Eigendomsgrens
- Drainage Ø80 mm
- Lozingsput met pomp f.b.v drainagie
- Enmalig opschonen sloten/greppels door waterschap
- Aanbrengen duiker

Bestaand

- Bestaande boom, locatie indicatief
- Peilbuis, geplaatst t.b.v. monitoringsplan
- Kadastrale grens
- Kadastraal perceelnummer H 8303

Inmeting

- × 29.91 Ingemeten maaiveld
- × 30.43 Maaiveld hoogte conform AHN2
- × 29.86 Ingemeten waterlijn

rh03 Geplaatste boring
GWS: 29.89
N:378569.08
E:189006.22

0 15 30 45 60m

3	Aanpassingen n.a.v. 2e ronde gesprekken	M. van den Heuvel	E. van Mil	M. Oosterbaan	09-09-2019
2	Diverse Wijzigingen	S. Tersluizen	E. van Mil	M. Oosterbaan	23-05-2019
1	Wijzigingen n.a.v. scrumsessies	D. Salwegter	E. van Mil	D. Daris	07-09-2018
0	Eerste uitgave	D. Salwegter	E. van Mil	D. Daris	24-07-2018
revisie	omschrijving	getekend	gecontroleerd	akkoord	datum

opdrachtgever

Waterschap Aa en Maas/ Provincie Noord-Brabant

project

Mitigerende maatregelen

omschrijving

Maatregelen ten behoeven van Oude Peelstraat 85

formaat A2

schaal 1:500

fase Besteksonderwerp

bladnr. 1

van 1

Royal HaskoningDHV
Enhancing Society Together

HaskoningDHV Nederland B.V.
Transport & Planning

documentstatus Definitief

documentversie 3

projectnummer / tekeningnummer BF8519-101-BO-1001-04