
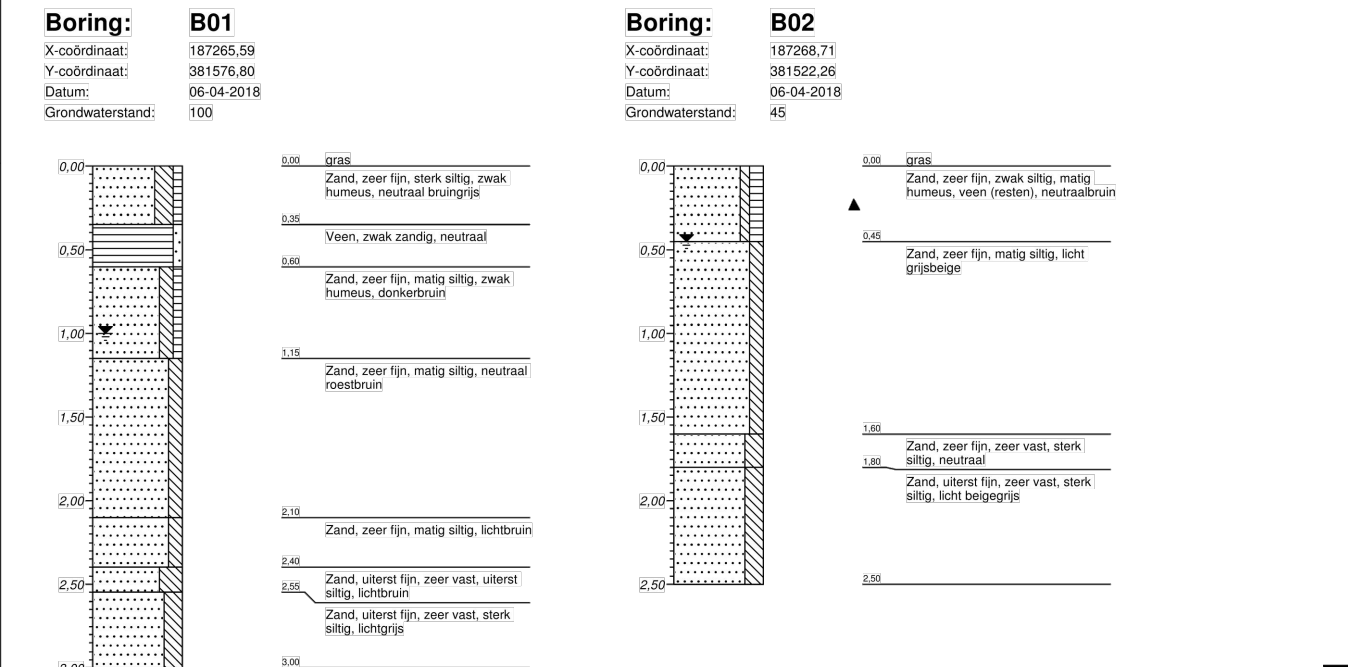


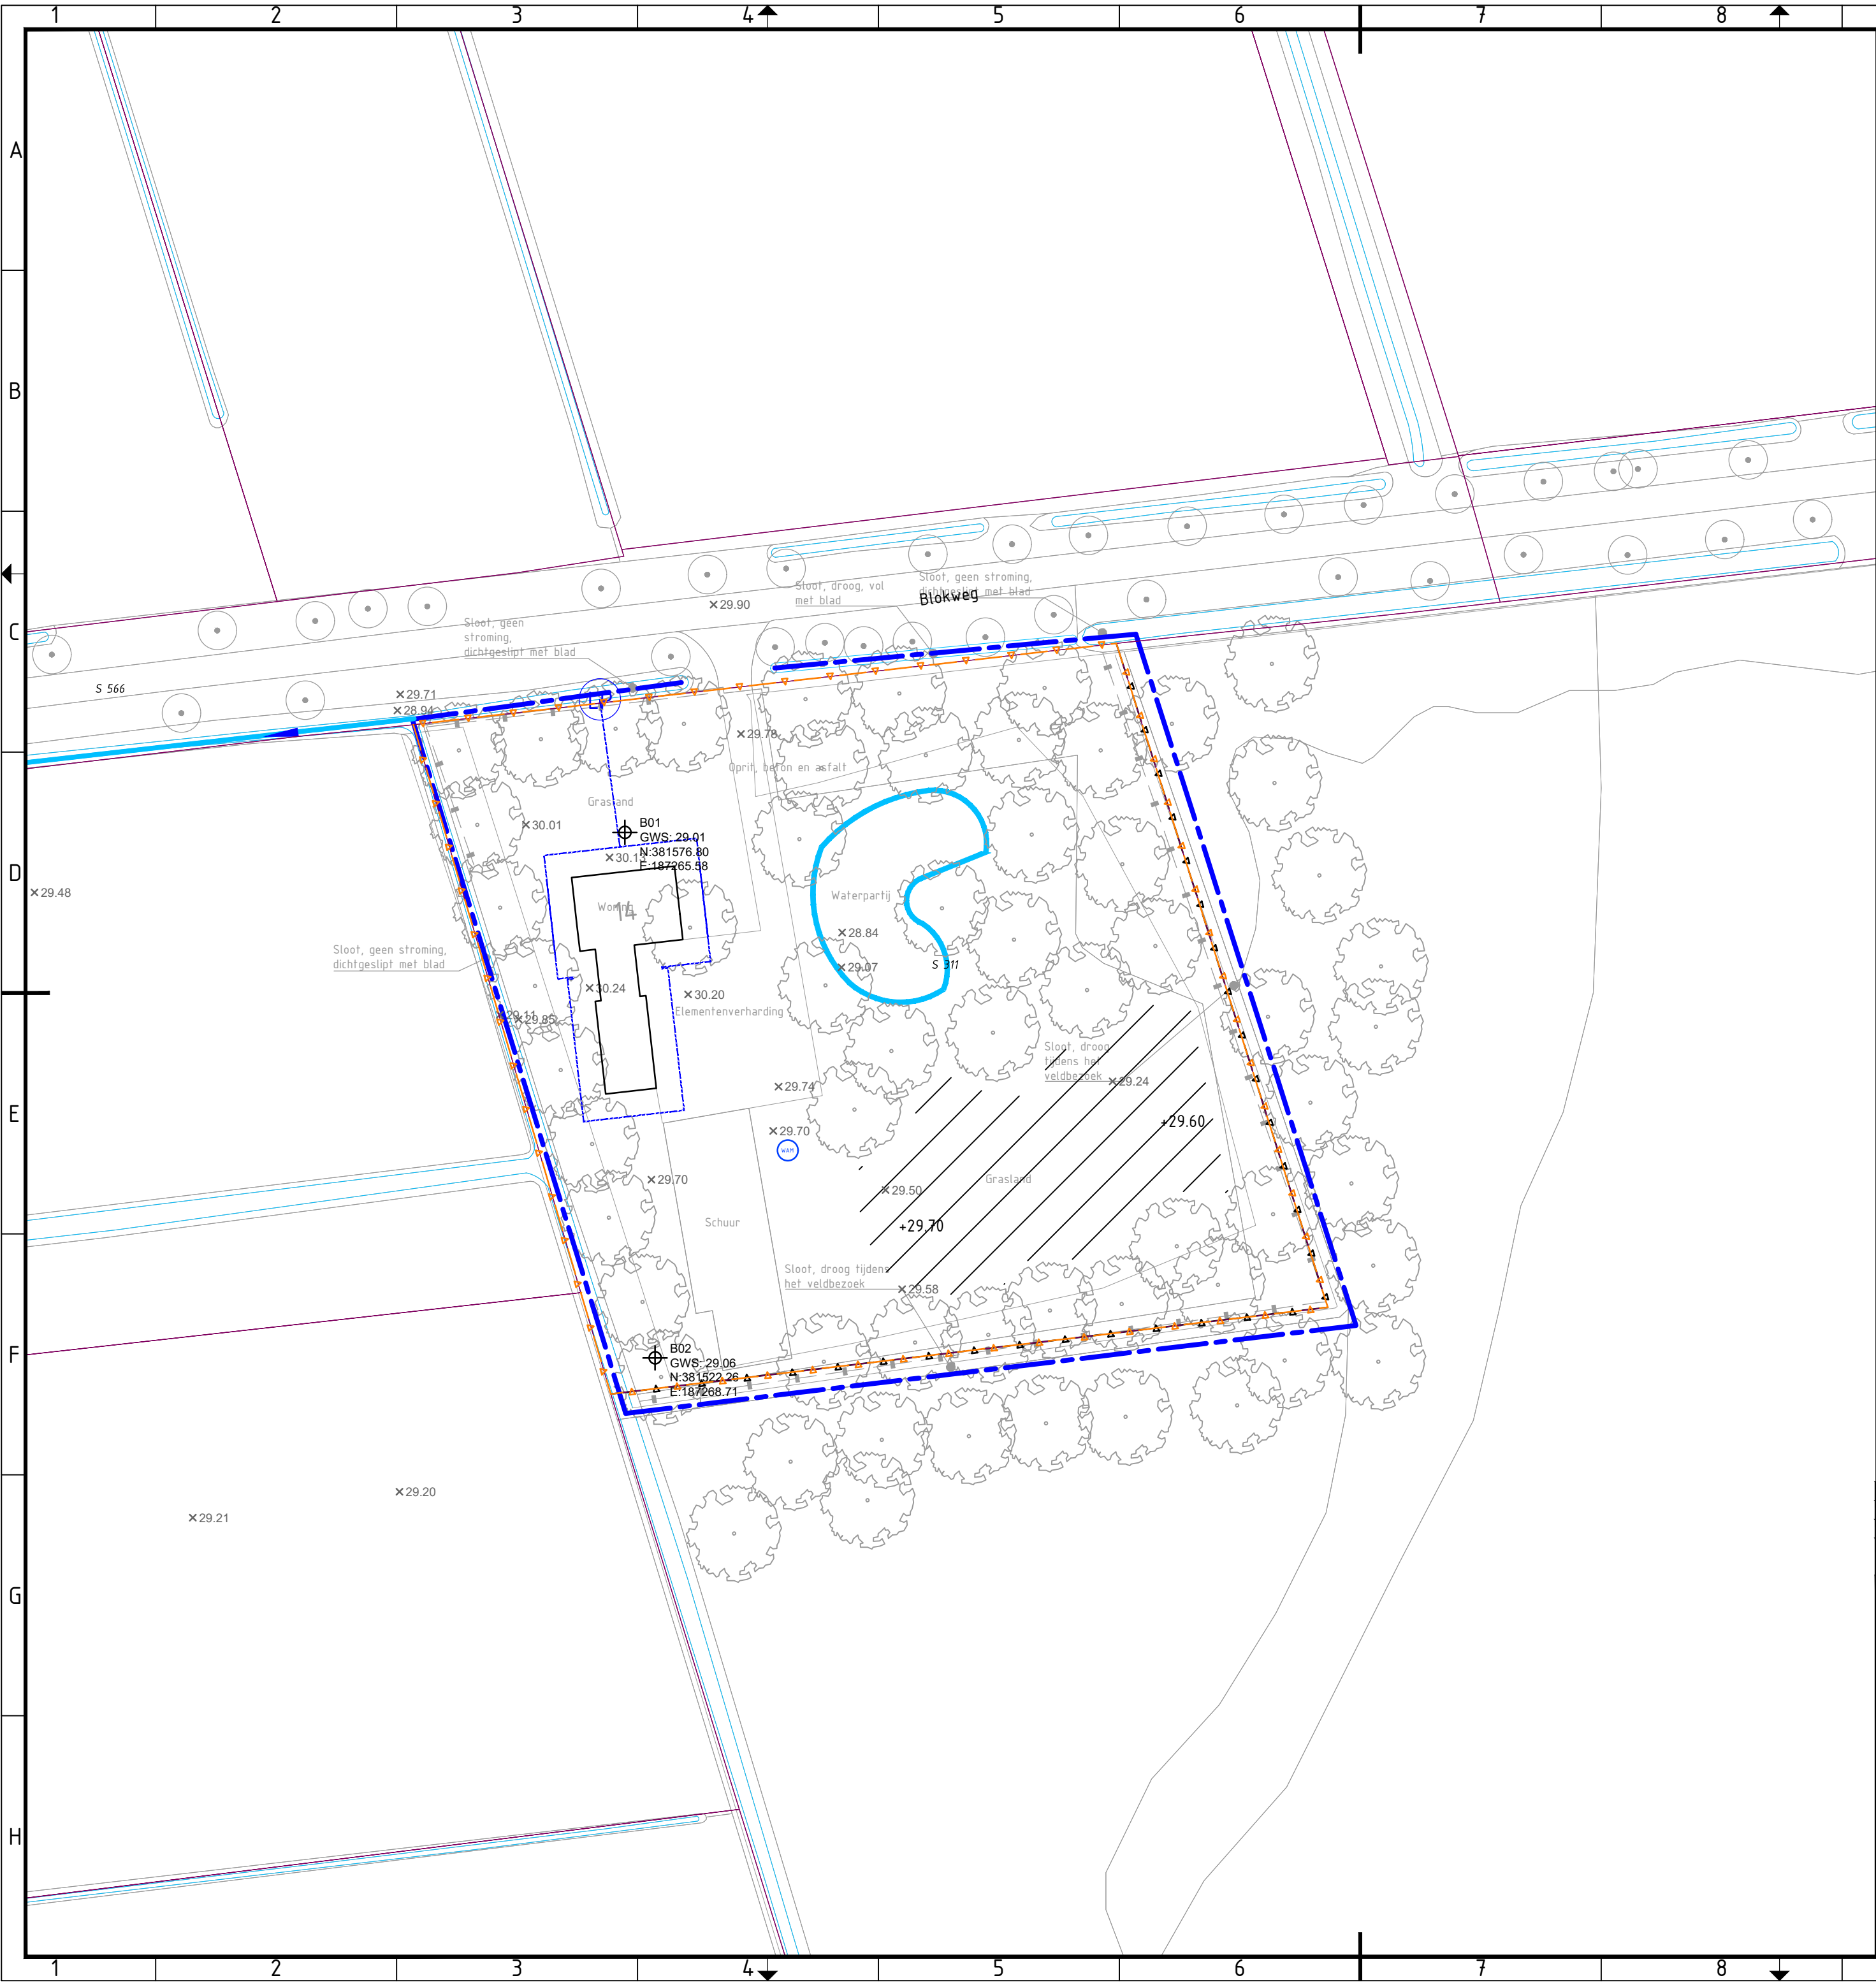

Legenda

Mitigerende maatregel

- Eigendomsgrens
- Herstellen/op schonen ringsloot
- Drianage Ø80 mm
- Lozingsput met pomp t.b.v drainage
- Nieuwe hoogte
- Ophogen

Bestaand

- Peilbuis, geplaatst t.b.v. monitoringsplan
- Bestaande boom, locatie indicatief
- Kadastrale grens
- Kadastraal perceelnummer

Inmeting

- × 29.91 Ingemeten maaiveld
- 30.43 Maaiveld hoogte conform AHN2
- × 29.86 Ingemeten waterlijn
- rh03 Geplaatste boring
- GWS: 29.89
- N: 378569.08
- E: 189006.22

0 5 10 15 20m

3	Aanpassingen n.a.v. 2e ronde gesprekken	M. van den Heuvel	E. van Mil	M. Oosterbaan	09-09-2019
2	Wijzigingen n.a.v. Sessies	S. Terslujsen	E. van Mil	M. Oosterbaan	23-05-2019
1	Wijzigingen n.a.v. scrumsessies	D. Salwegter	E. van Mil	D. Daris	07-09-2018
0	Eerste uitgave	D. Salwegter	E. van Mil	D. Daris	06-06-2018
revisie	omschrijving	getekend	gecontroleerd	akkoord	datum

opdrachtgever
**Waterschap Aa en Maas/
Provincie Noord-Brabant**

project
Mitigerende maatregelen

omschrijving
**Maatregelen ten behoeven van
Blokweg 14**

formaat A2 schaal 1:500 fase Besteksonwerp bladnr. 1 van 1

documentstatus Definitief documentversie 3

projectnummer / tekeningnummer
BF8519-101-BO-1001-08

Royal HaskoningDHV
Enhancing Society Together
HaskoningDHV Nederland B.V.
Transport & Planning