



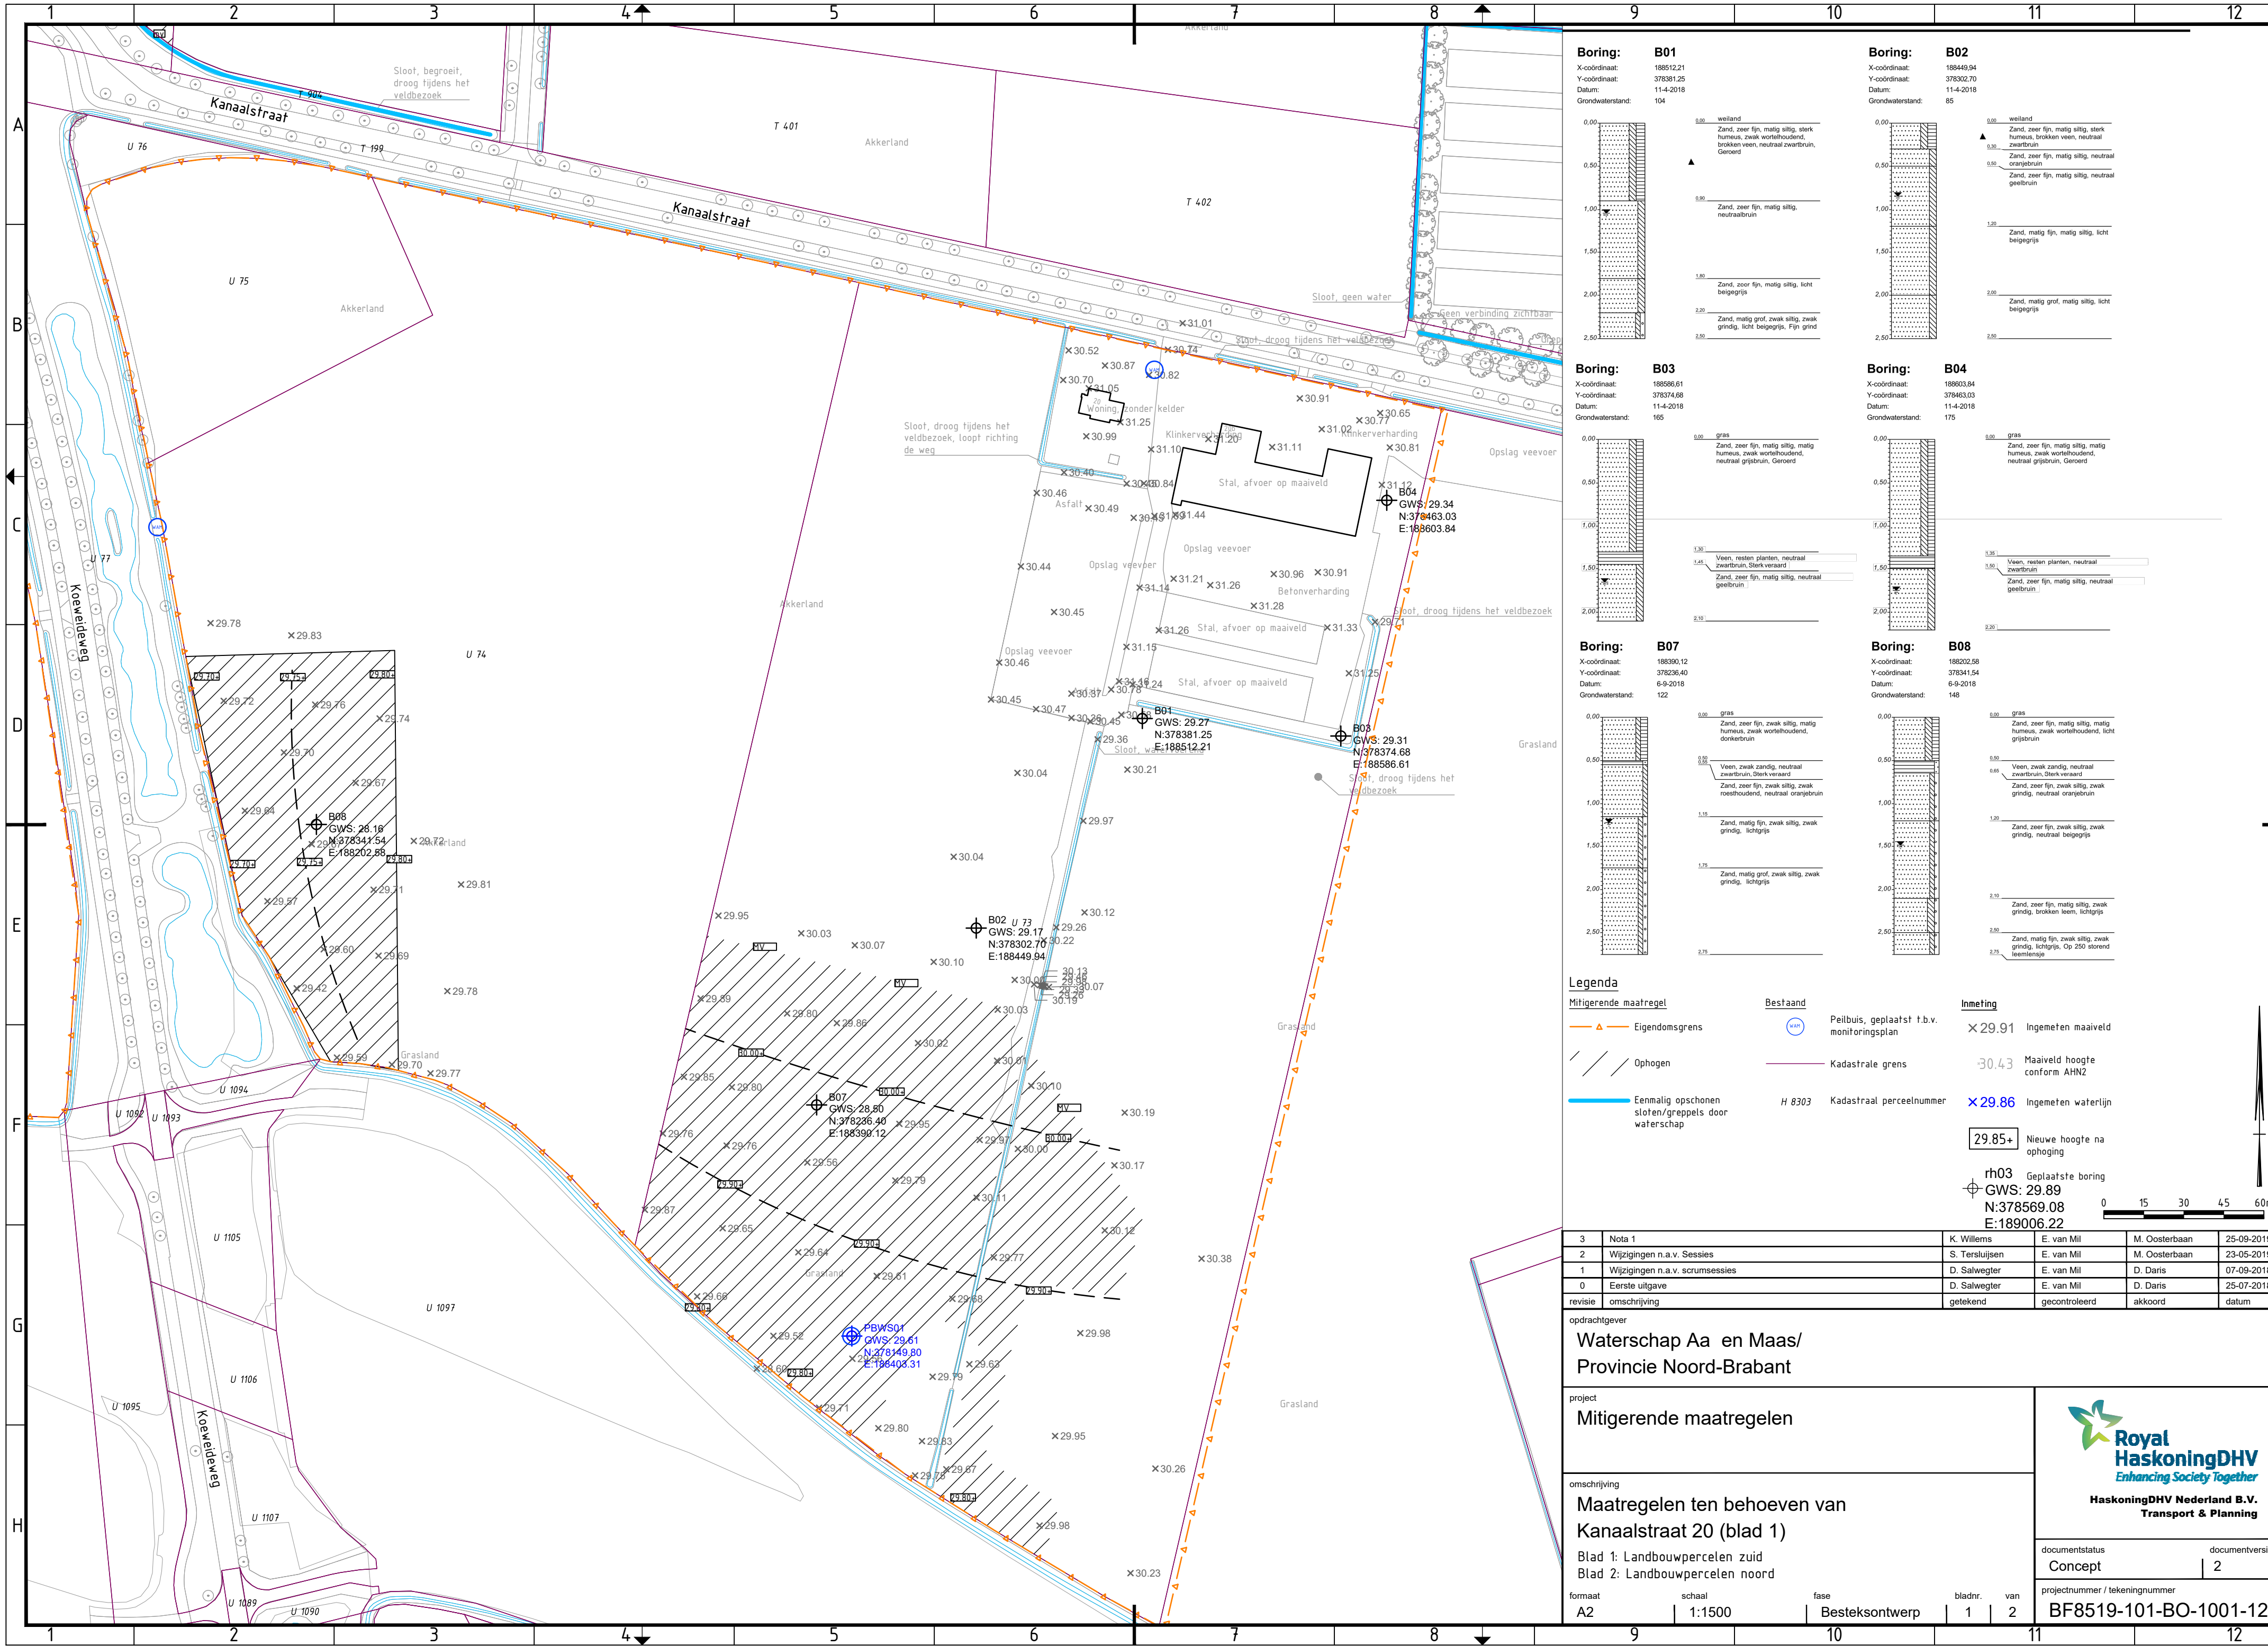

Boring:
X-coördinaat:
Y-coördinaat:
Datum:
Grondwaterstand:


B01
188512.21
378381.25
11-4-2018
104

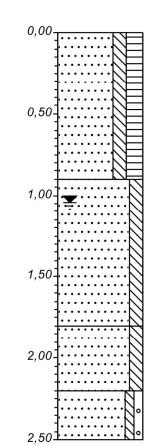

0.00 weiland
Zand, zeer fijn, matig siltig, sterk humeus, brokken veen, neutraal zwartbruin, Geroerd
2.50

Boring:
X-coördinaat:
Y-coördinaat:
Datum:
Grondwaterstand:


B02
188449.94
378302.70
11-4-2018
85

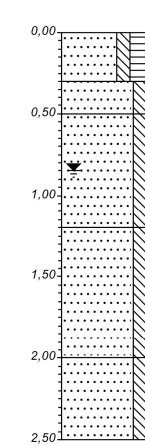

0.00 weiland
Zand, zeer fijn, matig siltig, sterk humeus, brokken veen, neutraal zwartbruin
0.30
Zand, zeer fijn, matig siltig, neutraal oranjebruin
0.50
Zand, zeer fijn, matig siltig, neutraal geelbruin
2.50

Boring:
X-coördinaat:
Y-coördinaat:
Datum:
Grondwaterstand:


B03
188586.61
378374.68
11-4-2018
165

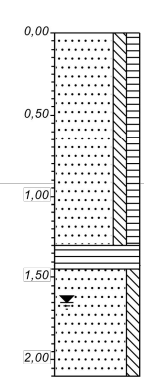

0.00 gras
Zand, zeer fijn, matig siltig, matig humeus, zwak wortelhoudend, neutraal grijsbruin, Geroerd

Boring:
X-coördinaat:
Y-coördinaat:
Datum:
Grondwaterstand:


B04
188603.84
378463.03
11-4-2018
175

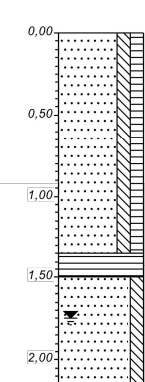

0.00 gras
Zand, zeer fijn, matig siltig, matig humeus, zwak wortelhoudend, neutraal grijsbruin, Geroerd

Boring:
X-coördinaat:
Y-coördinaat:
Datum:
Grondwaterstand:


B07
188390.12
378236.40
6-9-2018
122

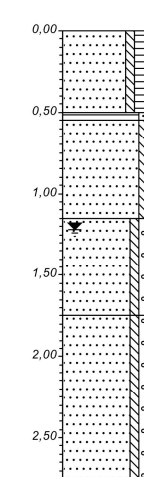

0.00 gras
Zand, zeer fijn, zwak siltig, matig humeus, zwak wortelhoudend, donkerbruin

Boring:
X-coördinaat:
Y-coördinaat:
Datum:
Grondwaterstand:

B08
188202.58
378341.54
6-9-2018
148

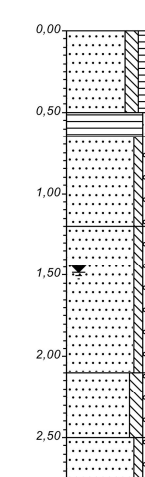

0.00 gras
Zand, zeer fijn, matig siltig, matig humeus, zwak wortelhoudend, licht grijsbruin

Legenda

Mitigerende maatregel

Eigendomsgrans

Ophogen

Enmalig opschonen sloten/greppels door waterschap

Bestaand

Peilbuis, geplaatst t.b.v. monitoringsplan

Kadastrale grans

H 8303 Kadastraal perceelnummer

Inmeting

Ingemeten maaiveld

Maaiveld hoogte conform AHN2

Ingemeten waterlijn

Nieuwe hoogte na ophoging

Geplaatste boring

GWS: 29.89

N:378569.08

E:189006.22

Opdrachtgever

Waterschap Aa en Maas/ Provincie Noord-Brabant

Project

Mitigerende maatregelen

Omschrijving

Maatregelen ten behoeven van Kanaalstraat 20 (blad 1)

Blad 1: Landbouwpercelen zuid

Blad 2: Landbouwpercelen noord

Formaat

A2

Schaal

1:1500

Fase


Bladnr.

1

Van

2



documentstatus

Concept

documentversie

2

projectnummer / tekeningnummer

BF8519-101-BO-1001-12