
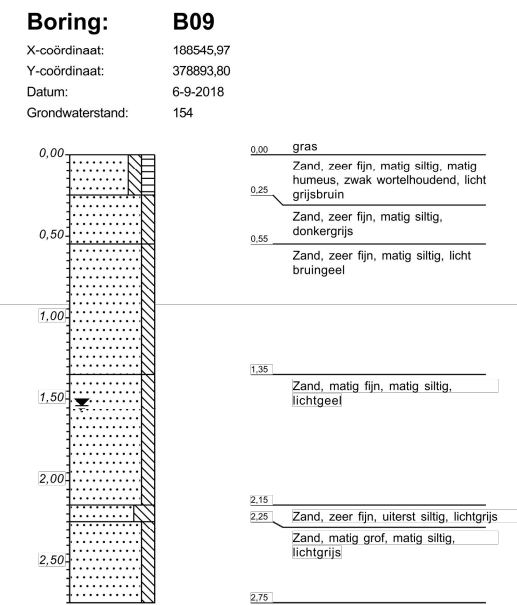
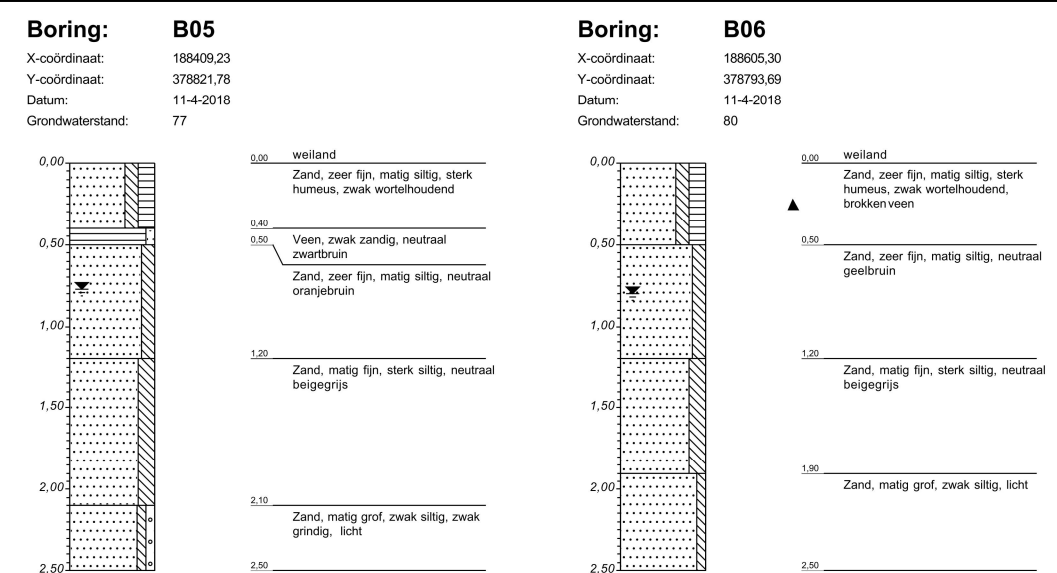


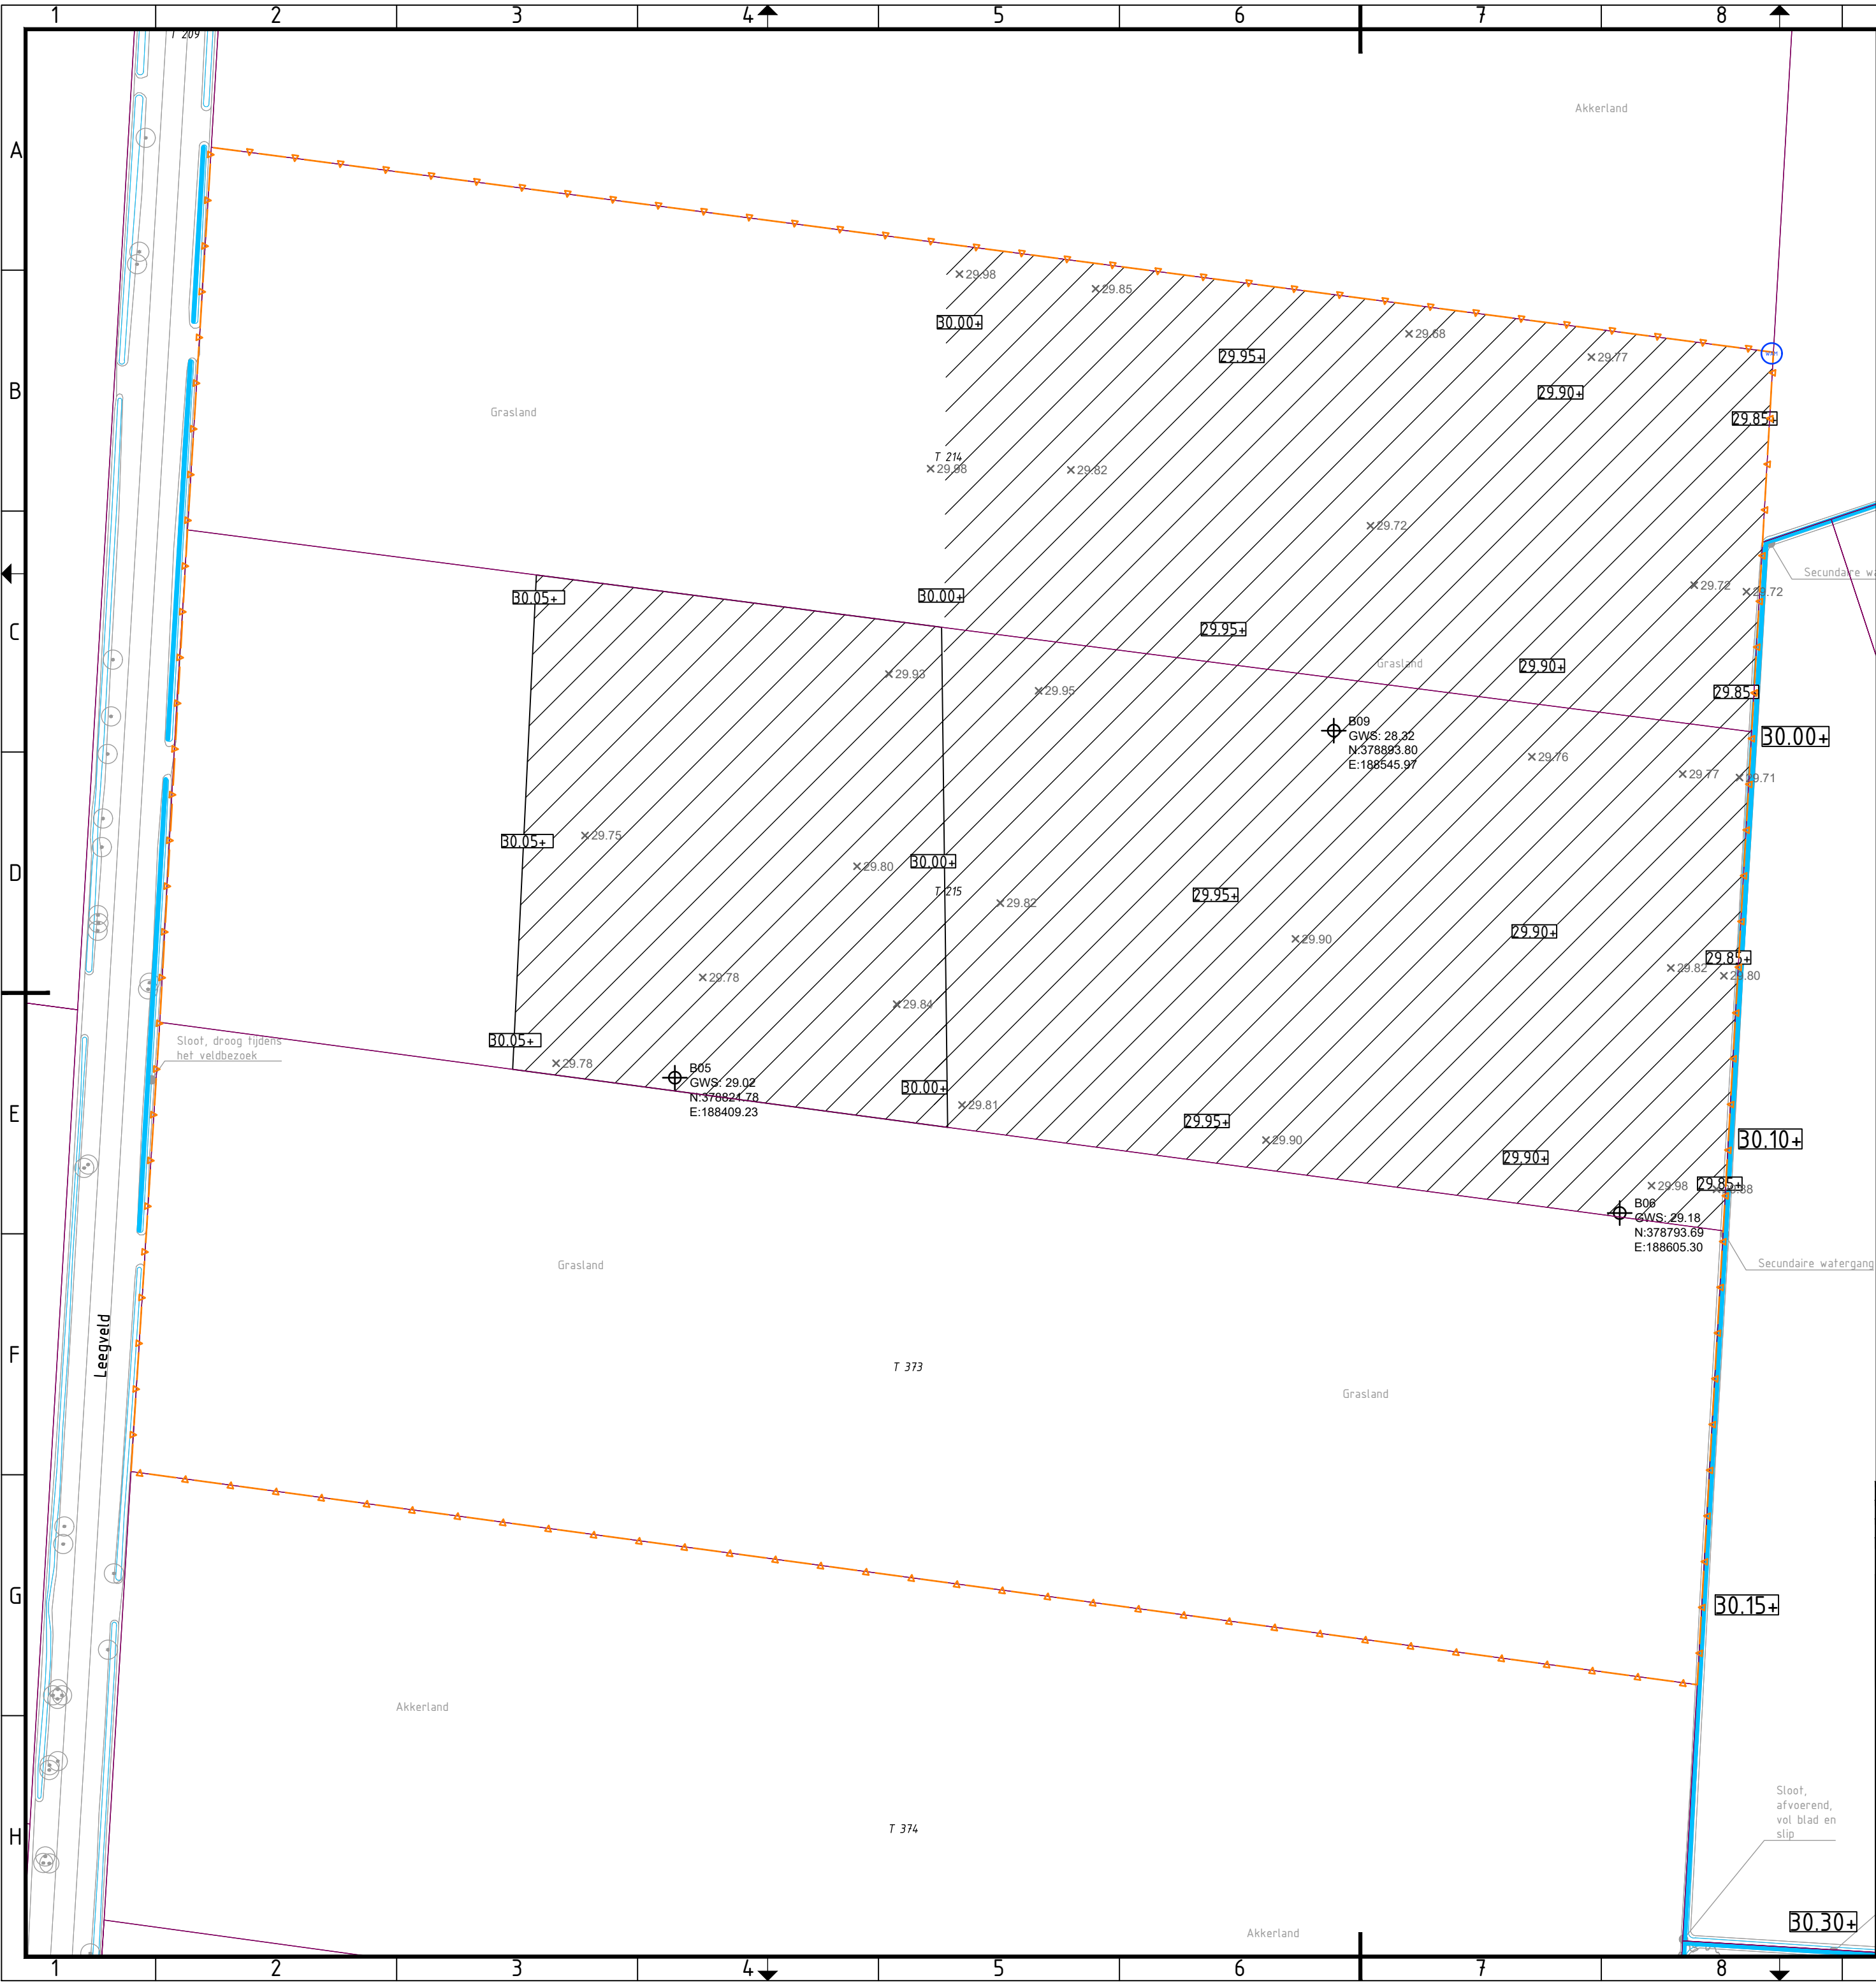

Legenda

Mitigerende maatregel

- Eigendomsgrens
- Ophogen
- Eenmalig opschonen sloten/greppels door waterschap

Bestaand

- Peilbuis, geplaatst t.b.v. monitoringsplan
- Kadastrale grens
- Kadastraal perceelnummer H 8303

Inmeting

- × 29.91 Ingemeten maaiveld
- 30.43 Maaiveld hoogte conform AHN2
- × 29.86 Ingemeten waterlijn
- 29.85+ Nieuwe hoogte na ophoging
- rh03 Geplaatste boring
- GWS: 29.89
- N:378569.08
- E:189006.22

0 10 20 30 40m

3	Nota 1	K. Willems	E. van Mil	M. Oosterbaan	25-09-2019
2	Wijzigingen n.a.v. Sessies	S. Terslujsen	E. van Mil	M. Oosterbaan	23-05-2019
1	Wijzigingen n.a.v. scrumsessies	D. Salwegter	E. van Mil	D. Daris	07-09-2018
0	Eerste uitgave	D. Salwegter	E. van Mil	D. Daris	25-07-2018
revisie	omschrijving	getekend	gecontroleerd	akkoord	datum

opdrachtgever

Waterschap Aa en Maas/
Provincie Noord-Brabant

project

Mitigerende maatregelen

omschrijving

Maatregelen ten behoeven van
Kanaalstraat 20
Blad 1: Landbouwpercelen zuid
Blad 2: Landbouwpercelen noord

documentstatus

Concept

documentversie

3

projectnummer / tekeningnummer

BF8519-101-BO-1001-12

formaat

A2

schaal

1:1000

fase

Besteksontwerp

bladnr.

2

van

2



**Royal
HaskoningDHV**
Enhancing Society Together

HaskoningDHV Nederland B.V.
Transport & Planning