




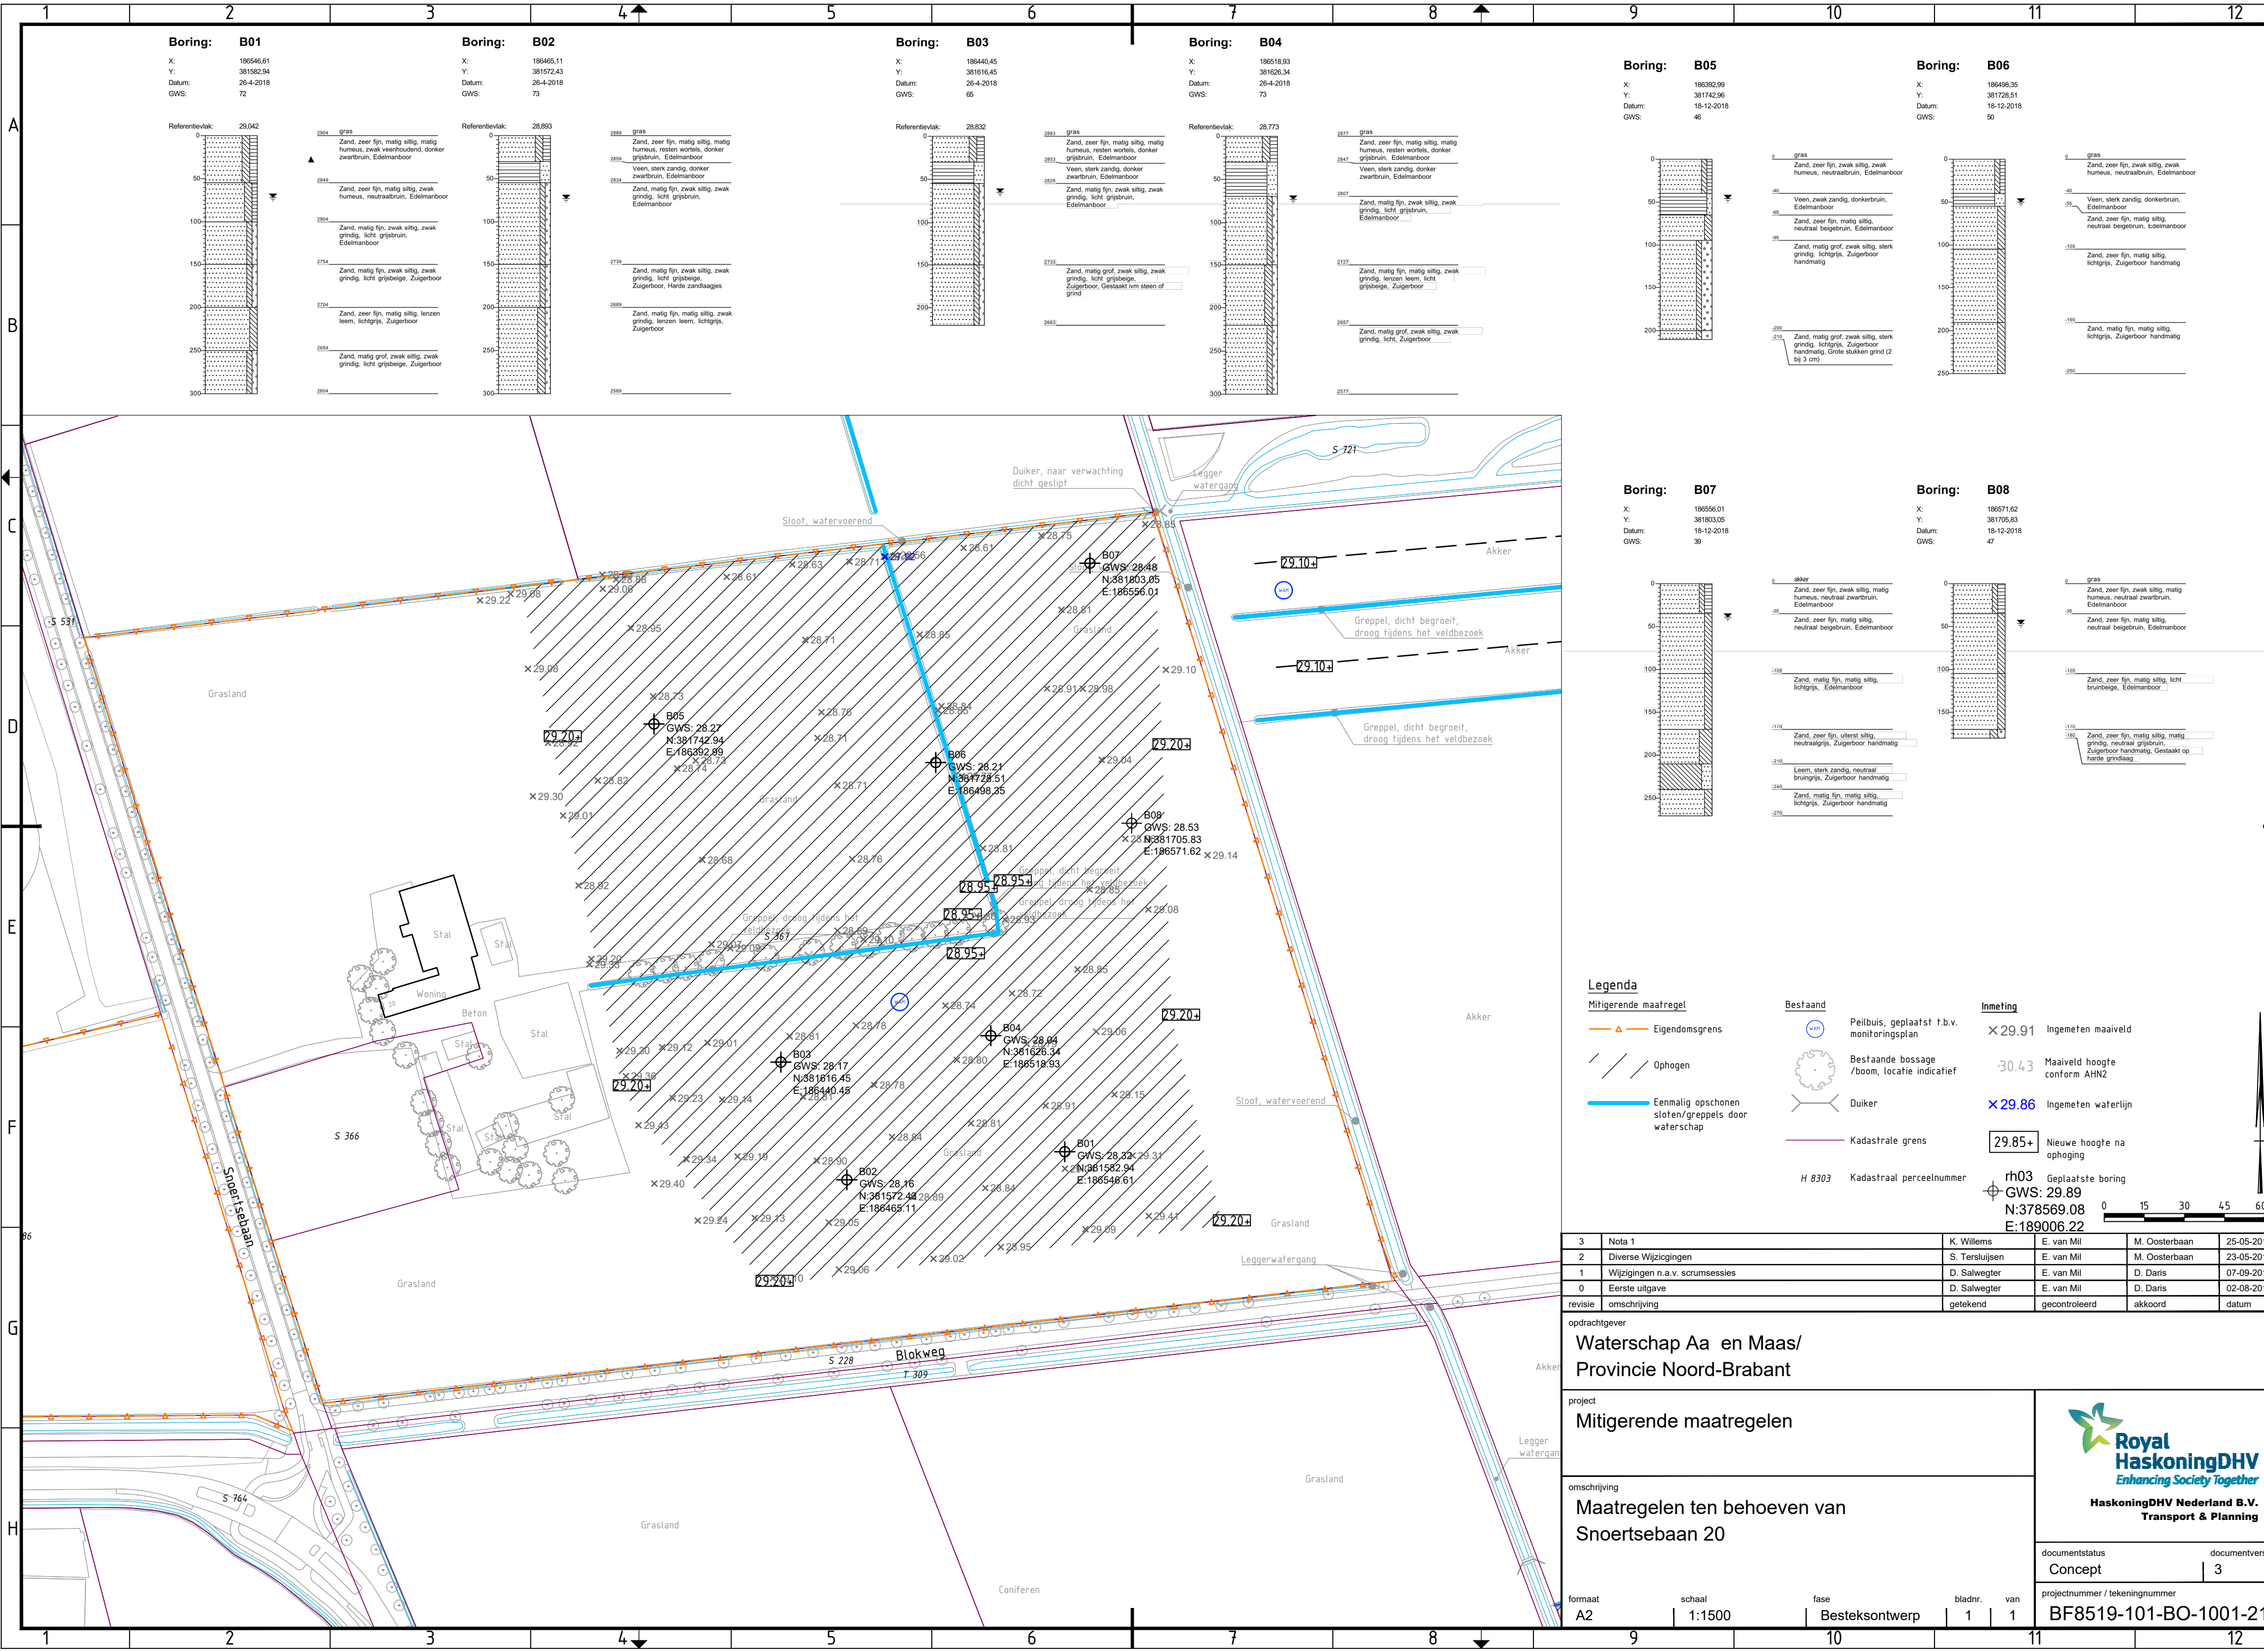


Boring: B01
X: 186546.61
Y: 381582.94
Datum: 26-4-2018
GWS: 72

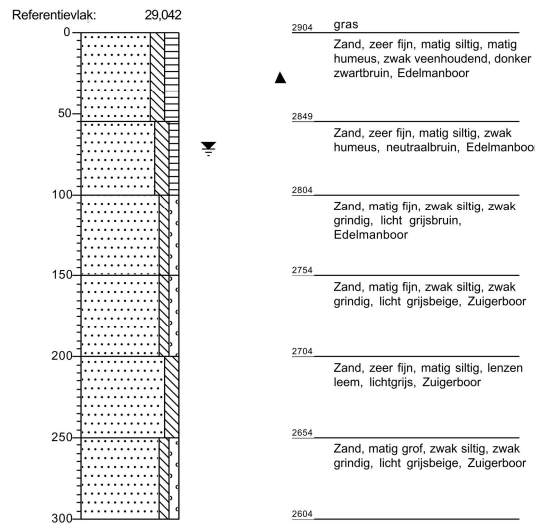


Boring: B02
X: 186465.11
Y: 381572.43
Datum: 26-4-2018
GWS: 73

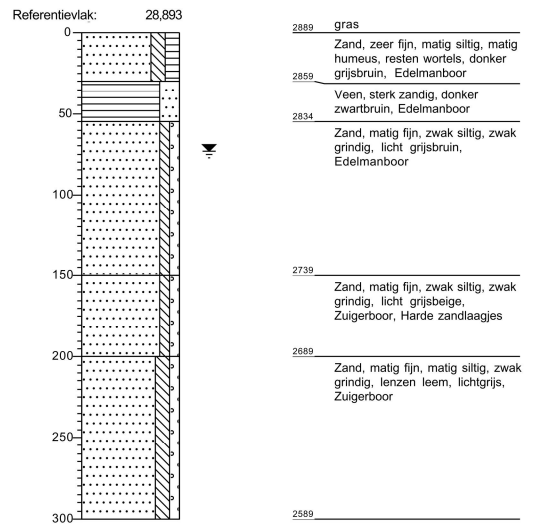


Boring: B03
X: 186440.45
Y: 381616.45
Datum: 26-4-2018
GWS: 65

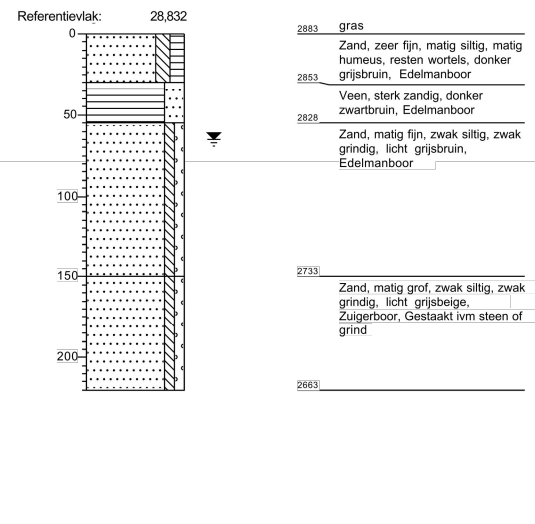


Boring: B04
X: 186518.93
Y: 381626.34
Datum: 26-4-2018
GWS: 73

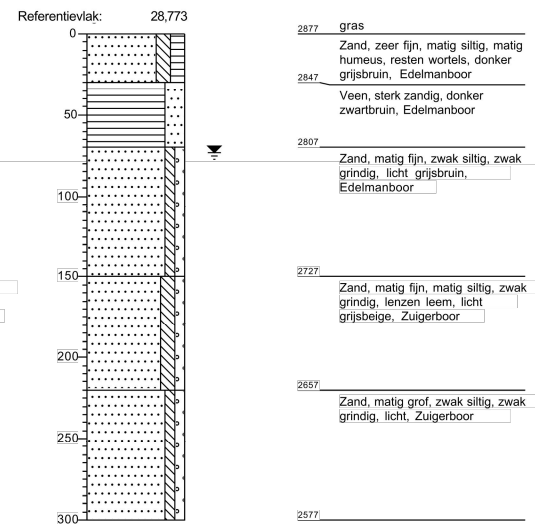


Boring: B05
X: 186392.99
Y: 381742.96
Datum: 18-12-2018
GWS: 46

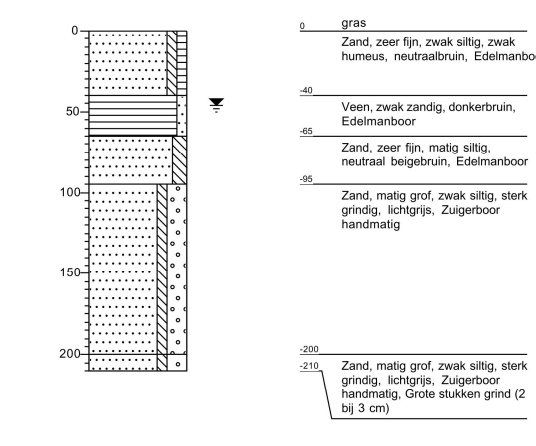


Boring: B06
X: 186498.35
Y: 381728.51
Datum: 18-12-2018
GWS: 50

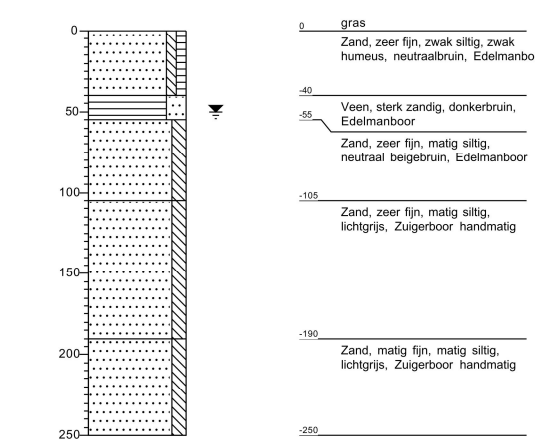

Boring: B07
X: 186556.01
Y: 381803.05
Datum: 18-12-2018
GWS: 39

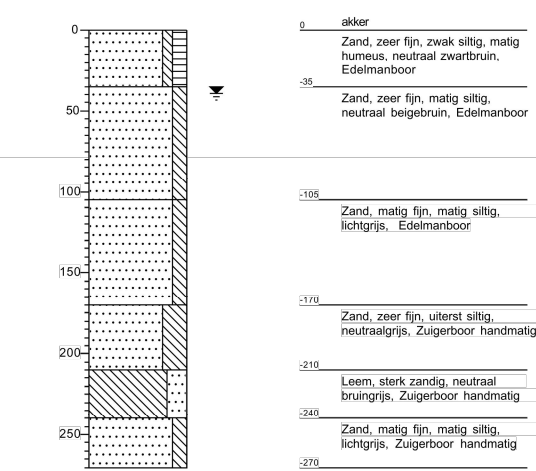

Boring: B08
X: 186571.62
Y: 381705.83
Datum: 18-12-2018
GWS: 47

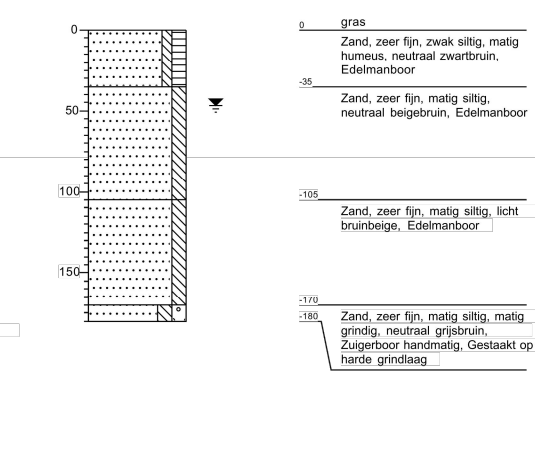

Legenda

- Mitigerende maatregel**
- Eigendomsgrens
 - Ophogen
 - Eenmalig opschonen sloten/greppels door waterschap

- Bestaand**
- Peilbuis, geplaatst t.b.v. monitoringsplan
 - Bestaande bossage /boom, locatie indicatief
 - Duiker
 - Kadastrale grens
 - H 8303 Kadastraal perceelnummer

- Inmeting**
- × 29.91 Ingemeten maaiveld
 - 30.43 Maaiveld hoogte conform AHN2
 - × 29.86 Ingemeten waterlijn
 - 29.85+ Nieuwe hoogte na ophoging
 - rh03 Geplaatste boring
 - rh03 GWS: 29.89
 - rh03 N:378569.08
 - rh03 E:189006.22

3	Nota 1	K. Willems	E. van Mil	M. Oosterbaan	25-05-2019
2	Diverse Wijzigingen	S. Tersluizen	E. van Mil	M. Oosterbaan	23-05-2019
1	Wijzigingen n.a.v. scrumsessies	D. Salwegter	E. van Mil	D. Daris	07-09-2018
0	Eerste uitgave	D. Salwegter	E. van Mil	D. Daris	02-08-2018
revisie	omschrijving	getekend	gecontroleerd	akkoord	datum

opdrachtgever
Waterschap Aa en Maas/ Provincie Noord-Brabant

project
Mitigerende maatregelen

omschrijving
Maatregelen ten behoeven van Snoertsebaan 20



documentstatus	documentversie
Concept	3
projectnummer / tekeningnummer	BF8519-101-BO-1001-21

formaat	schaal	fase	bladnr.	van
A2	1:1500	Besteksonderwerp	1	1