



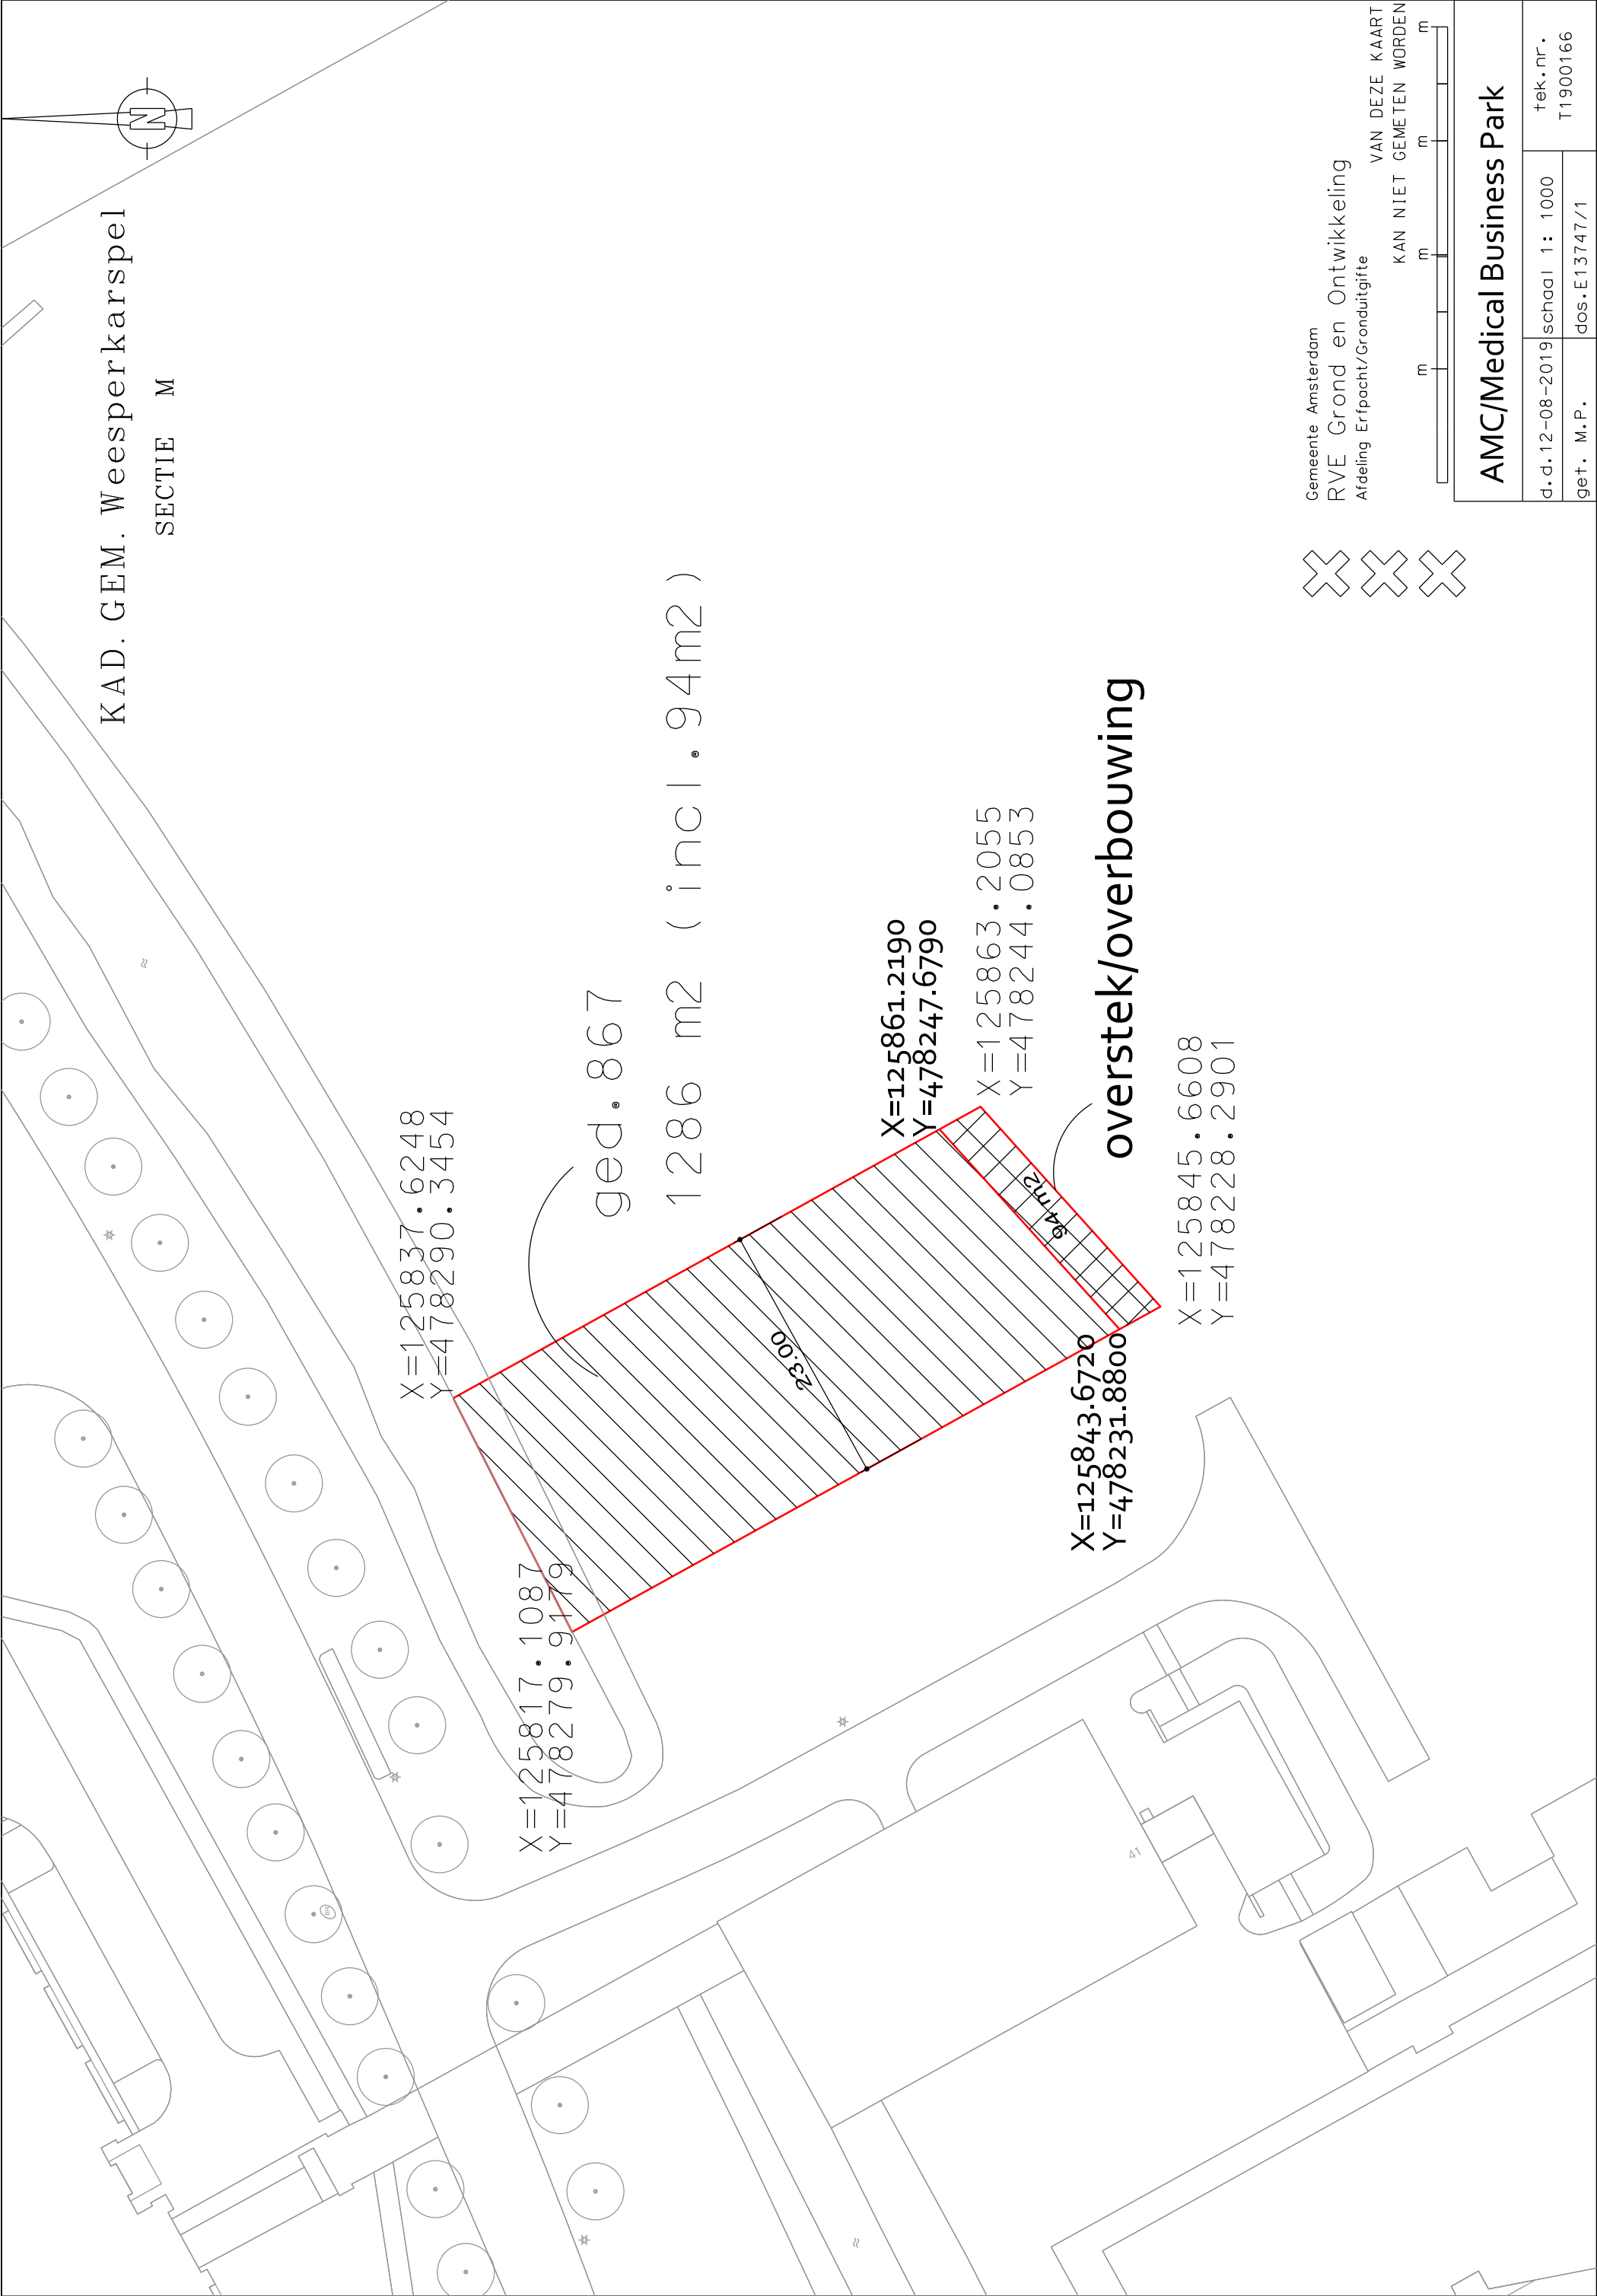

XXX

Gemeente Amsterdam
RVE Grond en Ontwikkeling
Afdeling Erfpacht/Gronduitgifte

VAN DEZE KAART
KAN NIET GEMETEN WORDEN

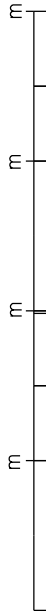

AMC/Medical Business Park			
d.d. 12-08-2019	schaal 1: 1000	tek. nr. T1900166	
		get. M.P.	dos. E13747/1