
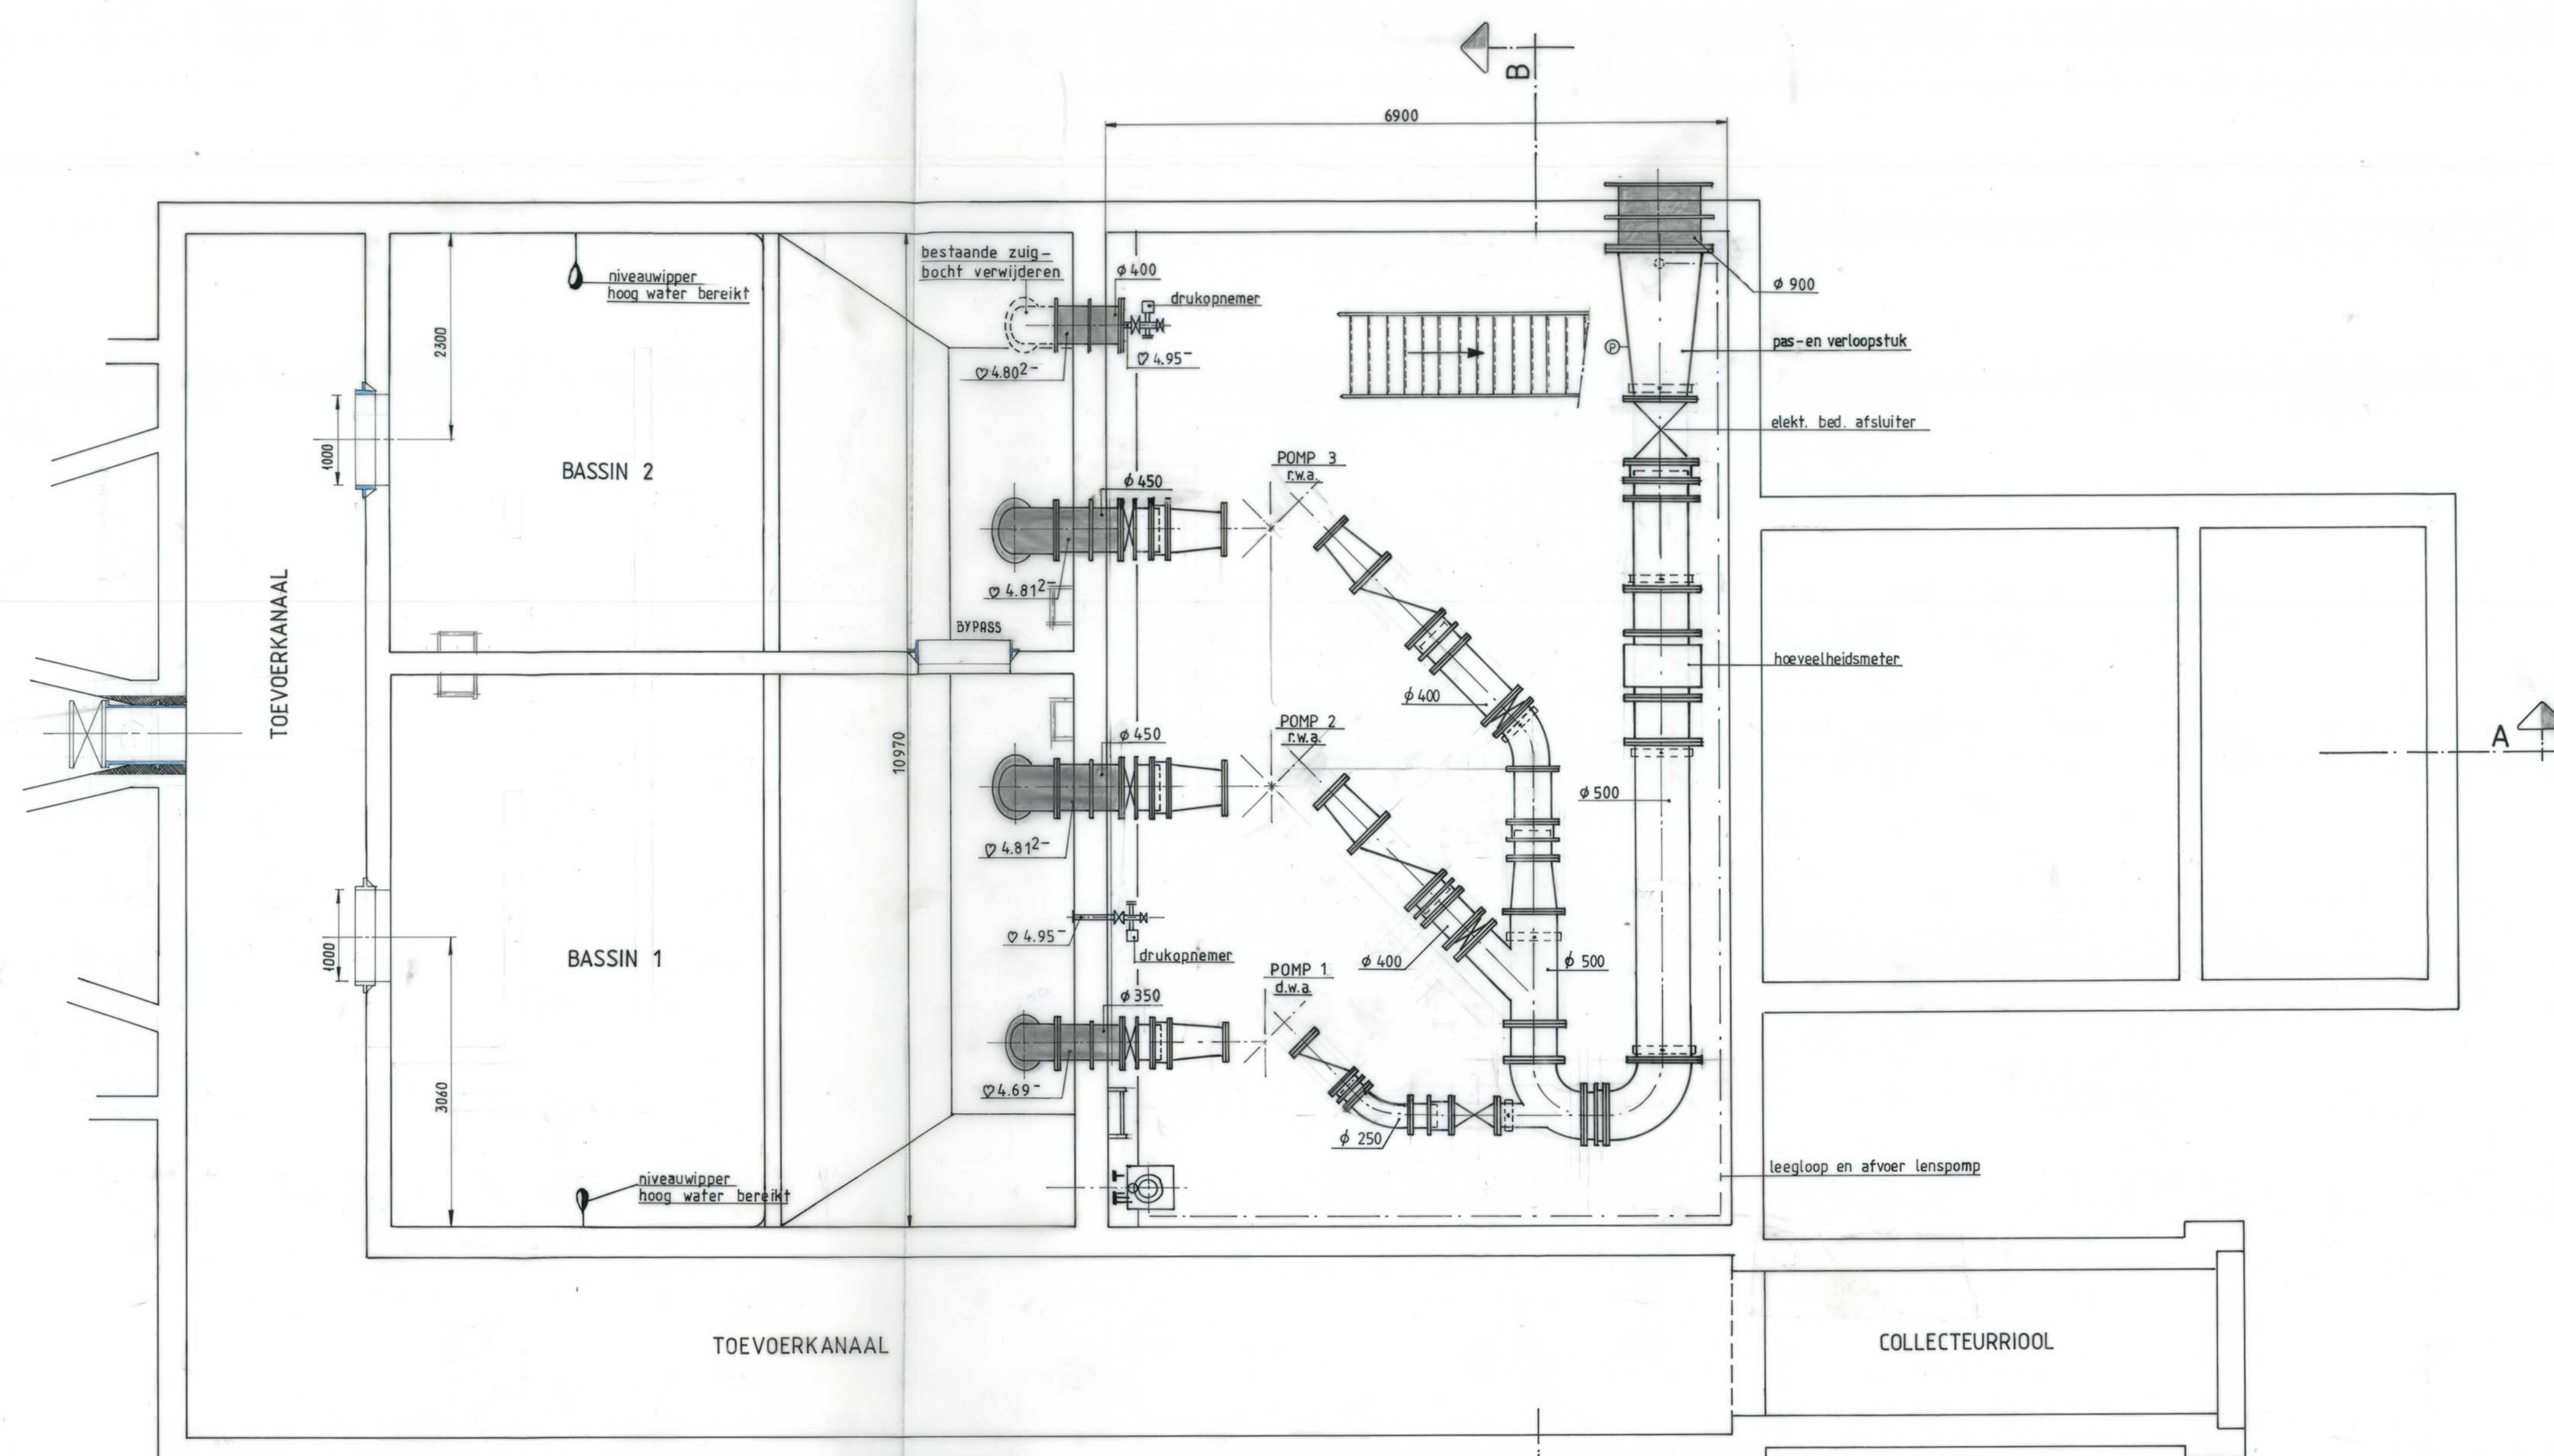
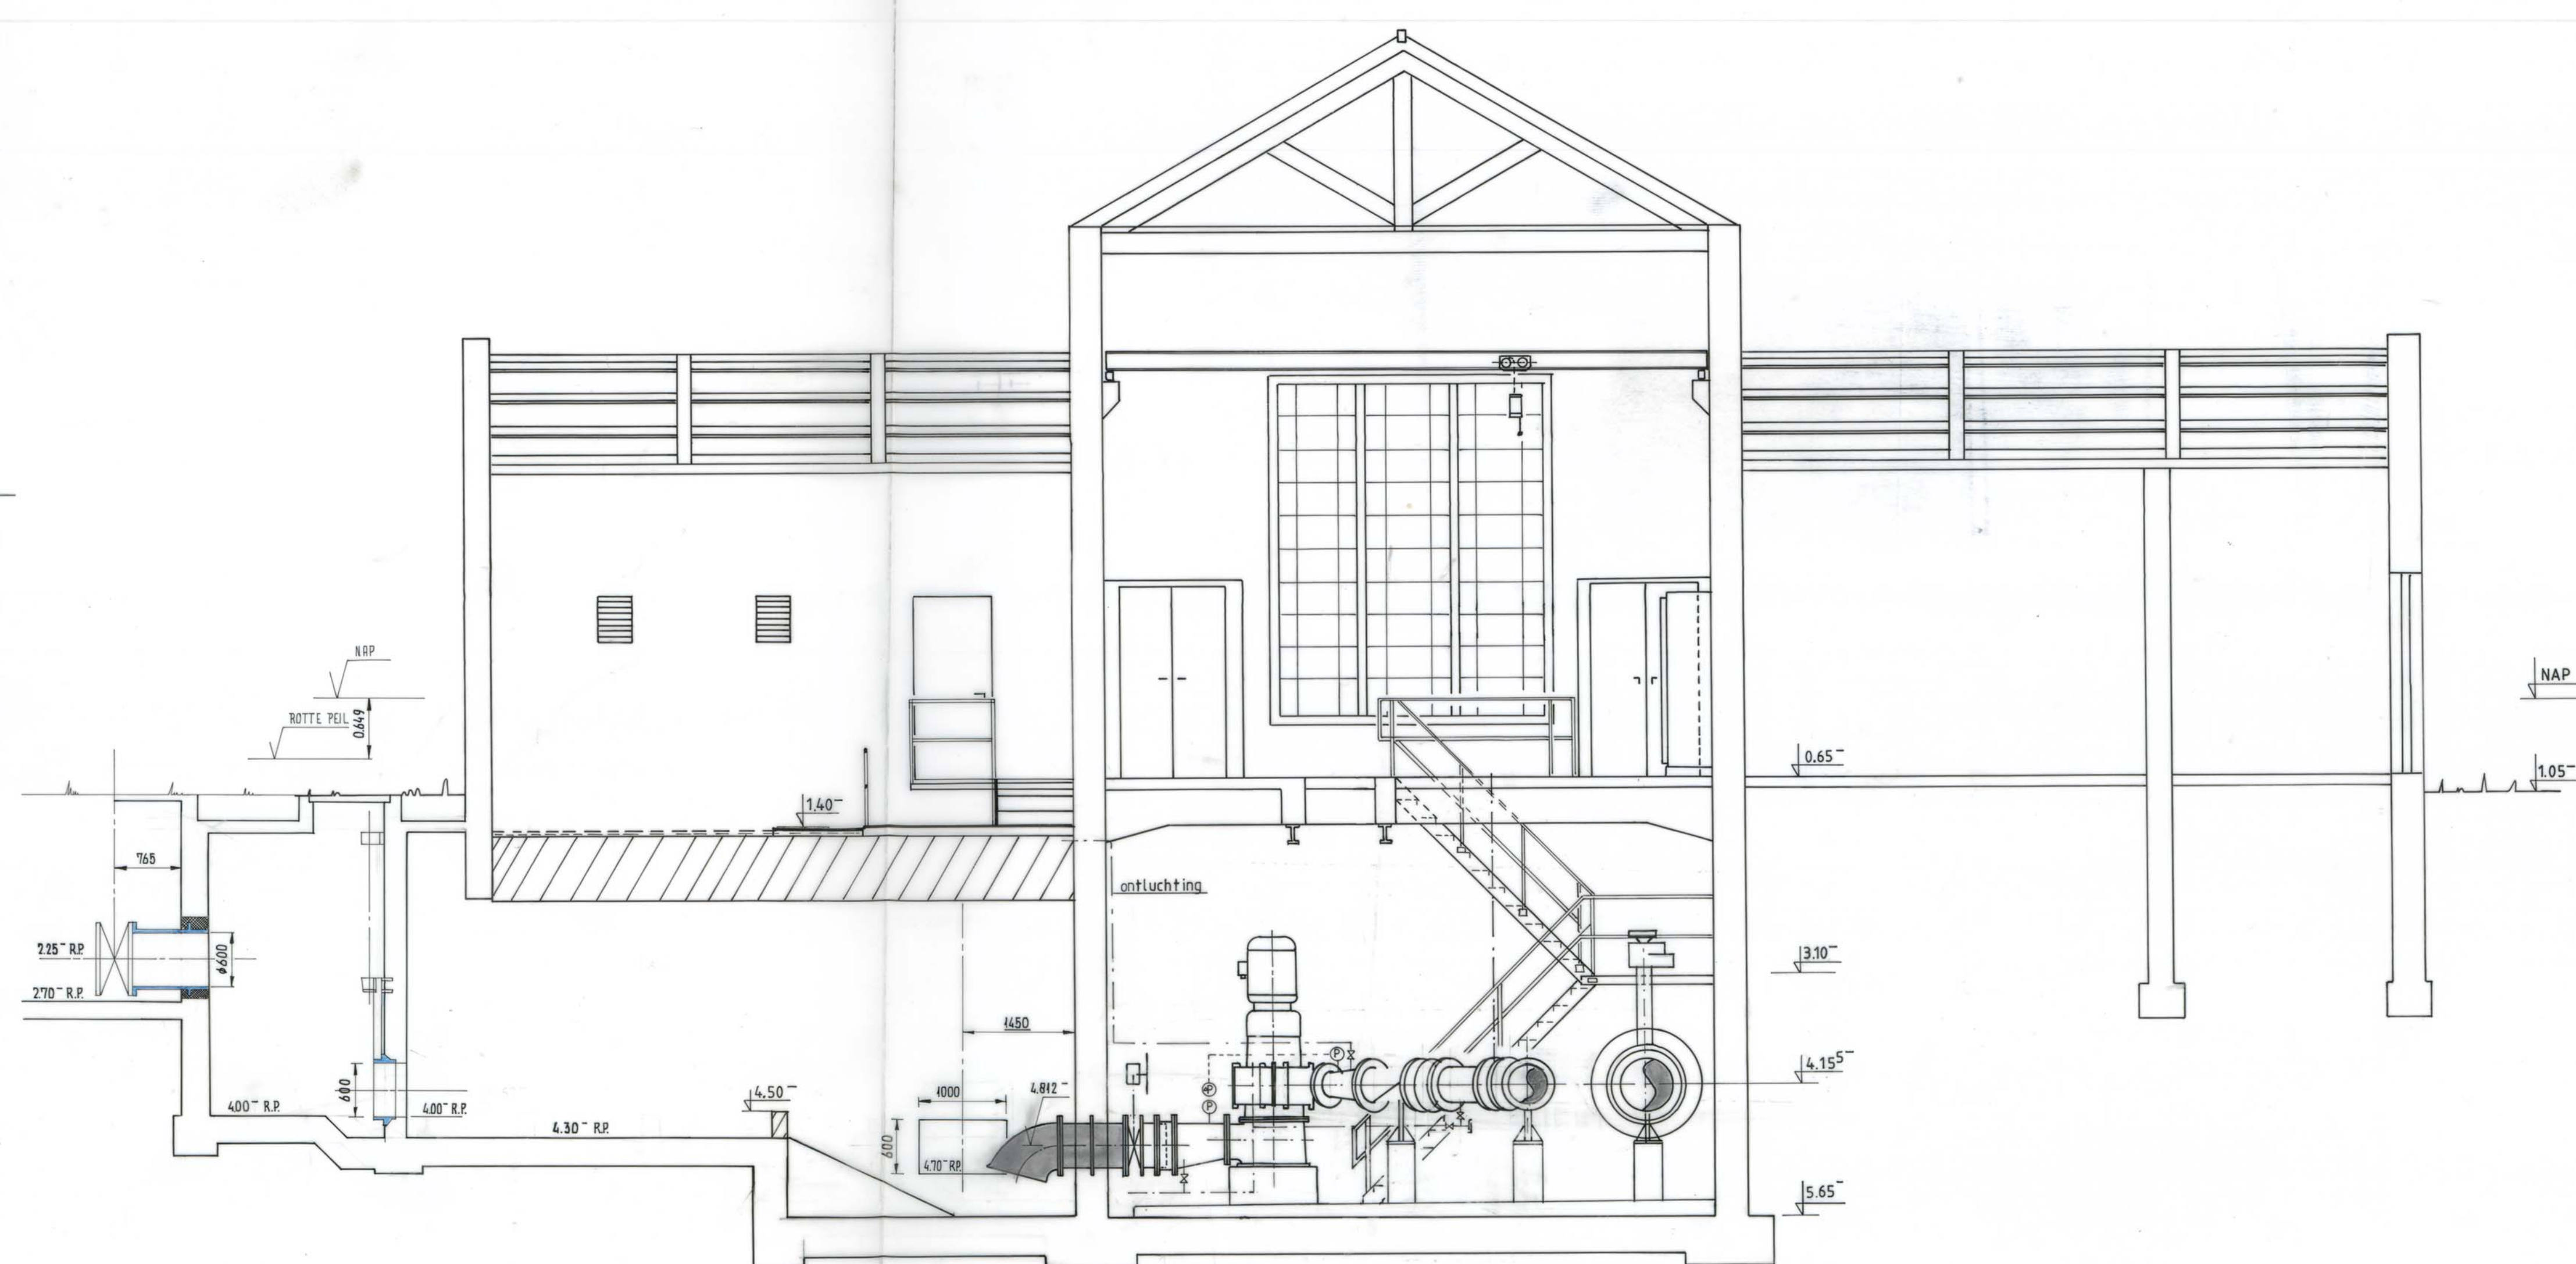
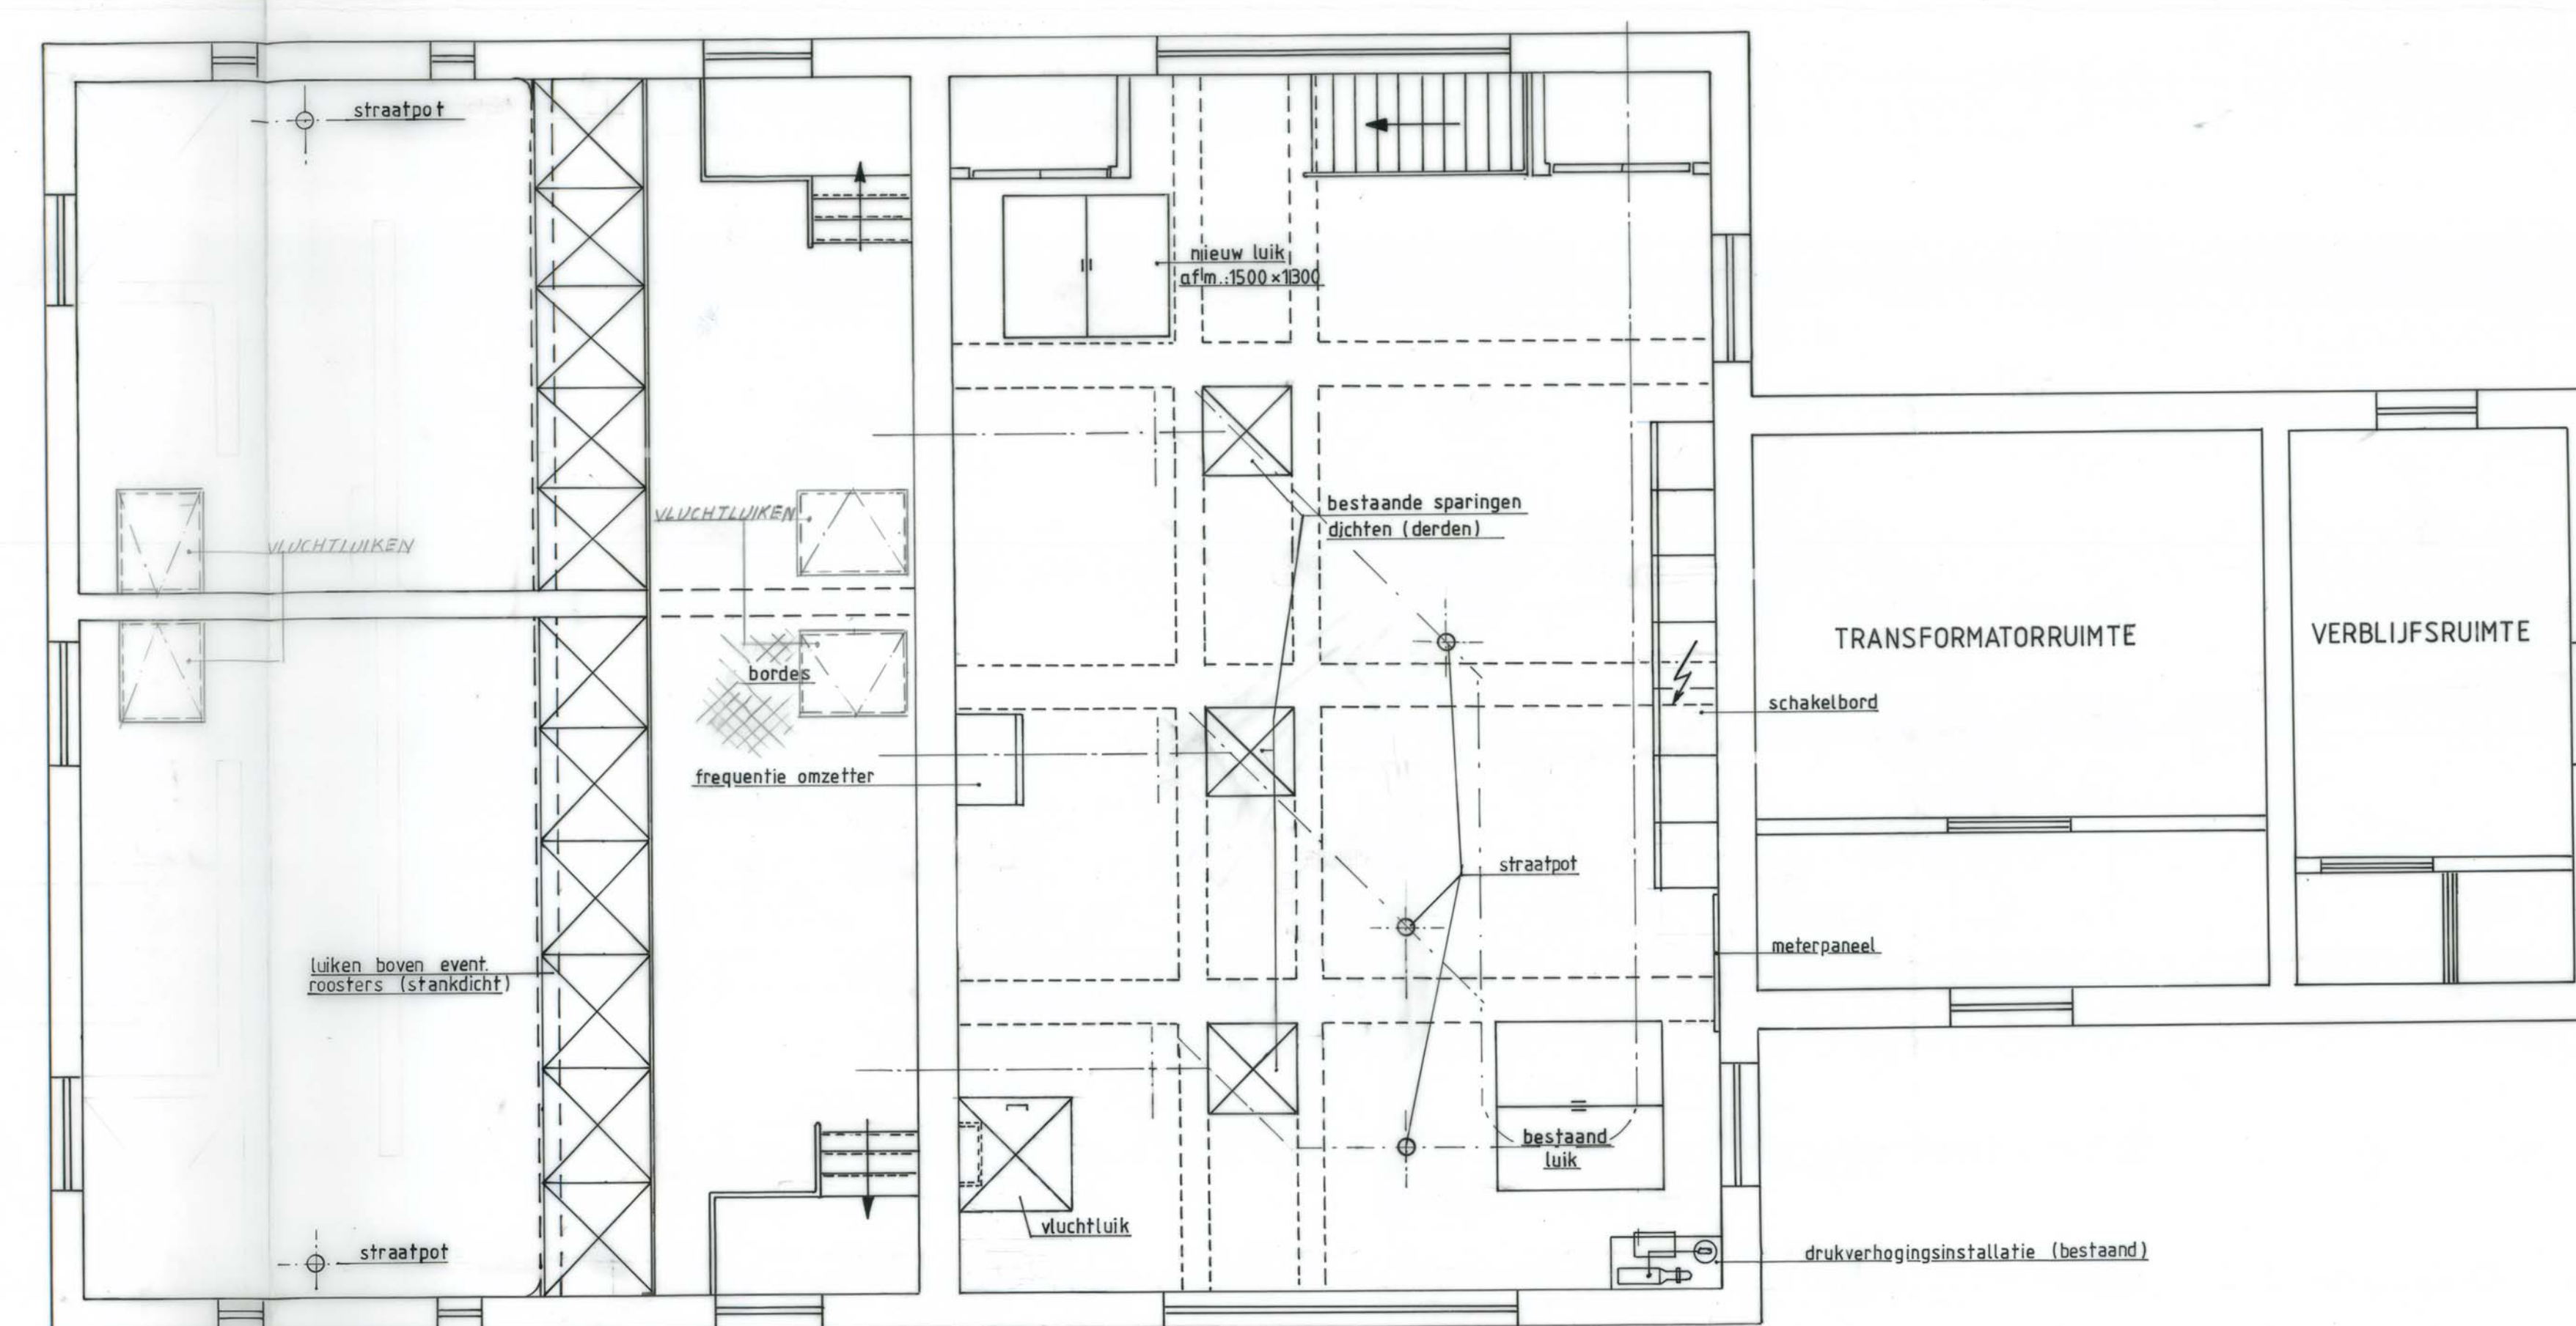
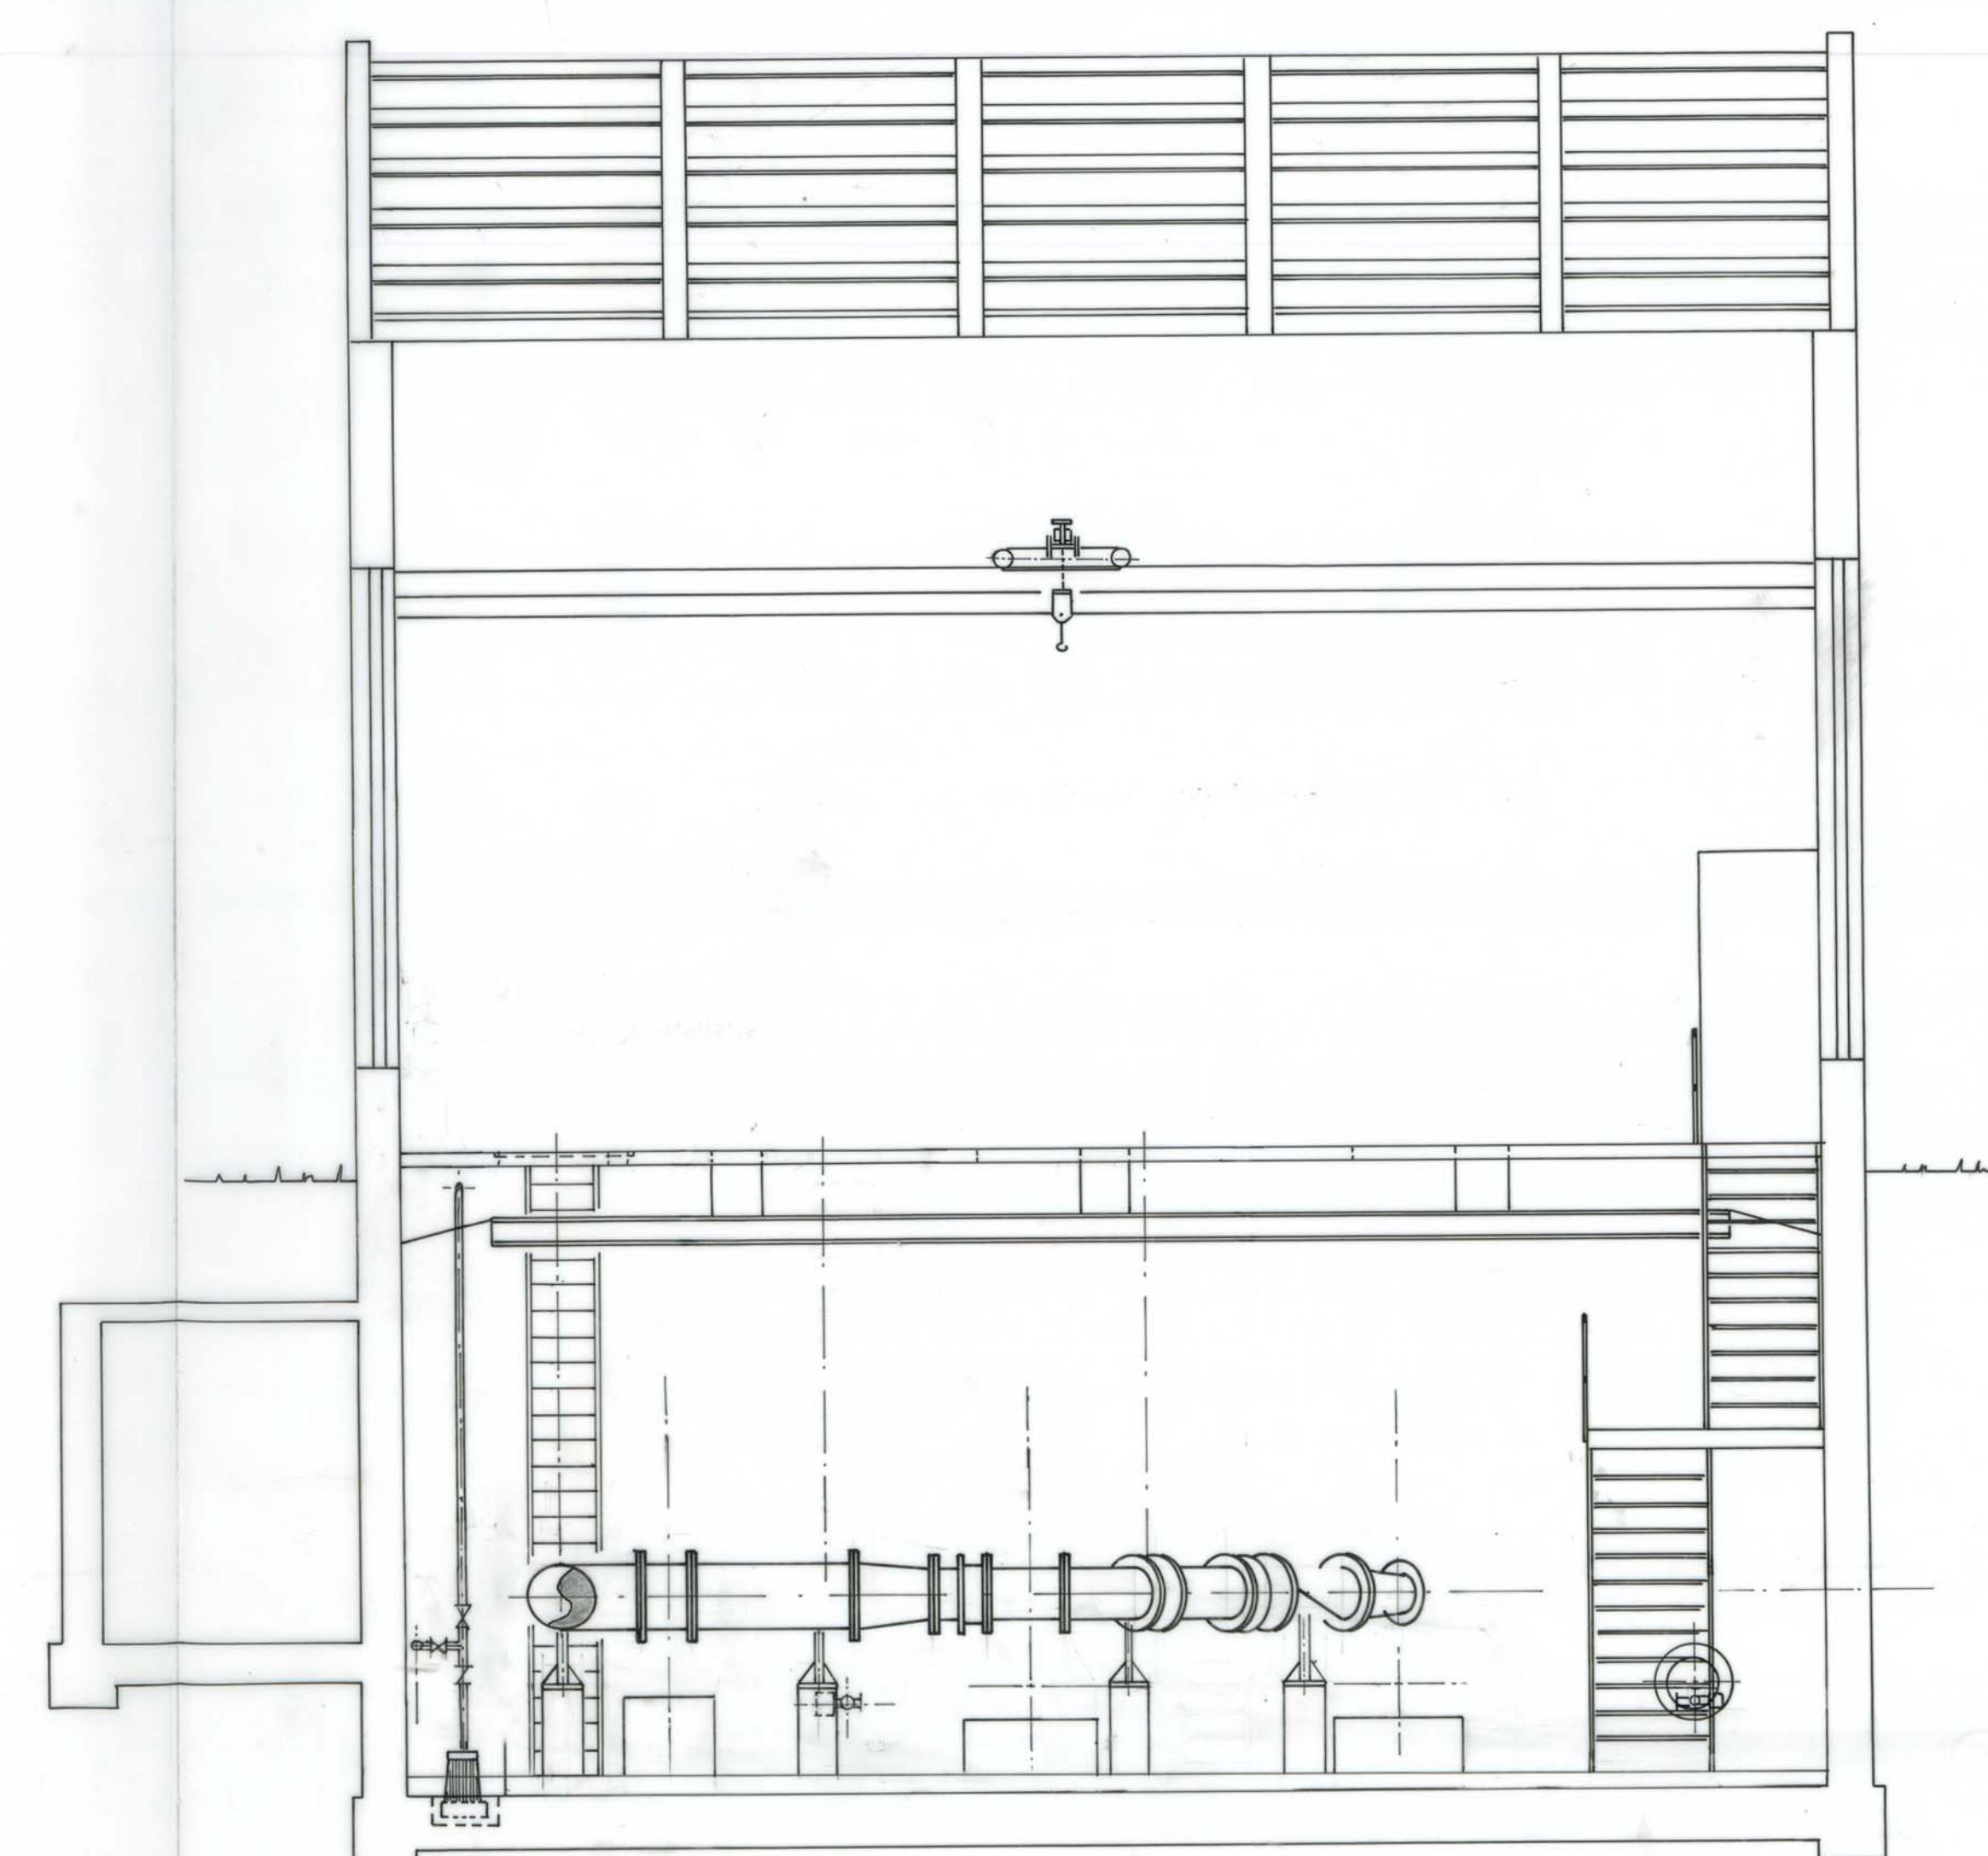


KELDER

DOORSNEDE A-A

BEGANE GROND

DOORSNEDE B-B

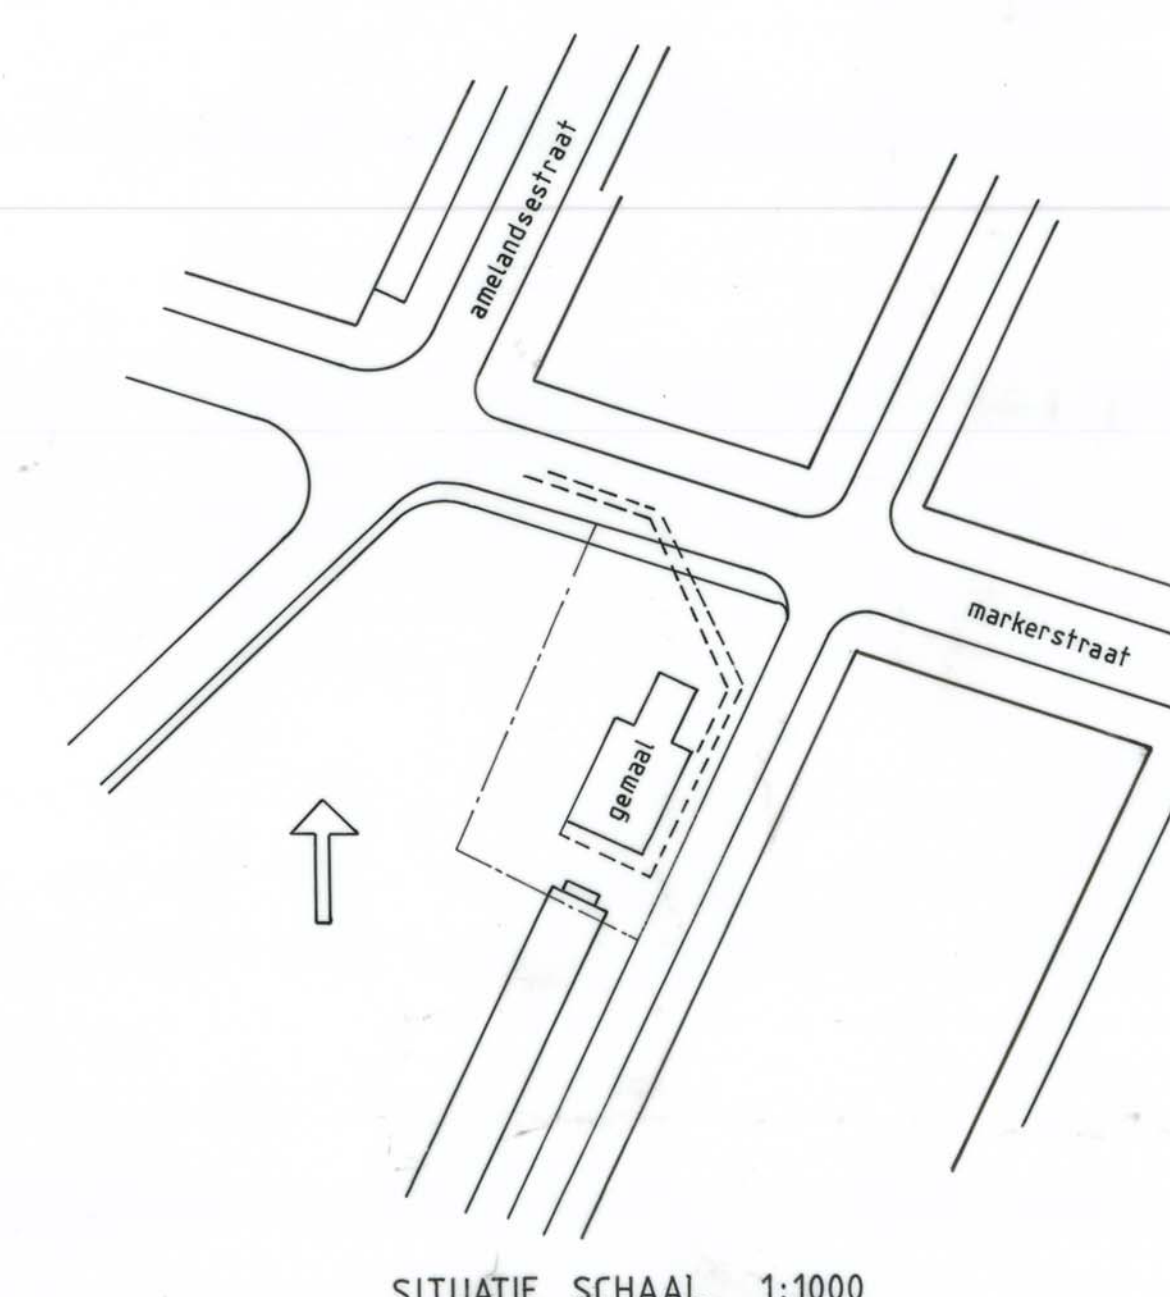

SITUATIE SCHAAL 1:1000

 = BESTAAND LEIDINGWERK
PEILMATEN IN m T.O.V. N.A.P. TENZU VERMELD MET R.P. (= ROTTE PEIL)
OVERIGE MATEN IN mm

Gemeentewerken Rotterdam					
Afd. Waterhuishouding					
Technisch Beheer - Gemalen.					
Tekeningno.: bladno.:					
WHG025 _ M04 1					

RIOOLGEMAAL AMELANDSEPLEIN					I8 ingenieursbureau staal- en werktuigbouw
BESTEKTEKENING					
OPSTELLING POMPINSTALLATIE					
getekend J.B. gecontr. gezien afd. chef formaat A0					
					afd. : bestek : schaal : 1:50 datum : 14 mei 1984
					7352 - 02