



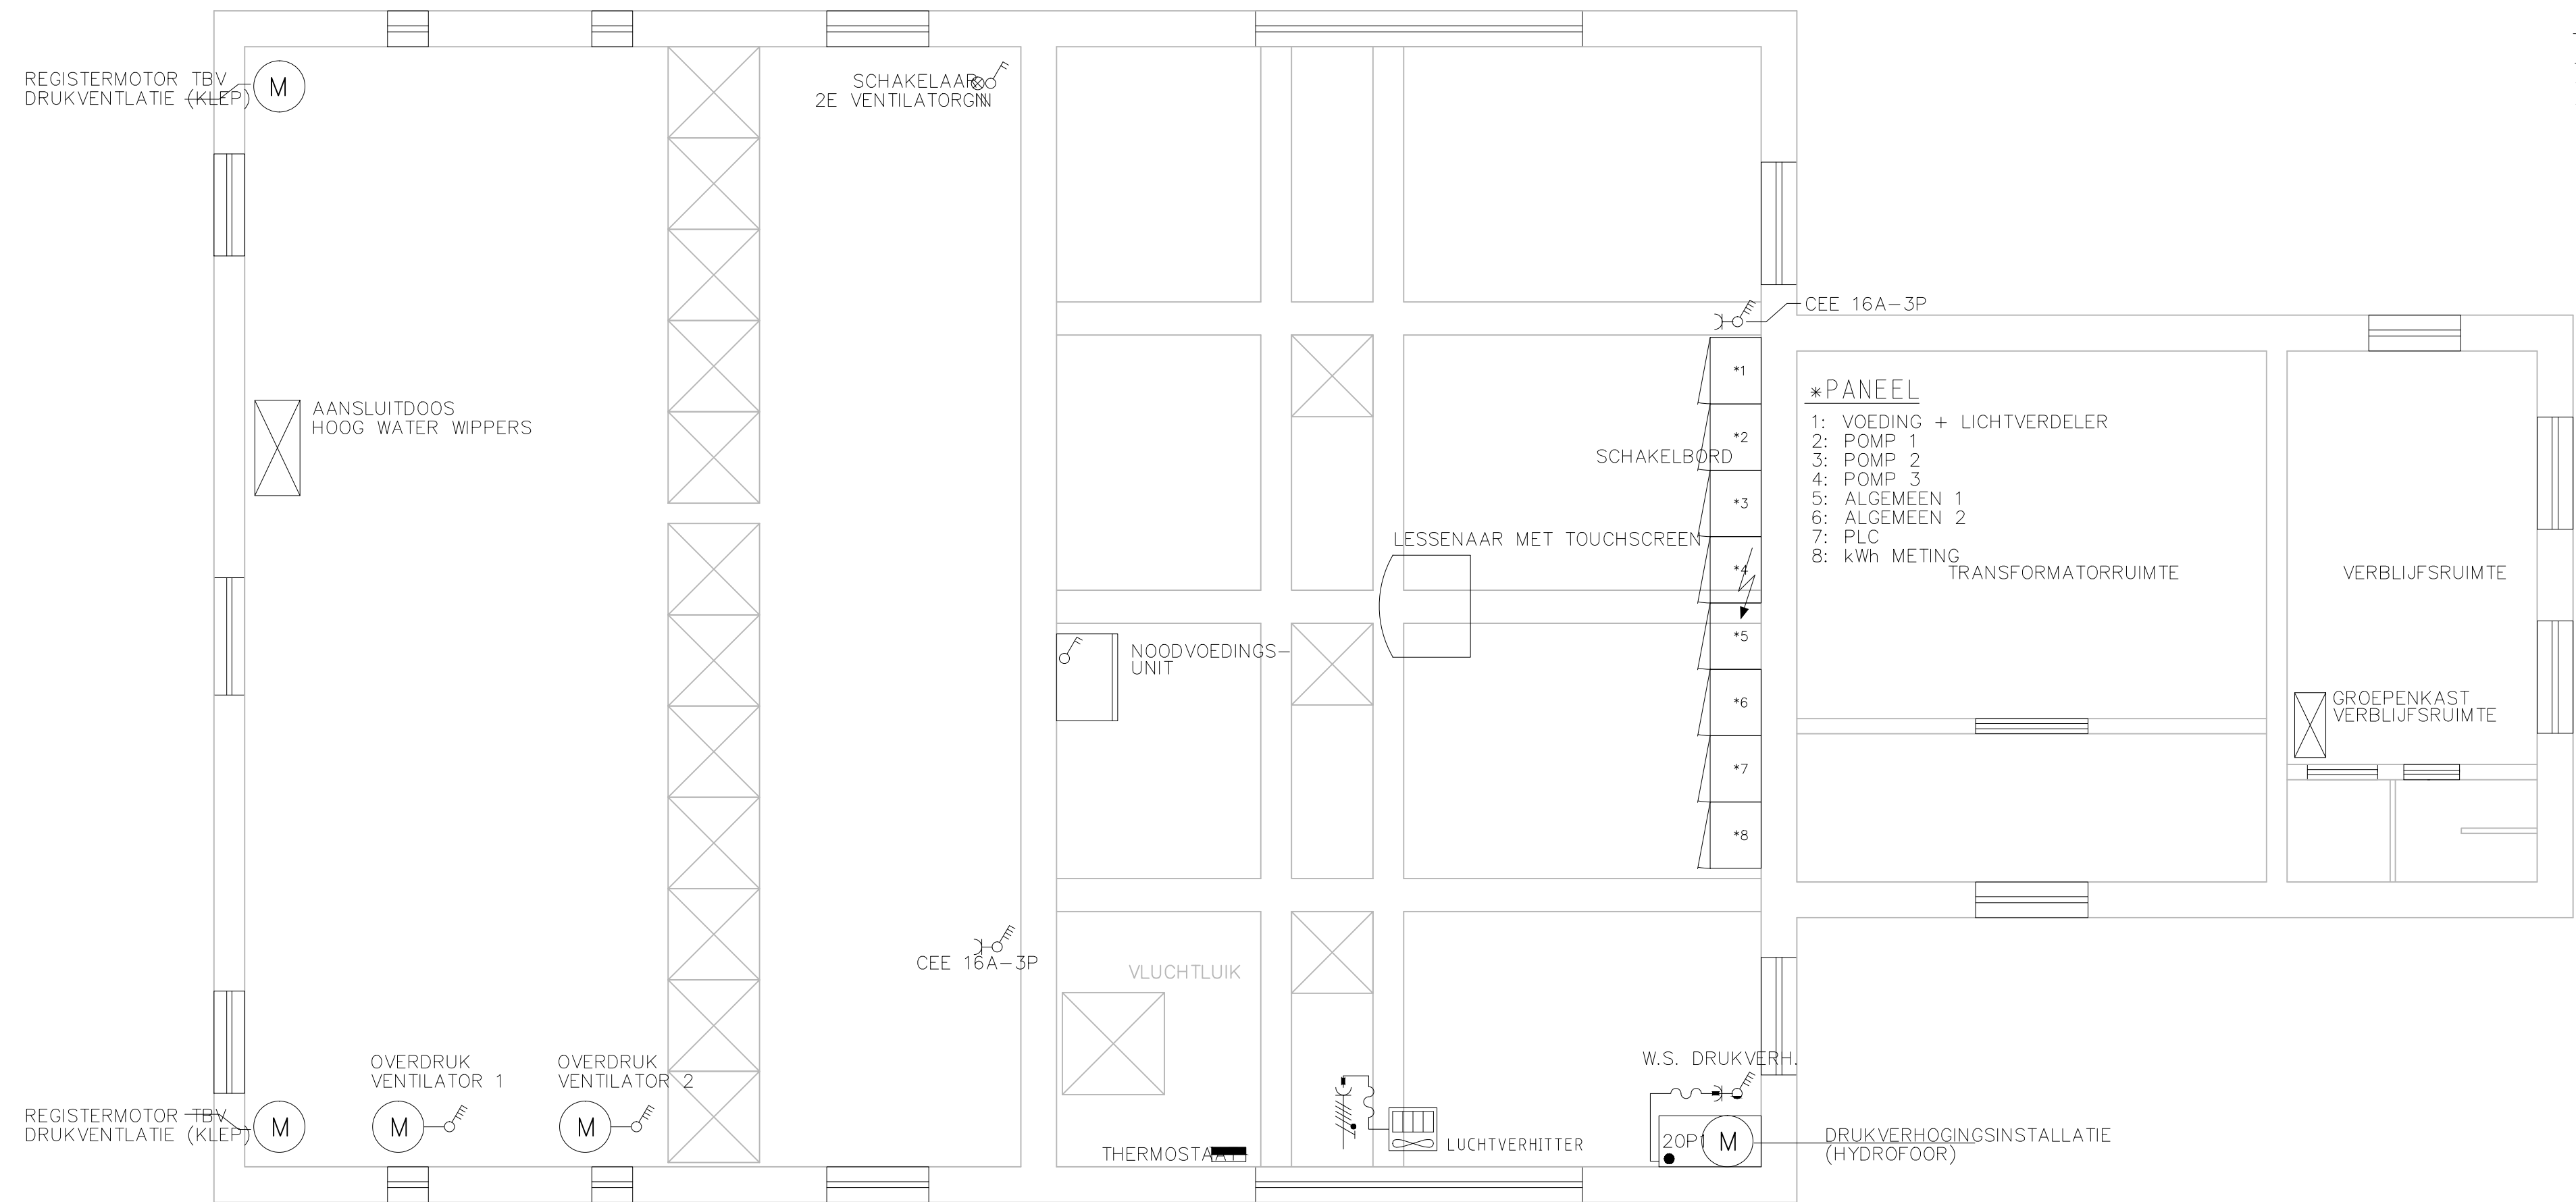


OPMERKINGEN:

- VENTILATIE DIENT Aangepast te worden
- SCHAKELKAST INDELING A.D.V. P.V.E
- JUISTE POSITIE LUCHTVERHITTERS NADER te BEPALEN
- JUISTE POSITIE THERMOSTATEN NADER te BEPALEN

BEGANE GROND

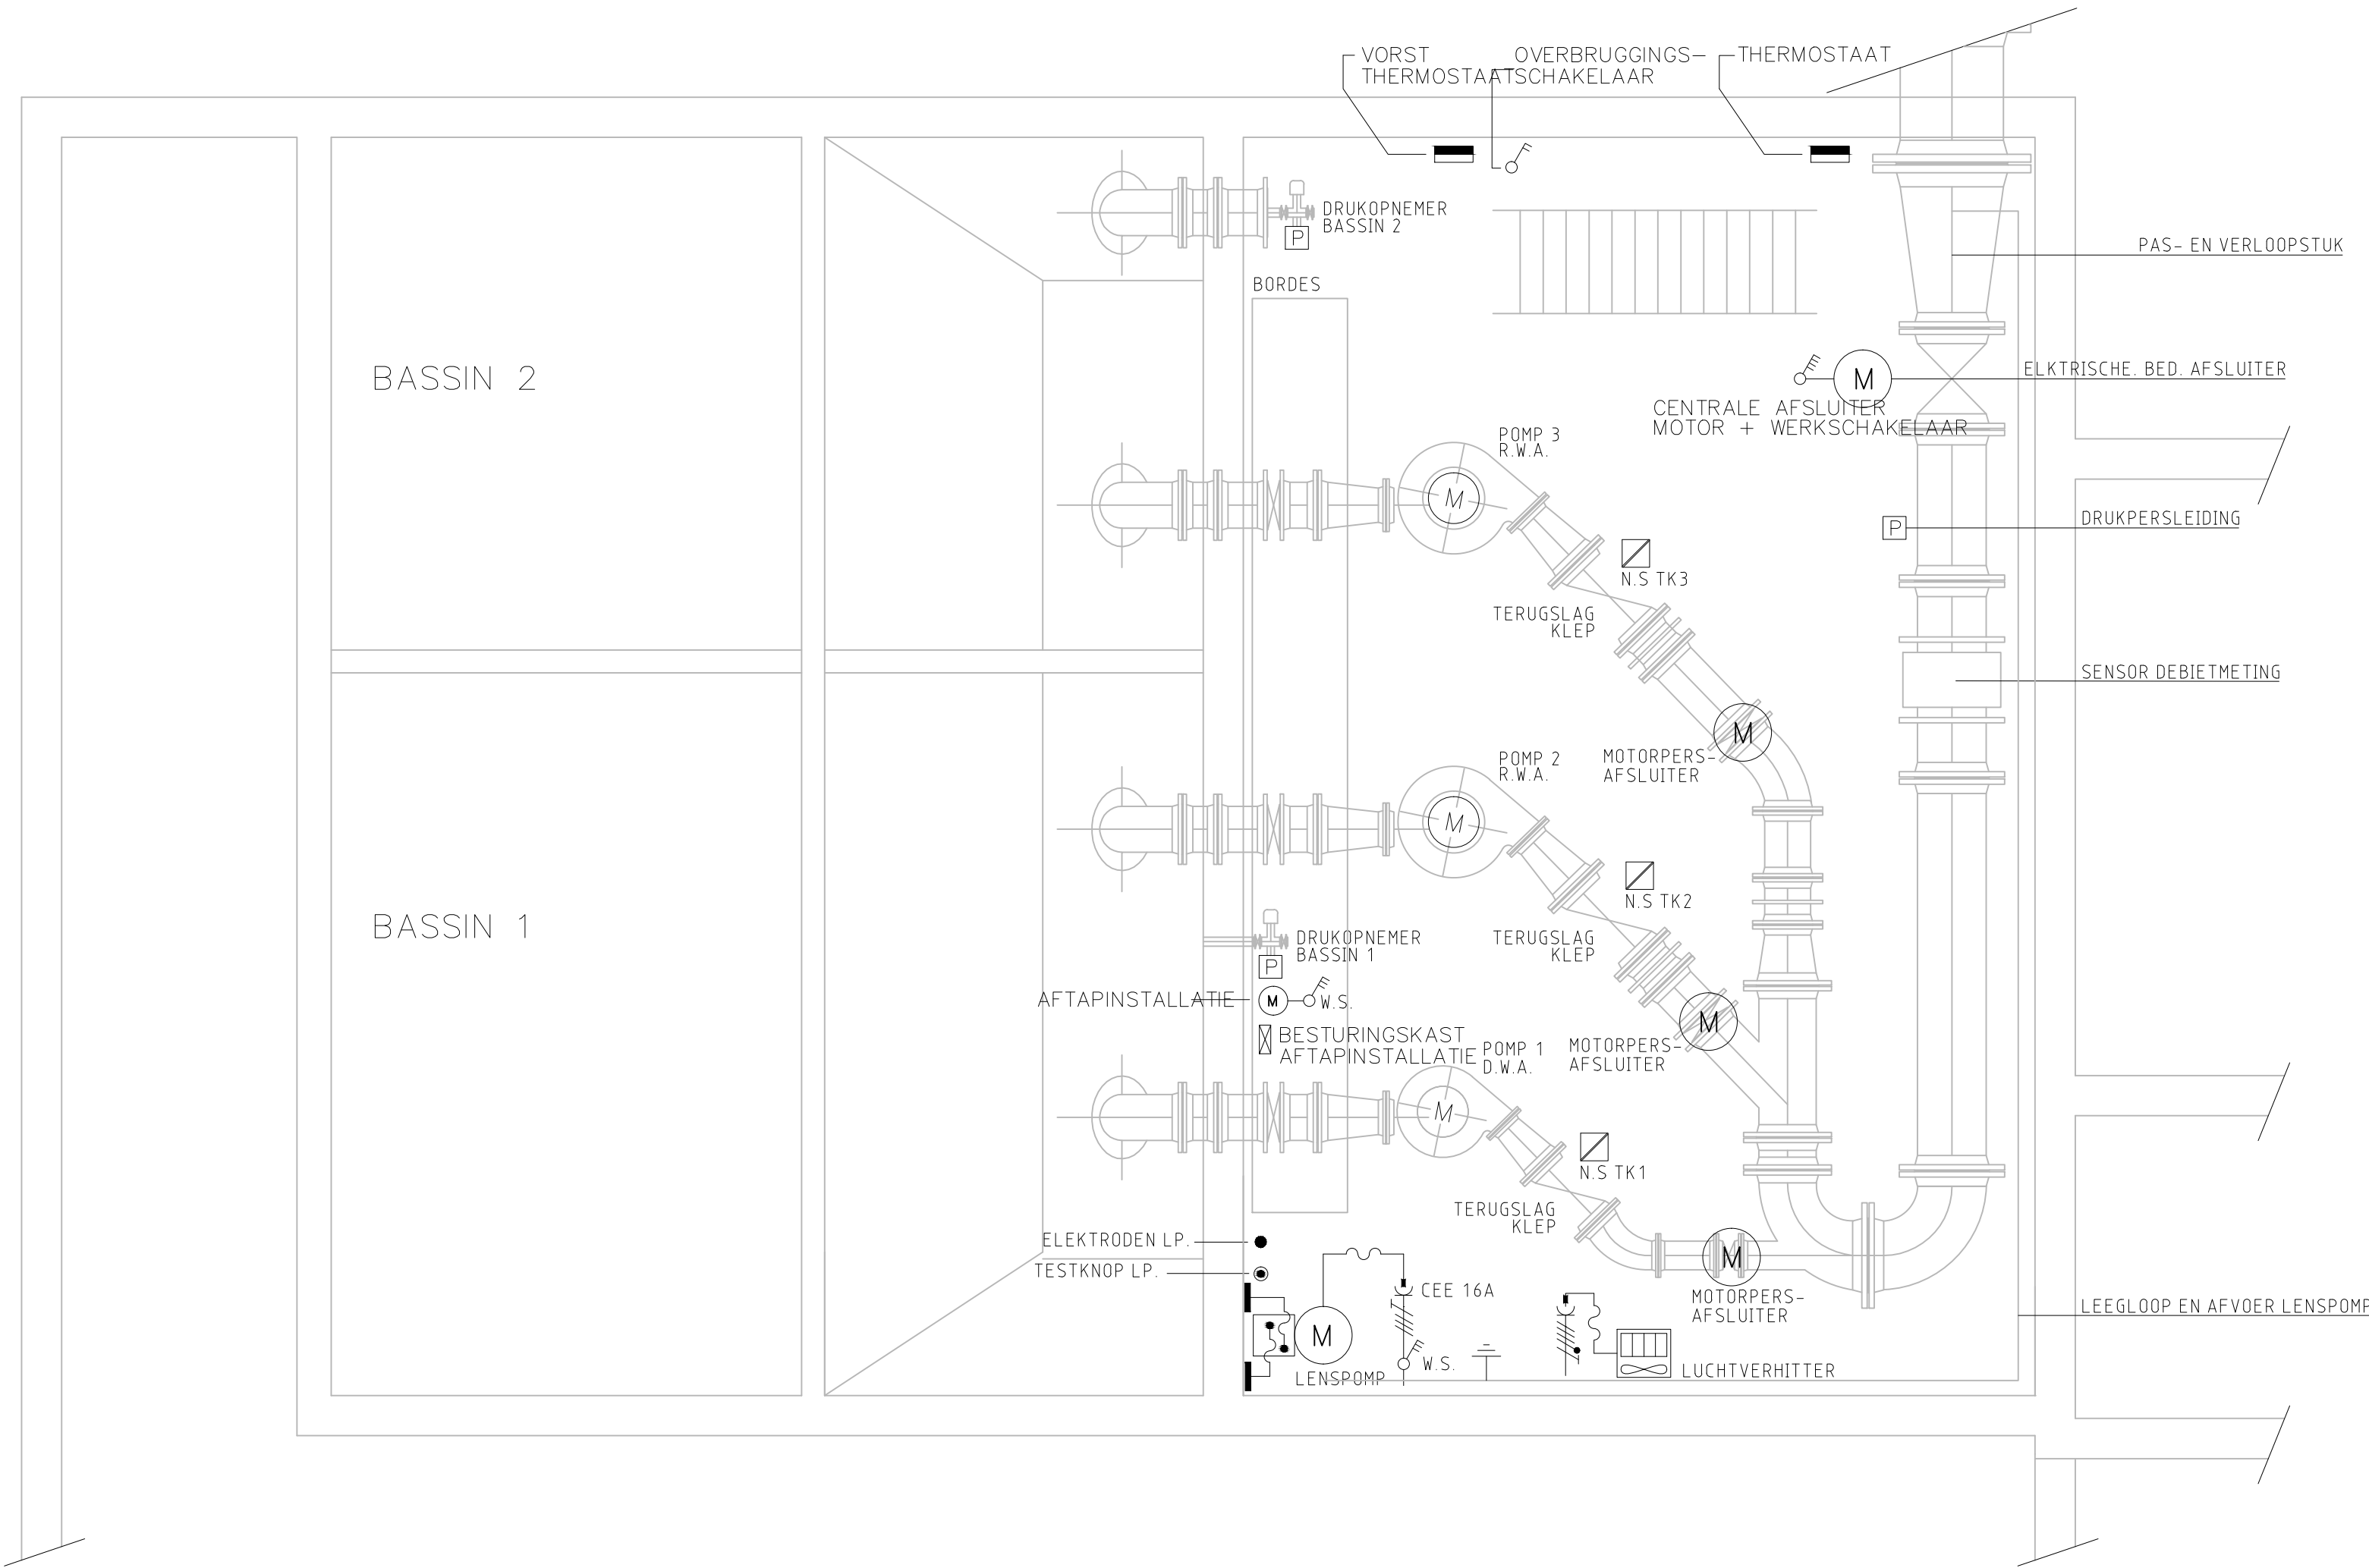

KELDER

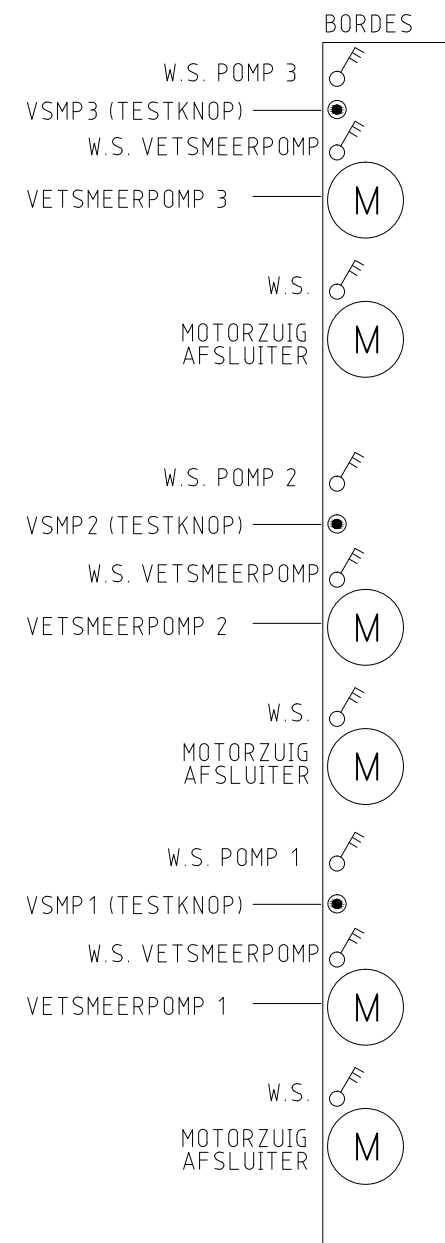

VERSIE			
f			
e			
d			
c			
b	DEFINITIEF		12-10-2006
a	eerste versie		30-03-2006
Versie	Omschrijving		Datum
Beslidsnaam : krachtaelandseplein.dwg		verwijzing :	
 Gemeentewerken Gemeente Rotterdam Ingenieursbureau		Galvanistraat 15 Postbus 6633 3002 AP Rotterdam Telefoon 010 489 4485 Telefax 010 489 4262	
rioolgemaal amelandseplein krachinstallatie		Behoort bij : Nummer : Geografische code : Formaat : A1 (841x594) in 1 bladen Schaal : 1:50 blad nr: 1	
Gekend: gh SUEZ 23-03-2006	Gecontroleerd: Paraf J.Casas Liste	Geautoriseerd: A.Maaskant Paraf/Datum	Tekening: G025 E - BT - 002 projectcode soort volgr. ver.