ROCHUSSENSTRAAT B

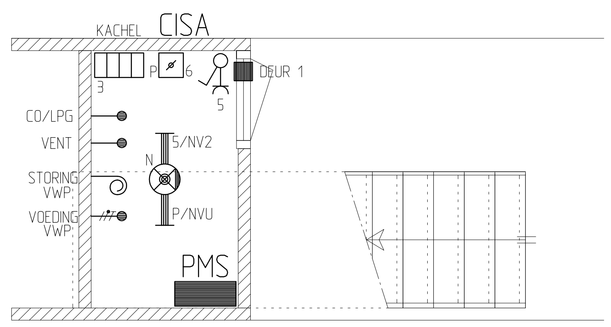

DETAIL TECHNIEKRUIMTE

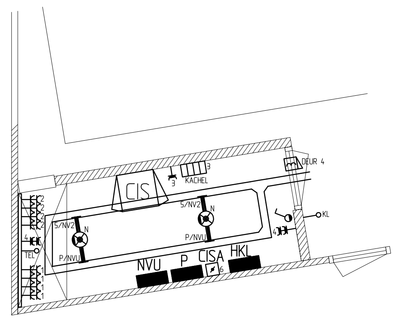

DETAIL TECHNISCHE RUIMTE

INSTALLATIE INDIEN NIET AANGEGEVEN OP VERDEELKAST P

SYMBOLENVERKLARING		
	enkelpolige schakelaar waterdicht	-
	schemerschakelaar waterdicht	-
	dubbele wandcontactdoos	-
	dubbele wandcontactdoos waterdicht	-
	aansluitpunt stromgeleiding	bedrade voorziening
TEL	aansluitpunt telefoon	loze voorziening
TV	kaartlezer	loze voorziening
	verlichtingsarmatuur	Zumtobel FZ 5/58 VHS VC
	verlichtingsarmatuur op noodcentrale	Zumtobel FZ 5/58 EVG
	buitenverlichtingsarmatuur op noodcentrale	ACRR Vantage 5/8
	elektrische kachel	-
P	verdeelkast technische ruimte	-
NVU	noodverlichtingskast	-
HKL	hoofdverdeelkast	-
CIS	19" kast t.b.v. het centraal informatiesysteem	t.b.v. bekabeling storing- en stuurverdingen
CISA	kleinverkast t.b.v. het cent. informatiesysteem	t.b.v. bekabeling storing- en stuurverdingen
	kabelgoot	-
	wandgoot	-
RUF	deurtegenhouthaak	-
	elektrisch slot	-
	sleepdeelslot-kaartlezer	-
	pictogram vluchtroute	Proteus TYDS 96/92
	stopcontact	-

REVISIE

A	RVO	30-03-2005					
Gew.	Get.	Datum	Gew.	Get.	Datum		

GEWIJZIGD

baas installatietechniek

Baas Installatietechniek b.v.
Ed. Bil
Wilhelminahaven 10
Postbus 1
2760 AB Krimpen a/d IJssel
Tel. 0180-464500
Fax. 0180-461900

Project: Parkeergarage Rochussenstraat te Rotterdam
Elektrische installatie

Get.: RVO
Gec.:
Datum: 01-03-05
Form.: A0
Schaal: 1:100

Stadstoezicht
Gemeente Rotterdam
Vastgoed

Bezoekadres: Wijnhaven 110
3011 WV Rotterdam
Postadres: Postbus 750
3000 AT Rotterdam
telefoon 010 - 8922222
telefax 010 - 8922295

Projectnr.: 80402152

Bladnr.: E100