deze tekening is vervaardigd met AutoCAD en mag niet gewijzigd worden zonder toestemming

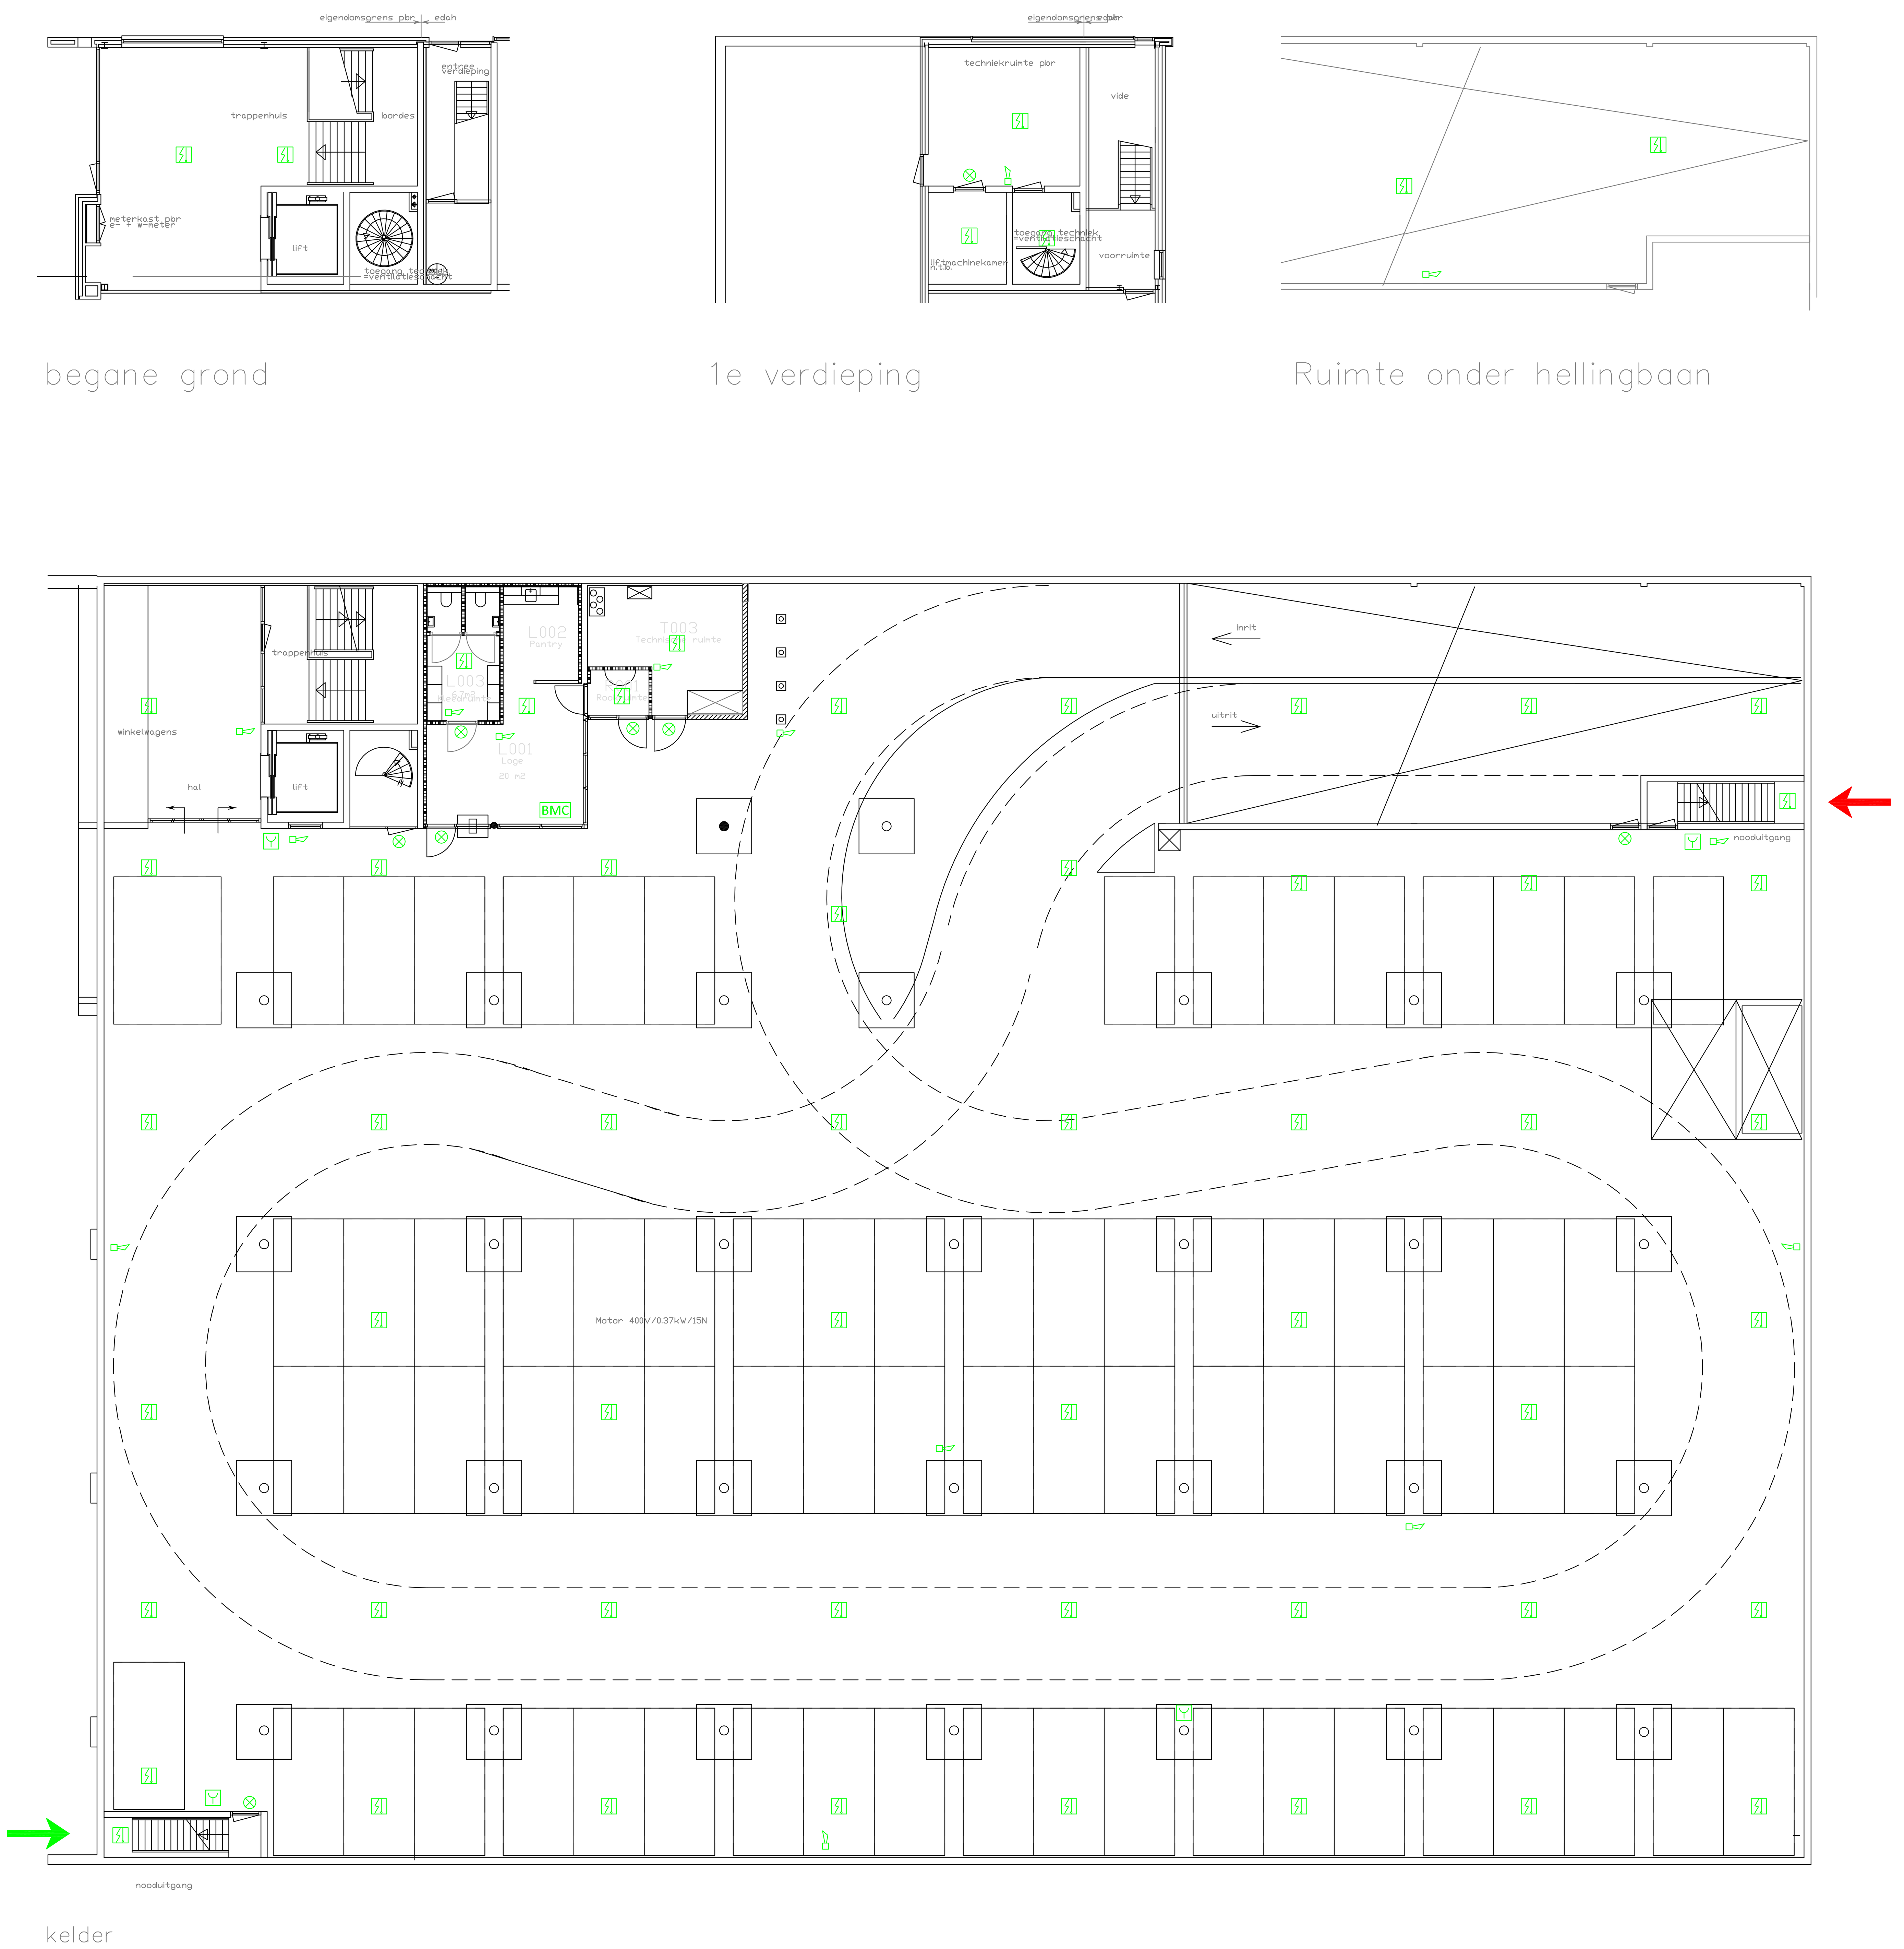

LEGENDA
TEKENSYMBOLEN

symbool	omschrijving
	multicriteria brandmelder
	Handbrandmelder
BMC	Brandmeldcentrale
	Flitslichtarmatuur
	Claxon/hoorn
	brandweeringang
	brandweeringang

0 1 2 3 4 5 6 7 8 9 10 meter

project: Parkeergarage Plein 1953 — Rotterdam

onderwerp: Projectering BMI/OAI

Vastgoedbedrijf gemeente Rotterdam

getekend	Dsn	datum	25-11-09	schaal	1:100	formaat	A0	gezien	Dsn

rev.	datum	get.
A	07-06-2013	Hgo

onderlegger: E-100
datum: 02.11.07
akkoord: Rbr
project nr.: 3666.200.01
fase: BESTEK
tekening nr.: 01

EFPC internationale beveiligingsadviseurs
Brandbeveiliging
Inbraakbeveiliging
Preventievoorzieningen