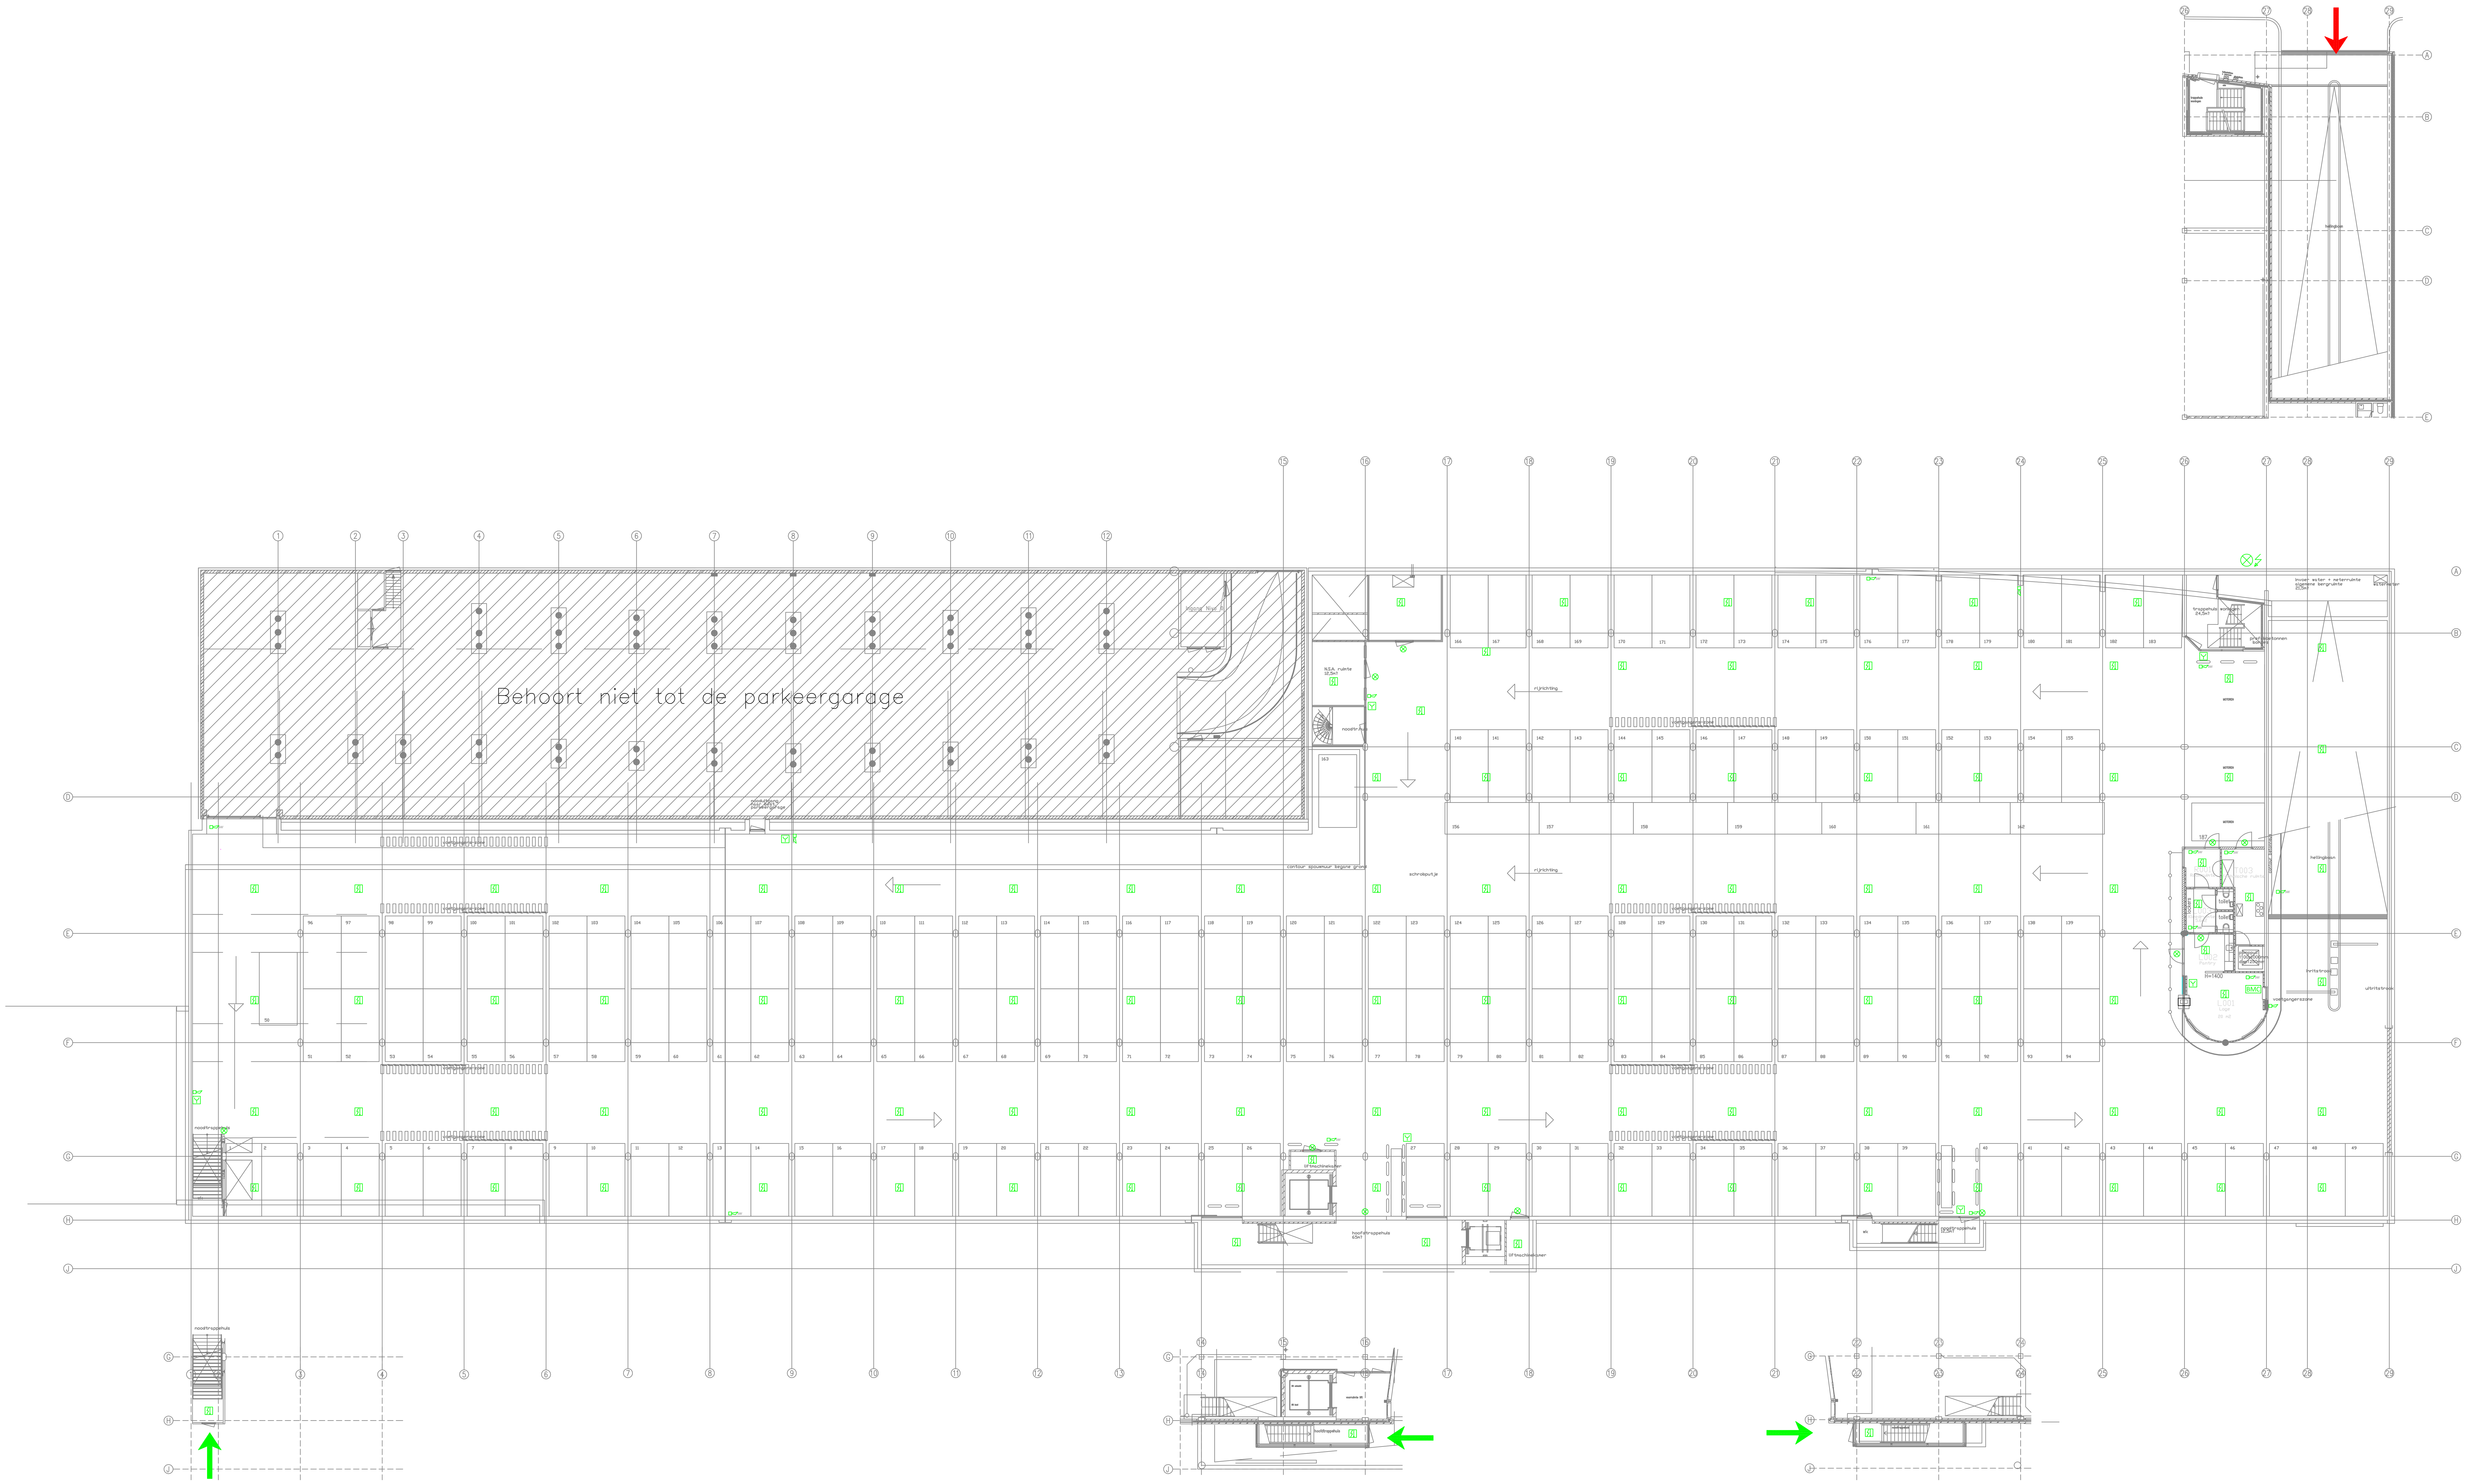

0 1 2 3 4 5 6 7 8 9 10 meter

LEGENDA	
TEKENSYMBOLEN	
symbool	omschrijving
	multicriteria brandmelder
	Handbrandmelder
BMC	Brandmeldcentrale
	Claxon/hoorn
	brandweeringang
	brandweeringang

project	Parkeergarage Boulevard Zuid — Rotterdam
onderwerp	Projectering BMI/OAI
	Vastgoedbedrijf gemeente Rotterdam
getekend	Dsn
datum	25-11-09
schaal	1:150
formaat	A0
gezien	Dsn
rev.	A
datum	07-06-2013
get.	Hgo
onderlegger	E-100
datum	02.11.07
akkoord	Rbr
project nr.	3668.200.01
fase	BESTEK
tekening nr.	01

EFPC internationale beveiligingsadviseurs
Brandbeveiliging
Inbraakbeveiliging
Preventievoorzieningen

deze tekening is vervaardigd met AutoCAD en mag niet gewijzigd worden zonder toestemming