
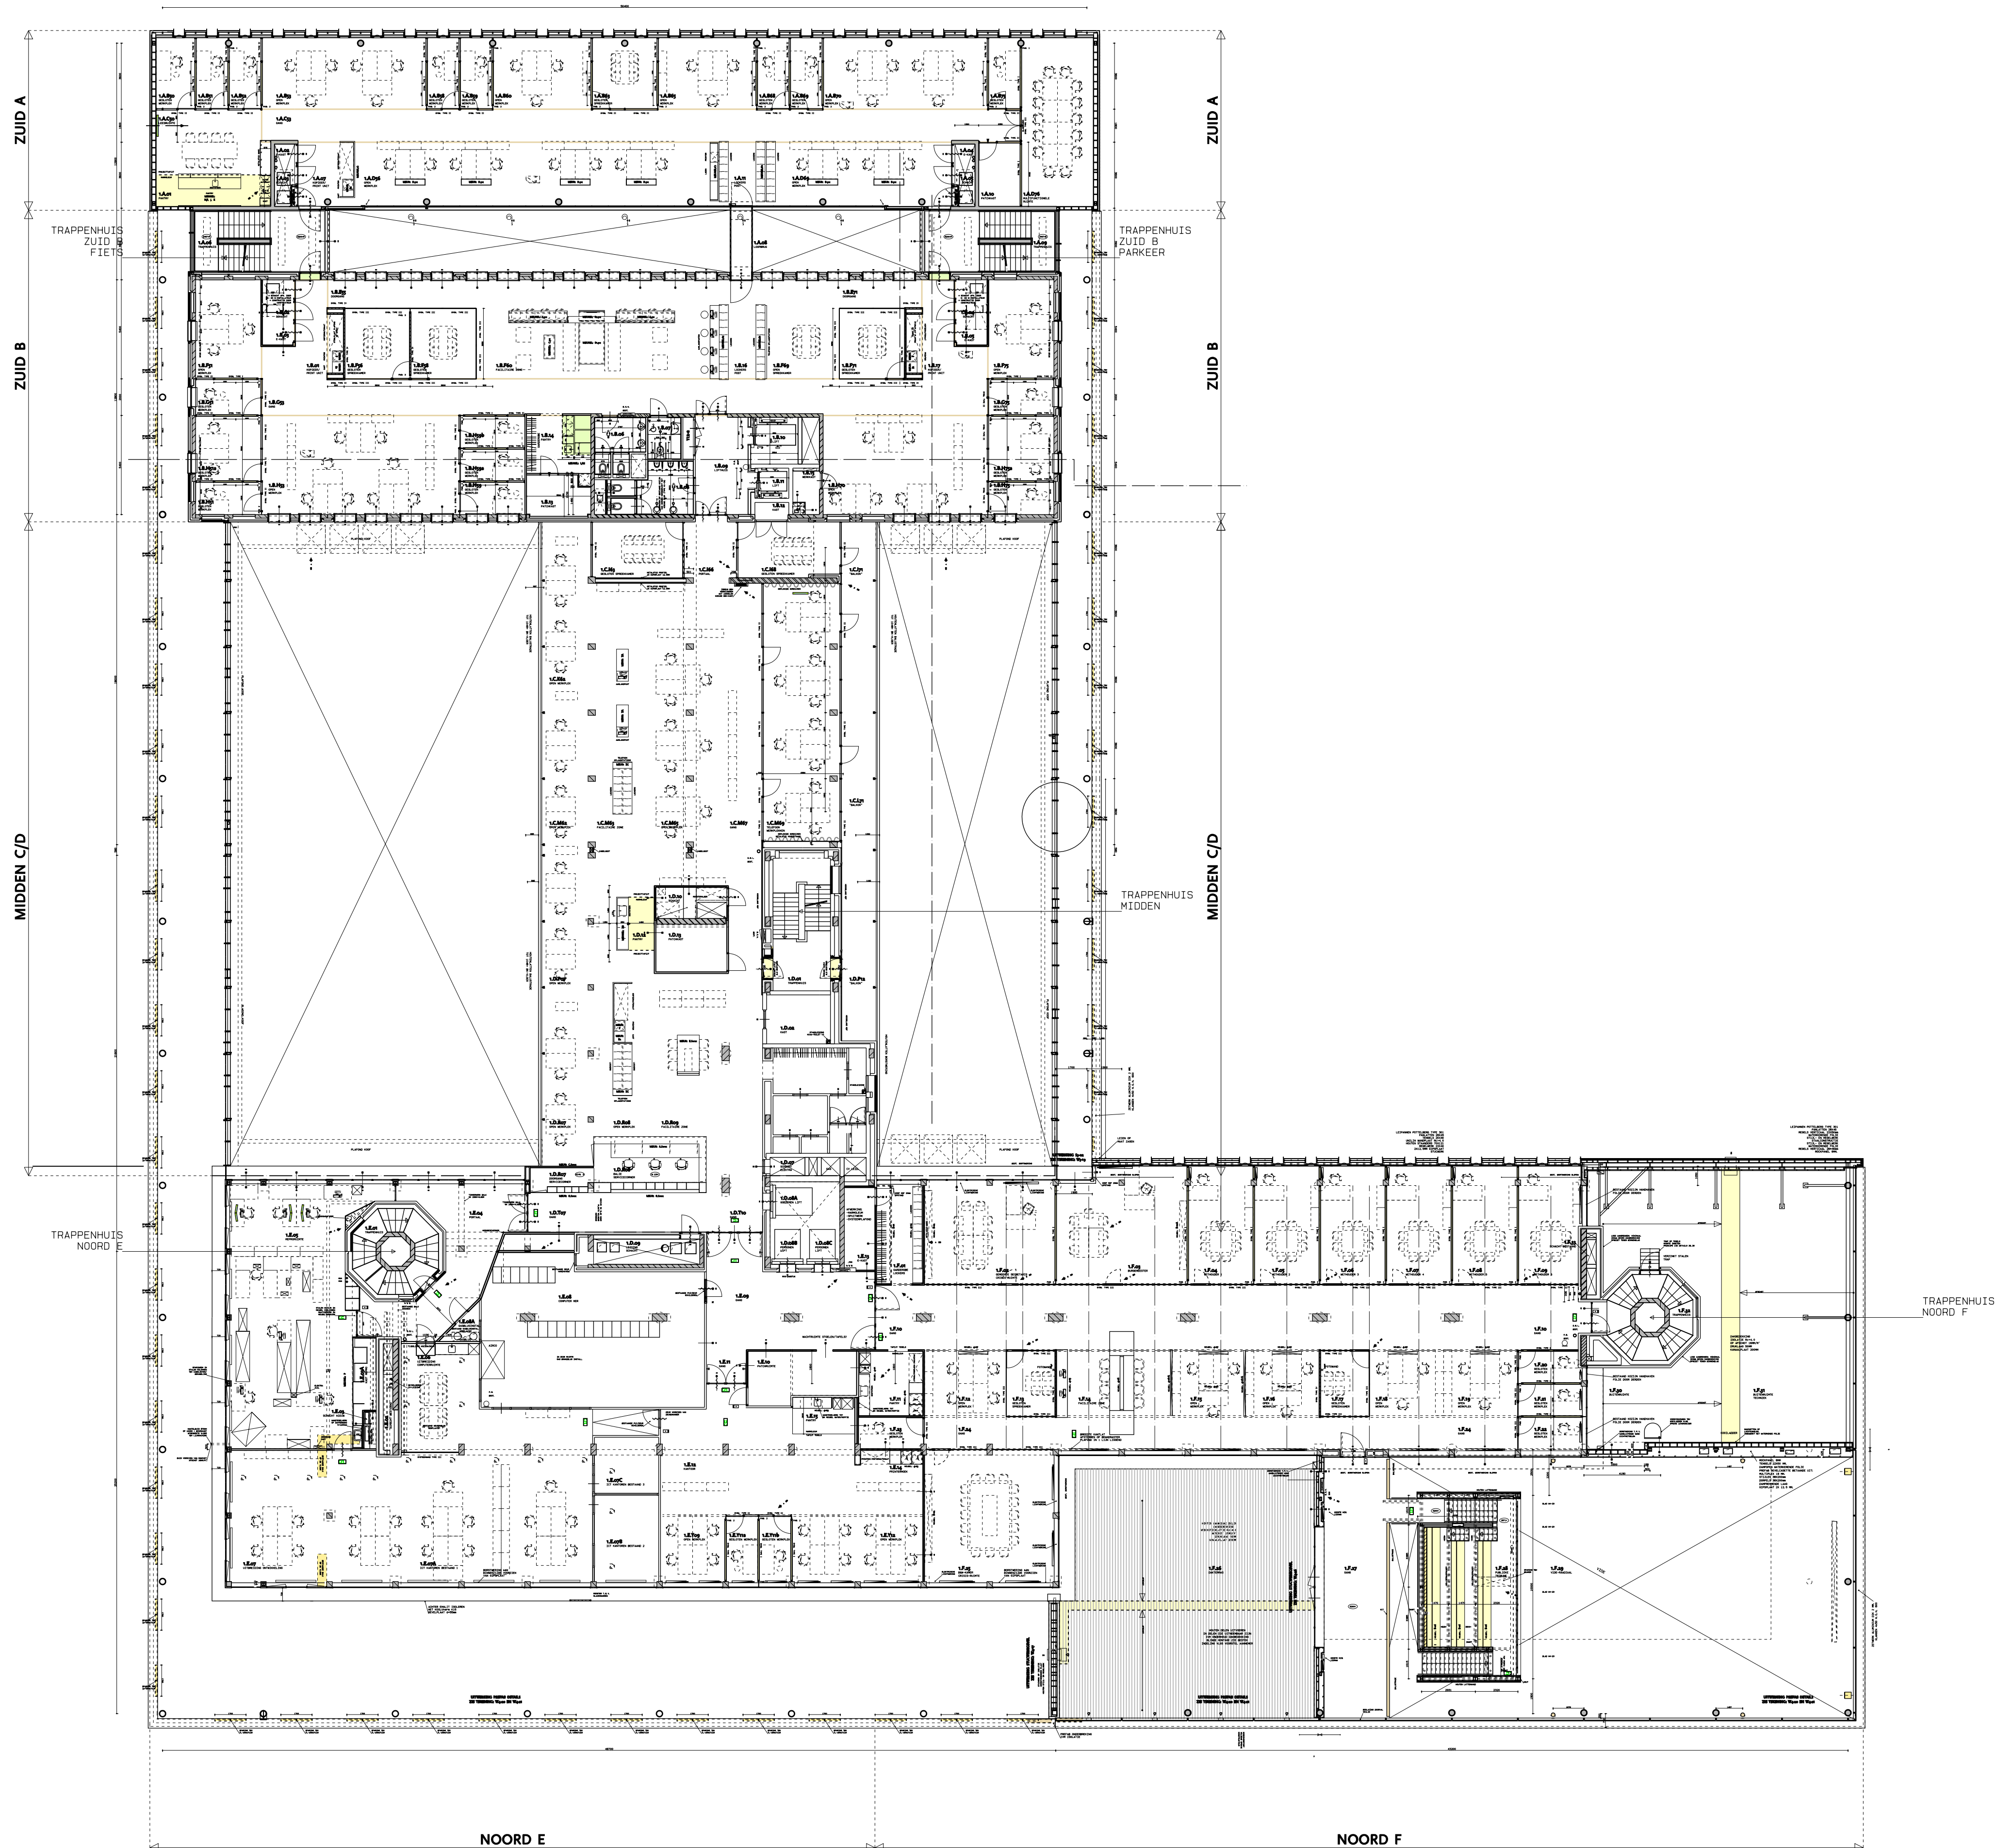


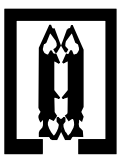

	PROJECT	NIEUWBOUW/VERBOUW GEMEENTEHUIS OSS			DATUM	17-11-2009
	BETREFT	PLATTEGROND VERDIEPING 1			WIJZ A	
					WIJZ B	
					WIJZ C	
WERKNUMMER	FASE	BHV			SCHAAL	BLAD
7417	STATUS	DEFINITIEF			1:200	BHV-01
ARCHITECTENBUREAU DE TWEE SNOEKEN POSTELSTRAAT 49 POSTBUS 659 5201 AR 's-HERTOGENBOSCH TELEFOON 073 6140407 FAX 073 6146622 E-MAIL ARCHITECT@TWEESSNOEKEN.NL WWW.TWEESSNOEKEN.NL						