


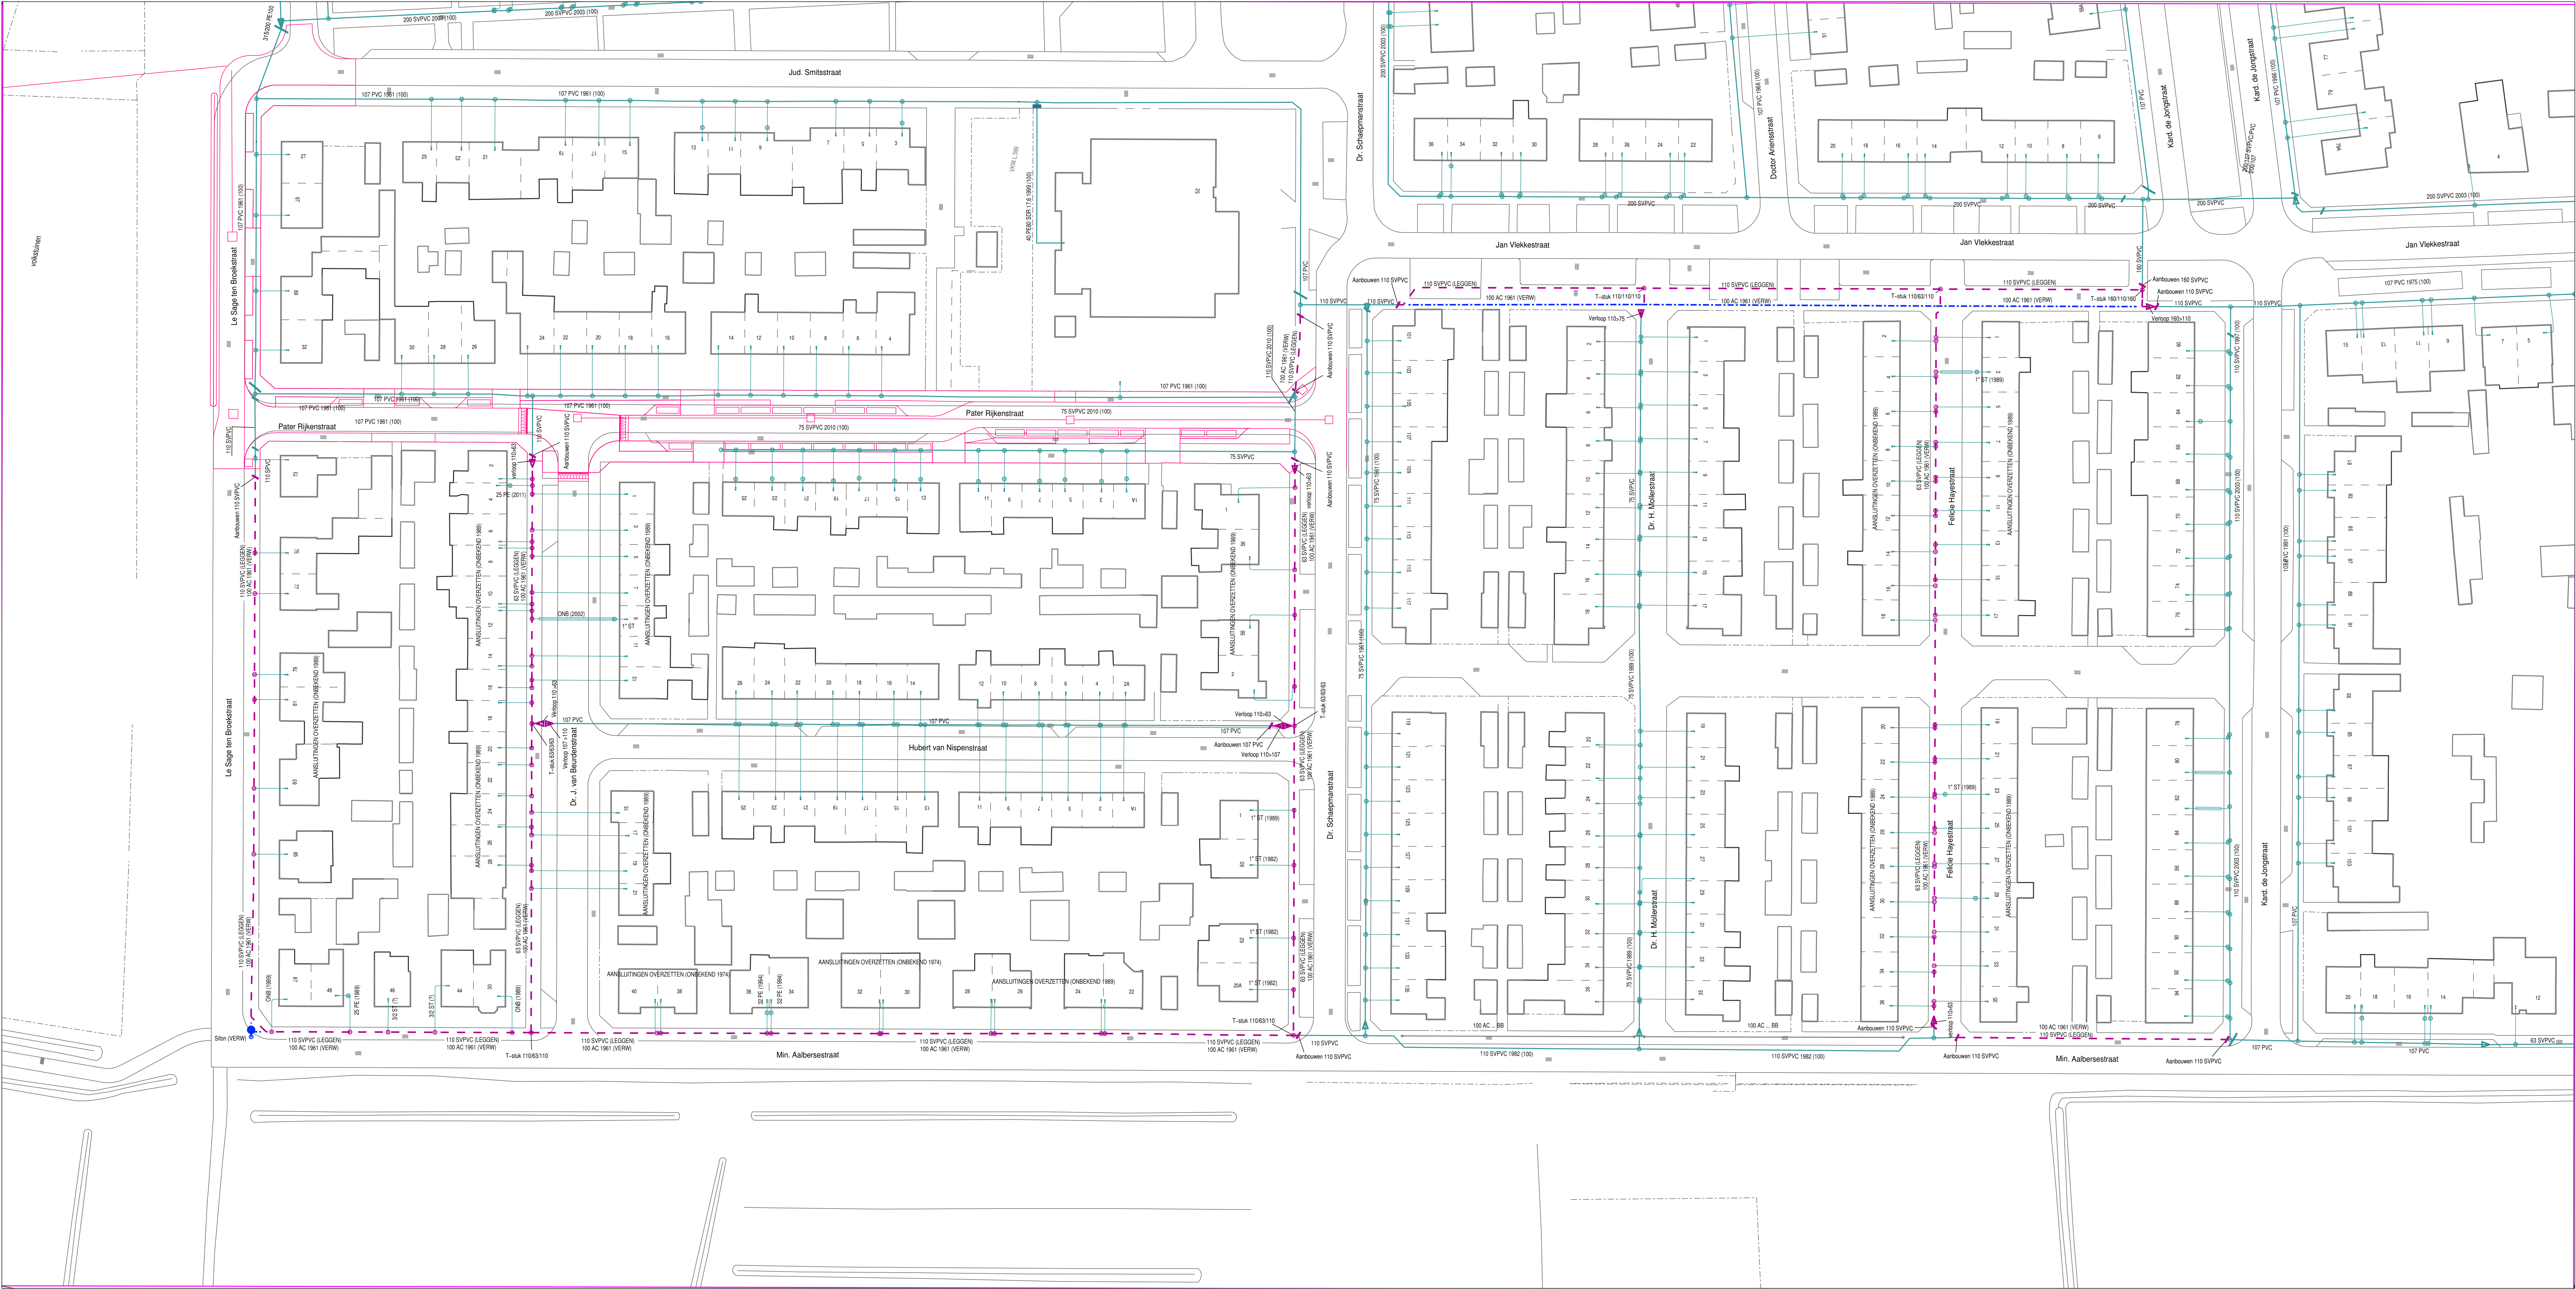

				Omschrijving : VKW Dr. Schaepmanstraat e.o. Vervangen HL AC door SVPVC		SAP netwerkplan : 30074045 SAP projectdefinitie : D.10009	
				Status : Projecttekening aangemaakt		Ontwerpnummer : 7225	
				157-3740		Ontwerp door : T.W.	
				1575-37405		Tekening nr. : D.10009-LD1	
				1575-37406		Projectteek. Aangem. : 17/02/2012	
				1575-37375		Projectteek. Gewijzigd : 06/09/2012	
				1575-37380		BK Schaal : 1:500	
				1575-37325		Datum plot : 04/06/2013	
				1575-37300		Regio Brabant O Ald. A, E & I	
						Reitscheweg 31	
						5232 BX - s-Hertogenbosch	
						TEL.: 088-8532666	
							