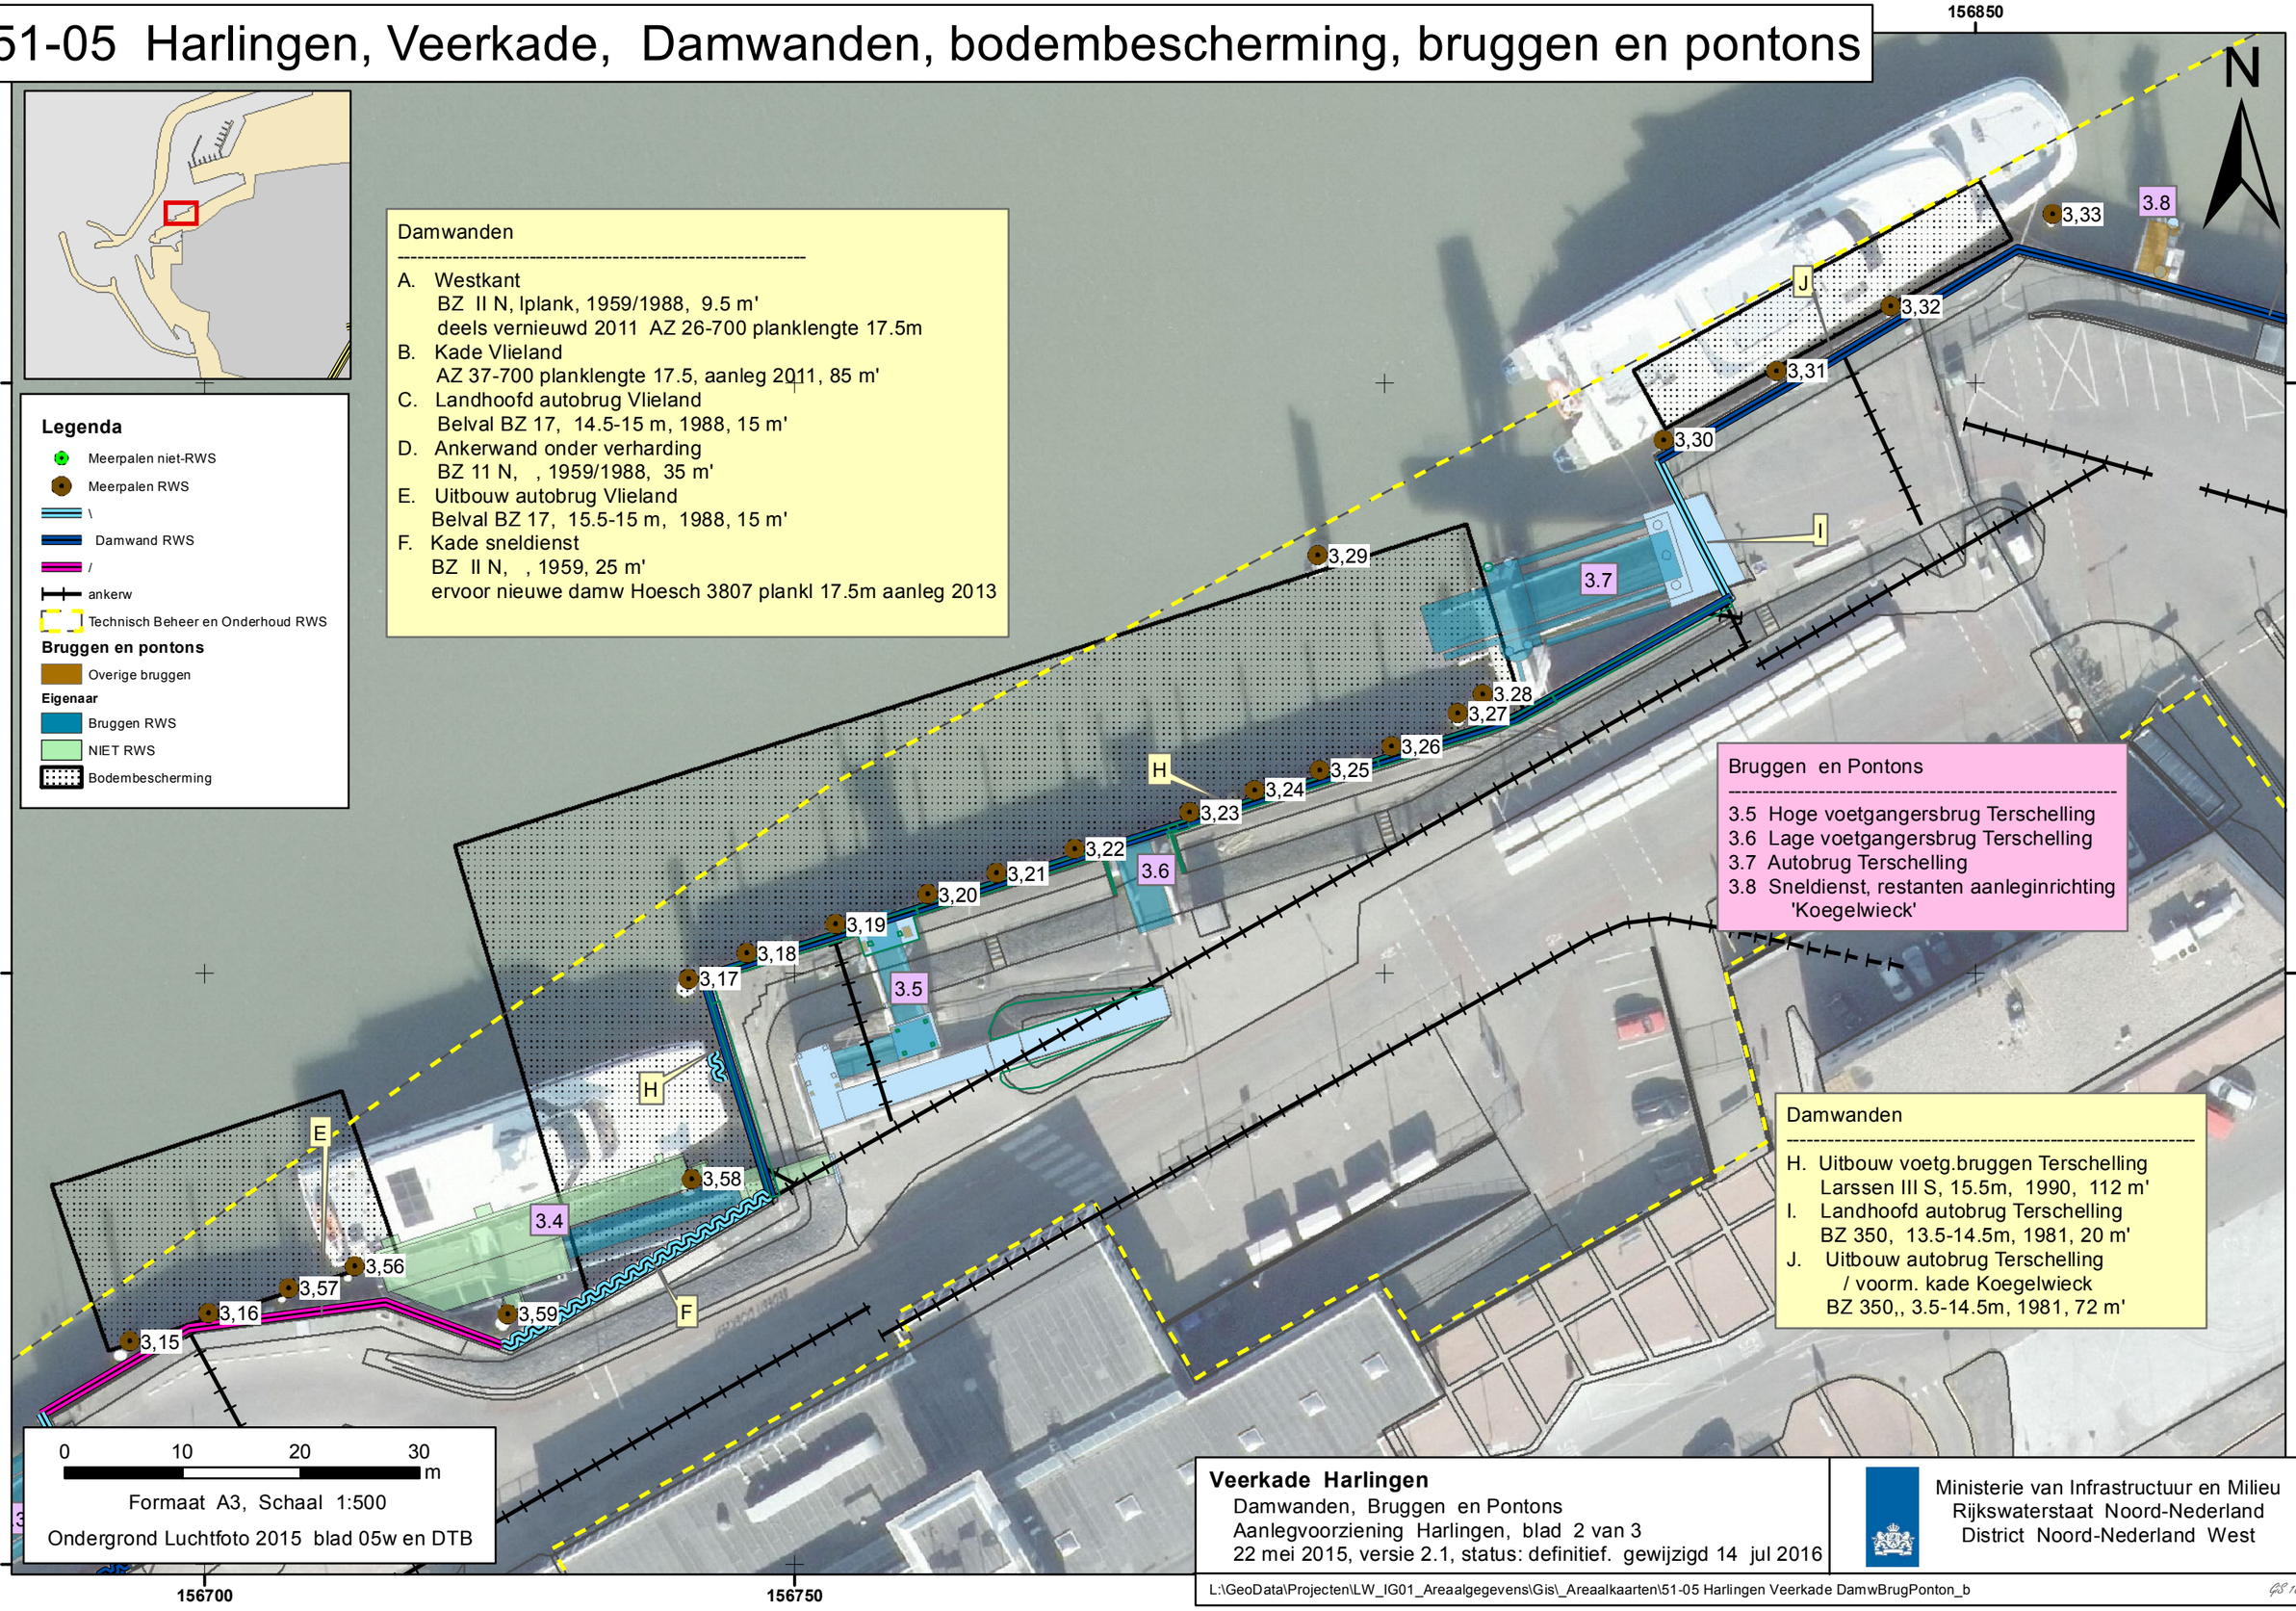51-05 Harlingen, Veerkade, Damwanden, bodembescherming, bruggen en pontons