51-05 Harlingen, Veerkade, Damwanden, bodembescherming, bruggen en pontons

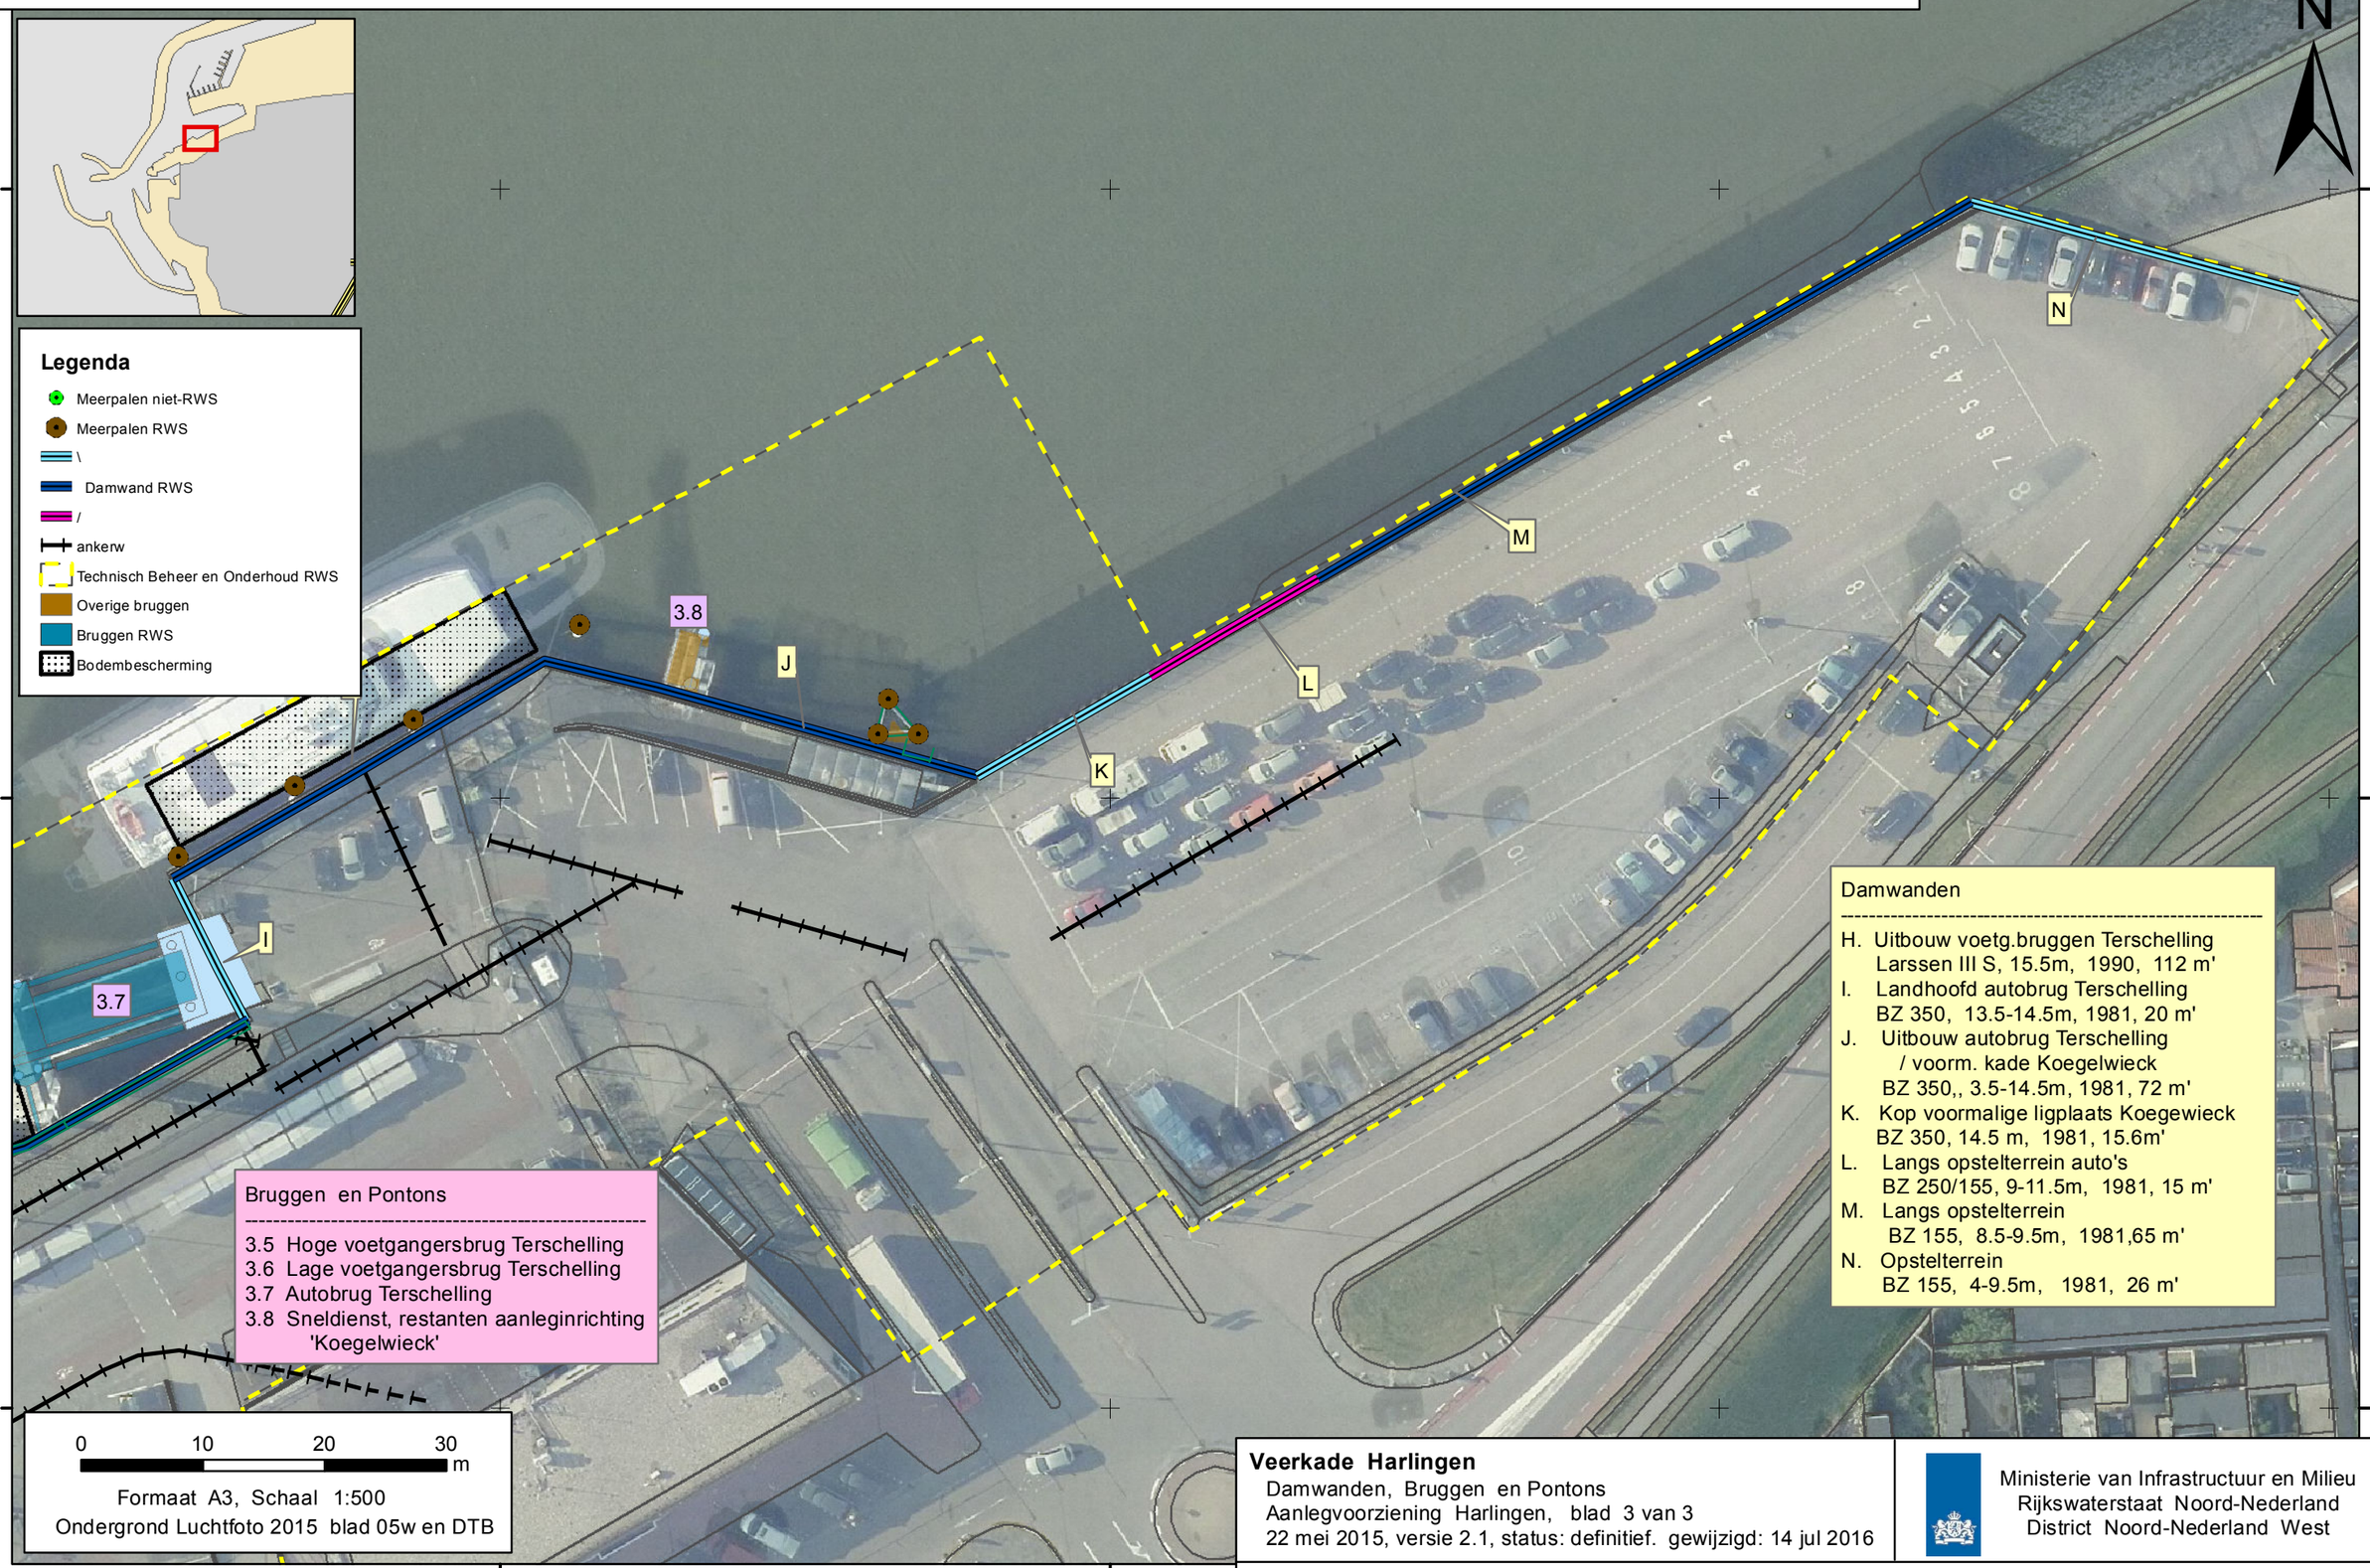

Veerkade Harlingen
Damwanden, Bruggen en Pontons
Aanlegvoorziening Harlingen, blad 3 van 3
22 mei 2015, versie 2.1, status: definitief. gewijzigd: 14 jul 2016

Ministerie van Infrastructuur en Milieu
Rijkswaterstaat Noord-Nederland
District Noord-Nederland West

L:\GeoData\Projecten\LW_IG01_Areaalgegevens\Gis_Areaalkaarten\51-05 Harlingen Veerkade DamwBrugPonton_c