


zuidgevel

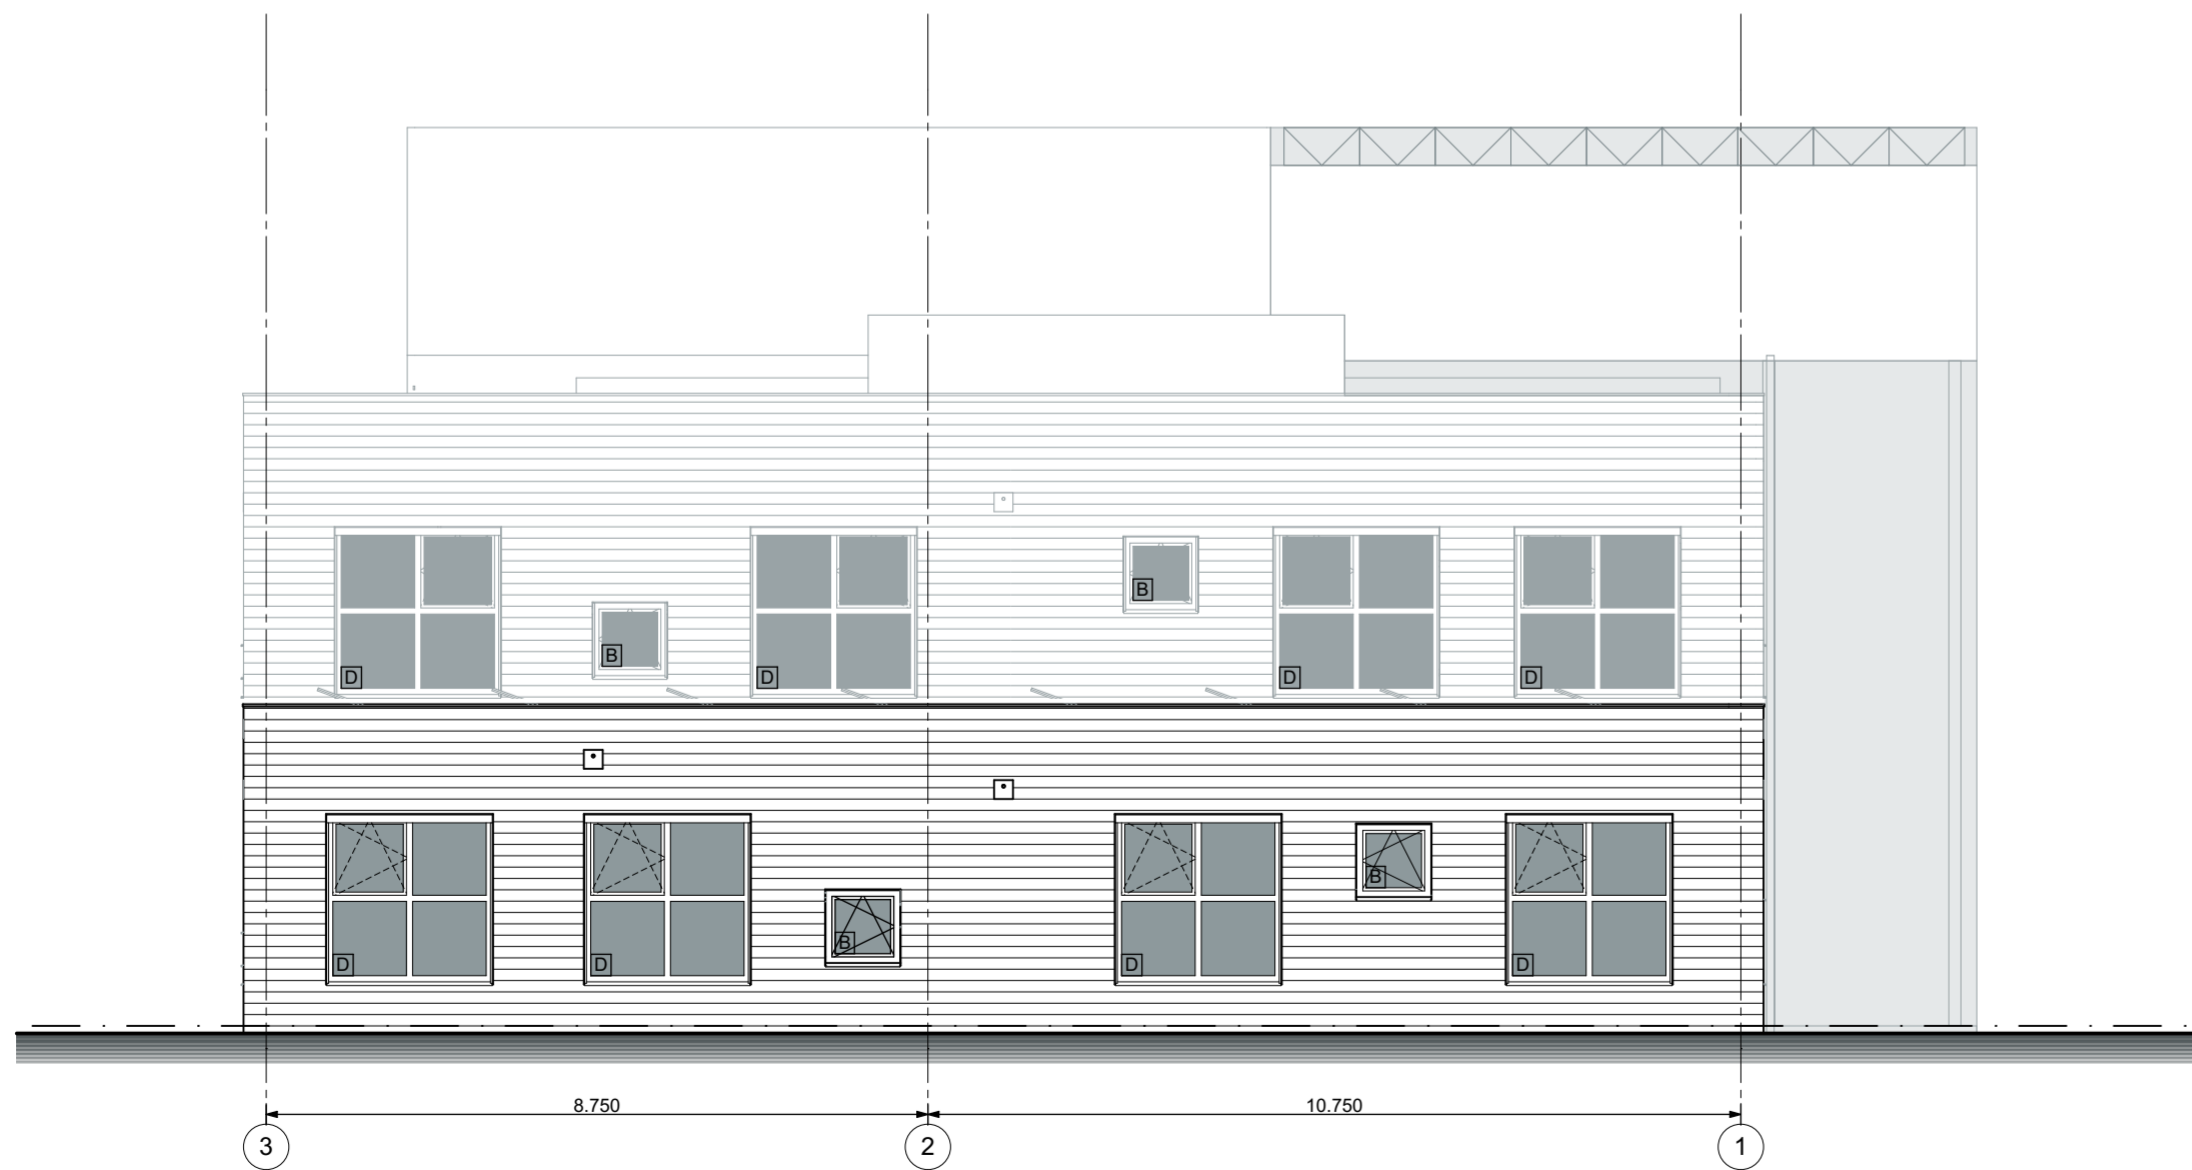

westgevel

A
15 10 19

DATUM
04 07 19

SCHAAL
1:100

FORMAAT
A2

TEKENAAR
HV

ONDERWERP
zuid- en westgevel

TEKENINGNUMMER
DO-05

WERKNUMMER
18.1182

OPDRACHTGEVER
Stichting Cambium

PROJECT
Nb. IKC Wezep- Noord