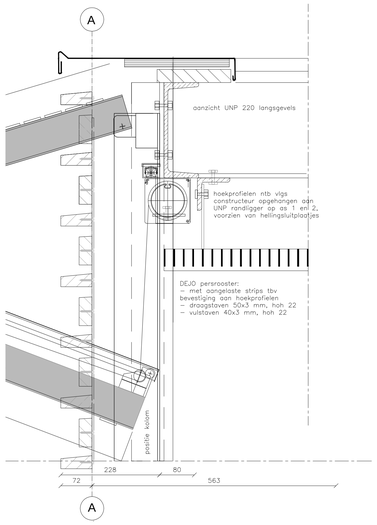

DETAIL 5A

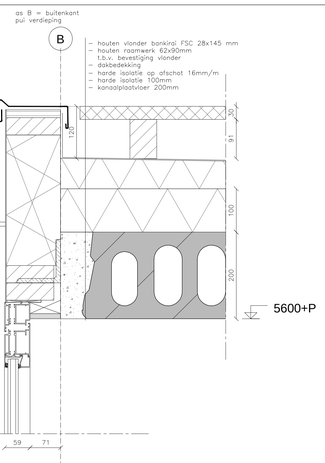

DETAIL 1A

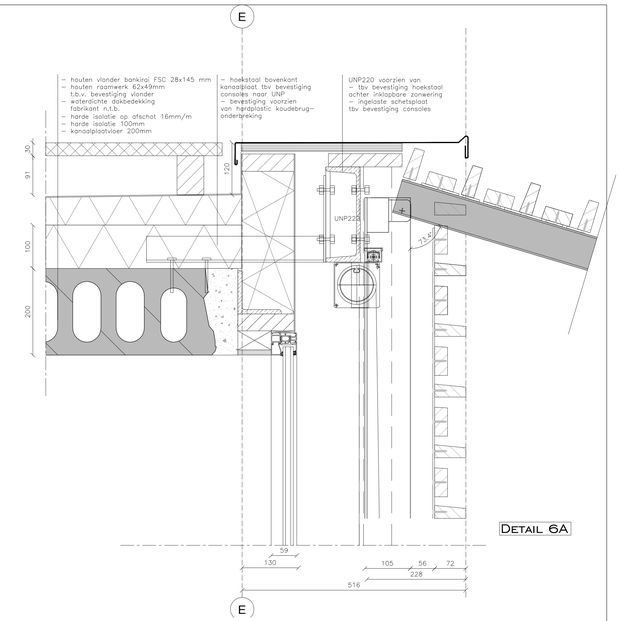

DETAIL 6A

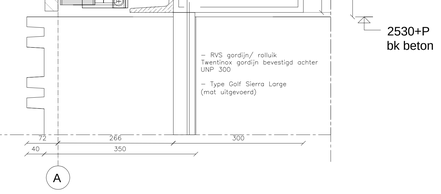

DETAIL 5B

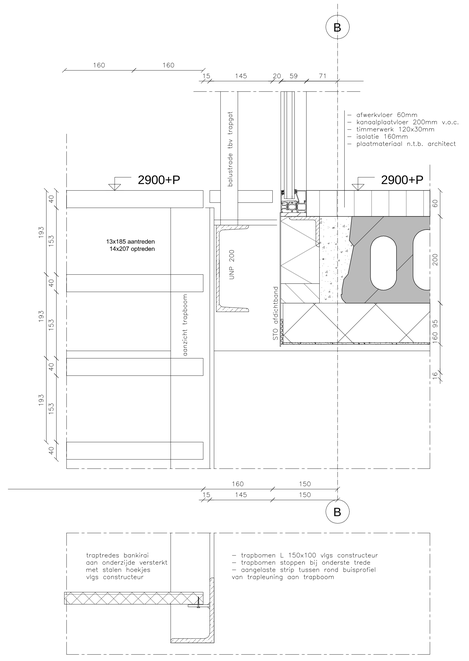

DETAIL 1C

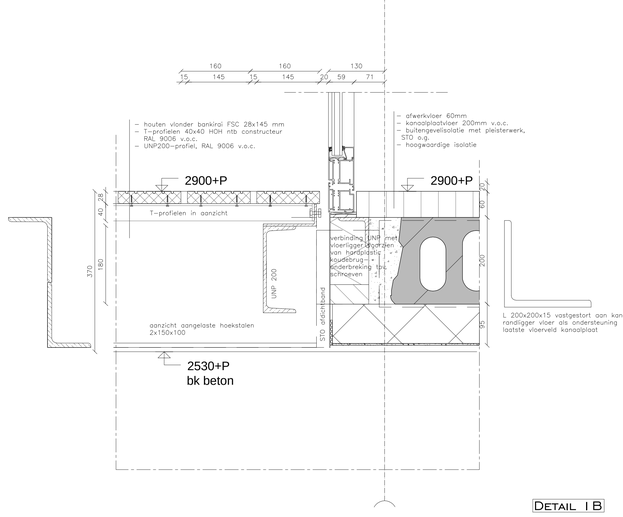

DETAIL 1B

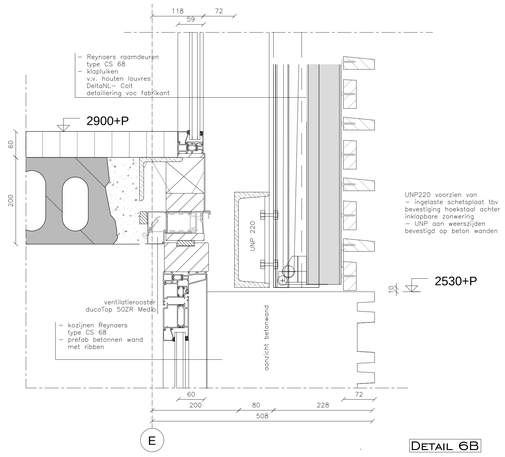

DETAIL 6B

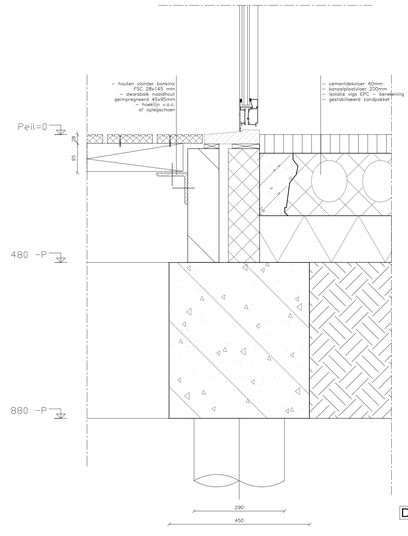

DETAIL 1 2

STRANDWACHTERSKANTOOR
NESSELANDE TE ROTTERDAM

OPDRACHTGEVER:
GEMEENTE ROTTERDAM
INGENIEURSBUREAU

DETAILS, LENGTEDOORSNEDE

DATUM	12.02.2013
TEKENING	13.02.27_DETAILS.DWG
SCHAAL	1:5
EENHEID	MM
FORMAAT	A0
WIJZIGING	A: 27-02-2013 B: 06-03-2013 C: 27-03-2013 (C) D: 29-03-2013 E: 12-04-2013

TEK. NR. V0+04

KLOKGEBOUW 233
5617 AC EINDHOVEN
T 040-2366535
F 040-2366541
E INFO@UARCHITECTS.COM
I WWW.UARCHITECTS.COM
UA ARCHITECTS