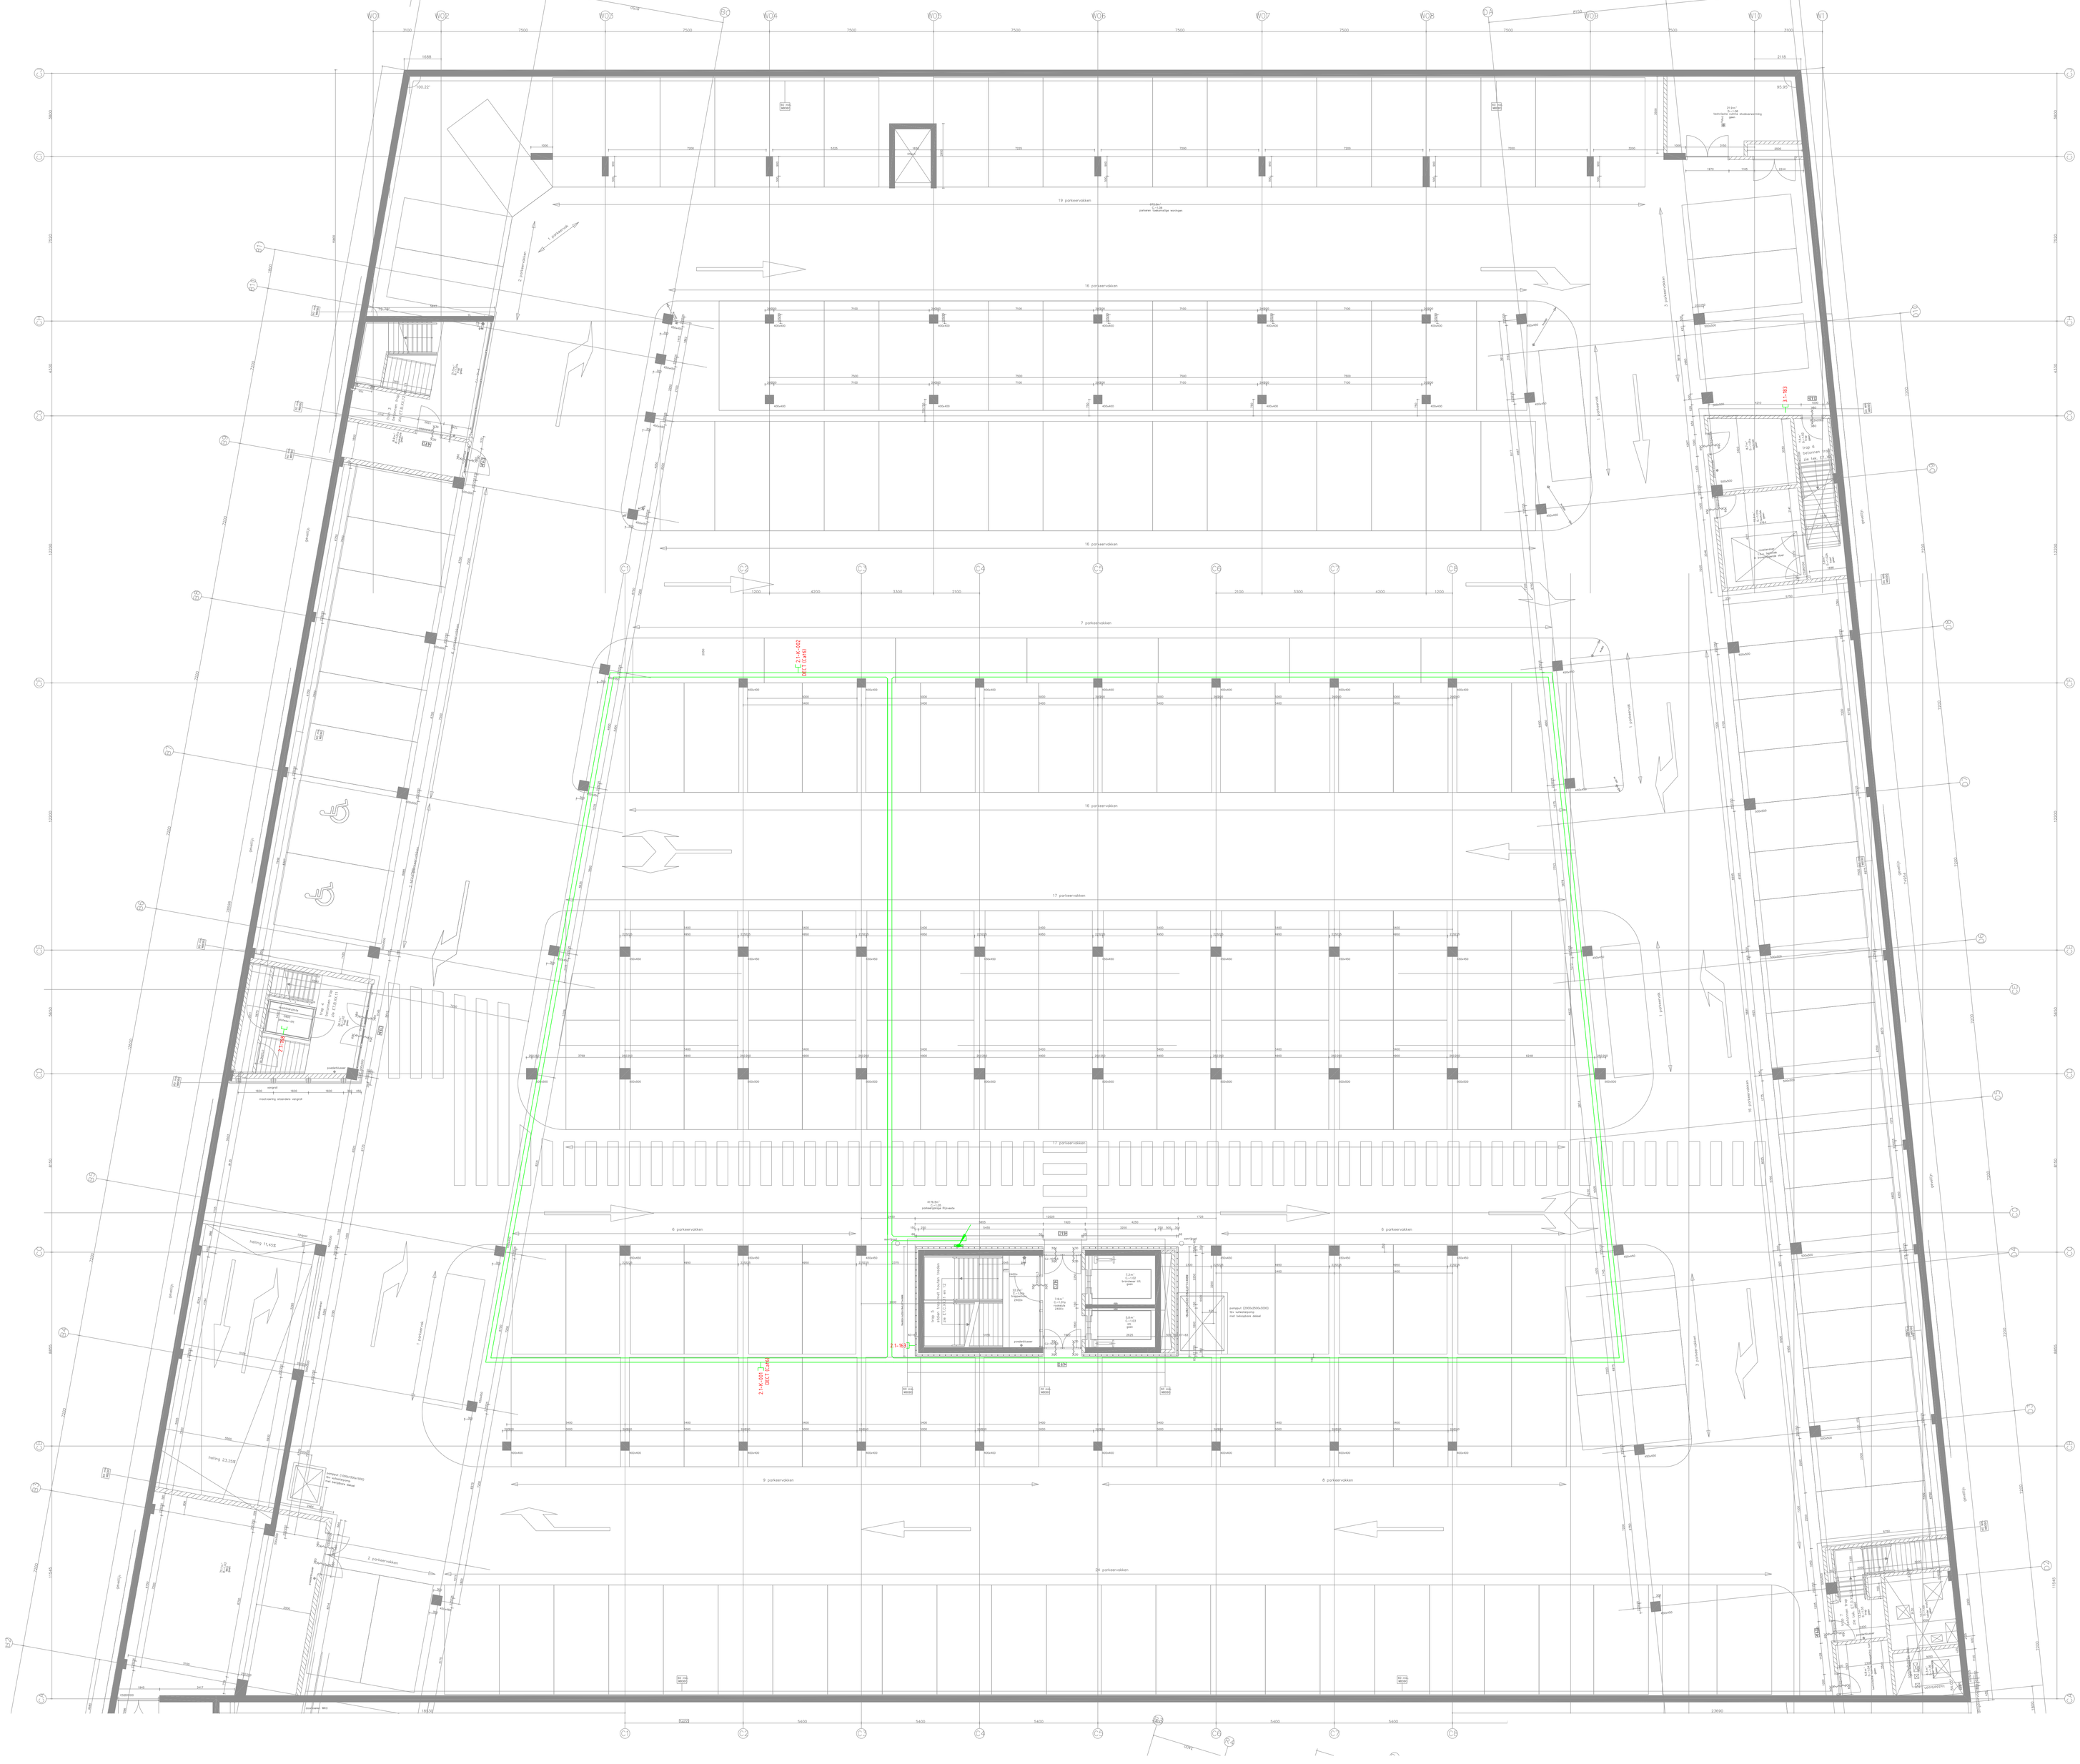

RENVOOI

SYMBOOL	OMSCHRIJVING	HOOGTE
	BRANDMELD–/ONTRUIMINGSINSTALLATIE	
	AUT BRANDMELDER	
TH	THERMISCHE BRANDMELDER	
	HANDBRANDMELDER	1950+vl
SL	HANDBRANDMELDER MET SLEUTELSCHAKELAAR	1950+vl
	NEVENINDICATOR	100 BOVEN BZ KOZIJN
	ONTRUIMINGS-LUIDSPREKER	
LM	KLEEFMAGNET	
B	ZWAAILICHT	3000+vl
SE	STUUREENHEID	
IE	INLEESEENHEID	
	NEVENPANEEL	
BM	BRANDMELDCENTRALE	
BMI	VRIJLOOPDRANGER MET VASTHOUDINRICHTING AANGESLOTEN OP GTV	
	DATA–/TELEFOON INSTALLATIE	
T	TELECOM-AANSLUITPUNT ENKELVOUDIG	300+vl of WANDGOOT
D/T	DATA-AANSLUITPUNT ENKELVOUDIG	300+vl of WANDGOOT
D/T	DATA-AANSLUITPUNT 2-VOUDIG	300+vl of WANDGOOT
D/T	DATA-AANSLUITPUNT 4-VOUDIG	300+vl of WANDGOOT
PATCHKAST	19" PATCHKAST	
	CAI–INSTALLATIE	
CA	AANSLUITPUNT CAI	300+vl of WANDGOOT
	MULTITAP	
	VERSTERKER	
SOP	SIGNAALOVERDRACHTSPUNT	
	MIVA–INSTALLATIE	
	TREKSCHAKELAAR MET TREKKOORD	300+vl
SV	MIVA SIGNALERING	100 BOVEN BZ KOZIJN
A	AFSTELEENHEID	1050+vl
	ALARMERING	
VO	DRUKKNOP VERPLEEGOPROEP	
VO	AANSLUITPUNT VERPLEEGOPROEP	
VO	ALARM SIGNALERING	100 BOVEN BZ KOZIJN
SA	STATISCH ALARM	
SA	MOBIEL ALARM	
SA	ALARM SIGNALERING	100 BOVEN BZ KOZIJN
SA	SIGNAALGEVER ALARM	DIRECT ONDER PLAFOND
LT	LOCATIEZENDER	
RO	RESET OPROEP	
SIGN PANEEL SA	SIGNALERINGSPANEEL	
SA	PANEEKDRUKKER VERWIJDERD BEKABELING FUNCTIONEEL ACHTERGELATEN	

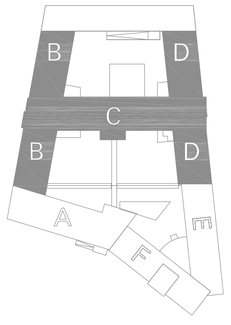

Status :	REVISIE	Bouwkundige onderlegger dd 07-01-2015	
Project :	RIJNVESTE 1 + 2 LEIDEN		
Installatie :	ZWAKSTROOMINSTALLATIE KELDER BOUWDEEL B, C, D	B	MVR	14-01-2015
		A	MVR	24-12-2014
		Nr.	Gewijzigd	Datum
Datum : 08-03-2012	Schaal : 1 : 100	Gelt : P.T.	Gec :	

ckvisie Uitlinck Amsterdam
www.hom&.nl
HOMN Technische Installaties bv

A0 | Projectnr : 160310

Tekeningnummer : AE--1-E64-00

ontwerpVolkerWessels automatisering