



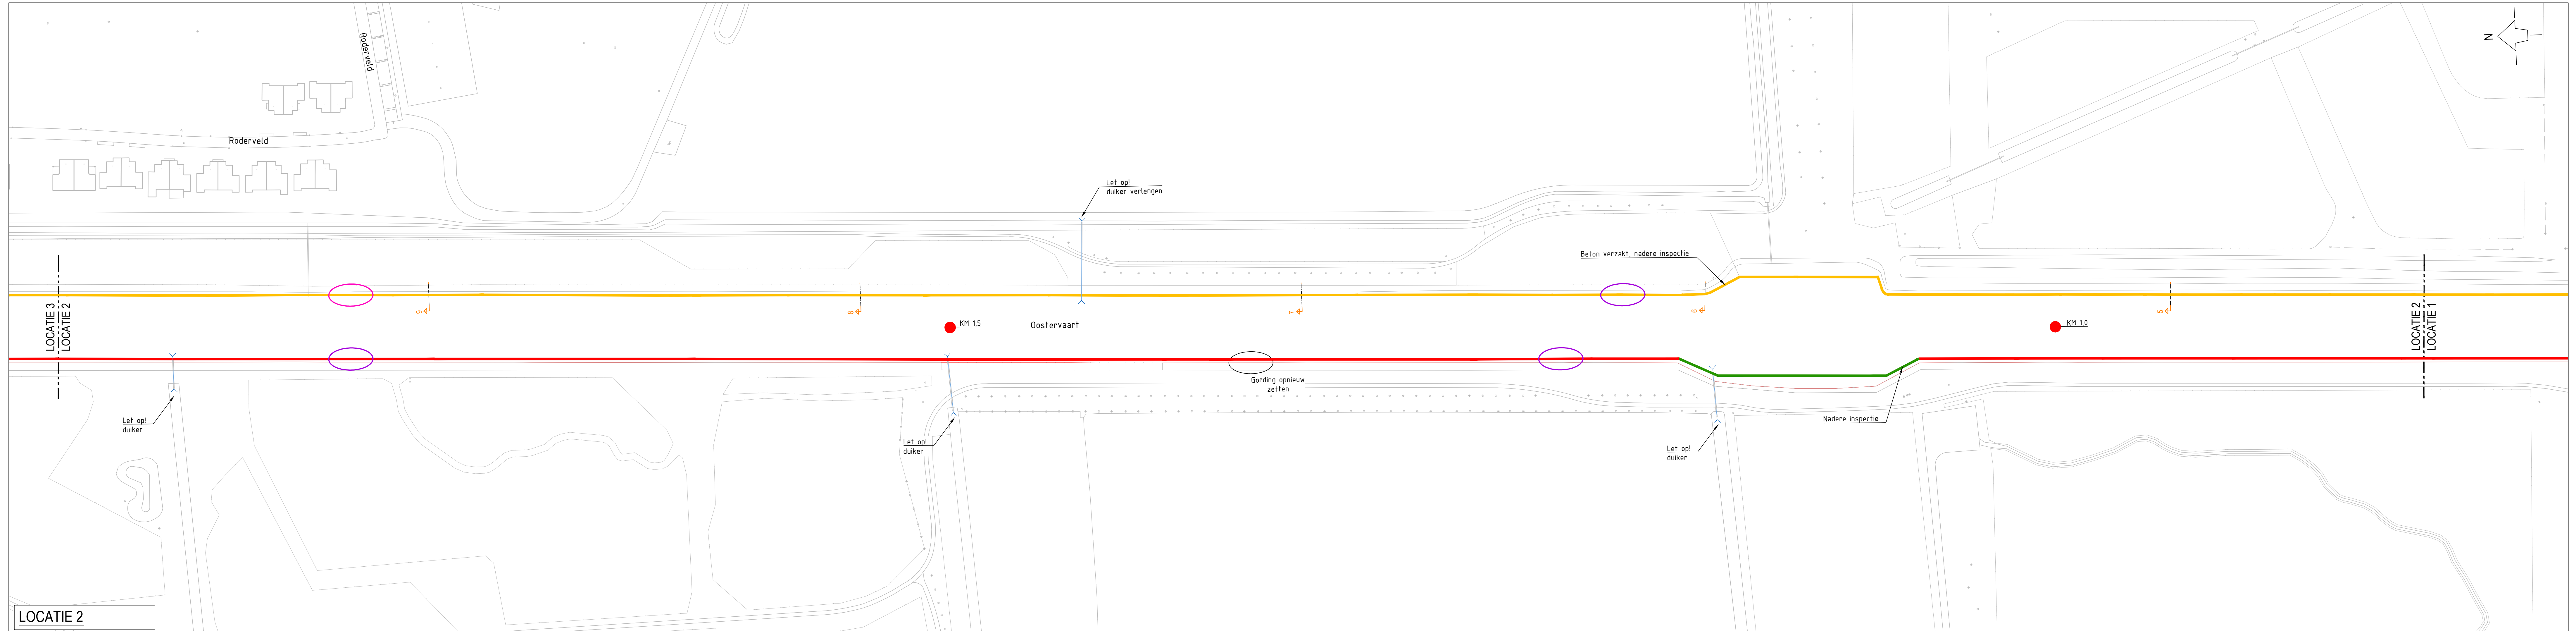

LEGENDA

- MATEN IN M TENZI ANDERS STAAT AANGEGEVEN
- HOOGTEMATEN IN M T.O.V. NAP
- AAN DE AANGEGEVEN LIGGING VAN KABELS KUNNEN GEEN RECHTEN WORDEN ONTLEEND

- BESTAANDE SITUATIE
- VERVALLEN SITUATIE
- NEUWE SITUATIE
- Aanbrengen stalen damwand
- Aanbrengen kunststof damwand
- Aanbrengen stalen of houten damwand
- Bestaande betonnen damwand zonder gording, opnieuw richten/vervangen, damwand verstevigen met gordingen en ankerstangen (tenzij anders aangegeven)
- Bestaande betonnen damwand met gording en ankers om de 3,0 m, onderzoek naar staat van ankerstangen, beschouwing handhaven en waar nodig repareren
- Bestaande betonnen damwand met gording en ankers om de 5,0 m, geen werkzaamheden
- Bestaande houten damwand met gording en ankers, vervangen door kunststof of houten damwand met gording en ankers
- Bestaande houten damwand met gording en ankers om de 5,0 m, bestaande damwand afzagen, plasbodem graven en blokkenmat aanbrengen
- Bestaande houten damwand met gording en ankers om de 5,0 m, plasbodem graven en blokkenmat aanbrengen
- Bestaande houten damwand met gording en ankers om de 5,0 m, geen werkzaamheden
- Bestaande duiker
- Bestaande pomphuis
- Herstraten bestaande verharding
- FUP stalen damwand
- FUP betonnen damwand

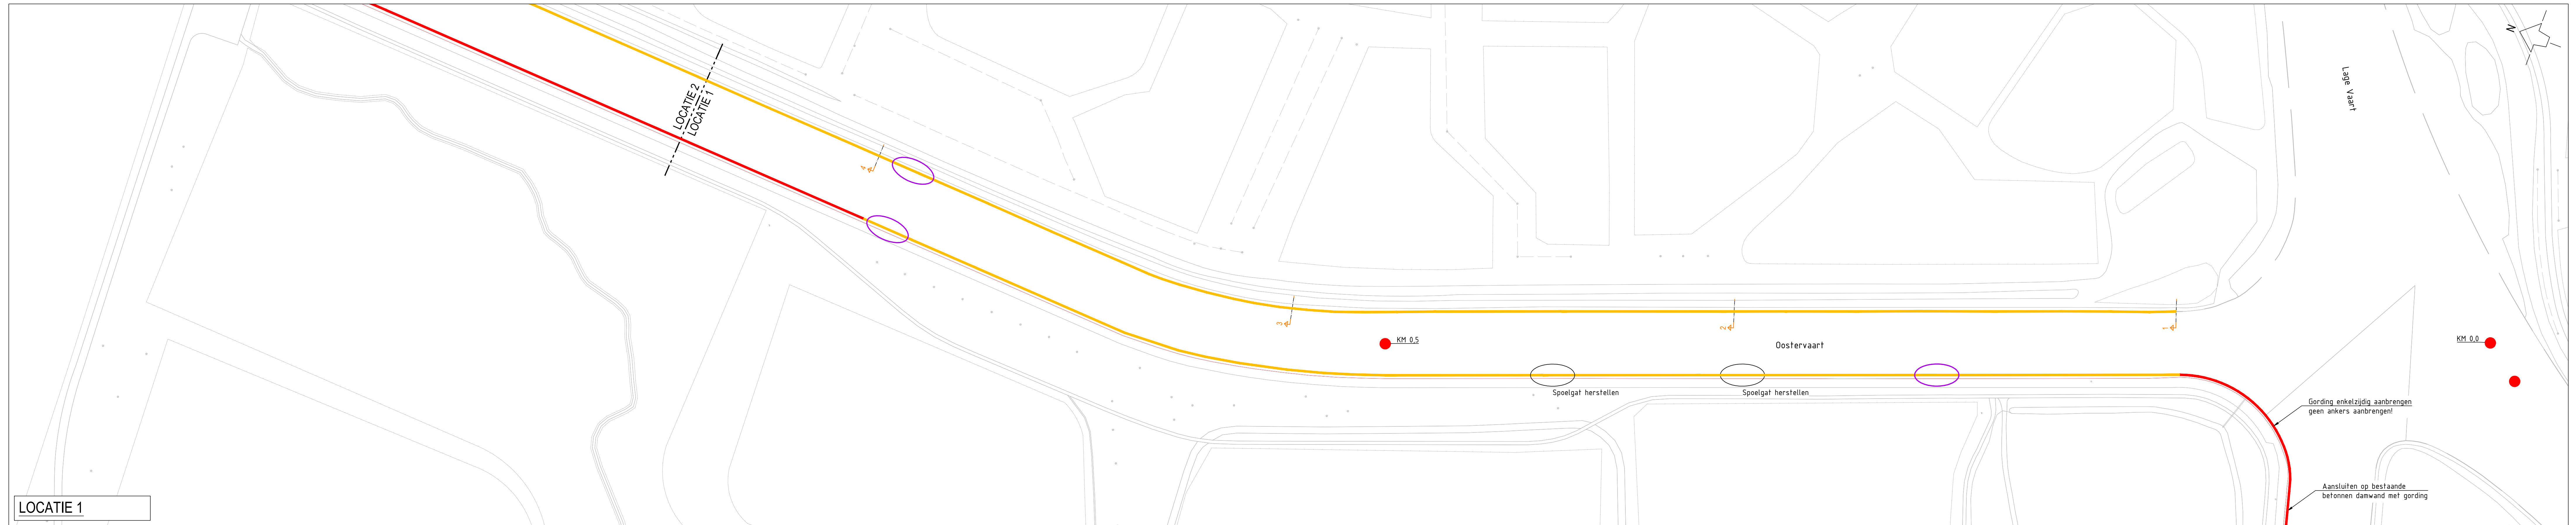

STAD LAND WATER CIVIL MANAGEMENT EN ADVIES Nieuwenkampswater 6-14 7421 DE Gooi Tel: 0547 - 27 63 89 E-mail: info@stadlandwater.nl Internet: www.stadlandwater.nl	Wijzigingen:		
	Wijziging:	Datum:	Periode:
Opdrachtgever: PROVINCIE FLEVOLAND	Status:	CONCEPT	
	Datum:	27-03-2019	
Project: OEVERBESCHERMING OOSTERVAART	Getekend:	P. VAN HET SPILKER	
	Gezien:	B. HEKINK	
Onderdeel: MAATREGELPLAN OEVERBESCHERMING	Schaal:	1:1000	
	Formaat:	A0	
Locatie: LELYSTAD	Projectnr.:	2018-0311202	
	Tekeningnr.:	O-180311202-41	