

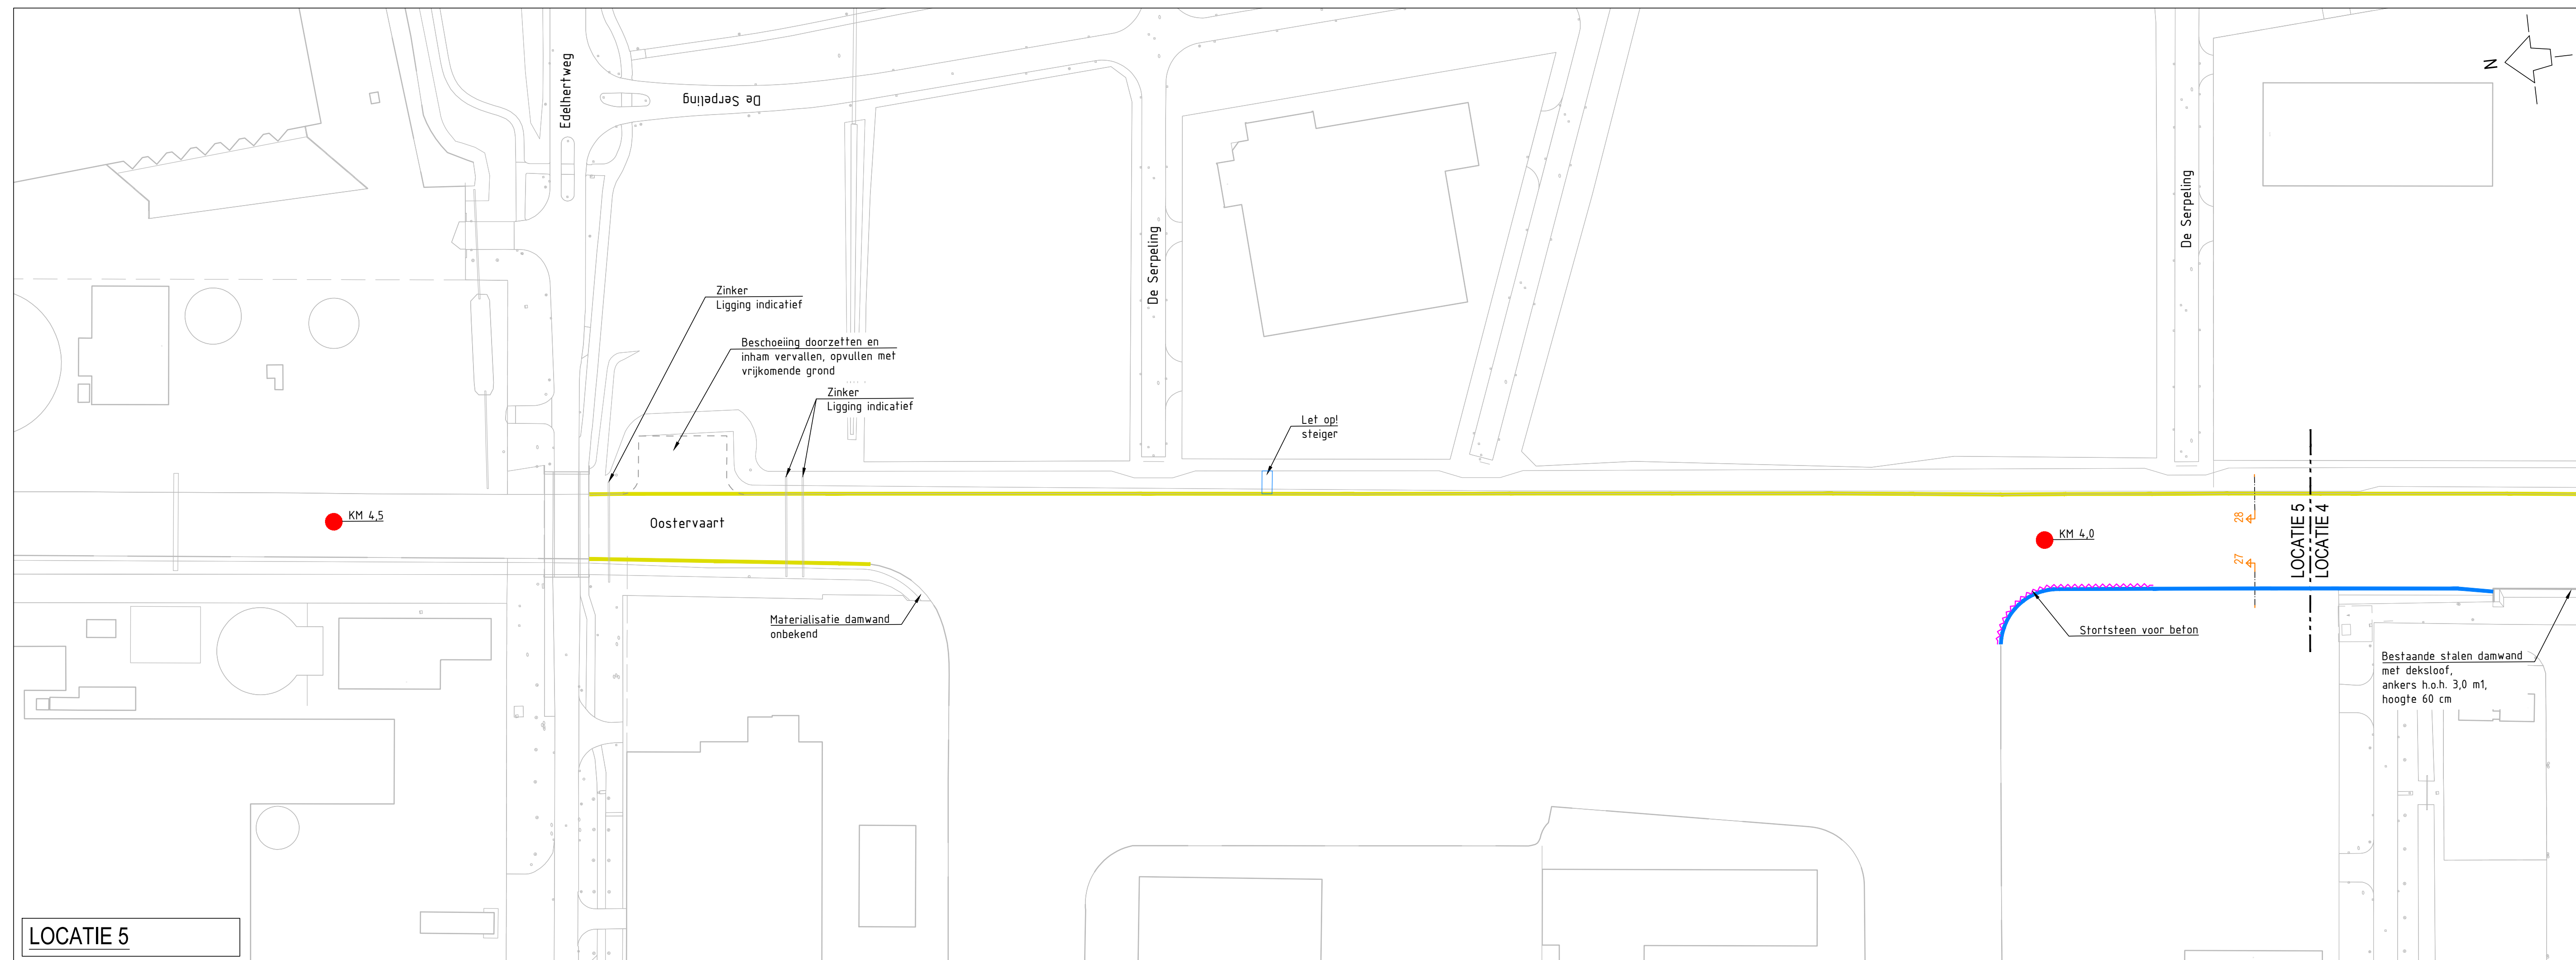


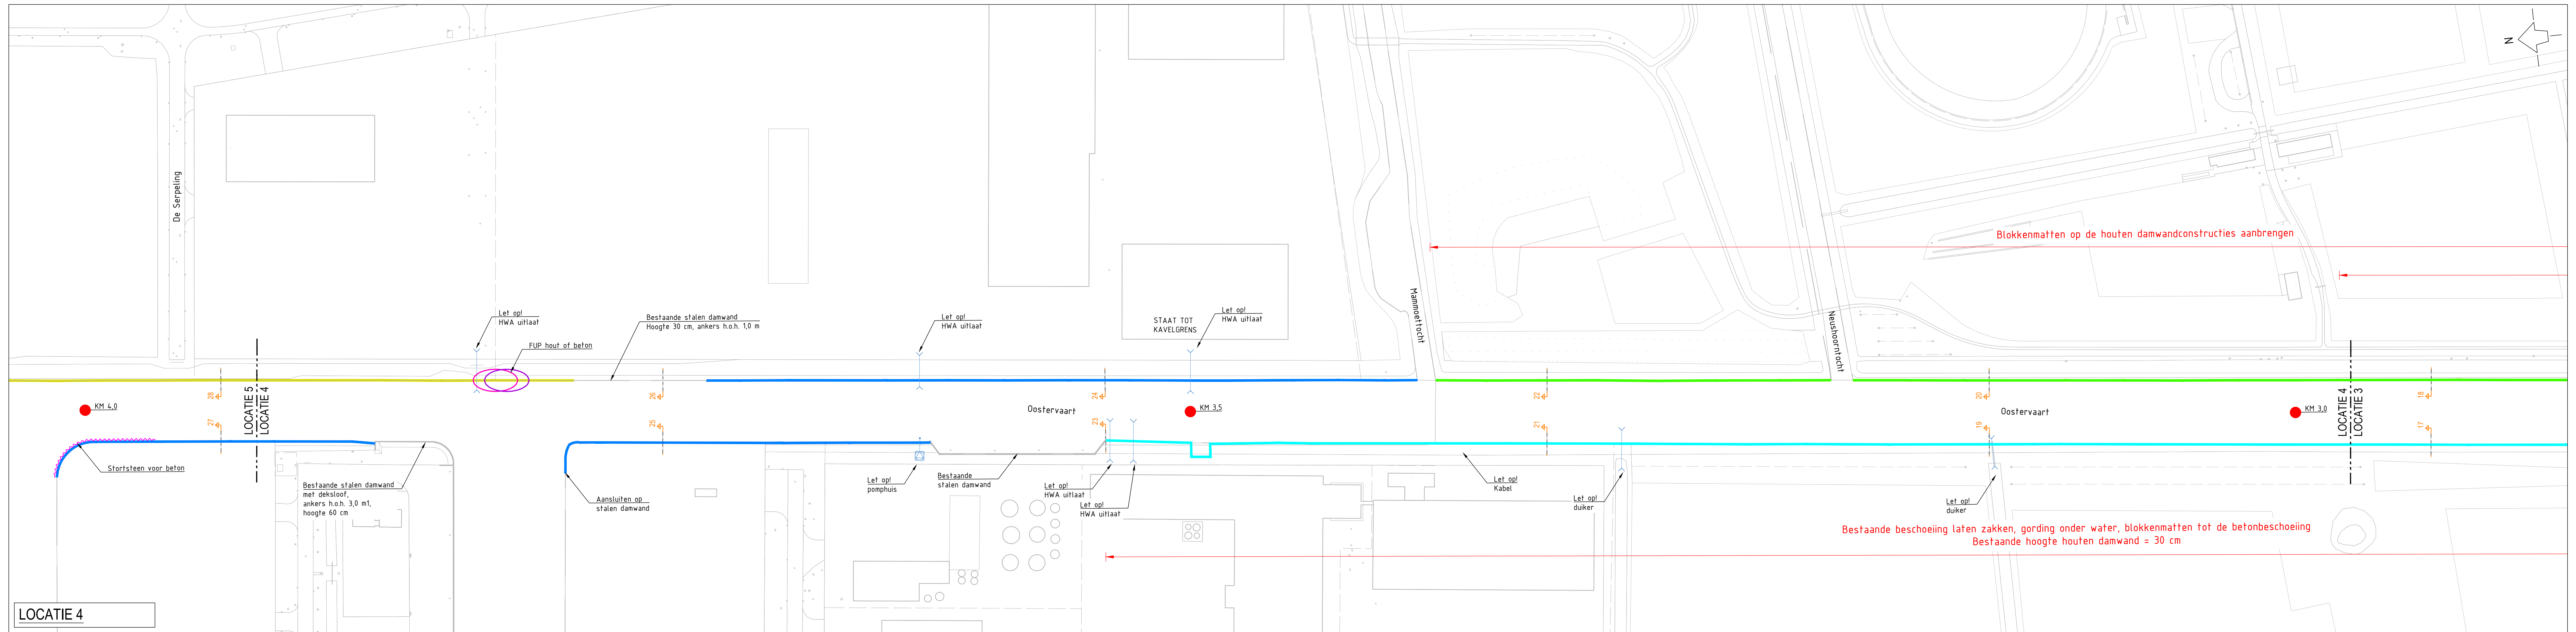

LEGENDA

- MATEN IN M TENZIJ ANDERS STAAT AANGEGEVEN
- HOOGTEMATEN IN M T.O.V. NAP
- AAN DE AANGEGEVEN LIGGING VAN KABELS
- KUNNEN GEEN RECHTEN WORDEN ONTLEEND

- BESTAADE SITUATIE
- VERVALLEN SITUATIE
- NEUWE SITUATIE
- Aanbrengen stalen damwand
- Aanbrengen kunststof damwand
- Aanbrengen stalen of houten damwand
- Bestaande betonnen damwand zonder gording, opnieuw richten/vervangen, damwand verstevigen met gordingen en ankerstangen (tenzij anders aangegeven)
- Bestaande betonnen damwand met gording en ankers om de 5,0 m, geen werkzaamheden
- Bestaande houten damwand met gording en ankers, vervangen door kunststof of houten damwand met gording en ankers
- Bestaande houten damwand met gording en ankers om de 5,0 m, bestaande damwand afzagen, plasberm graven en blokkenmaat aanbrengen
- Bestaande houten damwand met gording en ankers om de 5,0 m, plasberm graven en blokkenmaat aanbrengen
- Bestaande houten damwand met gording en ankers om de 5,0 m, geen werkzaamheden
- Bestaande duiker
- Bestaande pomphuis
- Herstraten bestaande verharding
- FUP stalen damwand
- FUP betonnen damwand

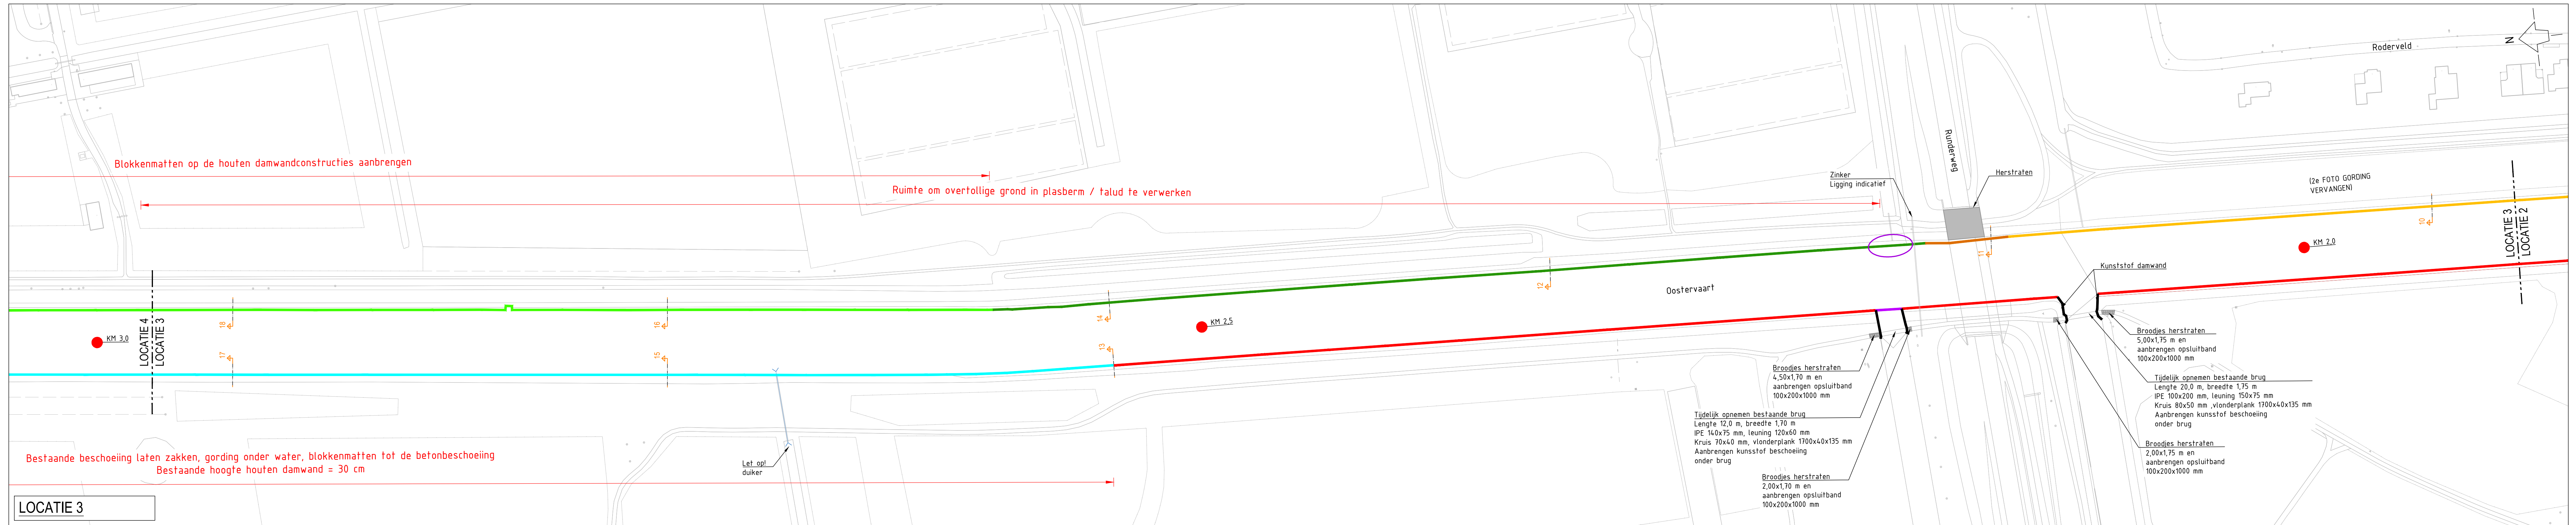

STAD LAND WATER		CIVIL MANAGEMENT EN ADVIES	
Opdrachtgever:		Status : CONCEPT	
PROVINCIE FLEVOLAND		Datum : 27-03-2019	
Project:		Getekend : P. VAN HET SPUIER	
OEVERBESCHERMING OOSTERVAART		Gezien : B. HEKKINK	
Onderdeel:		Schaal : 1:1000	
MAATREGELPLAN OEVERBESCHERMING		Formaat : A0	
Locatie:		Projectnr. : 2018-0311202	
LELYSTAD		Tekeningnr. : O-180311202-42	