


renveroo algemeen

- spouwmuur:
metselwerk spouwisolatie-
kalkzandsteen 120/150/214
- metselwerk HSB-wand:
opbouw zie principe details
- metselwerk HSB-wand
met extra voorwand t.b.v. geluidswering
opbouw zie principe details
- HSB-wand met gevelbeplating n.t.b.:
opbouw zie principe details
- dragende binnenwand
kalkzandsteen 120/150/214
- lichte scheidingswand 100/125
- geluidswerende scheidingswand
11V-metallsysteem SW(2x50mm)
fabrikant Nevima
- WDBDO 30 min.
- deur/raam 30 min. brandwerend
- deur/raam 30 min. brandwerend
en zelfsluitend
- mk
meterkast met meterplaat, voldoet aan artikel 4.65 BB
- hwa
hemelwaterafvoer/dakafvoer voldoet aan NEN 3215,
aansluiten op gemeenterooi d.m.v. polderstuk
- n.o.
noodoverstort plaatsak
- geïsoleerde kanaalplaatvloer 200+ dekvluer
- breedplaatvloer 300mm
+ afwerkvluer 70mm
- breedplaatvloer 300mm
+ dakisolatie
- gasbetonvloer 200mm
+ dakisolatie

ruimtestaat			
Verdieping	Nr. Naam	BouwBestuit	Vloeropp.
begane grond			
0.01	entree/wachtruimte	Verkeersruimte	81,8
0.02	balie	Verkeersruimte	9,7
0.03	mk	Technische ruimte	0,9
0.04	kantoor/gespreksruimte	Verblijfsruimte	14,6
0.05	repetitieruimte/vve	Verblijfsruimte	29,8
0.06	repetitieruimte/vve	Verblijfsruimte	33,8
0.07	groepsruimte	Verblijfsruimte	56,8
0.08	groepsruimte	Verblijfsruimte	57,0
0.09	groepsruimte	Verblijfsruimte	57,1
0.10	buitenberging	Bergruimte	22,3
0.11	groepsruimte	Verblijfsruimte	56,8
0.12	groepsruimte	Verblijfsruimte	57,1
0.13	groepsruimte	Verblijfsruimte	57,1
0.14	groepsruimte	Verblijfsruimte	57,1
0.15	buitenberging	Bergruimte	22,3
0.16	slaapruijme	Verblijfsruimte	10,7
0.17	slaapruijme	Verblijfsruimte	11,5
0.18	groepsruimte	Verblijfsruimte	45,5
0.19	groepsruimte	Verblijfsruimte	45,5
0.20	slaapruijme	Verblijfsruimte	10,6
0.21	slaapruijme	Verblijfsruimte	11,4
0.22	speellokaal	Verblijfsruimte	72,7
0.23	speellokaal	Verblijfsruimte	65,6
0.24a	gangzone	Verkeersruimte	33,9
0.24b	B.S.O.	Verblijfsruimte	16,1
0.25	gangzone	Verkeersruimte	33,6
0.26	bergruimte	Bergruimte	4,0
0.27a	toilet	Toilet ruimte	2,4
0.27b	kindertoilet	Toilet ruimte	4,5
0.28	bergruimte	Bergruimte	5,6
0.28a	gangzone	Verkeersruimte	38,9
0.29a	gangzone	Verkeersruimte	18,0
0.30	mi.va. toilet	Toilet ruimte	4,1
0.31	werkkast	Bergruimte	3,9
0.32	bergruimte	Bergruimte	11,3
0.33	bergruimte	Bergruimte	11,3
0.34	bergruimte	Bergruimte	11,3
0.35	bergruimte	Bergruimte	11,3
0.36a	wasruimte	Badruimte	7,3
0.36b	douche	Badruimte	2,7
0.37a	toilet	Toilet ruimte	4,5
0.37b	kindertoilet	Toilet ruimte	10,4
0.38	gangzone	Verkeersruimte	78,1
0.39	bergruimte	Bergruimte	9,8
0.40	kindertoilet ruimte	Toilet ruimte	9,4
0.41	toilet	Toilet ruimte	2,7

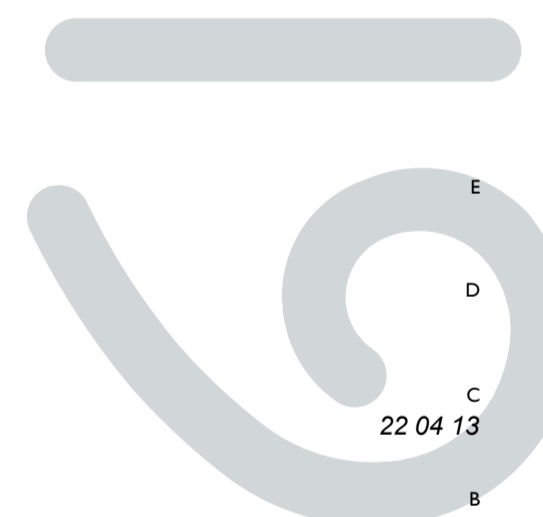

22 04 13
 12 04 13
 08 04 13
 DATUM
 02 04 13

SCHAAL
 1:100
 FORMAAT
 A1
 TEKENAAR
 AR

ONDERWERP
 begane grond

TEKENINGNUMMER
 DO-01

WERKNUMMER
 12.800

OPDRACHTGEVER
 gemeente Urk

PROJEKT
 nieuwbouw K.C. Urk