




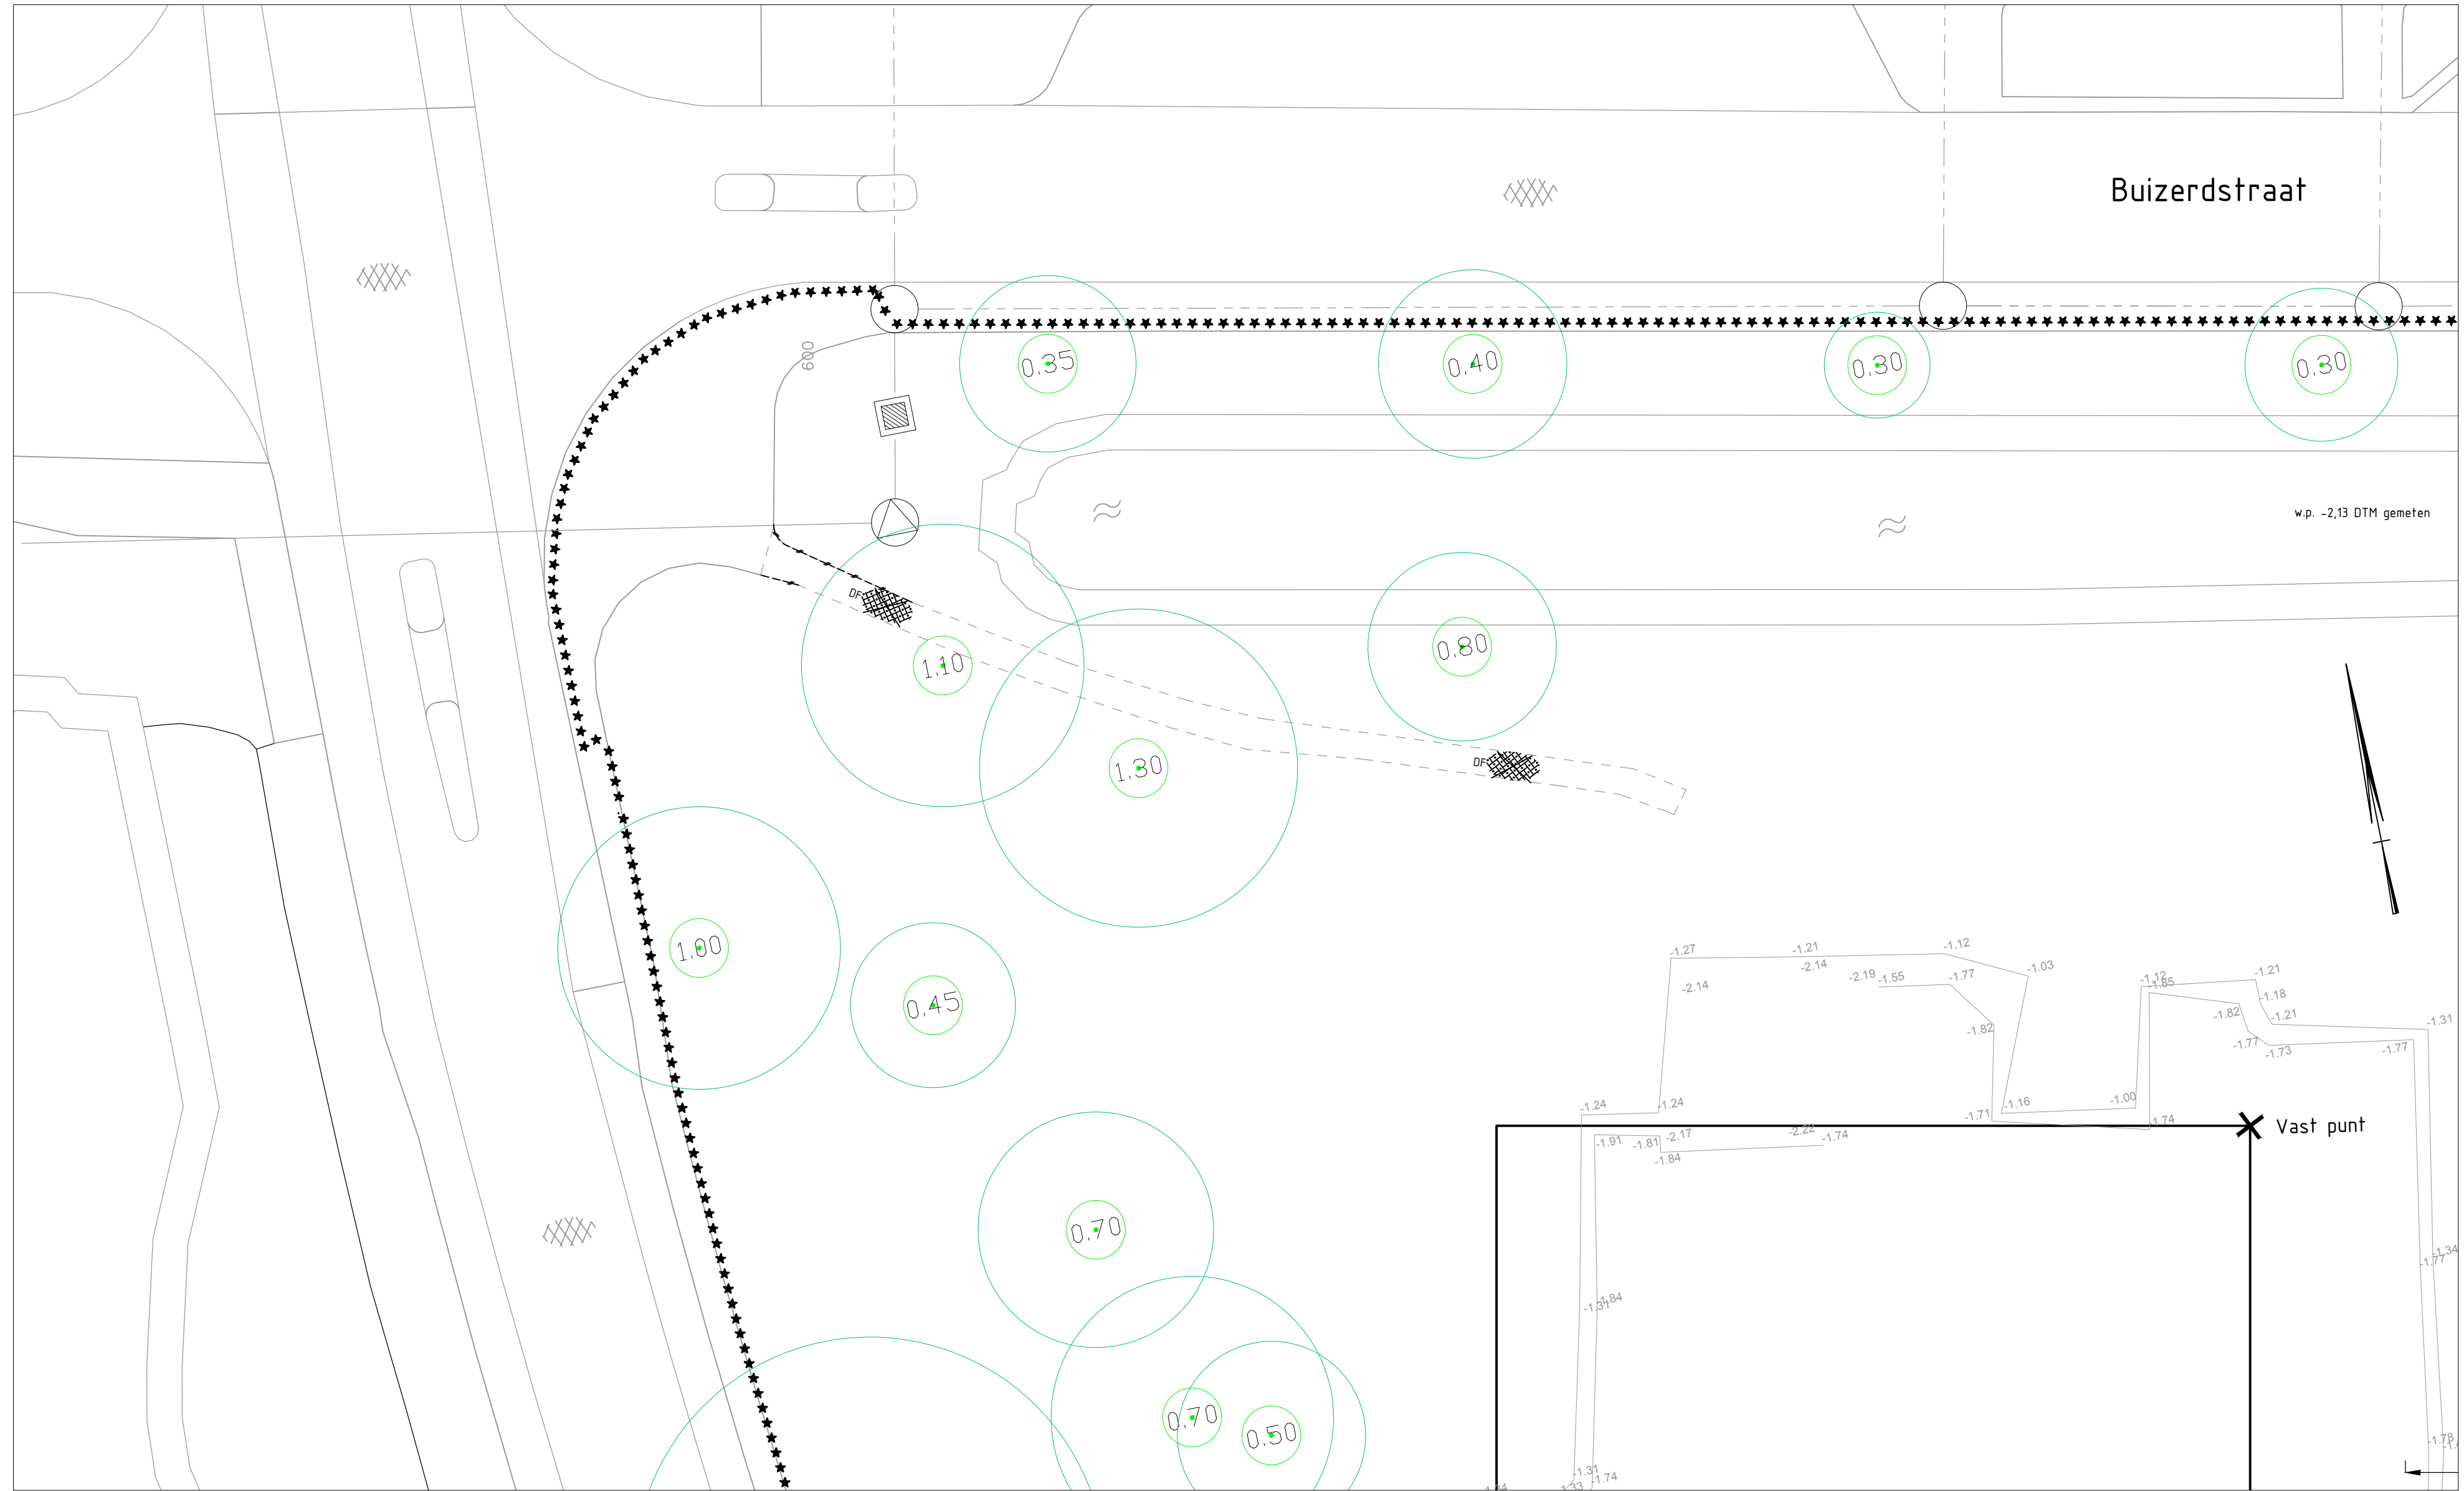


SITUATIE HOEK BUIZERDSTRAAT / KERKWE
SCHAAL 1 : 200

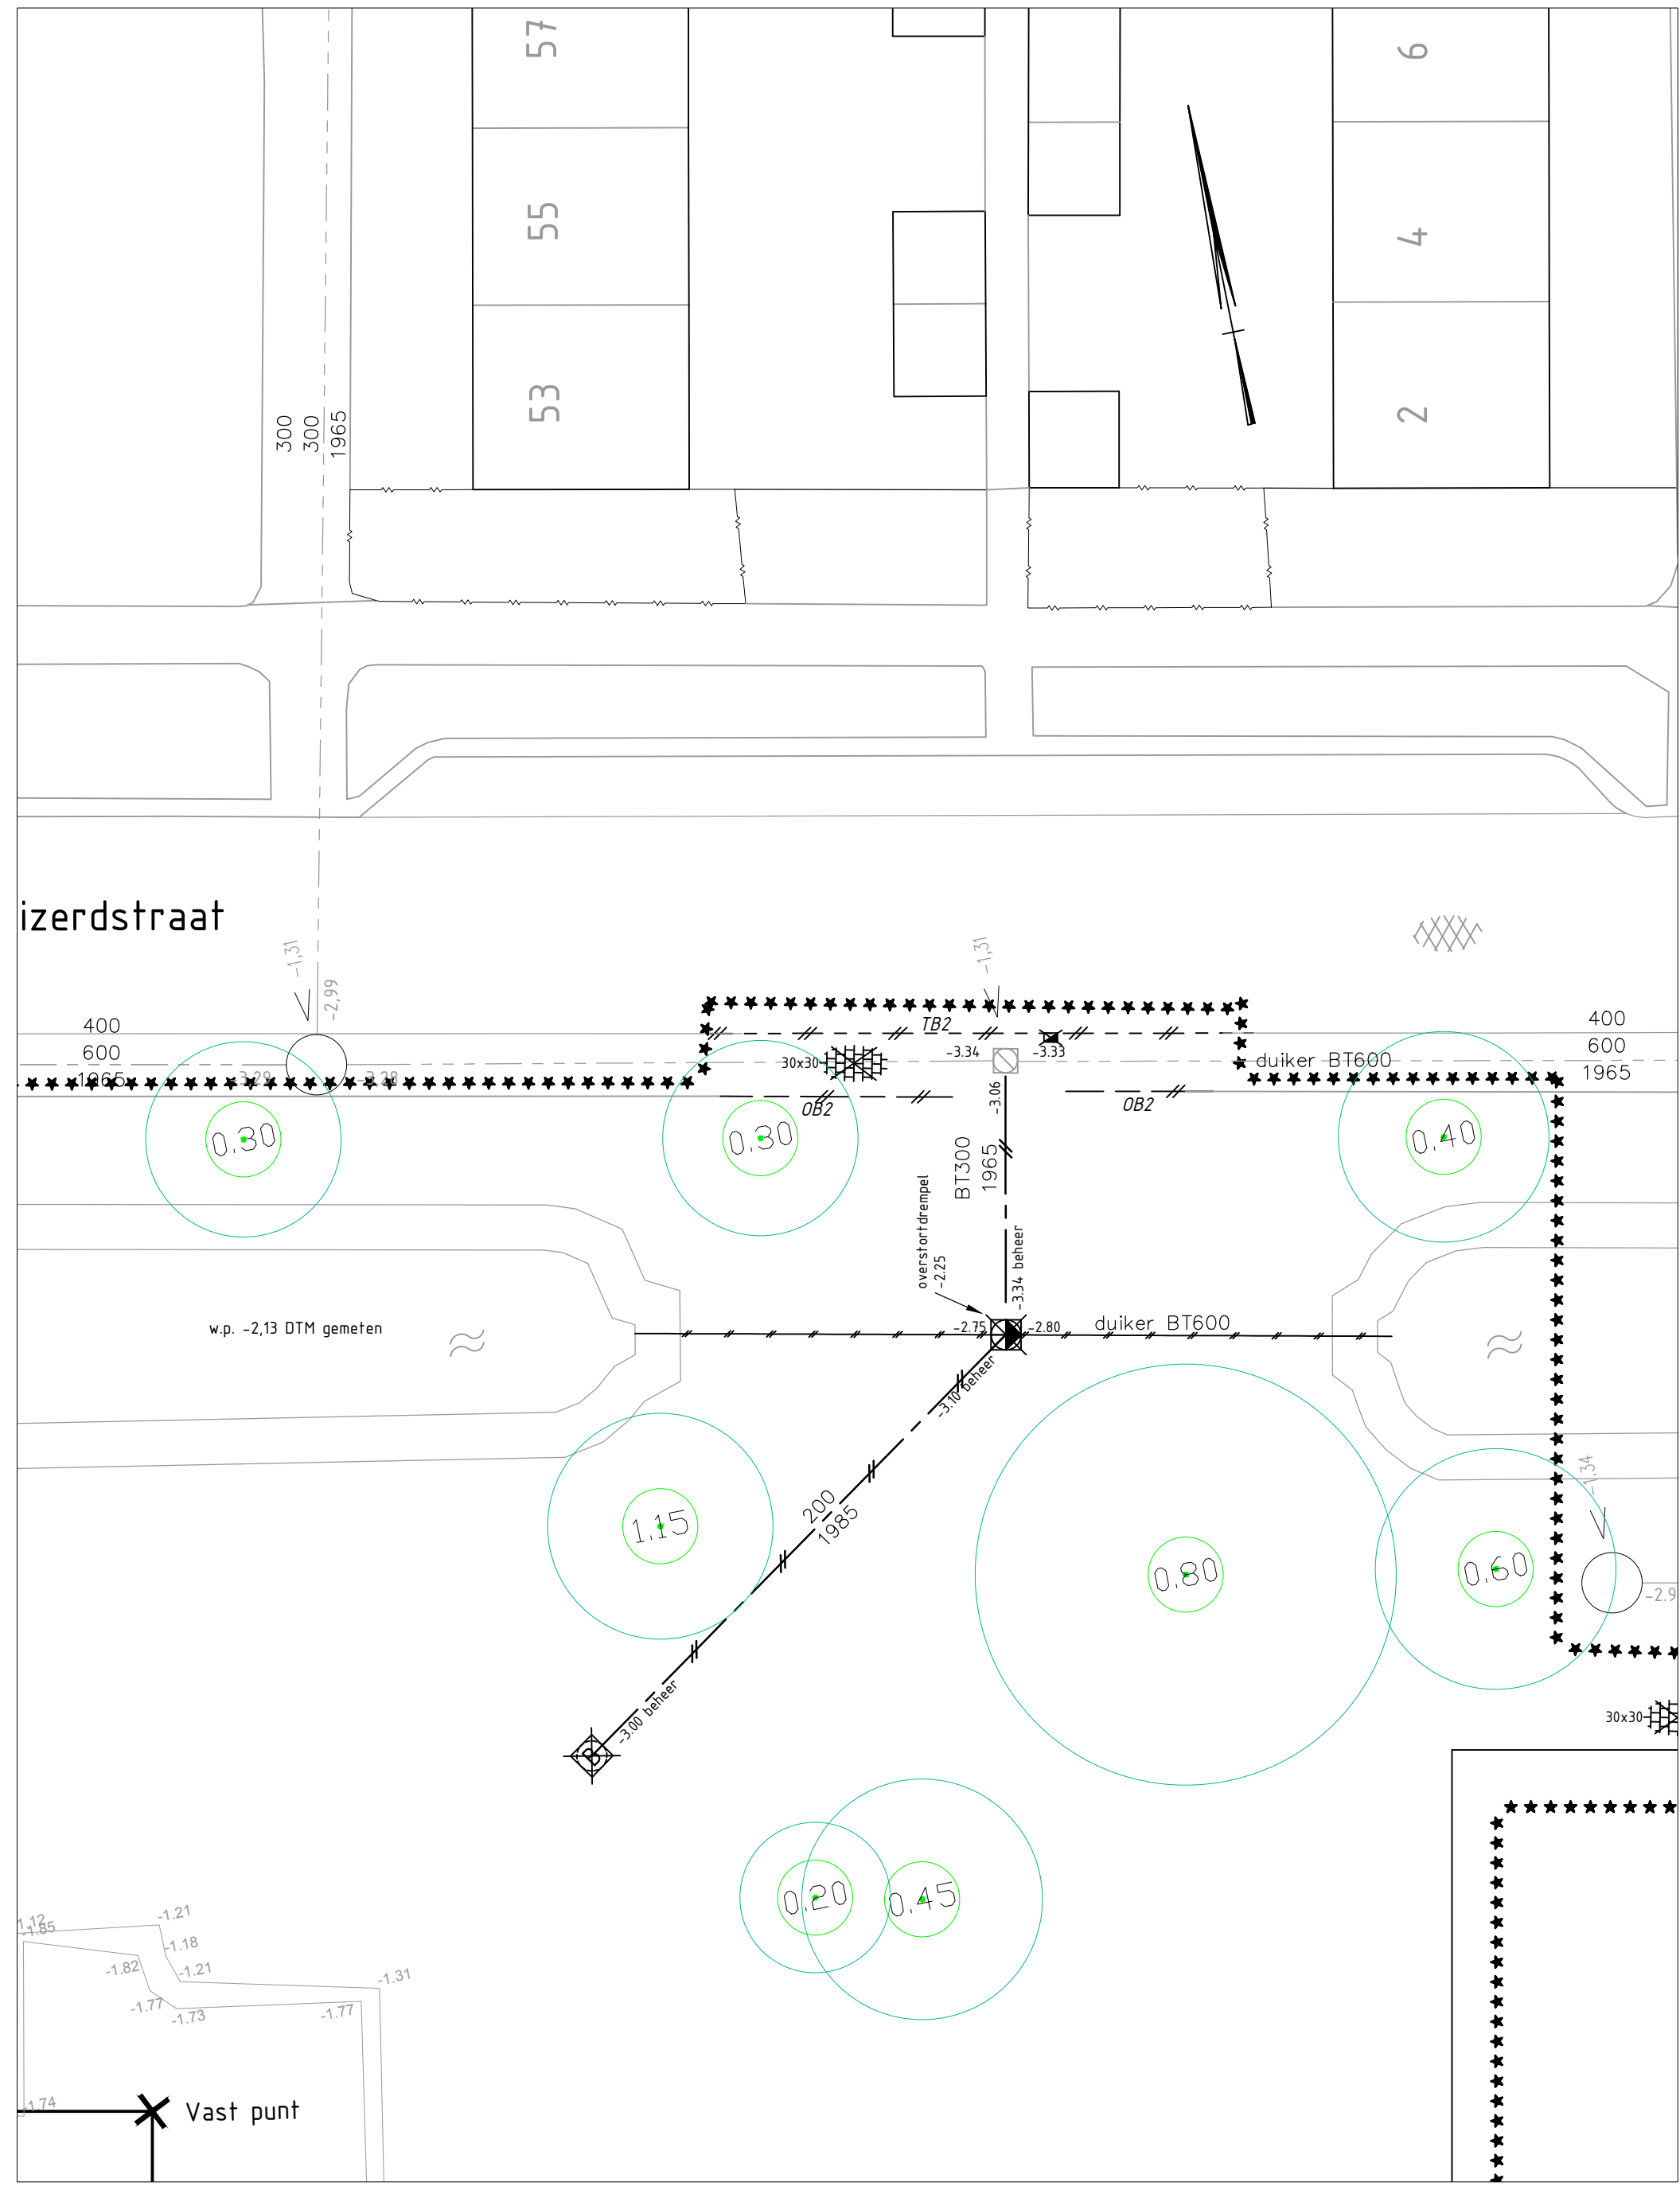

SITUATIE OPBREKEN RIOLERING
SCHAAL 1 : 200

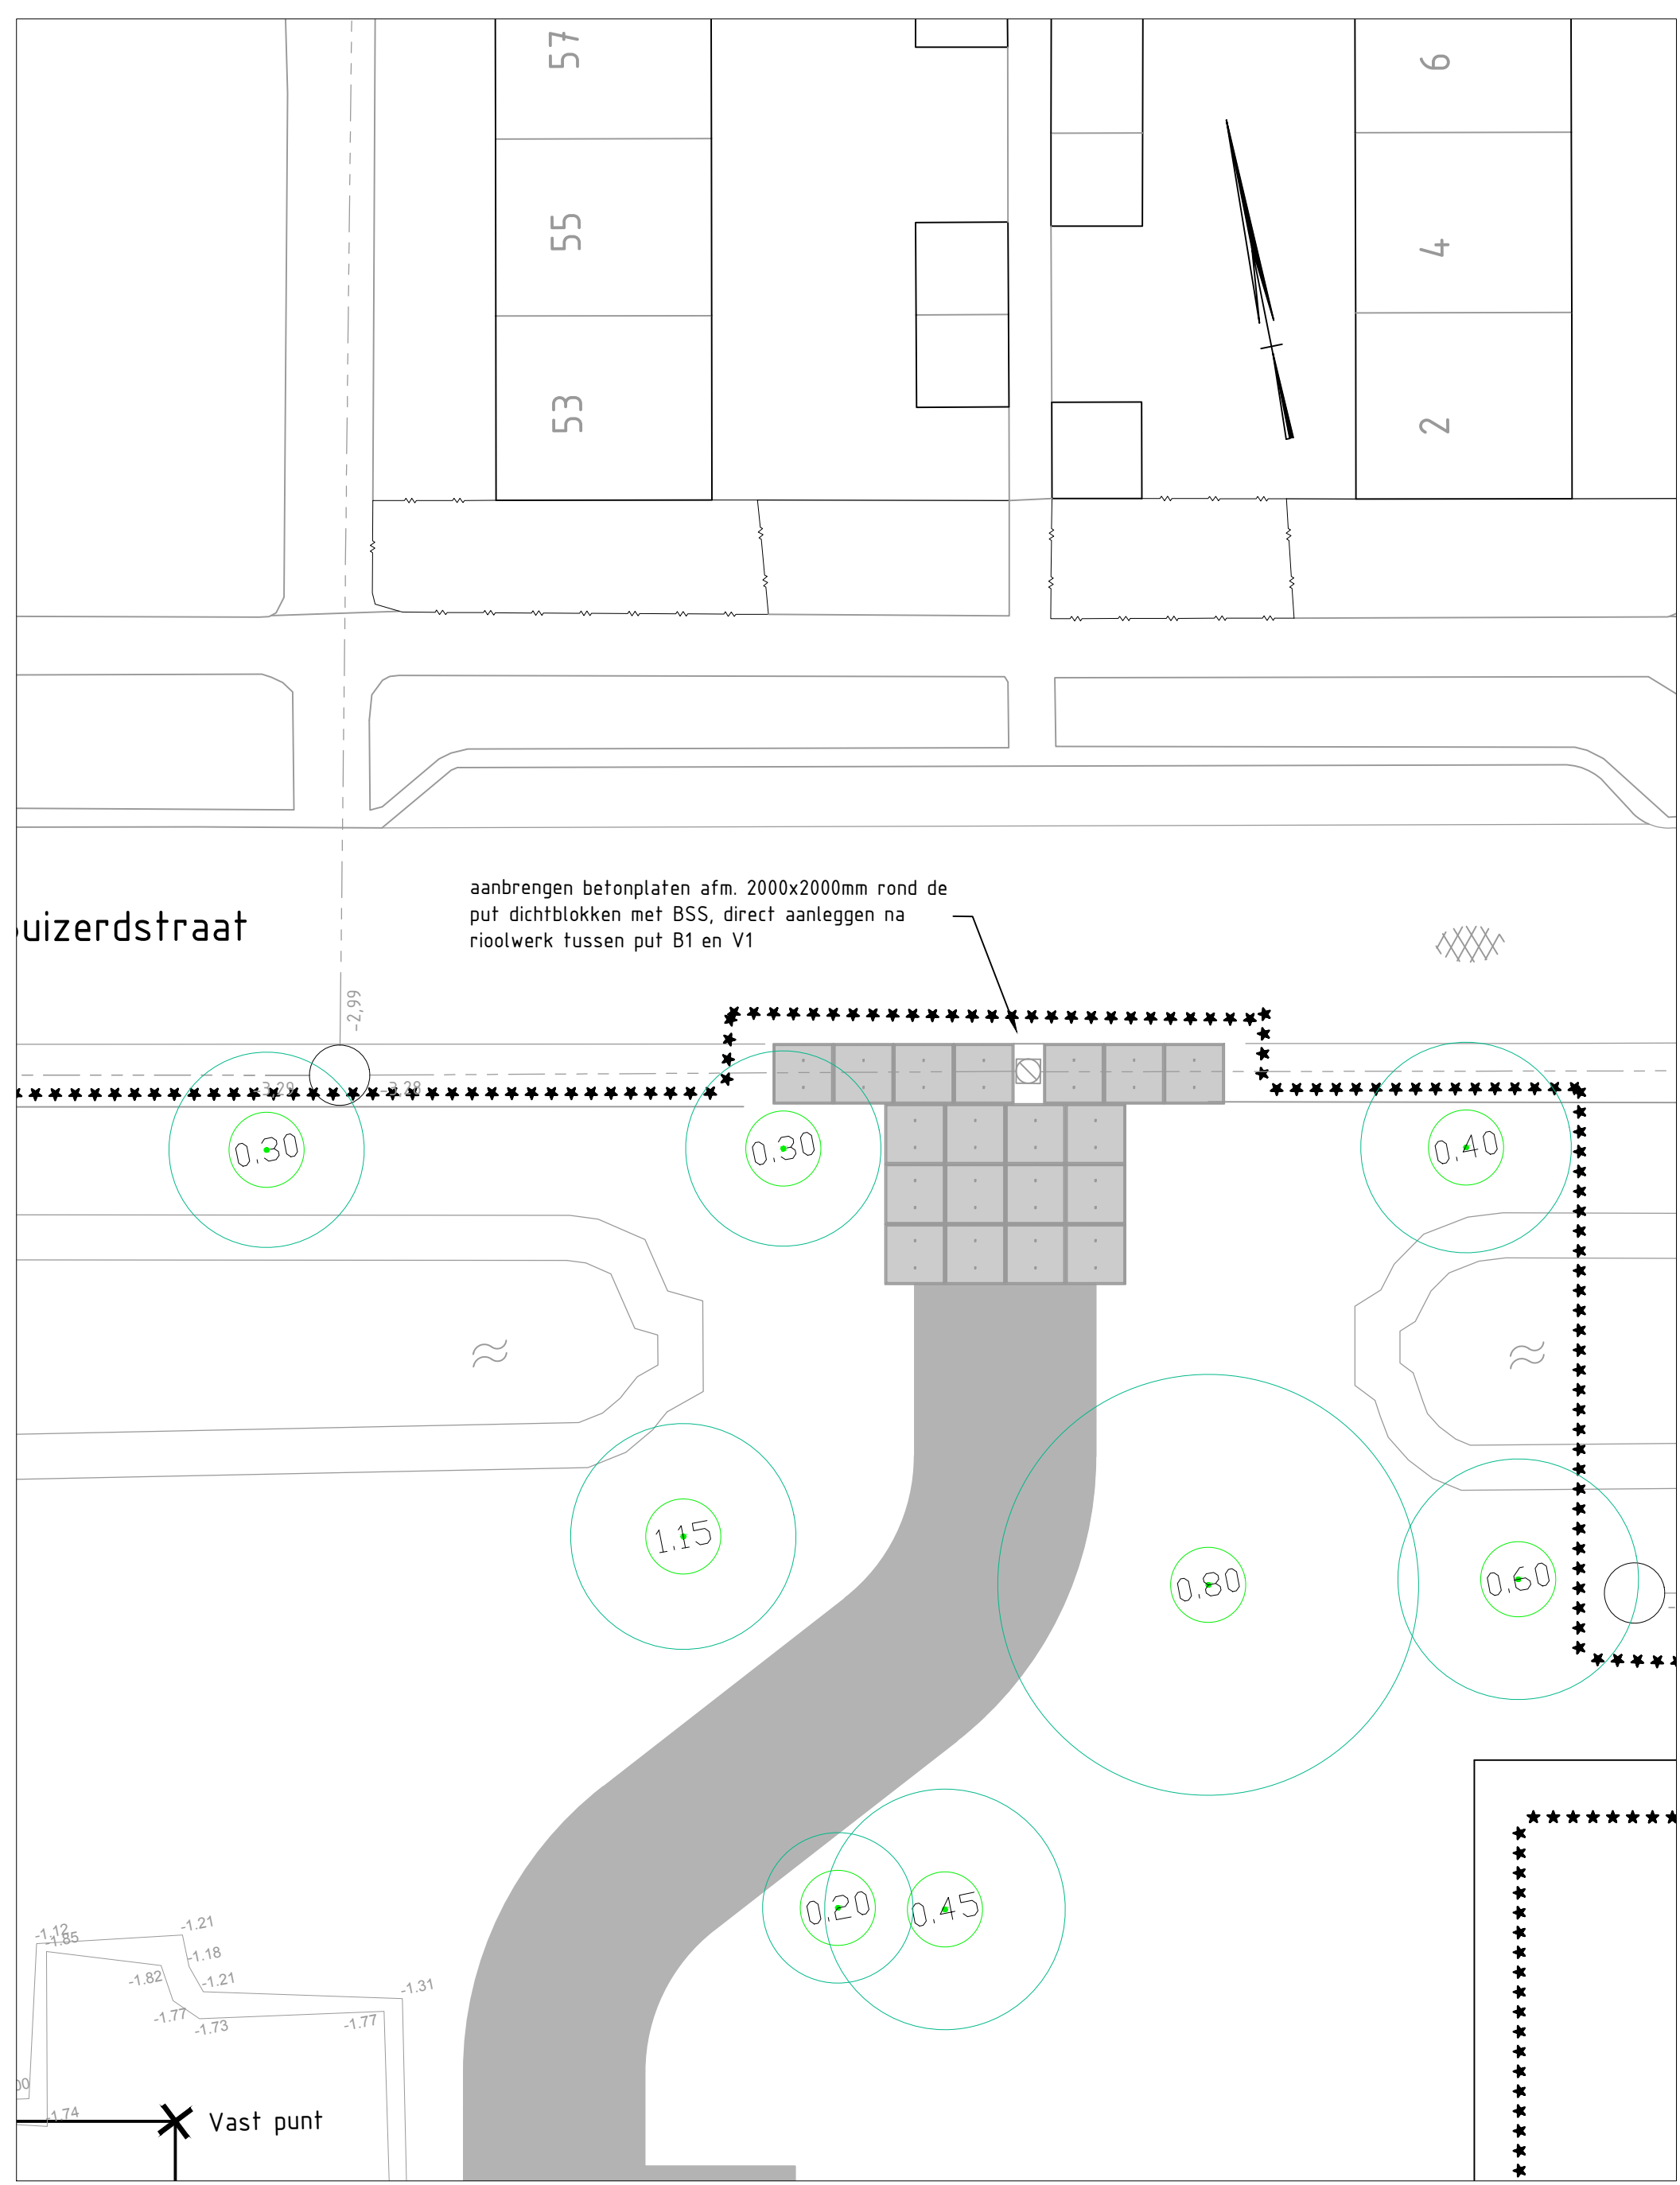

SITUATIE INRIJT BOUWRIJFASE
SCHAAL 1 : 200

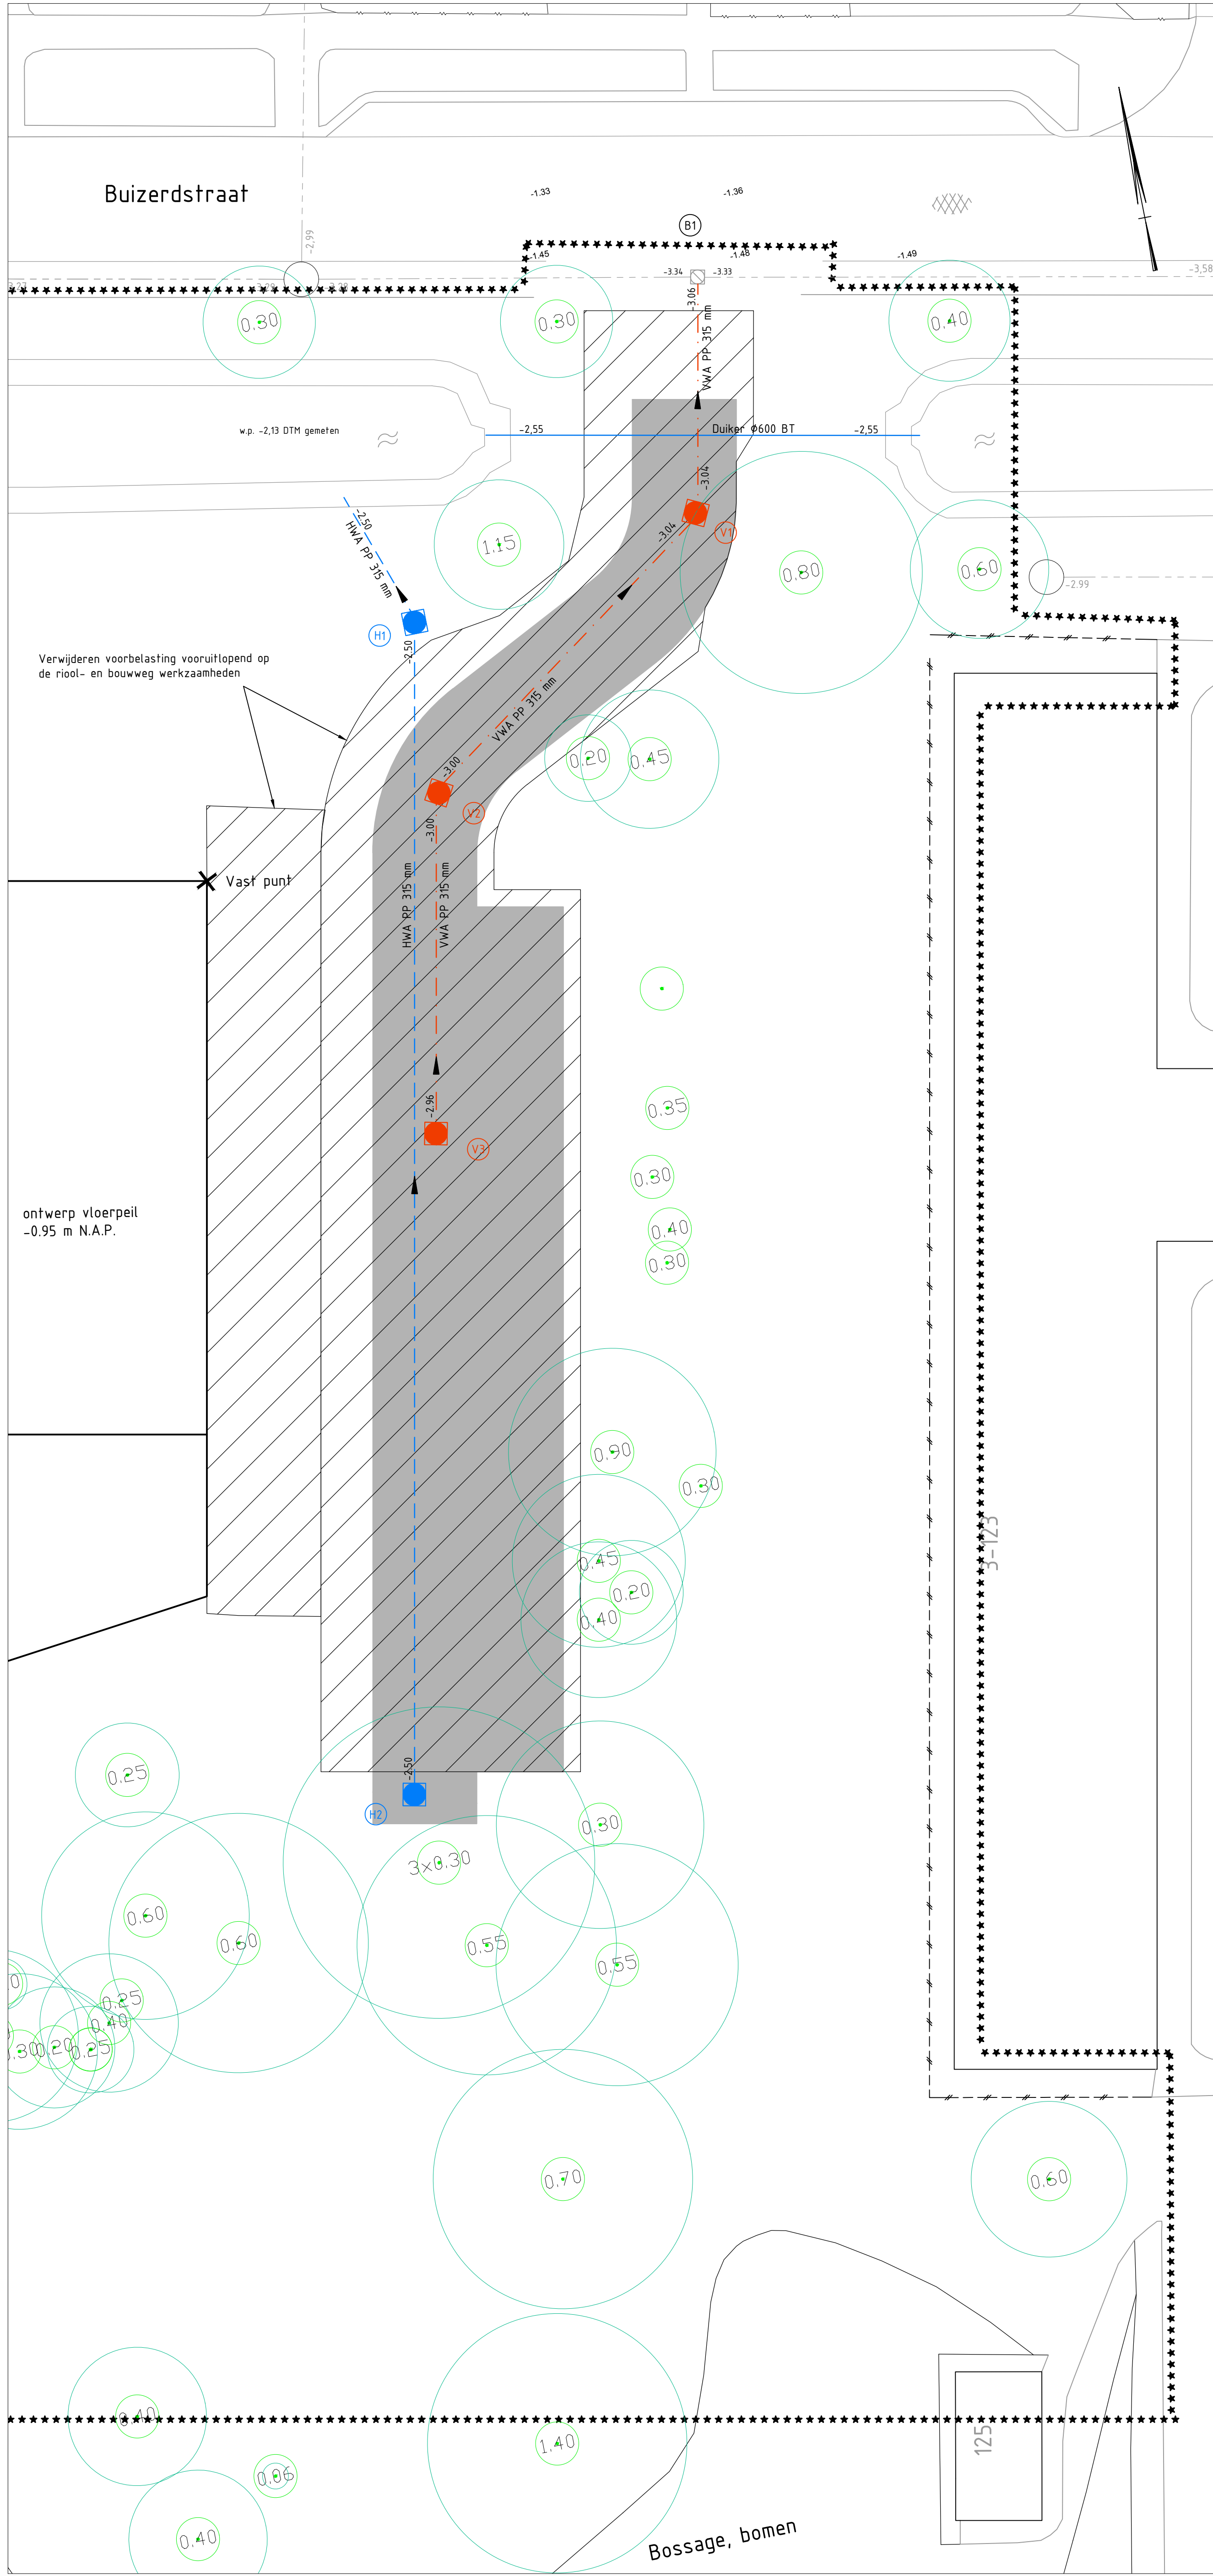

SITUATIE AANBRENGEN RIOLERING EN BOUWWE
SCHAAL 1 : 200

Legenda opbreken		
Geometrie	Beschrijving	Status
-----	Bestaande situatie	Bestaand
-----	Bestaand	Bestaand
-----	Materialaalgrens	Bestaand
-----	Werkgrens	Bestaand
-----	Trottoirband 180/250x250 mm	Vervallen
-----	Opsluitband	Vervallen
-----	Riolering	Vervallen
-----	Drainage	Nieuw


Symbol	Beschrijving	Status
☼	Lichtmast	Bestaand
☼	Inspectieput	Bestaand
☼	Inspectieput	Vervallen
☼	Water	Bestaand
•	Boom	Bestaand
•	Gras	Bestaand
•	Heester	Bestaand
•	Tegels 300x300x50 mm	Bestaand
•	Tegels 300x300x50 mm grijs	Vervallen
•	Straatbaksteen	Vervallen
•	Asfalt	Bestaand
•	Gras	Vervallen
•	Bestaande hoogte t.o.v. N.A.P.	Vervallen

Legenda aanbrengen		
Geometrie	Beschrijving	Status
-----	Situatie	Bestaand
-----	Bestaand	Bestaand
-----	Materialaalgrens	Nieuw
-----	Werkgrens	Nieuw
-----	Trottoirband	Nieuw
-----	Opsluitband	Nieuw
-----	HWA riolering	Nieuw
-----	VWA riolering	Nieuw

Symbol	Beschrijving	Status
☼	Lichtmast	Bestaand
☼	Lichtmast, door derden	Nieuw
☼	Inspectieput	Bestaand
☼	Water	Bestaand
•	Boom	Bestaand
•	Gras	Bestaand
•	Heester	Bestaand
•	Tegels 300x300x50 mm	Bestaand
•	Tegels 300x300x80mm grijs	Nieuw
•	Asfalt	Bestaand
•	VWA inspectieput 1000x1000 mm inw.	Nieuw
•	HWA inspectieput 1000x1000 mm inw.	Nieuw
•	Stroomrichting	Nieuw
•	Bouwweg van menggranulaat 0.25 m, aanbrengen op zandcunet	Nieuw

TB1	Trottoirband 130/150x250 mm	G	grijs	GE	geel
TB2	Trottoirband 180/200x250 mm	HS	hardsteenkleur		
OB1	Opsluitband 60x200 mm	RD	rood		
OB2	Opsluitband 100x200 mm	HP	hedepaars	KF	Keiformaat
GZB	Gazonband 100x200 mm	Z	zwart	OF	Dikformaat
RWS1	RWS-band 100/220x250 mm	W	wit		
BT	BT-band 300x160x1000 mm	HB	merwebasalt	WF	Waaformaat

OPMERKINGEN		
OPMERKING: De ligging van huizen en bebouwing op deze tekening is indicatief. Het kan voorkomen dat de ligging van huizen en bebouwing anders is.		

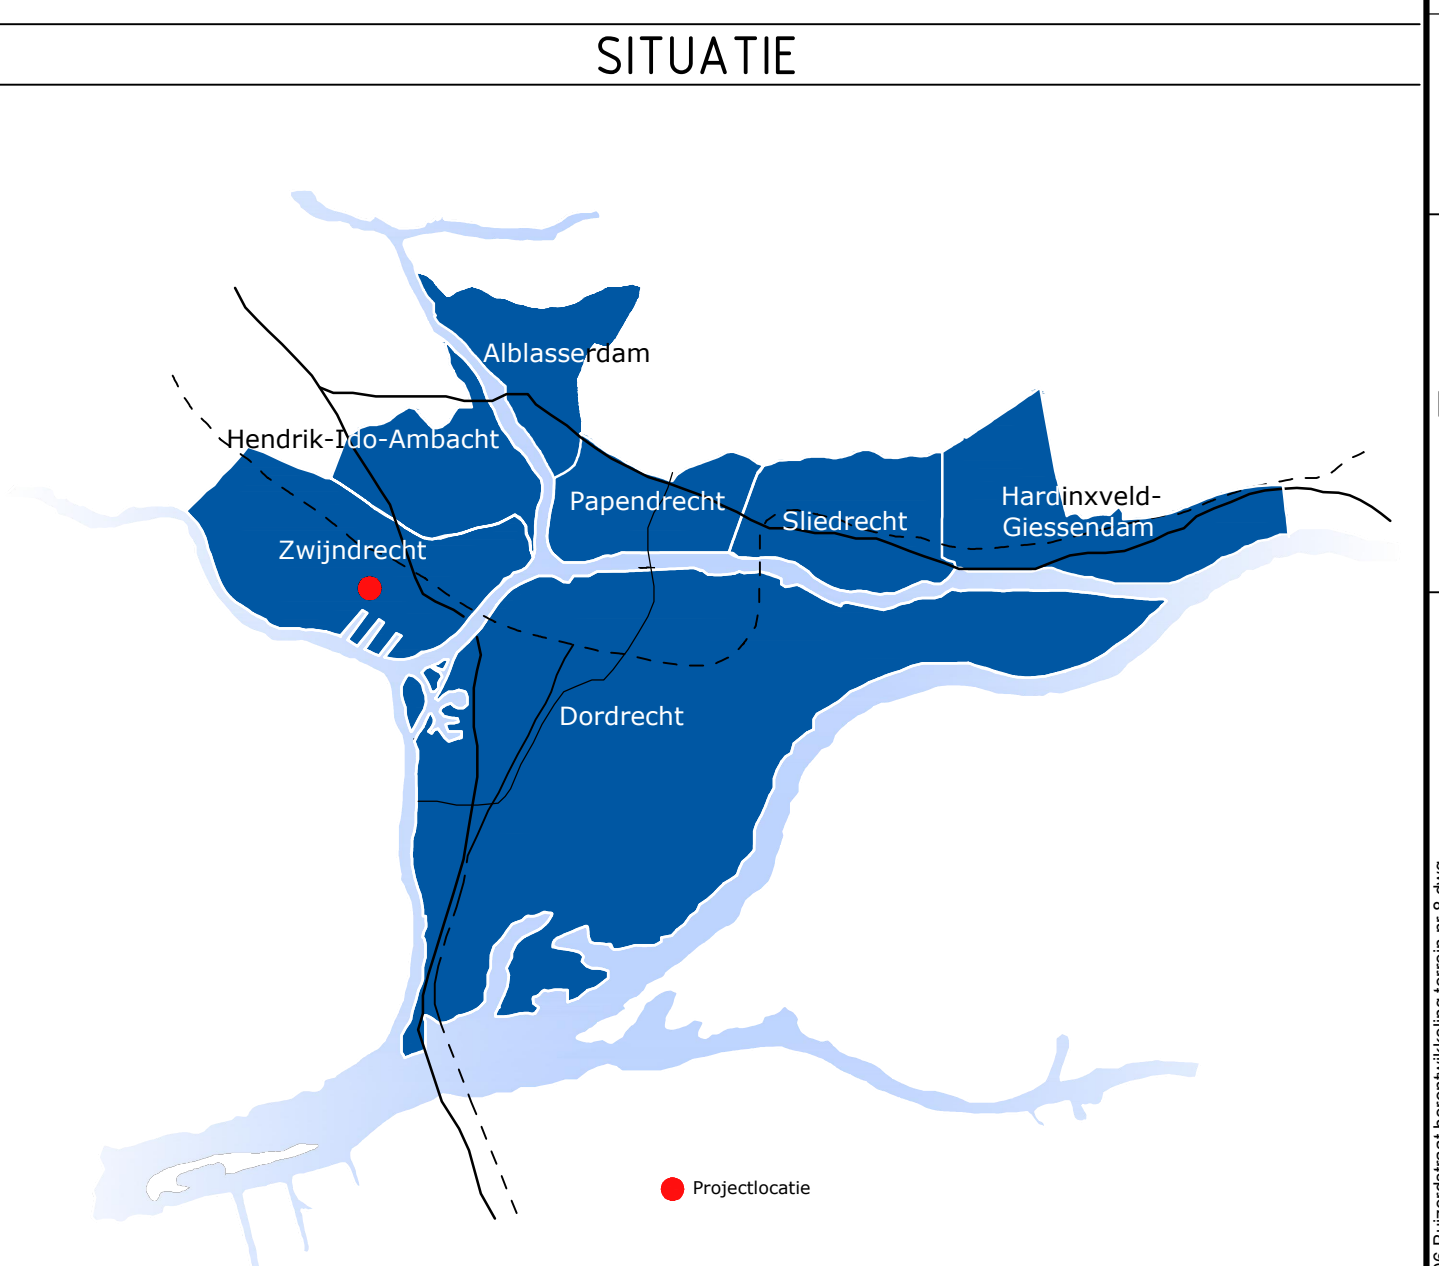

SITUATIE		
VERSIE		
L	omschrijving	datum
1		
2		
Ingenieursbureau Drechtsteden		Postbus 615, 3300 AP Dordrecht, Tel: 078-770 2810, Email: ingenieursbureau@drechtsteden.nl, Website: www.ingenieursbureau@drechtsteden.nl	
project omschrijving		Herontwikkeling terrein Buizerdstraat nr. 8	
opdrachtgever		Gemeente Zwijndrecht	
werkvoorbereiding		E.J. van de Velde	
werkvoorbereiding		J.M. de Bruijn	
titel		VO	
bestandsnummer		A0	
bestandsnummer		1:200	
bestandsnummer		8094	
bestandsnummer		06-11-2019	
bestandsnummer		wijziging	