


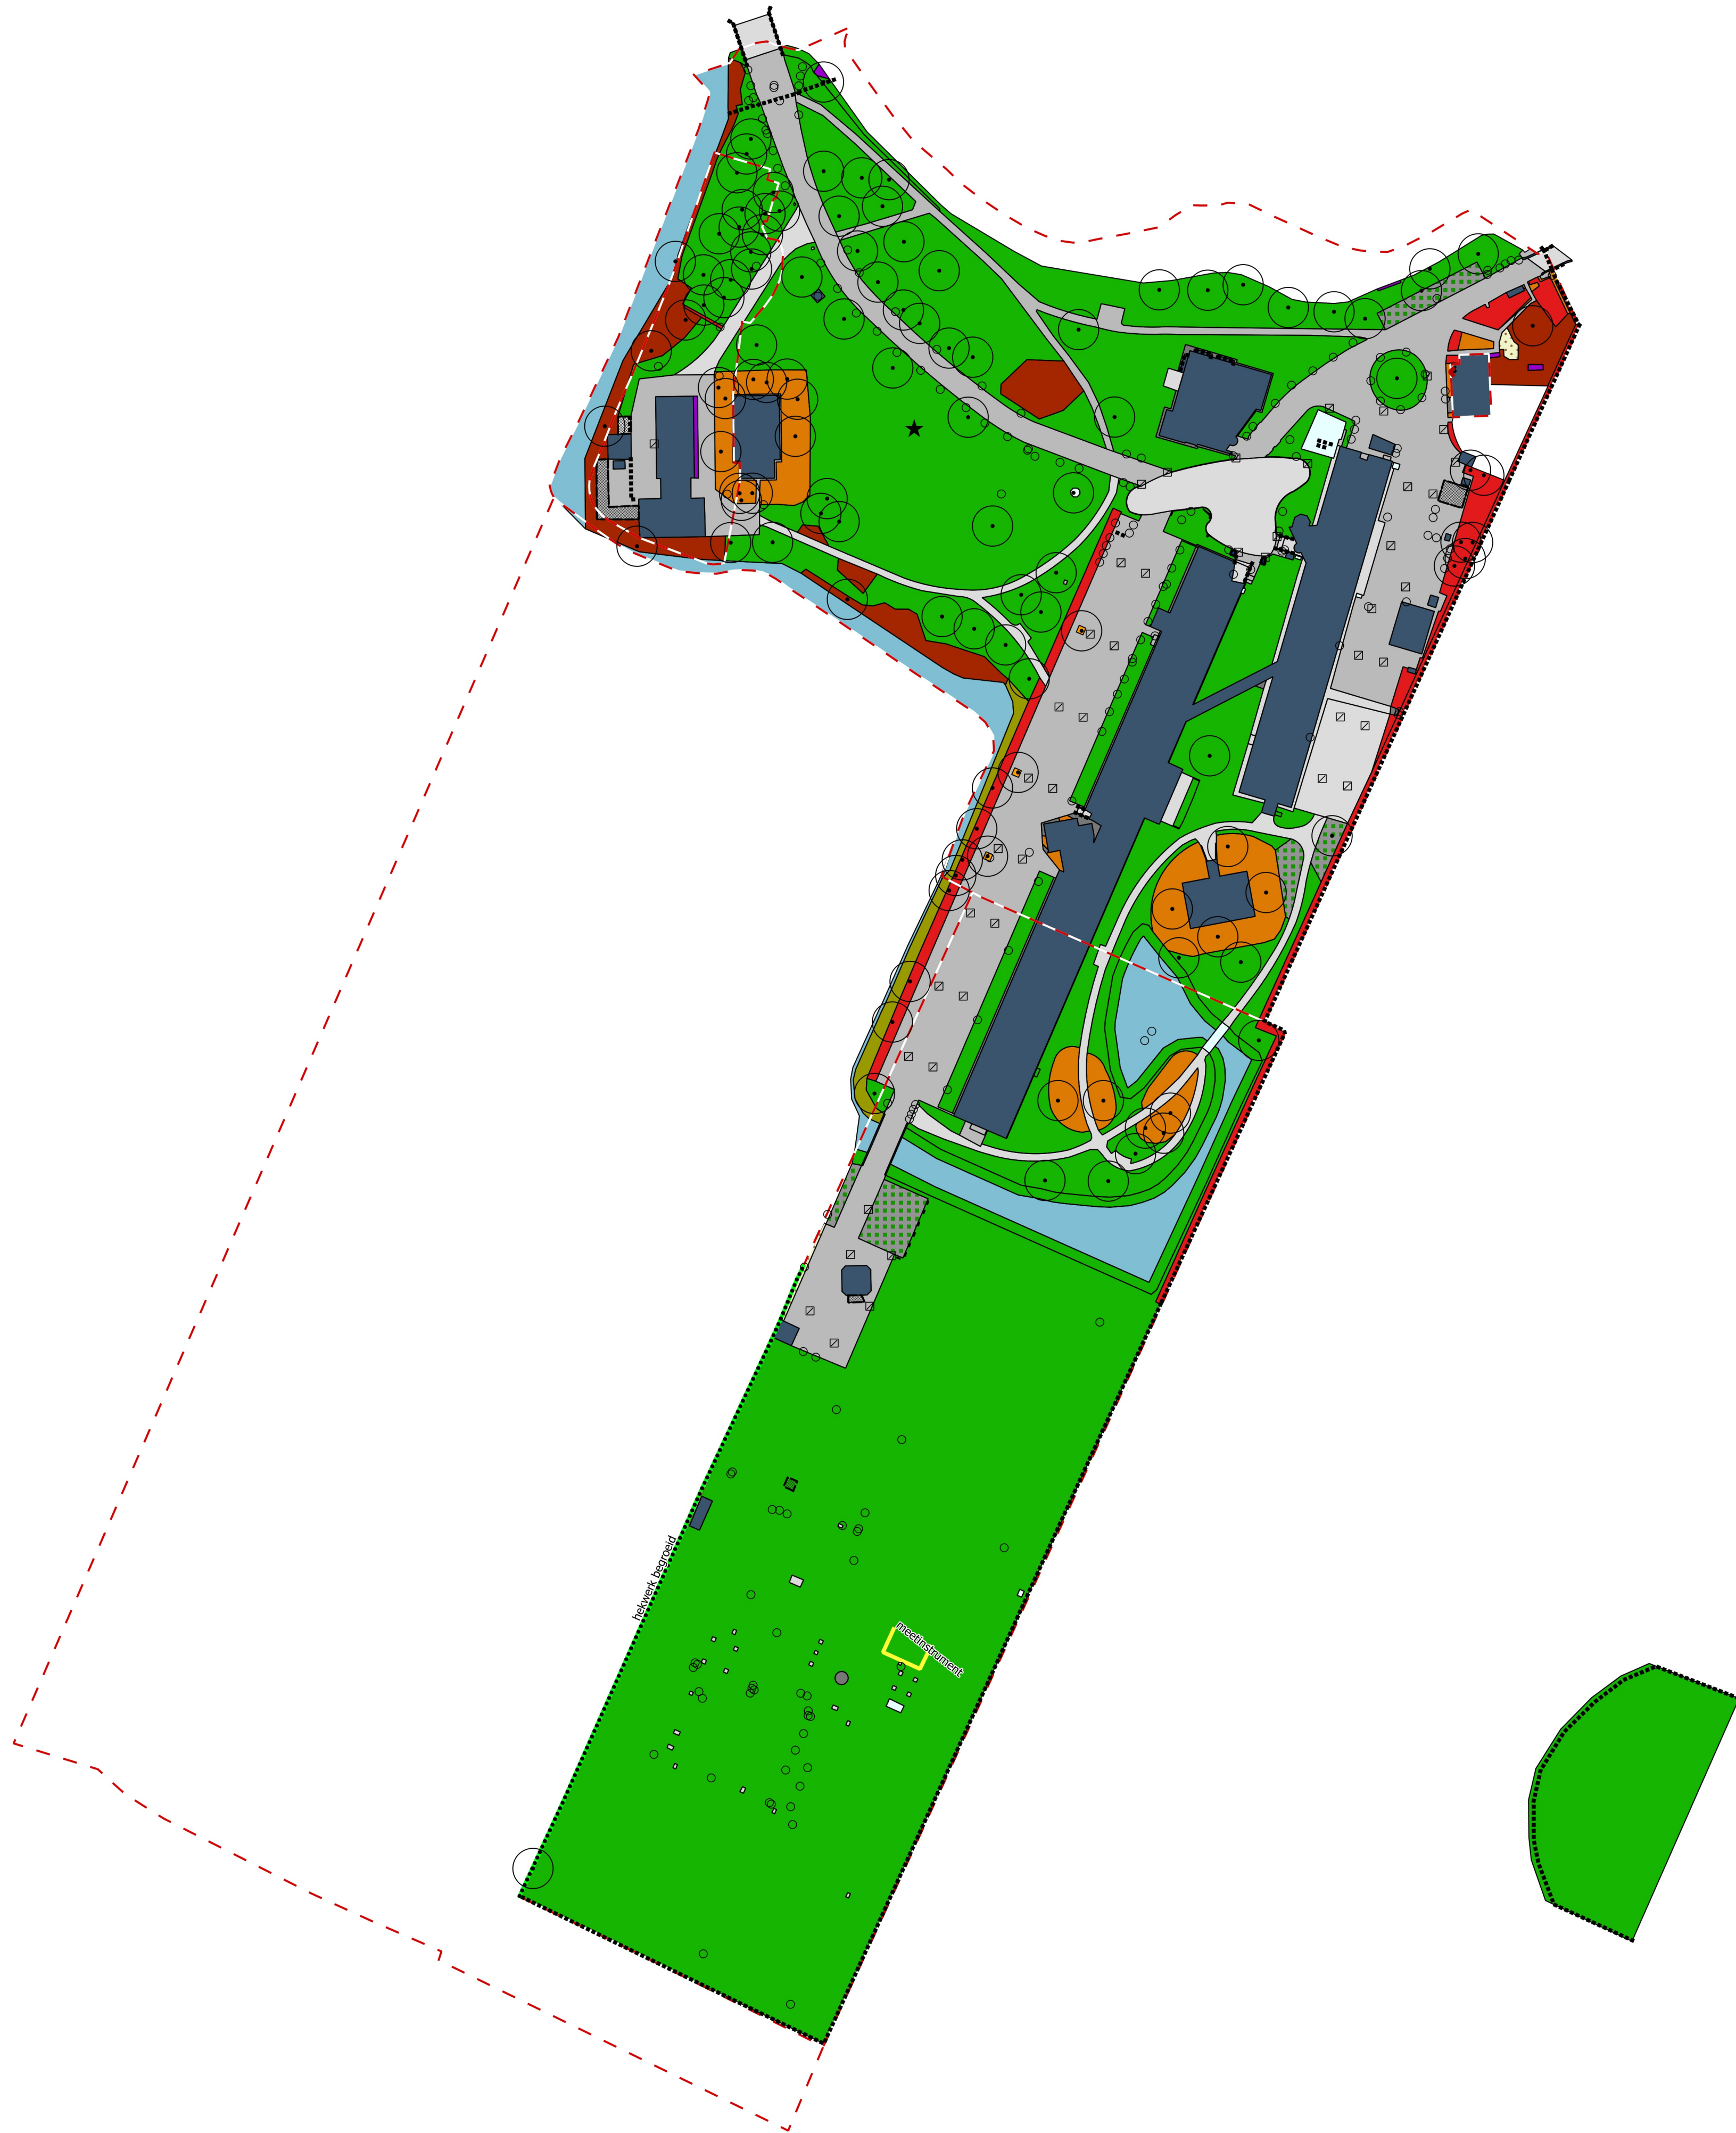

Legenda

punten

- boom
- kolk
- overig
- kunstwerk (beeldend)

lijnen

- hekwerk begroeid
- hekwerk onbegroeid
- klimplanten
- overig

vlakken

- gebouw overkapping
- bebouwing
- gesloten verharding
- open / elementenverharding
- ongebonden verharding
- grastegels
- boomspiegels
- vaste planten
- haag / haagvoet
- heesters
- plantenbak met heesters
- bosplantsoen
- gazon
- ruw gras 2x
- ruw gras 8x
- watergang
- overig



project
Beheertekeningen terreinonderhoud RWS
object
De Bilt, Utrechtseweg 297_297a

datum opname	datum mutatie	mutatie
08-08-2019	n.v.t.	n.v.t.

schaal	formaat	getekend	projectnr.
1:1000	A1	Het NIC	P192023

nic inkoop
projecten
vestiging Hanzalaan 34 | 8017 KZ, Zwolle
tel: 088 - 456 3456 | url: www.hetnic.nl



opdrachtgever

Rijkswaterstaat