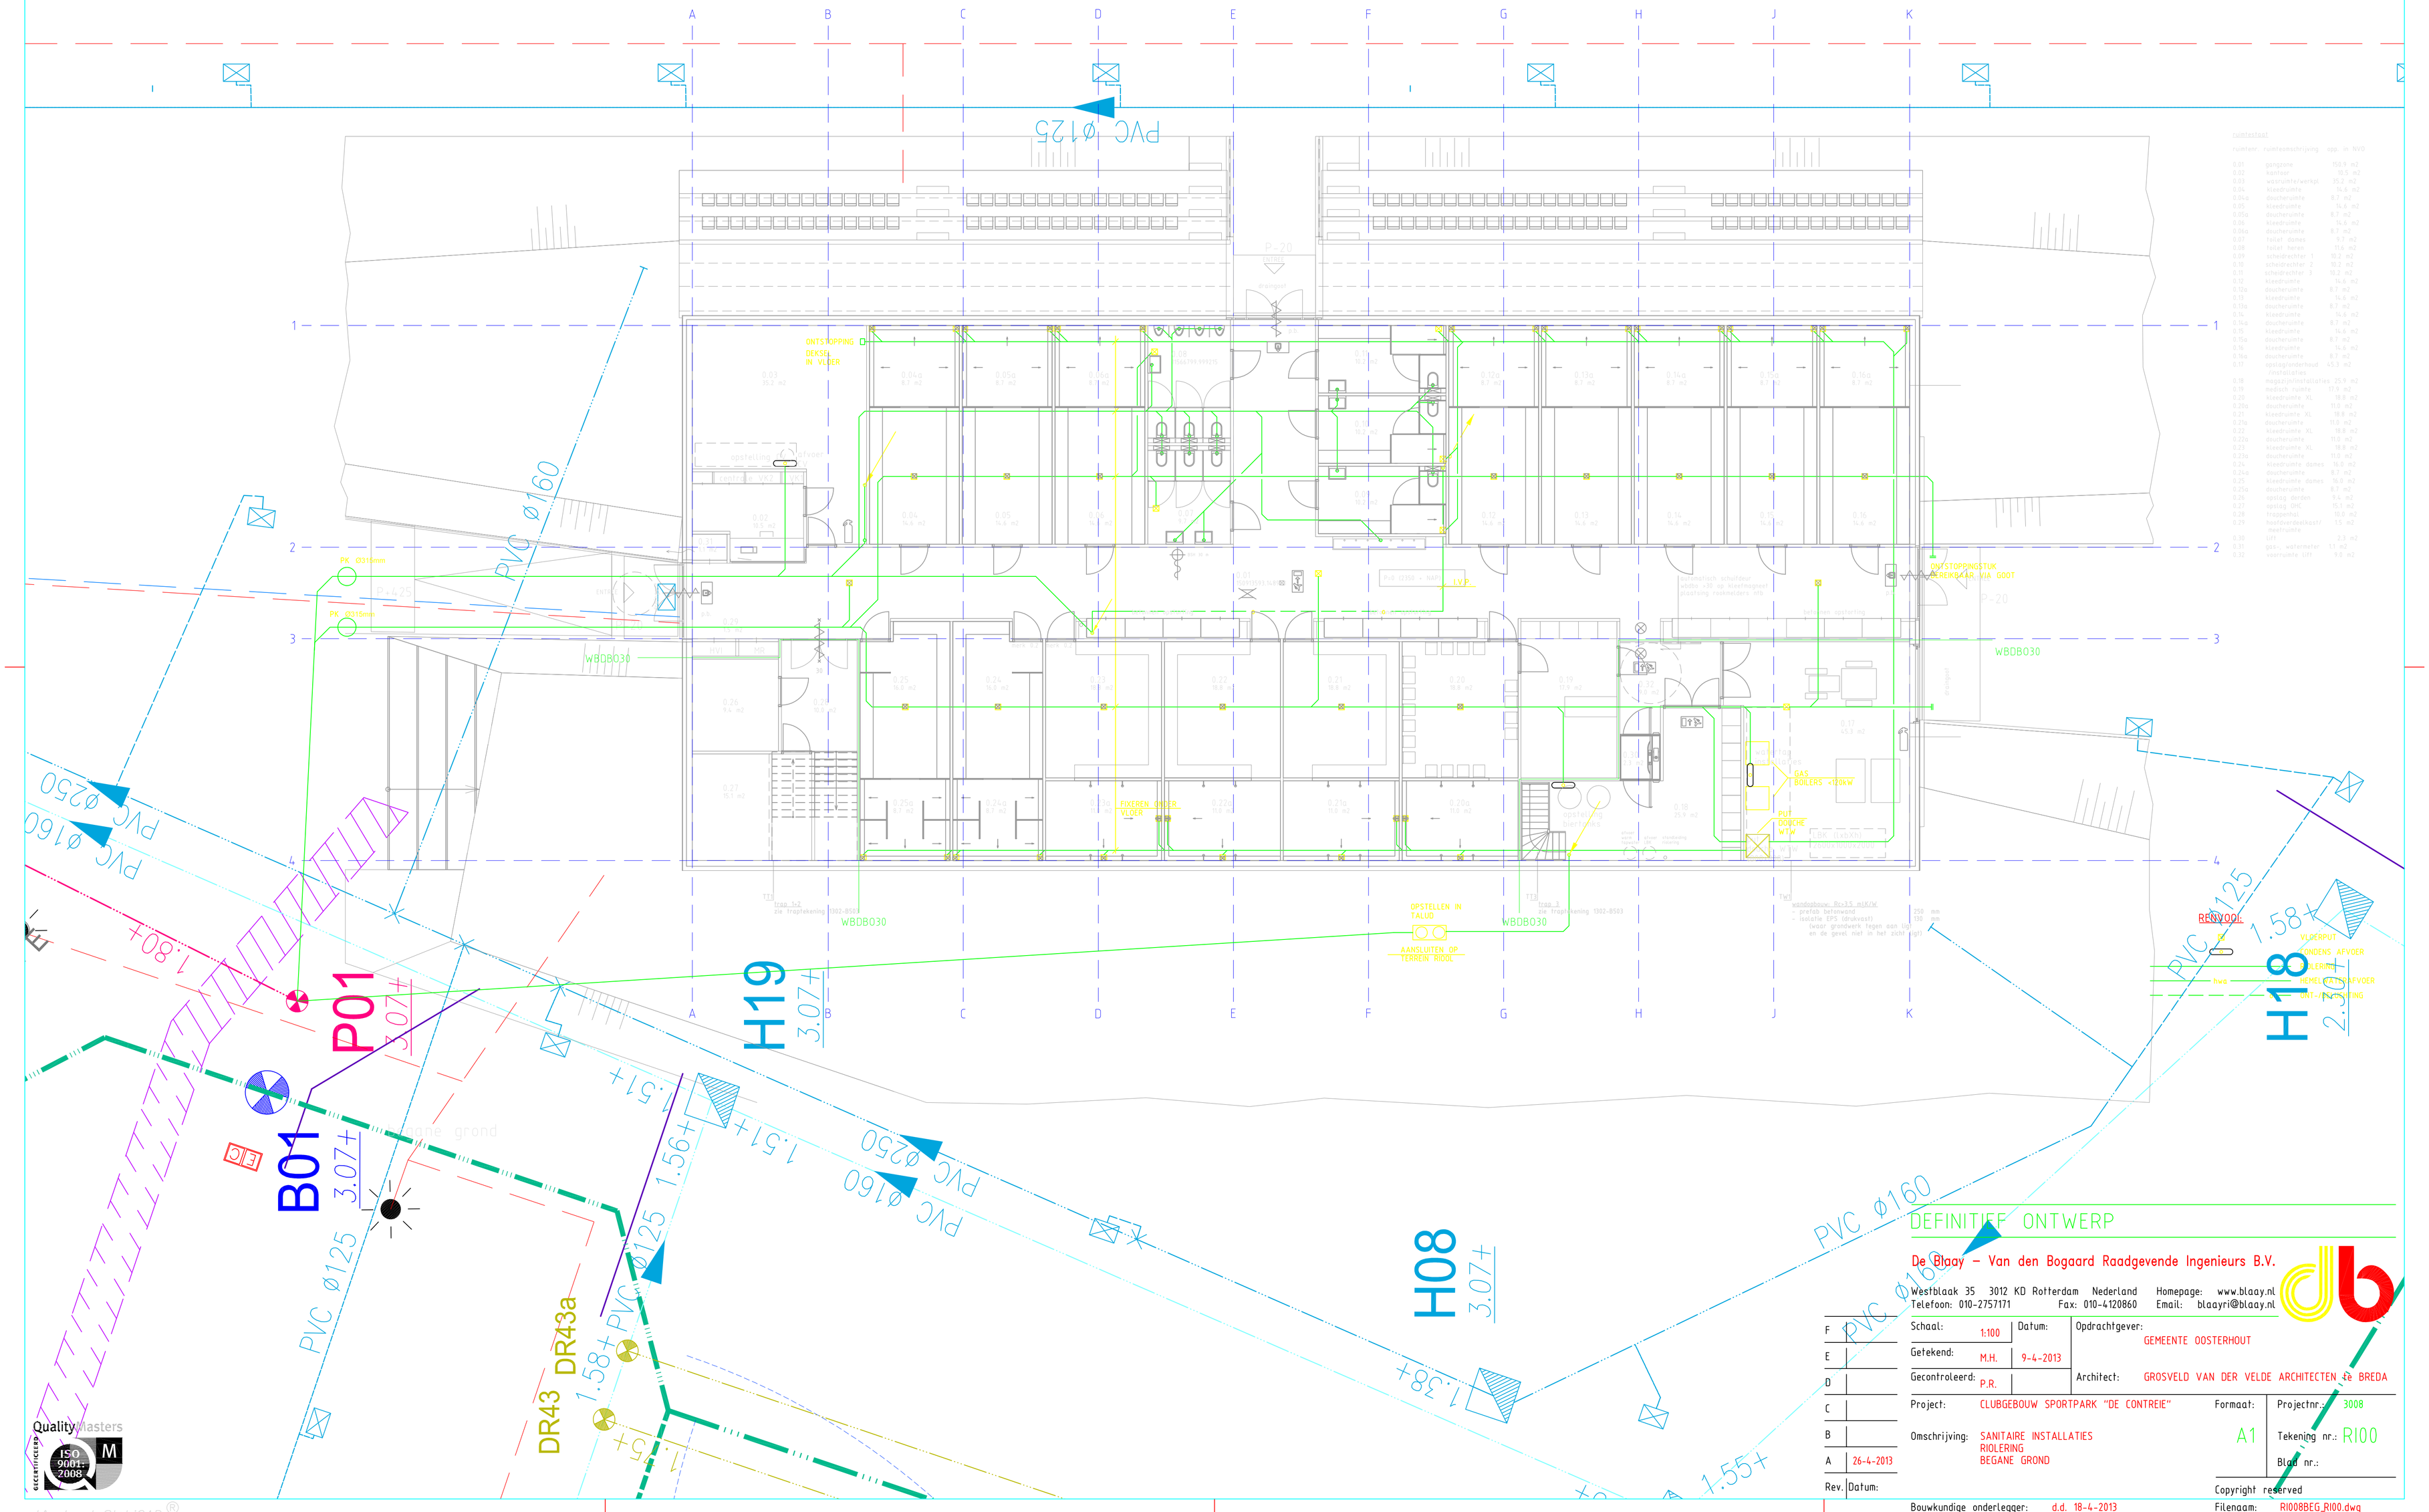


DEFINITIEF ONTWERP

De Blaay – Van den Bogaard Raadgevende Ingenieurs B.V.
Westblaak 35 3012 KD Rotterdam Nederland Homepage: www.blaay.nl
Telefoon: 010-2757171 Fax: 010-4120860 Email: blaayri@blaay.nl

| | | | |
|---|---|---|---|
| Schaal: | 1:100 | Datum: | |
| Getekend: | M.H. | 9-4-2013 | |
| Gecontroleerd: | P.R. | | |

Opdrachtgever: GEMEENTE OOSTERHOUT

Architect: GROSVELD VAN DER VELDE ARCHITECTEN te BREDA

Project: CLUBGEBOUW SPORTPARK "DE CONTREIE"

Omschrijving: SANITAIRE INSTALLATIES
RIOLERING
BEGANE GROND

| Rev. | Datum: |
|---|---|
| A | 26-4-2013 |
| B | |
| C | |
| D | |
| E | |
| F | |

Formaat: A1

Projectnr.: 3008

Tekening nr.: RI00

Blad nr.:

Bouwkundige onderlegger: d.d. 18-4-2013

Filenaam: RI008BEG_RI00.dwg

Copyright reserved