




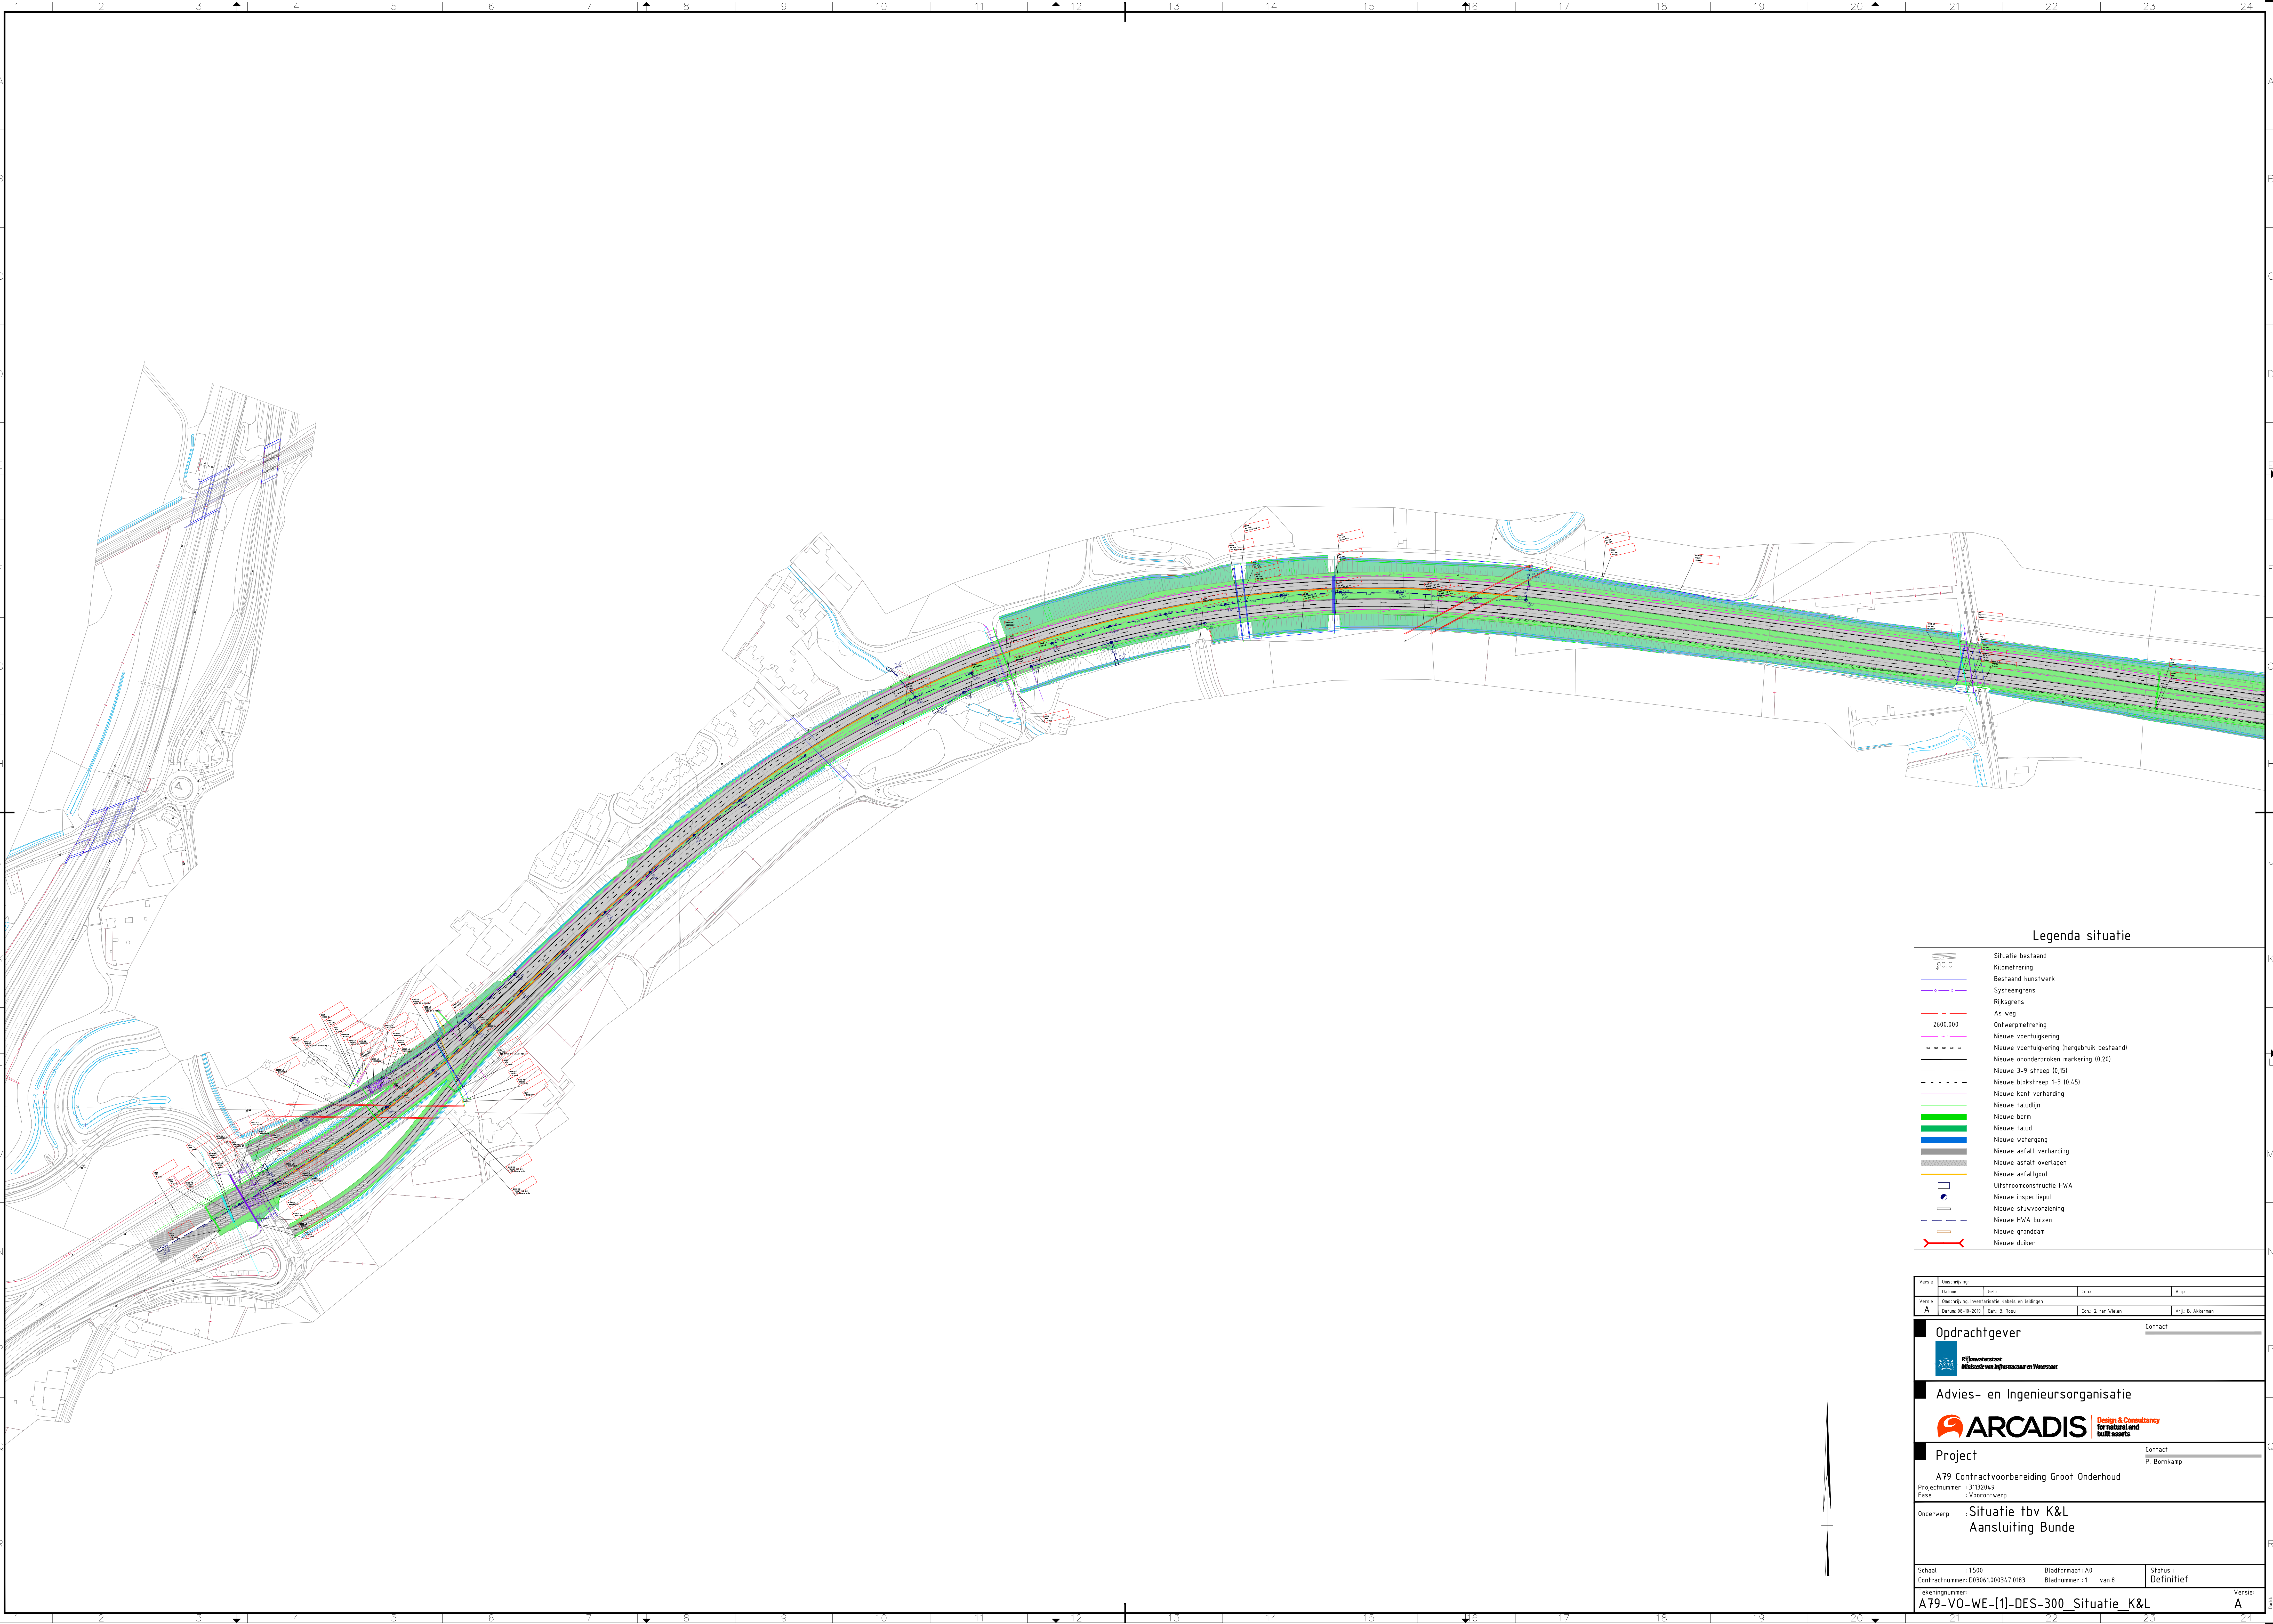

Legenda situatie	
	Situatie bestaand
	Kilometrerings
	Bestaand kunstwerk
	Systeemgrens
	Rijksgrens
	As weg
	Ontwerpsbreedening
	Nieuwe voertuigbreedening (bestaand)
	Nieuwe ononderbroken markering (0,20)
	Nieuwe 3-9 streep (0,15)
	Nieuwe blokstreep 1-3 (0,45)
	Nieuwe kant verharding
	Nieuwe taludlijn
	Nieuwe berm
	Nieuwe talud
	Nieuwe watergang
	Nieuwe asfalt verharding
	Nieuwe asfalt overlagen
	Nieuwe asfaltgoot
	Ultrasonische constructie HWA
	Nieuwe inspectieput
	Nieuwe schuifvoorziening
	Nieuwe HWA buizen
	Nieuwe grondslaan
	Nieuwe duiker


Versie		Beschrijving		Datum		Get.		Con.		Vrij.	
Versie A		Beschrijving: Invoersituatie K&L en bedingen									
		Datum: 05-10-2019		Get.: B. Huis				Con.: B. van der Wal		Vrij.: B. Akkermans	
Opdrachtgever										Contact	
 Rijkswaterstaat Ministerie van Infrastructuur en Waterstaat											
Advies- en Ingenieursorganisatie										Contact	
 ARCADIS <i>Design & Consultancy for natural and built assets</i>										Contact	
Project										P. Borriekamp	
A79 Contractvoorbereiding Groot Onderhoud										Status	
Projectnummer		3132049									
Fase		Voorontwerp									
Onderwerp		Situatie tbv K&L Aansluiting Bunde									
Schaal		1:500		Bladformaat: A0				Status:		Definitief	
Contractnummer:		003061.00034.1.0183									
Tekeningsnummer:											
A79-V0-WE-[1]-DES-300_Situatie_K&L										Versie: A	
24		22		23		24		24		24	

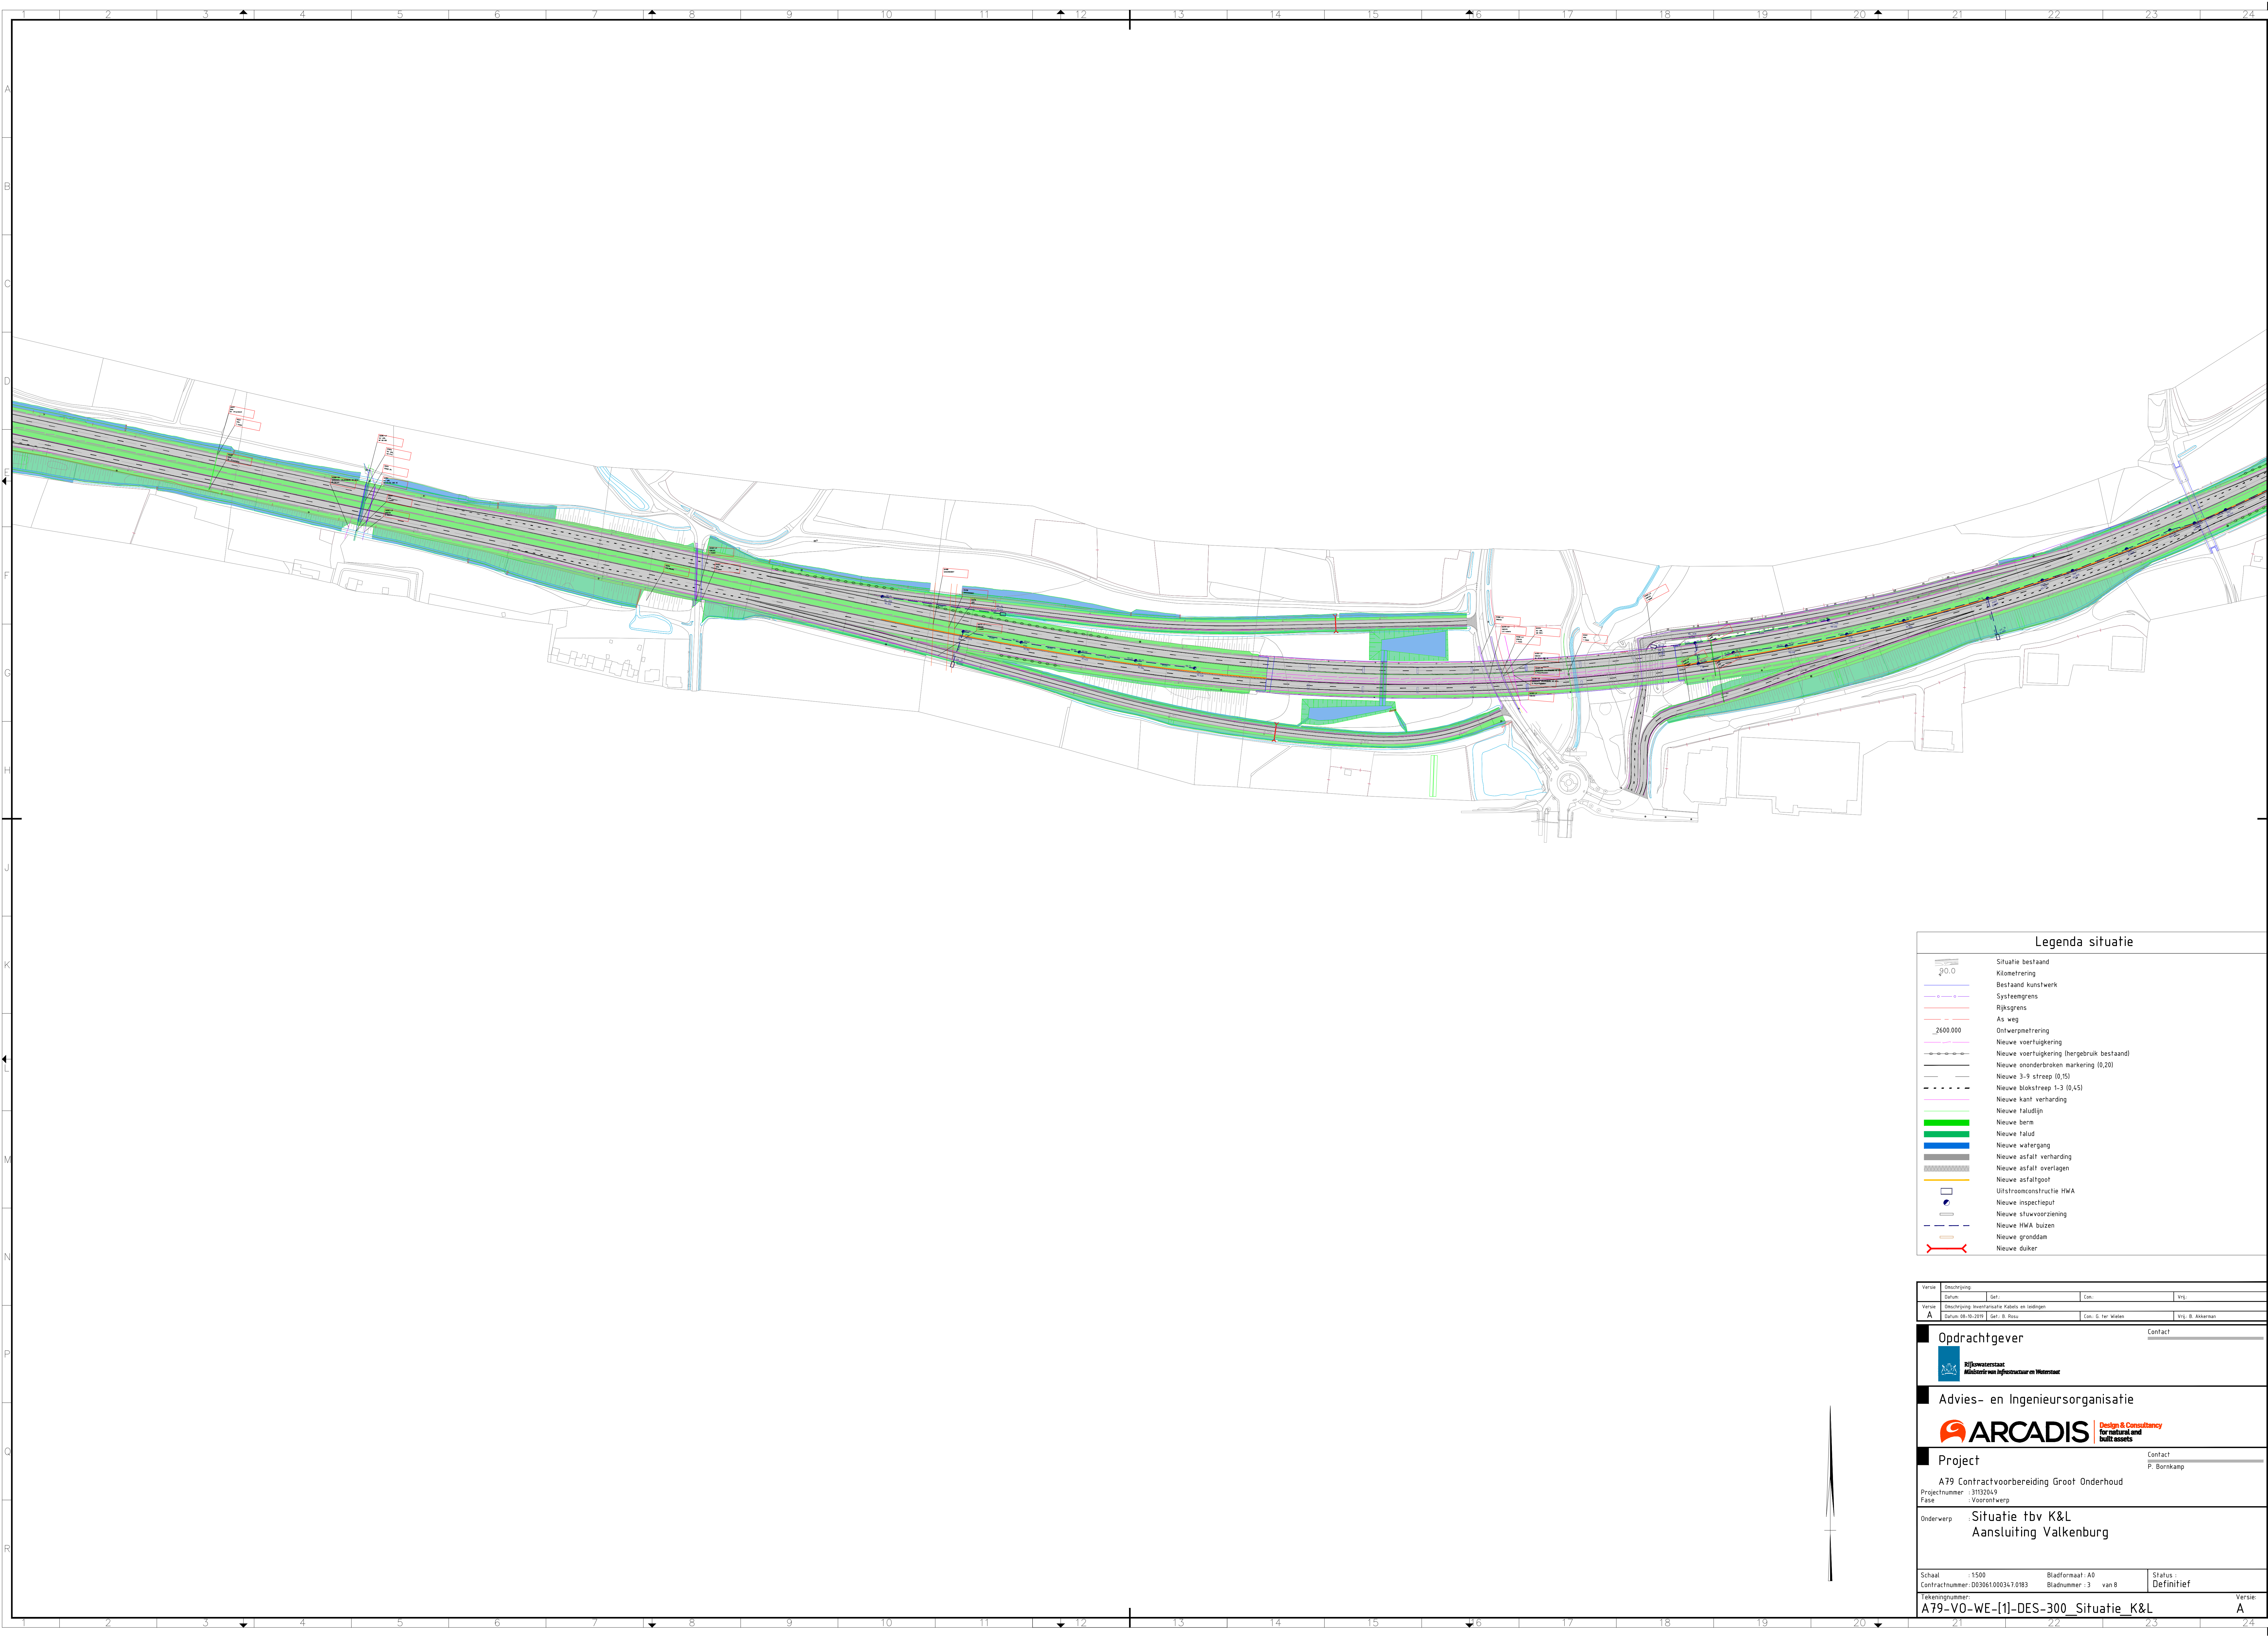

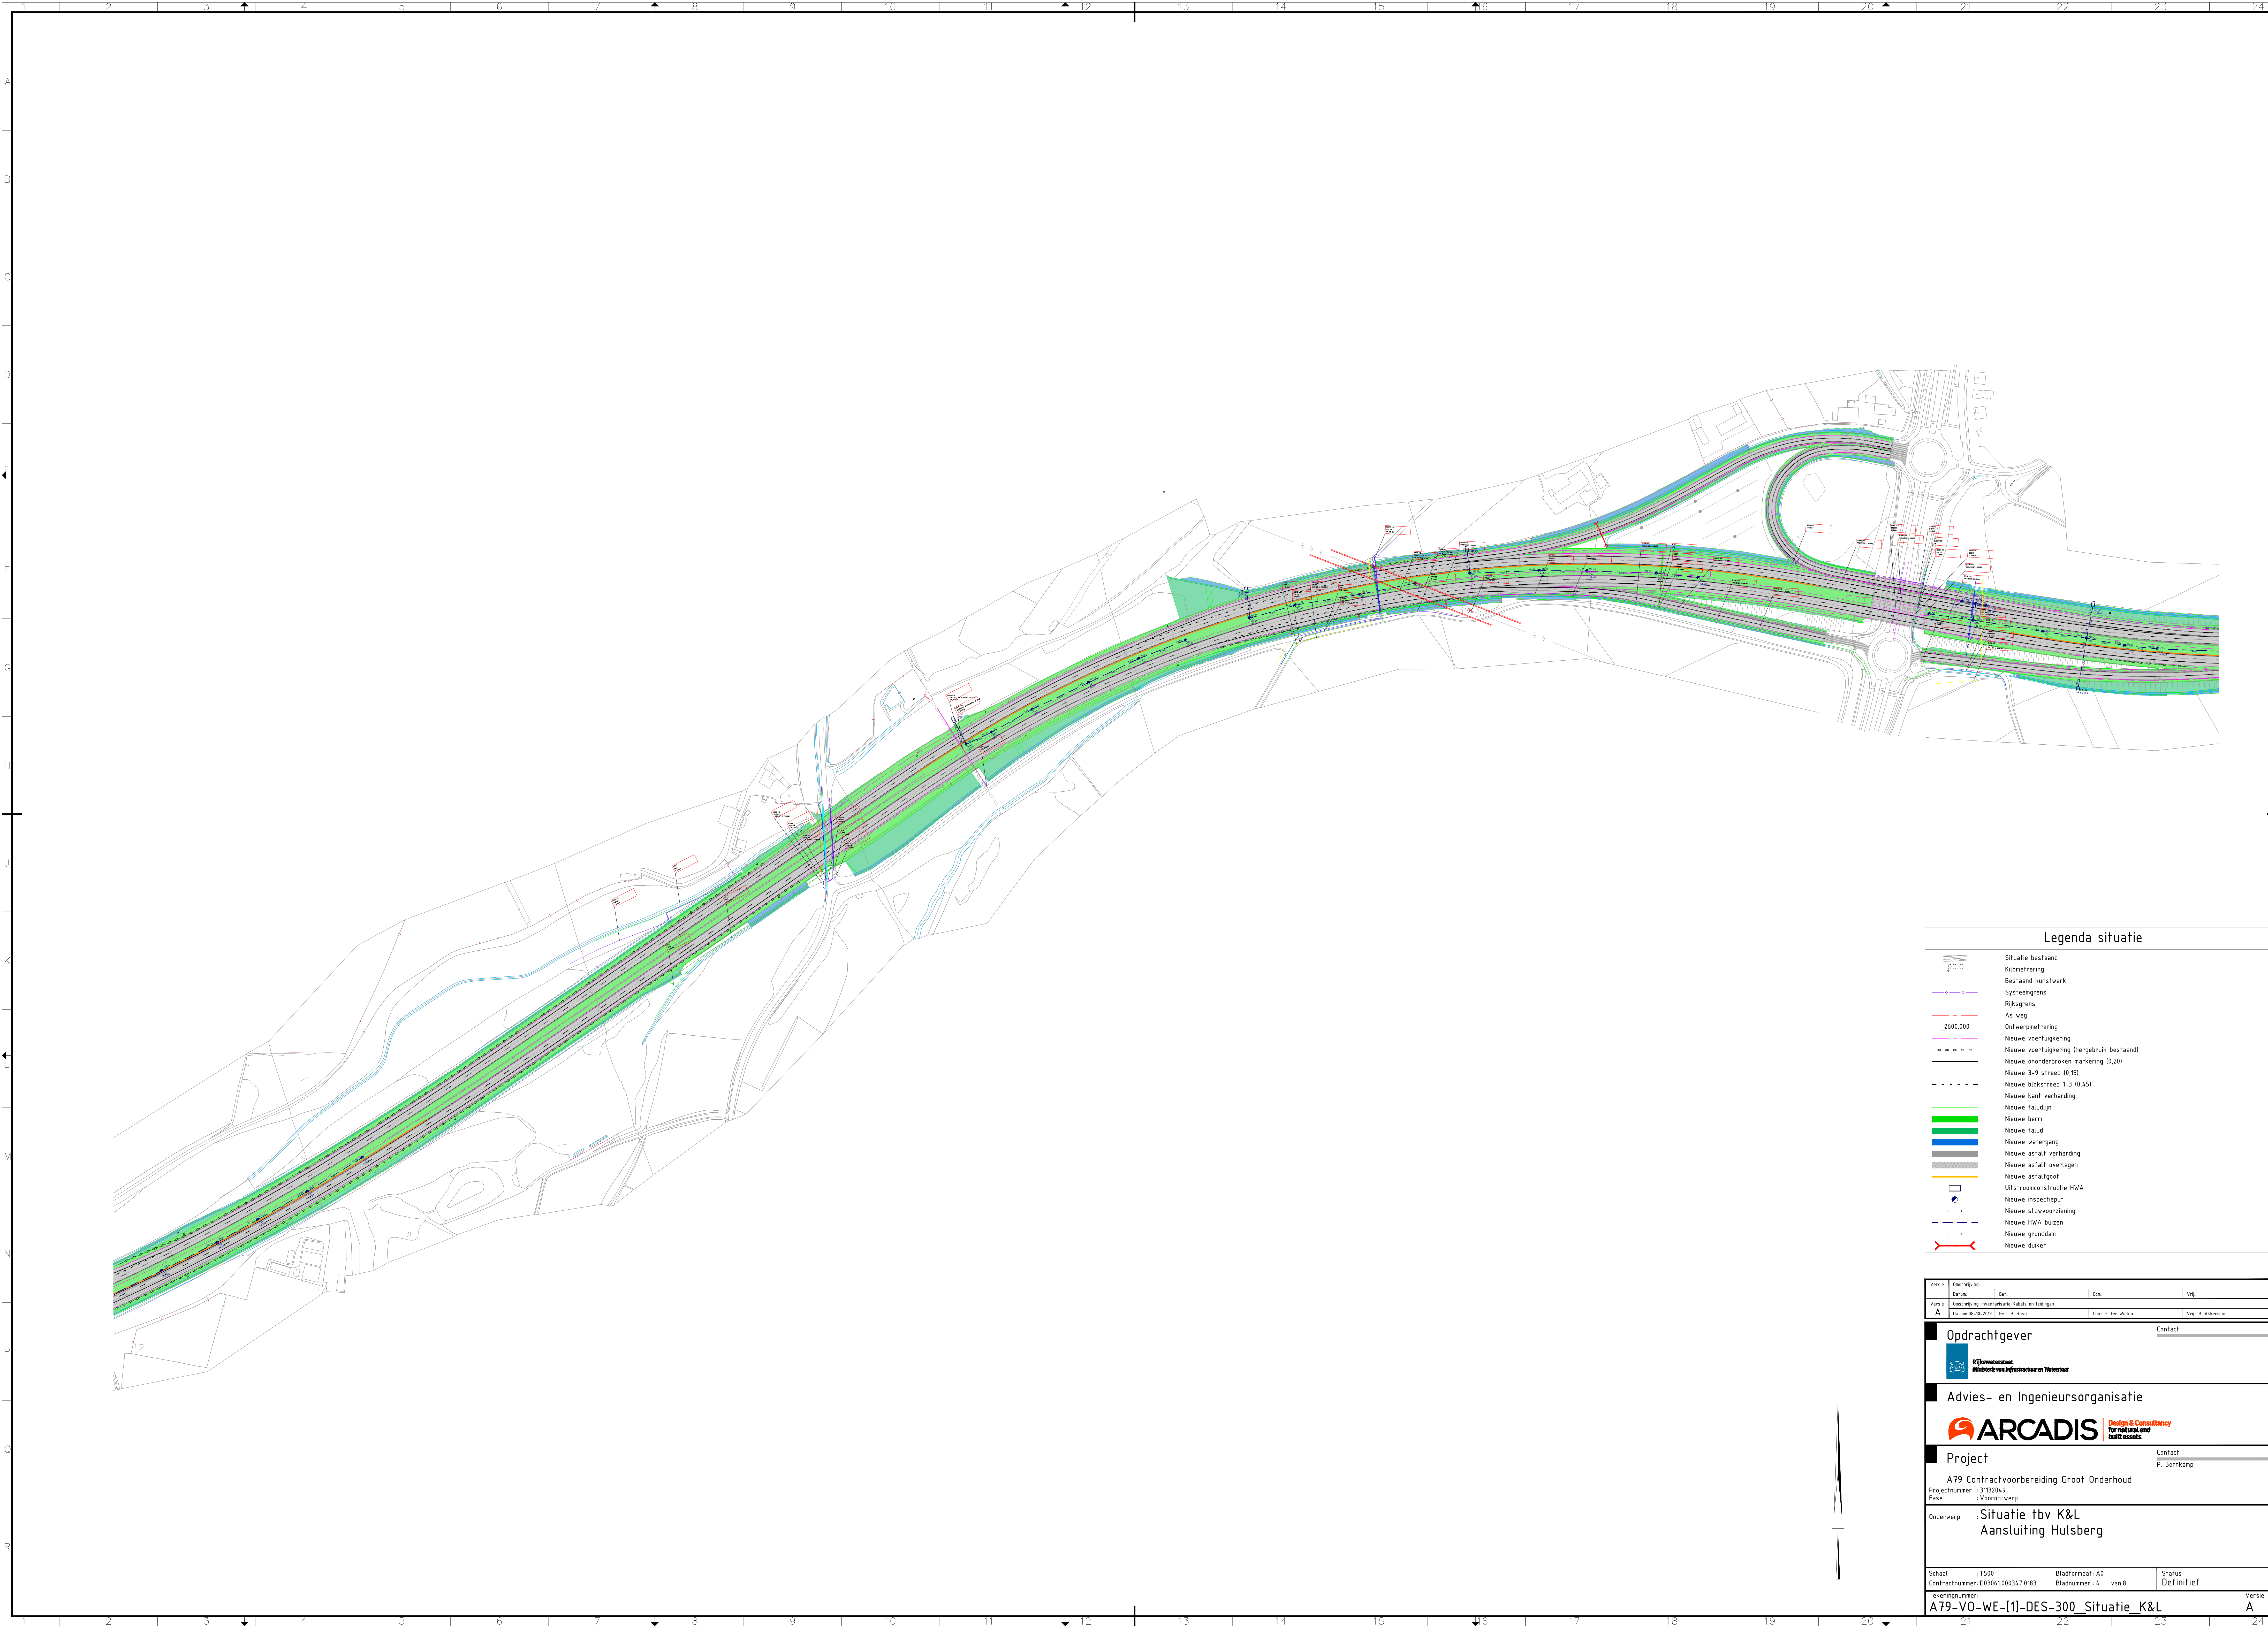


Legenda situatie	
	Situatie bestaand
	Kilometreering
	Bestaand kunstwerk
	Systeemgrens
	Rijksgrens
	As weg
	Ontwerpmethode
	Nieuwe voertuigkeuring
	Nieuwe voertuigkeuring (hergebruik bestaand)
	Nieuwe ononderbroken markering (0,20)
	Nieuwe 3-9 streep (0,15)
	Nieuwe blokstreep 1-3 (0,45)
	Nieuwe kant verharding
	Nieuwe taludlijn
	Nieuwe berm
	Nieuwe talud
	Nieuwe berm
	Nieuwe watergang
	Nieuwe asfalt verharding
	Nieuwe asfalt overlagen
	Nieuwe asfaltgoot
	Ultravoonconstructie HWA
	Nieuwe inspectieput
	Nieuwe schuivoorziening
	Nieuwe HWA buizen
	Nieuwe grondnam
	Nieuwe duiker


Version	Omschrijving		Contact	
	Datum	Get.	Cat.	Wij.
Version	Omschrijving Informatie Kets en Inleiding		Contact	
A	Datum 05-10-2019	Get. B. Hout	Cat. G. van Nieuwen	Wij. B. Akkerman
Opdrachtgever				Contact
				
Advies- en Ingenieursorganisatie				Contact
				
Project				Contact
A79 Contractvoorbereiding Groot Onderhoud				P. Borskamp
Projectnummer : 31132049				
Fase : Voorontwerp				
Onderwerp				Contact
Situatie tbv K&L				
Aansluiting Hulsberg				
Schaal	: 1:500	Bladformaat: A0	Status :	
Contractnummer: D03061.00034.1.0183		Bladnummer : 4 van 8	Definitief	
Tekeningnummer:				Version:
A79-V0-WE-[1]-DES-300_Situatie_K&L				A
2.1		2.2	2.3	2.4

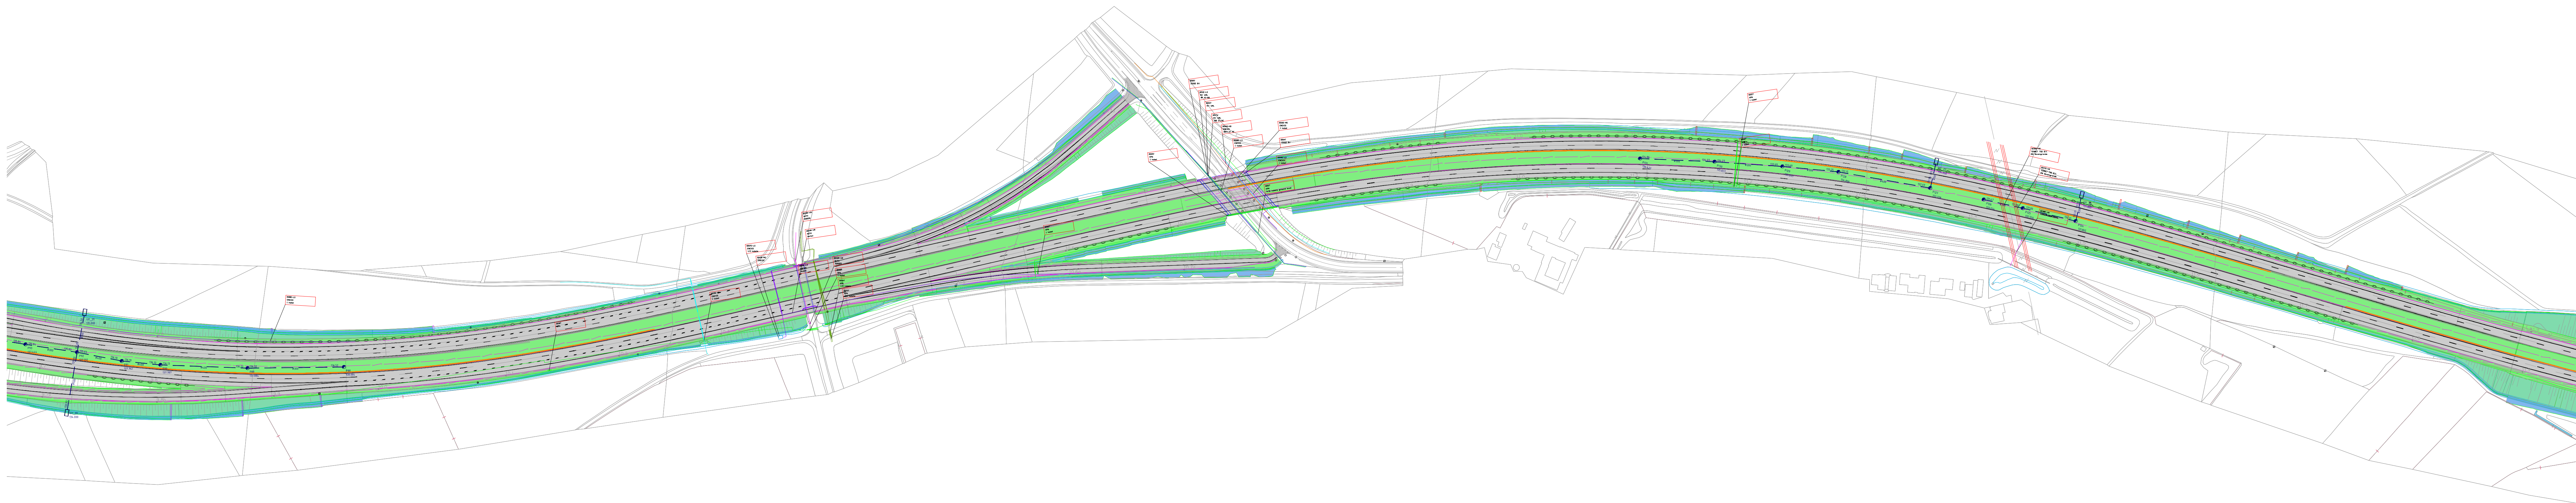

Legenda situatie	
	Situatie bestaand
	Kilometreering
	Bestaand kunstwerk
	Systeemgrens
	Rijksgrens
	As weg
	Nieuwe voertuigkering
	Nieuwe voertuigkering (hergebruik bestaand)
	Nieuwe ononderbroken marking (0,20)
	Nieuwe 3-9 streep (0,15)
	Nieuwe blokstreep 1-3 (0,45)
	Nieuwe kant verharding
	Nieuwe taludlijn
	Nieuwe berm
	Nieuwe talud
	Nieuwe watergang
	Nieuwe asfalt verharding
	Nieuwe asfalt overlagen
	Nieuwe asfaltgoot
	Ultravoonconstructie HWA
	Nieuwe inspectieput
	Nieuwe schuivoorziening
	Nieuwe HWA buizen
	Nieuwe grondslaan
	Nieuwe duiker

Verste	Beschrijving			
	Datum	Get.	Can.	Wij.
Verste	Beschrijving: Invoersituatie K&L en Inleiding			
A	Datum: 05-10-2019	Get.: B. Hout	Can.: G. van der Wal	Wij.: B. Akkerman
Opdrachtgever				Contact
Advies- en Ingenieursorganisatie				Contact
				P. Borckamp
Project				Status
A79 Contractvoorbereiding Groot Onderhoud				Definitief
Projectnummer : 31132049				
Fase : Voorontwerp				
Onderwerp				
Situatie tbv K&L				
Aansluiting Klimmen West				
Schaal	1:500	Bladformaat: A0		
Contractnummer: D03061.00034.1.0183	Bladnummer: 5	van 8		
A79-V0-WE-[1]-DES-300_Situatie_K&L				Verste: A

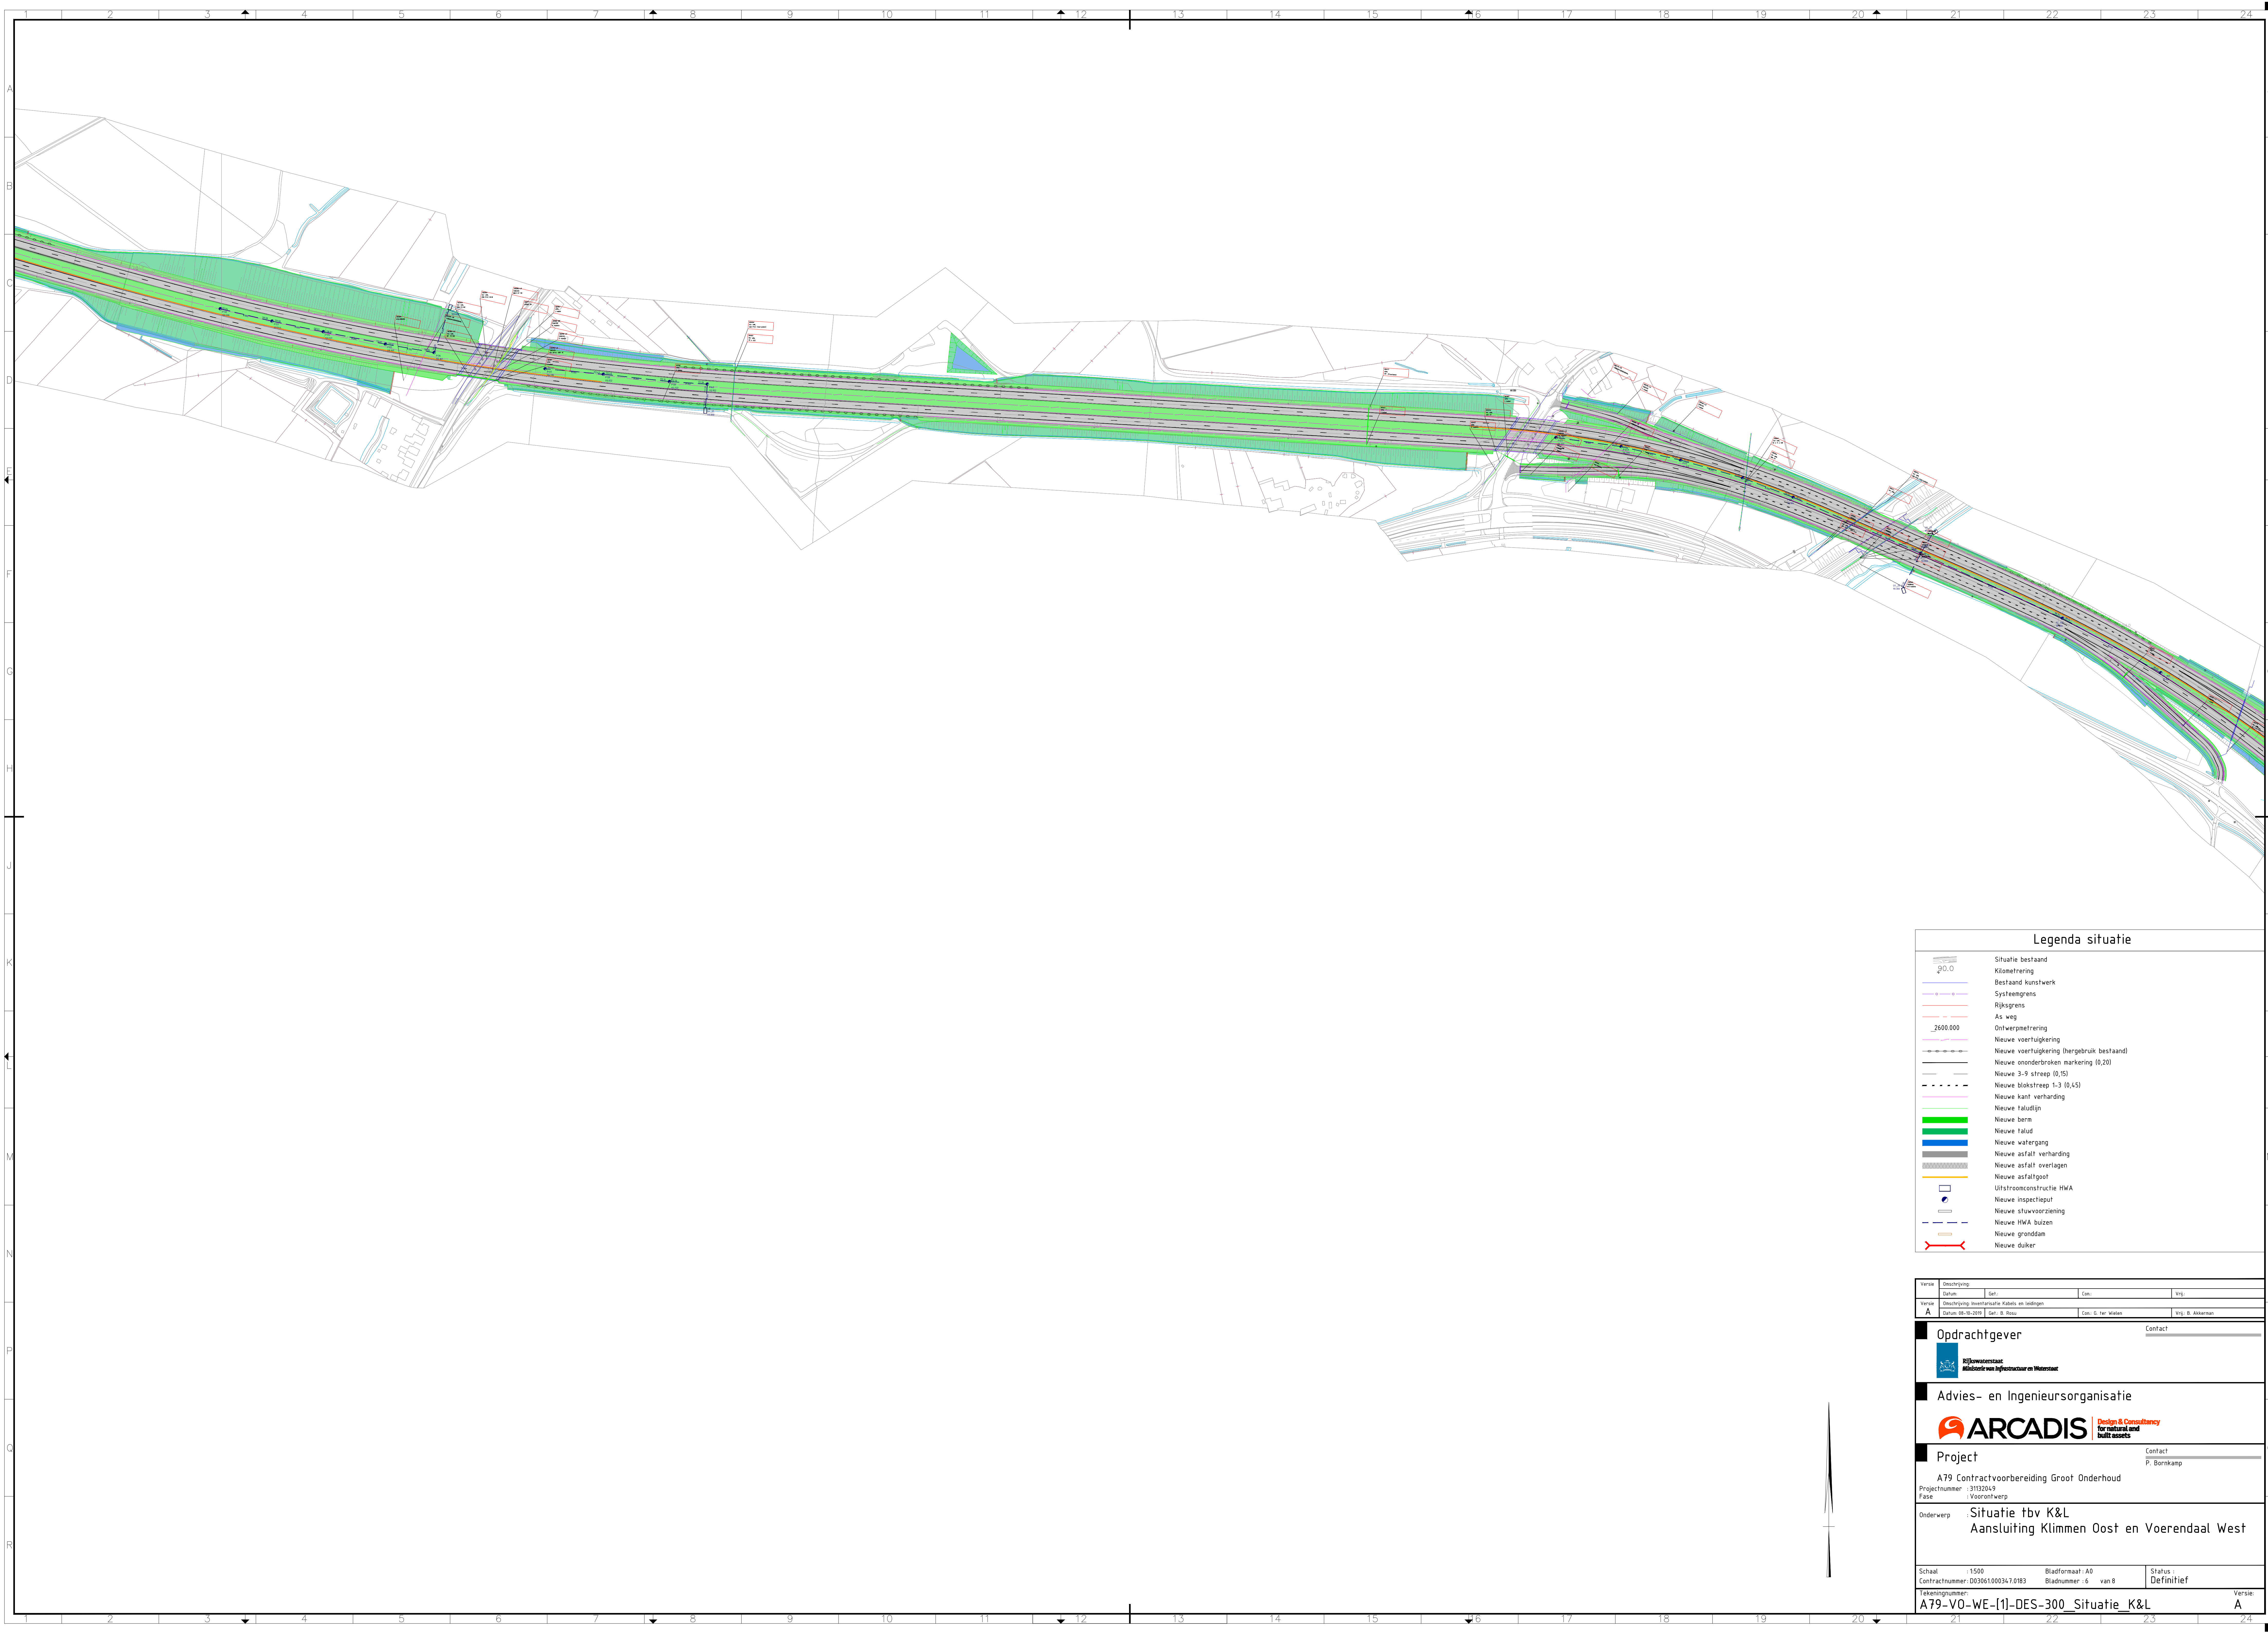

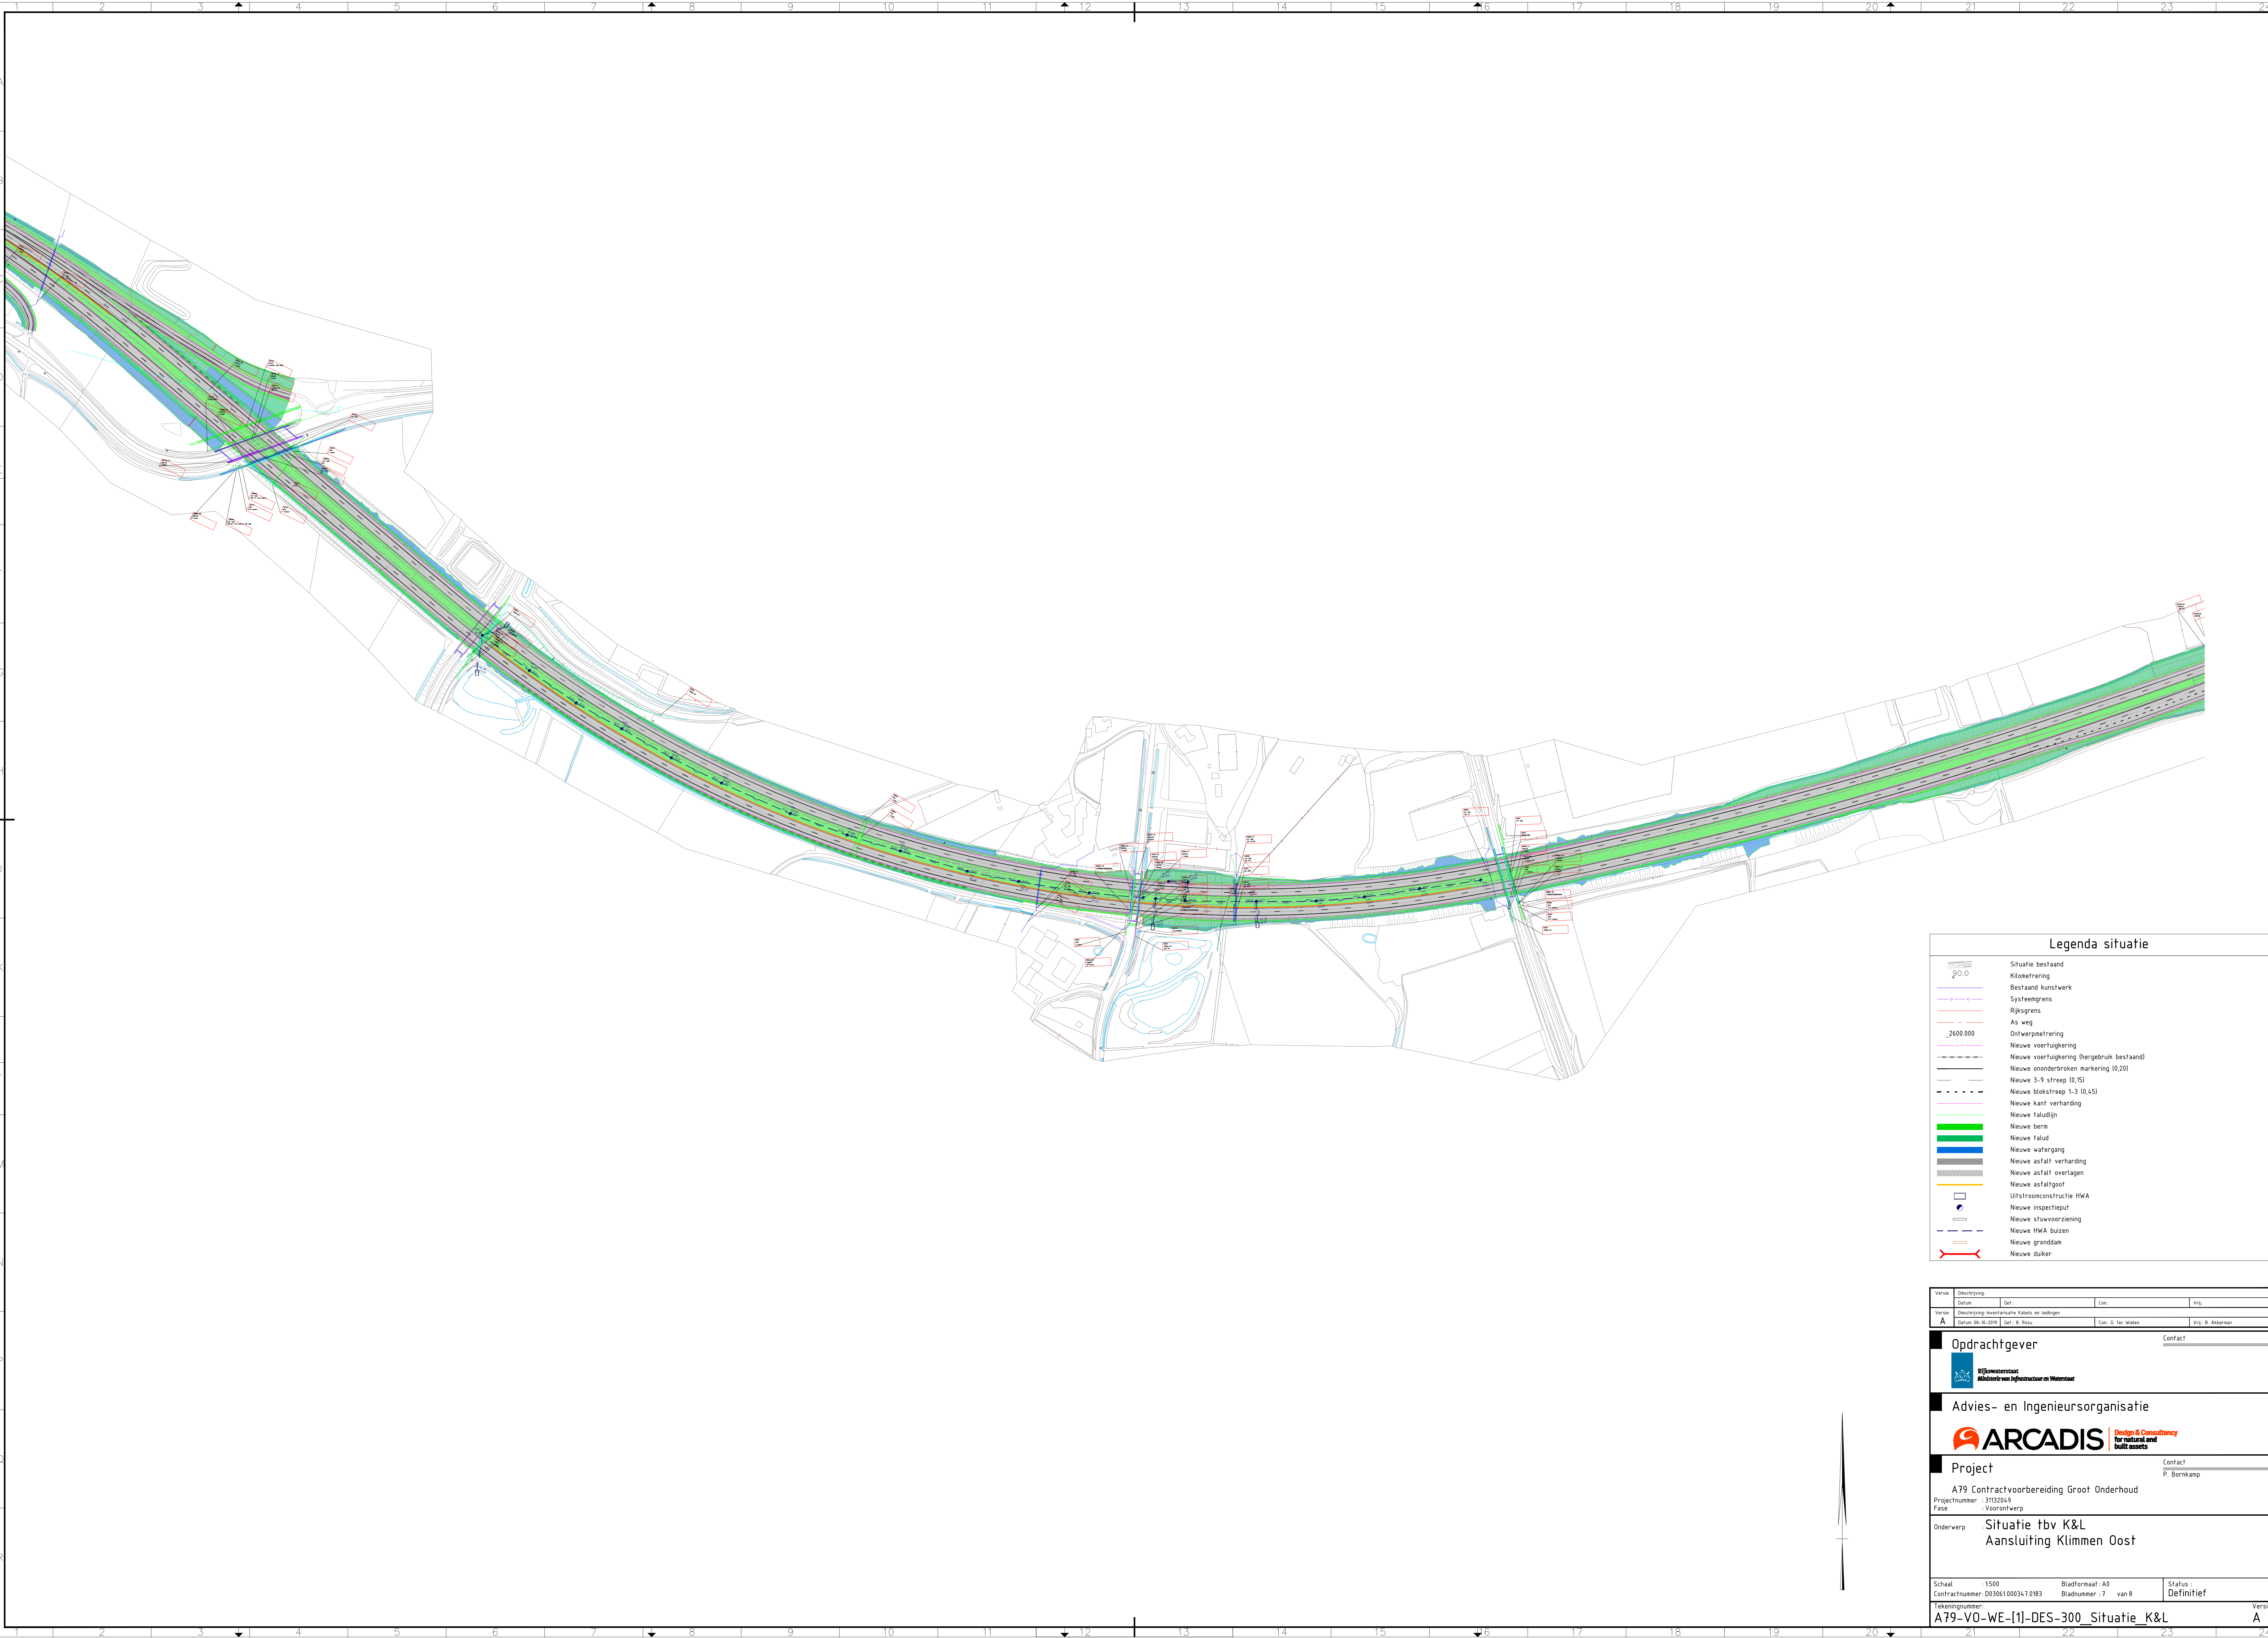

Legenda situatie	
	Situatie bestaand
	Kilometreering
	Bestaand kunstwerk
	Systeemgrens
	Rijksgrens
	As weg
	Nieuwe voertuigrekening
	Nieuwe voertuigrekening (hergebruik bestaand)
	Nieuwe ononderbroken marking (0,20)
	Nieuwe 3-9 streep (0,15)
	Nieuwe blokstreep 1-3 (0,45)
	Nieuwe kant verharding
	Nieuwe taludlijn
	Nieuwe berm
	Nieuwe talud
	Nieuwe watergang
	Nieuwe asfalt verharding
	Nieuwe asfalt overlagen
	Nieuwe asfaltfoot
	Ultrasonische constructie HWA
	Nieuwe inspectieput
	Nieuwe schuivoorziening
	Nieuwe HWA bulzen
	Nieuwe gronddam
	Nieuwe duiker

Versie		Beschrijving		Contact	
Datum		Get.		Vrij.	
Versie A		Beschrijving: Invoersituatie K&L en Iedrogen		Contact: W. B. Akkerman	
Datum: 05-10-2019		Get.: B. Hout		Vrij.: B. Akkerman	

Opdrachtgever

Advies- en Ingenieursorganisatie

Project

A79 Contractvoorbereiding Groot Onderhoud

Projectnummer : 31132049

Fase : Voorontwerp

Onderwerp

Situatie tbv K&L

Aansluiting Klimmen Oost

Schaal : 1:500

Bladformaat: A0


Status : Definitief

Contractnummer: D03061.00034.1.0183

Bladnummer : 7 van 8

Tekeningnummer: A79-V0-WE-[1]-DES-300_Situatie_K&L

Versie: A

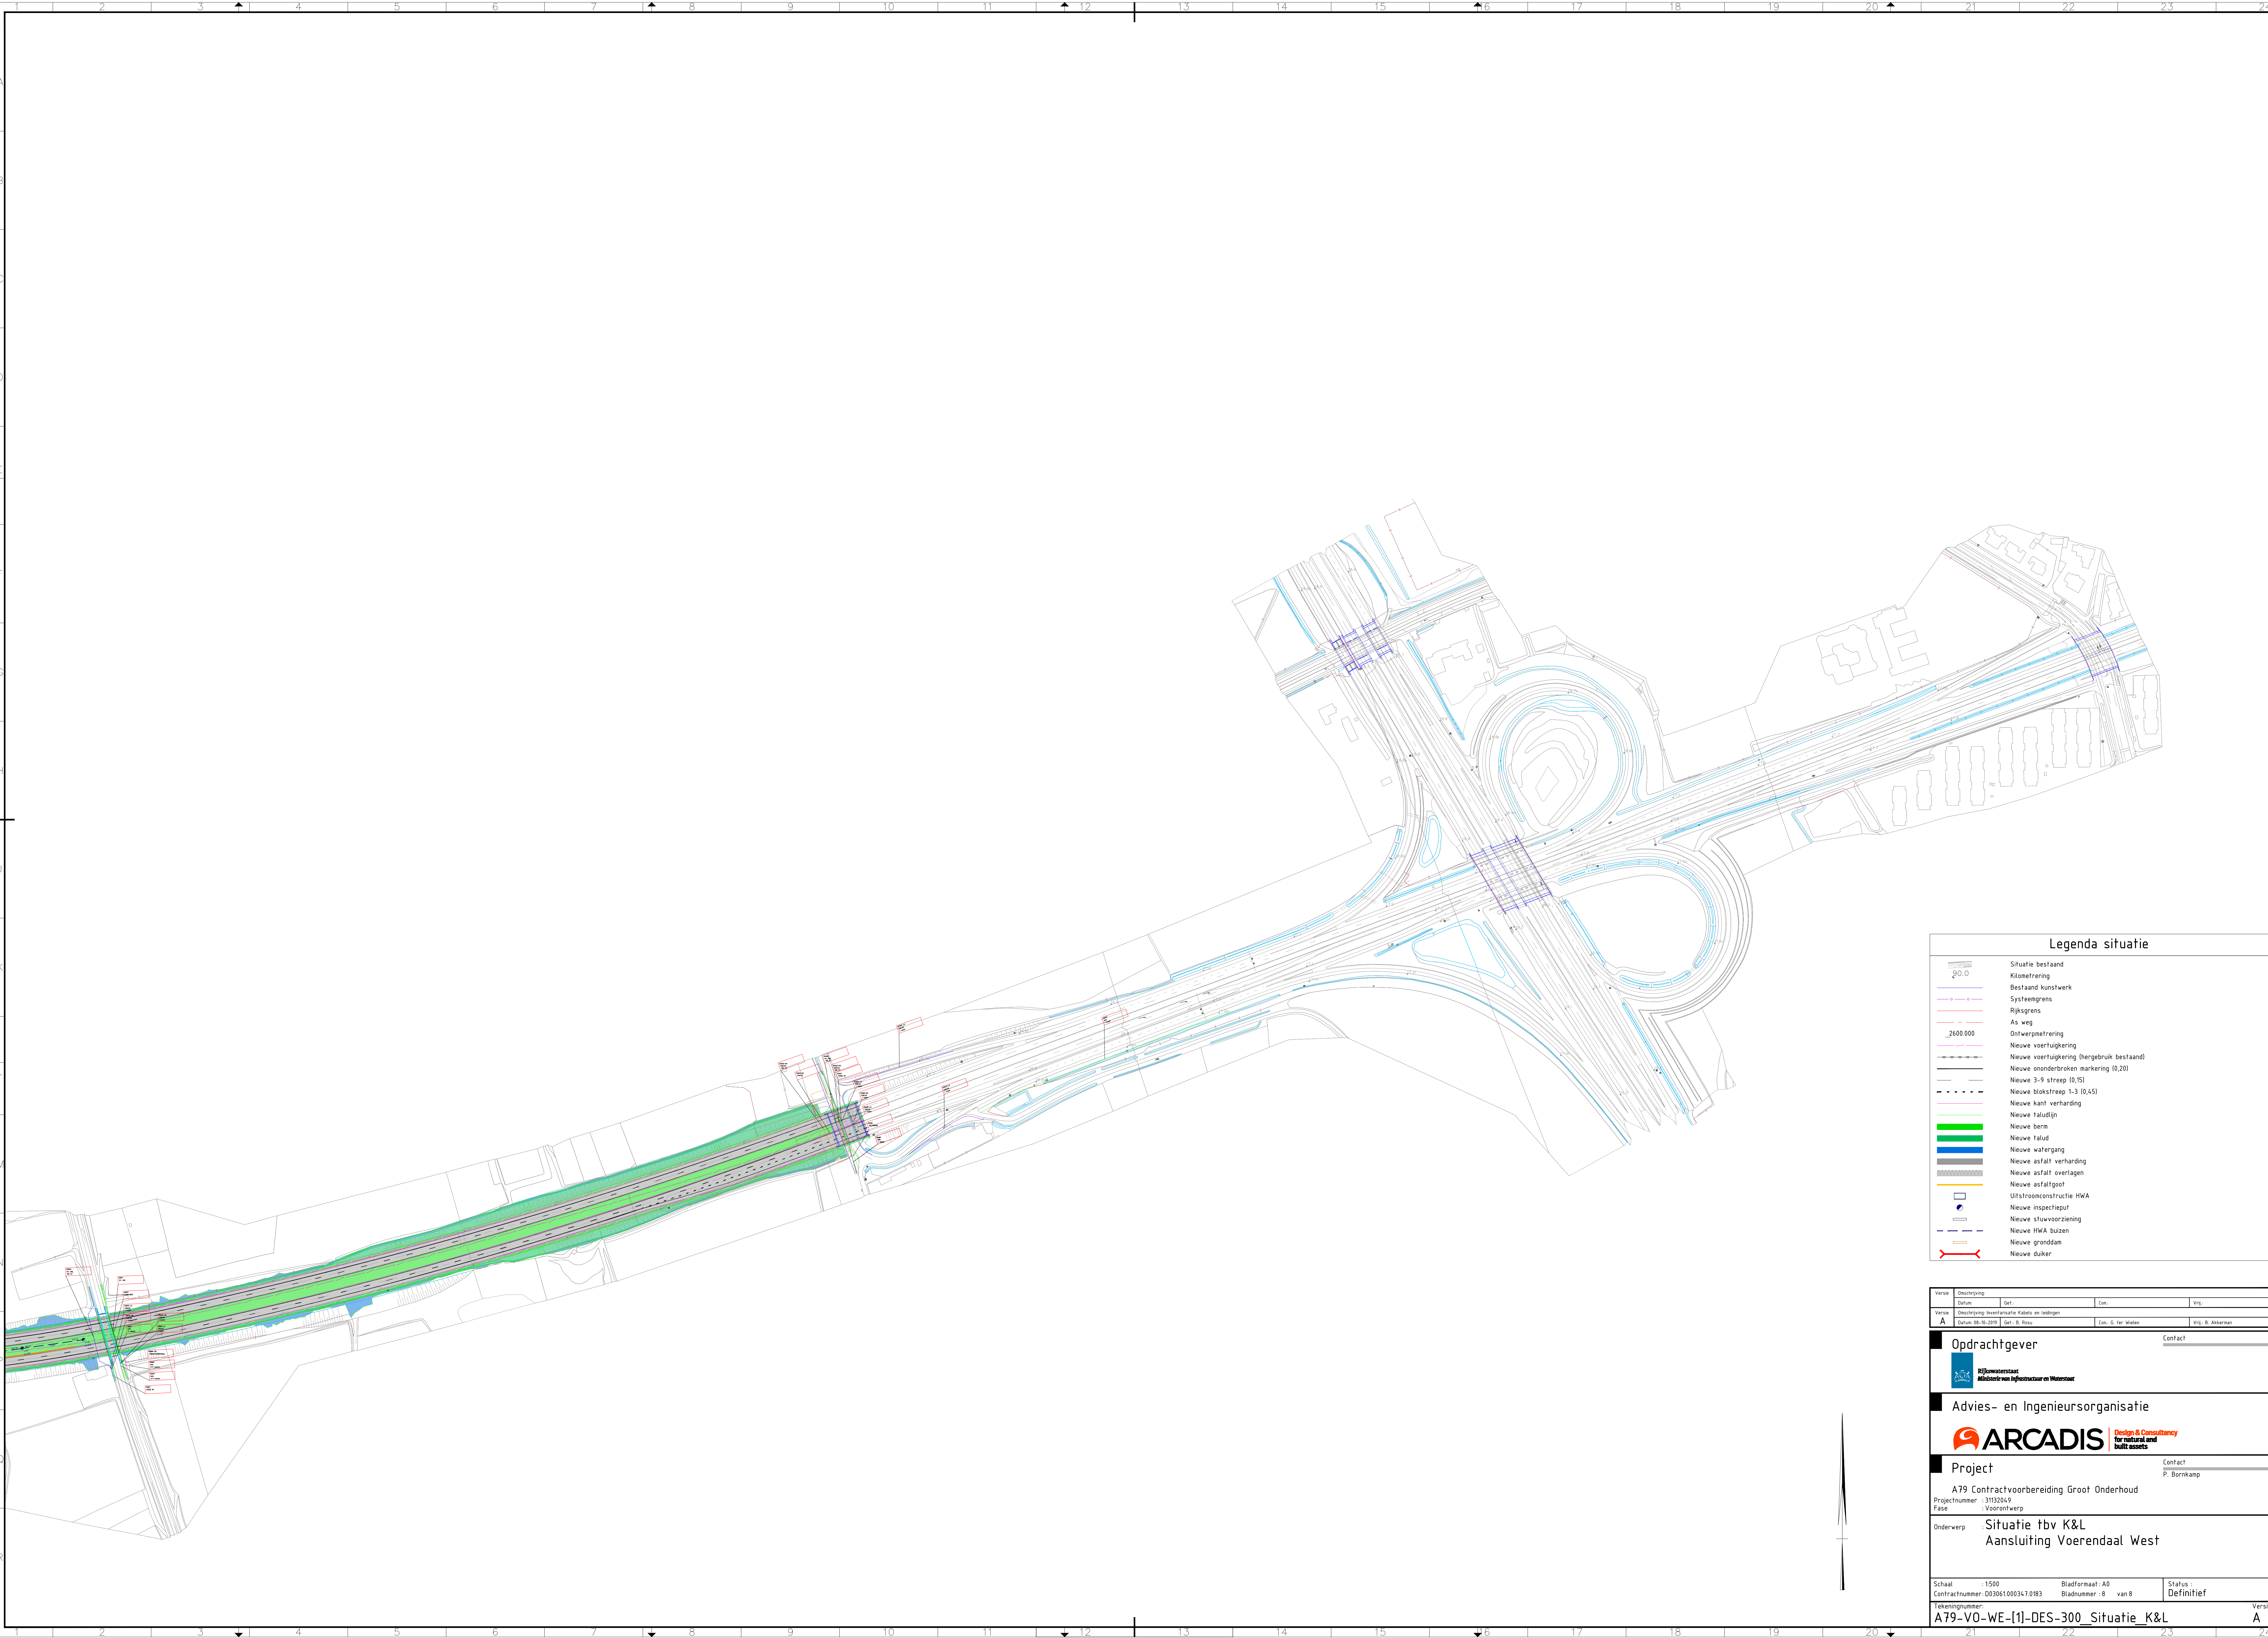

Legenda situatie	
	Situatie bestaand
	Kilometreering
	Bestaand kunstwerk
	Systeemgrens
	Rijksgrens
	As weg
	Ontwerpsituering
	Nieuwe voertuigkering
	Nieuwe voertuigkering (hergebruik bestaand)
	Nieuwe ononderbroken marking (0,20)
	Nieuwe 3-9 streep (0,15)
	Nieuwe blokstreep 1-3 (0,45)
	Nieuwe kant verharding
	Nieuwe taludijn
	Nieuwe berm
	Nieuwe talud
	Nieuwe watergang
	Nieuwe asfalt verharding
	Nieuwe asfalt overlagen
	Nieuwe asfaltfoot
	Ultrasonische HWA
	Nieuwe inspectiepunt
	Nieuwe HWA bulzen
	Nieuwe gronddam
	Nieuwe duiker

Verse	Beschrijving	Datum	Get.	Can.	Wij.
Verse	Beschrijving	Datum	Get.	Can.	Wij.
A	Beschrijving	15-10-2019	Get. B. Hout	Can. B. van der Wal	Wij. B. Akkerman

Opdrachtgever

Advies- en Ingenieursorganisatie

Project

A79 Contractvoorbereiding Groot Onderhoud
Projectnummer : 31132049
Fase : Voorontwerp

Onderwerp

Situatie tbv K&L
Aansluiting Voerendaal West

Schaal : 1:500	Bladformaat : A0	Status : Definitief
Contractnummer : D03061.00034.1.0183	Bladnummer : 8 van 8	Versionummer : A

A79-V0-WE-[1]-DES-300_Situatie_K&L